




PLANTA BAIXA

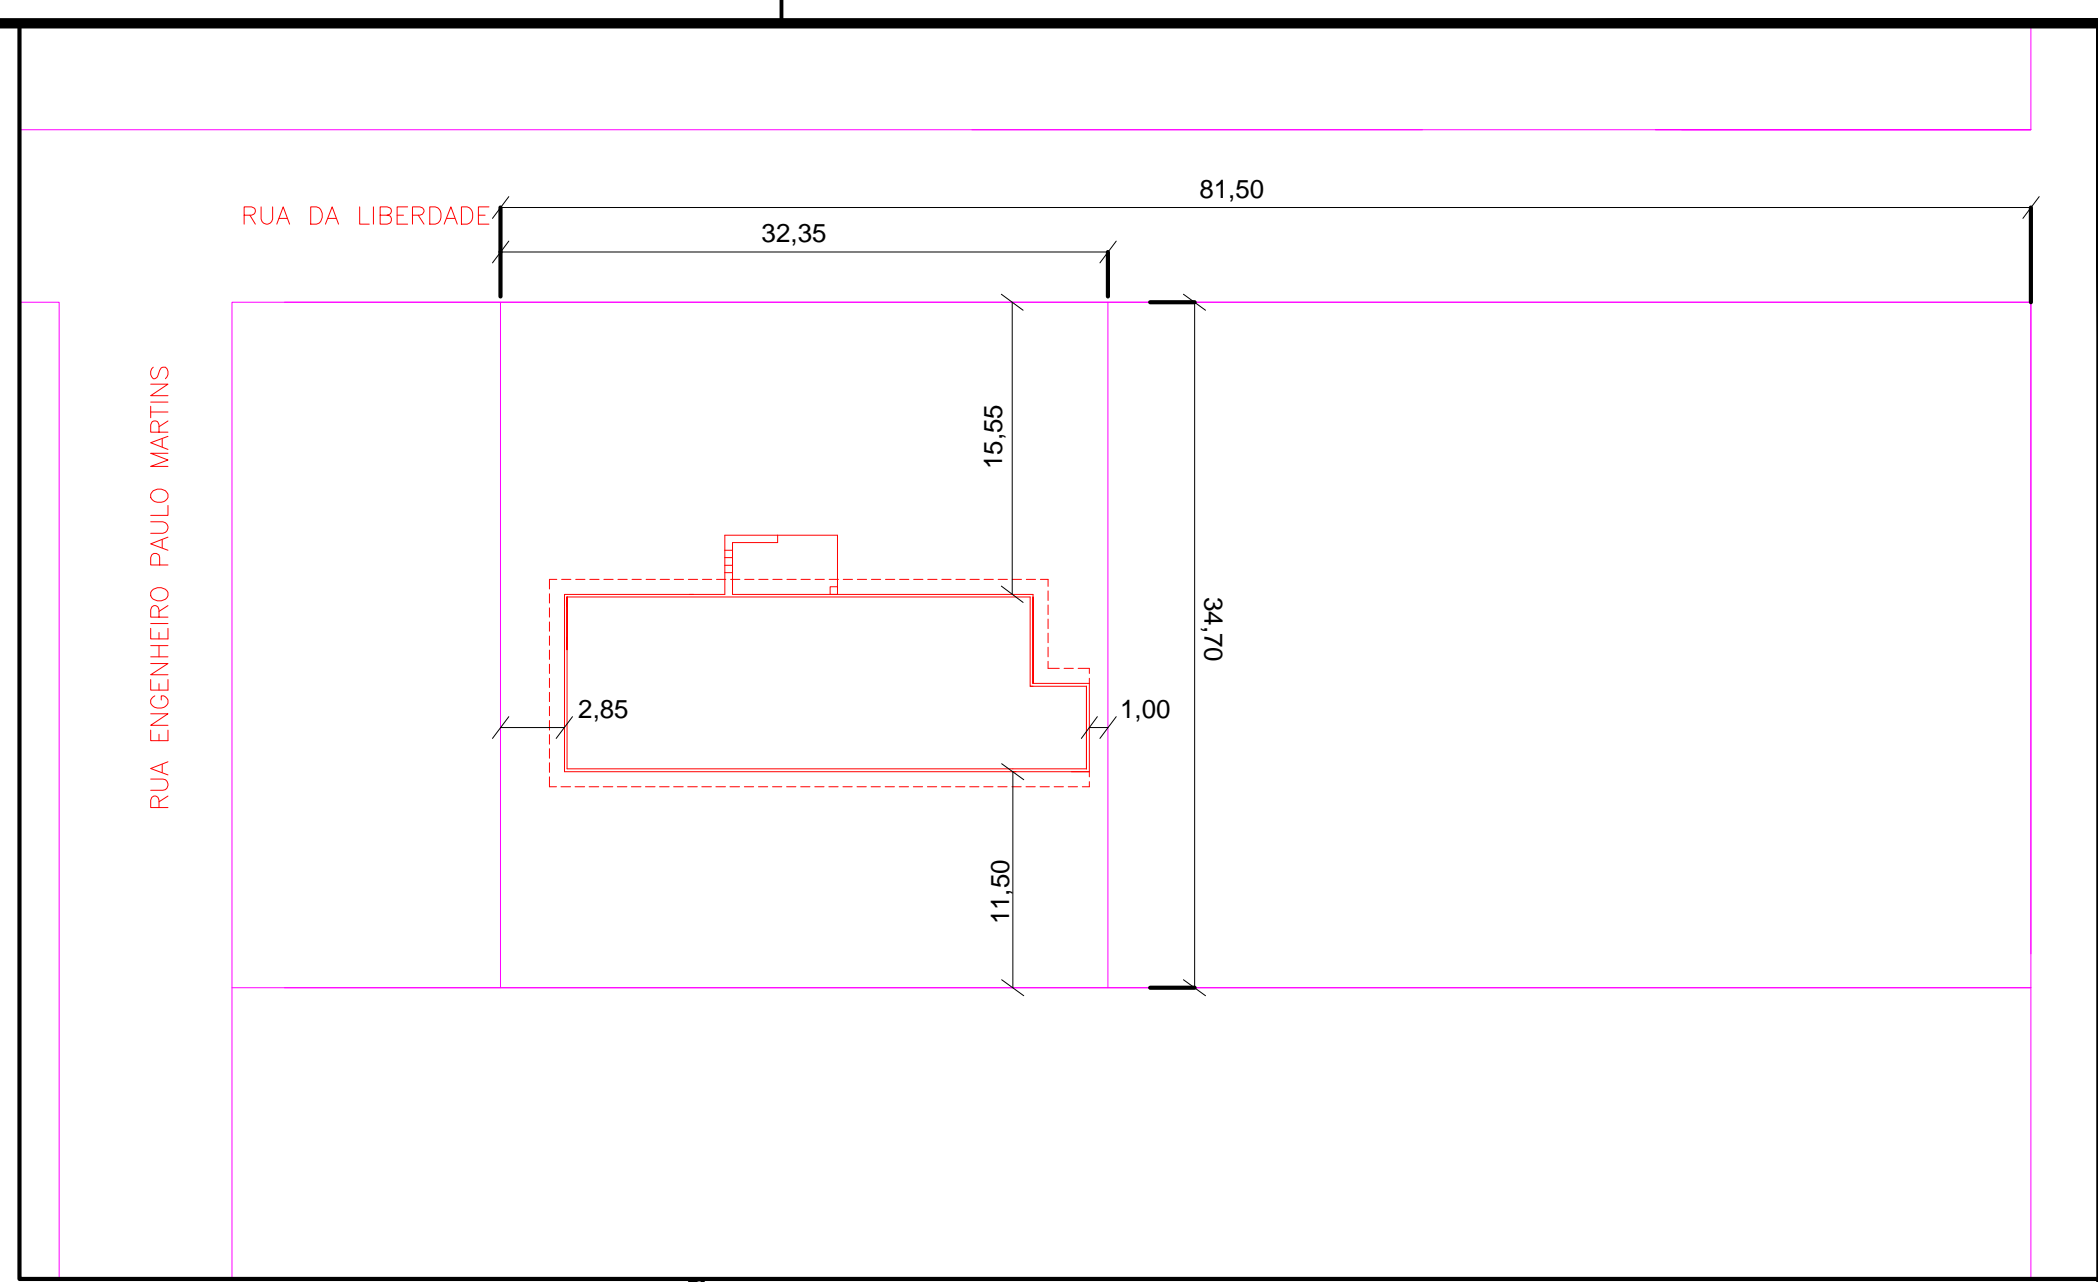


LOCAÇÃO
Escala 1/400

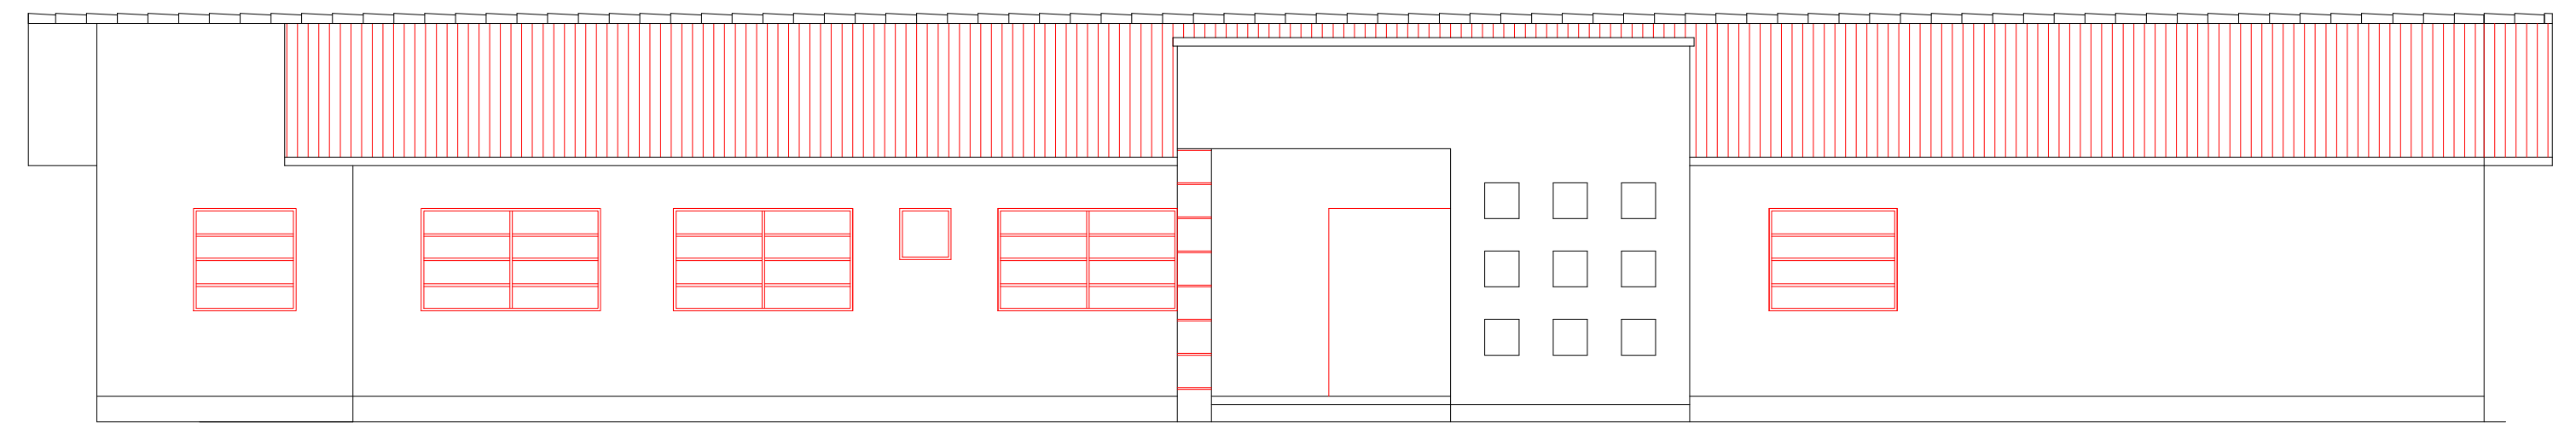


FACHADA PRINCIPAL
ESCALA 1/75

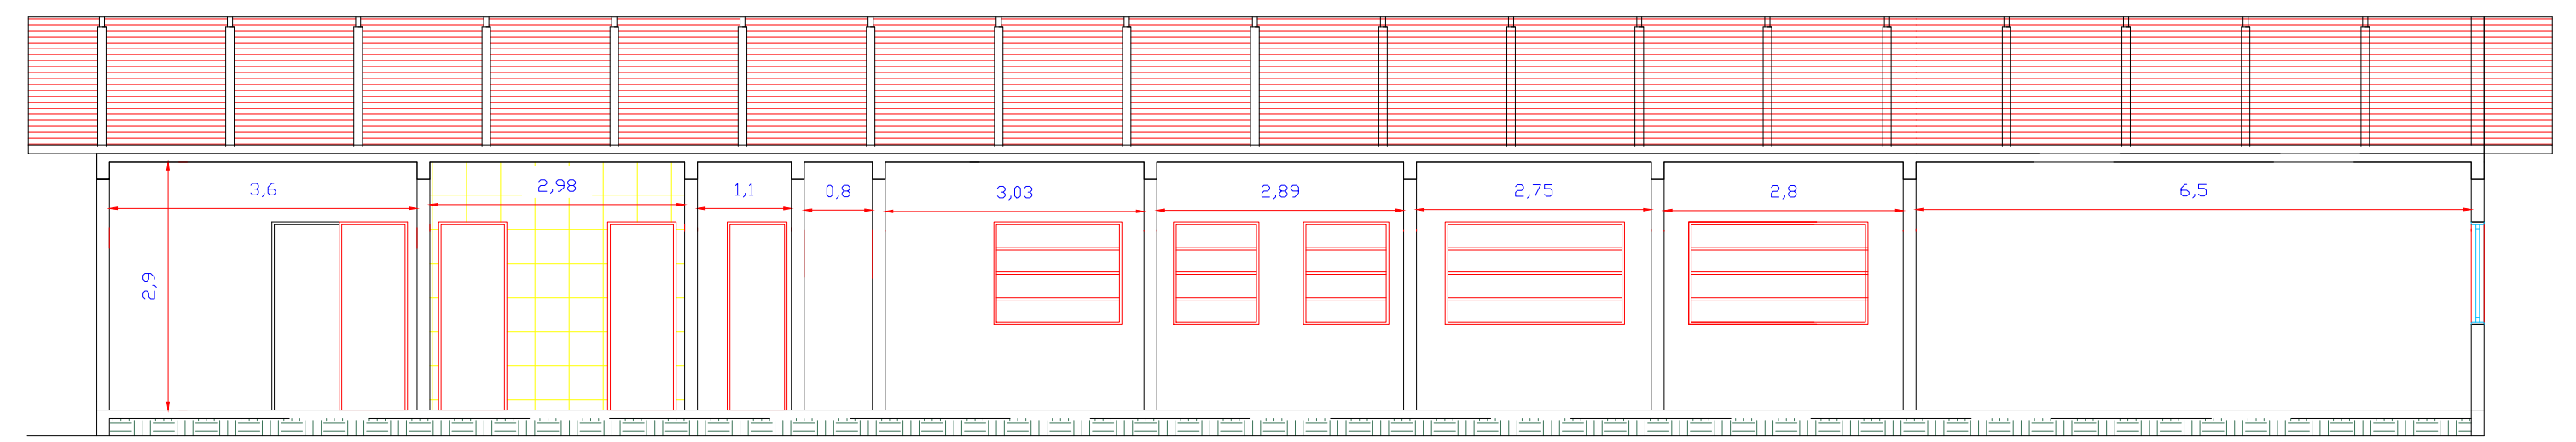

CORTE A A
ESCALA 1/75

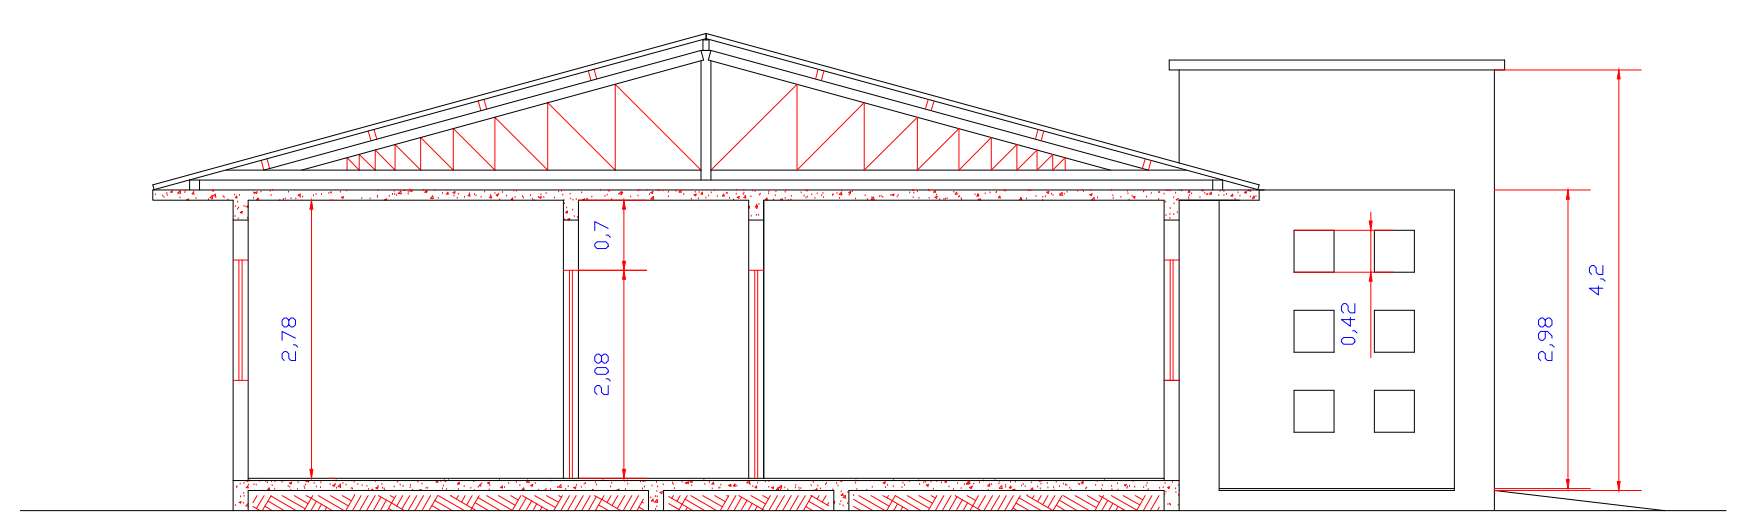

CORTE D D
ESCALA 1/75

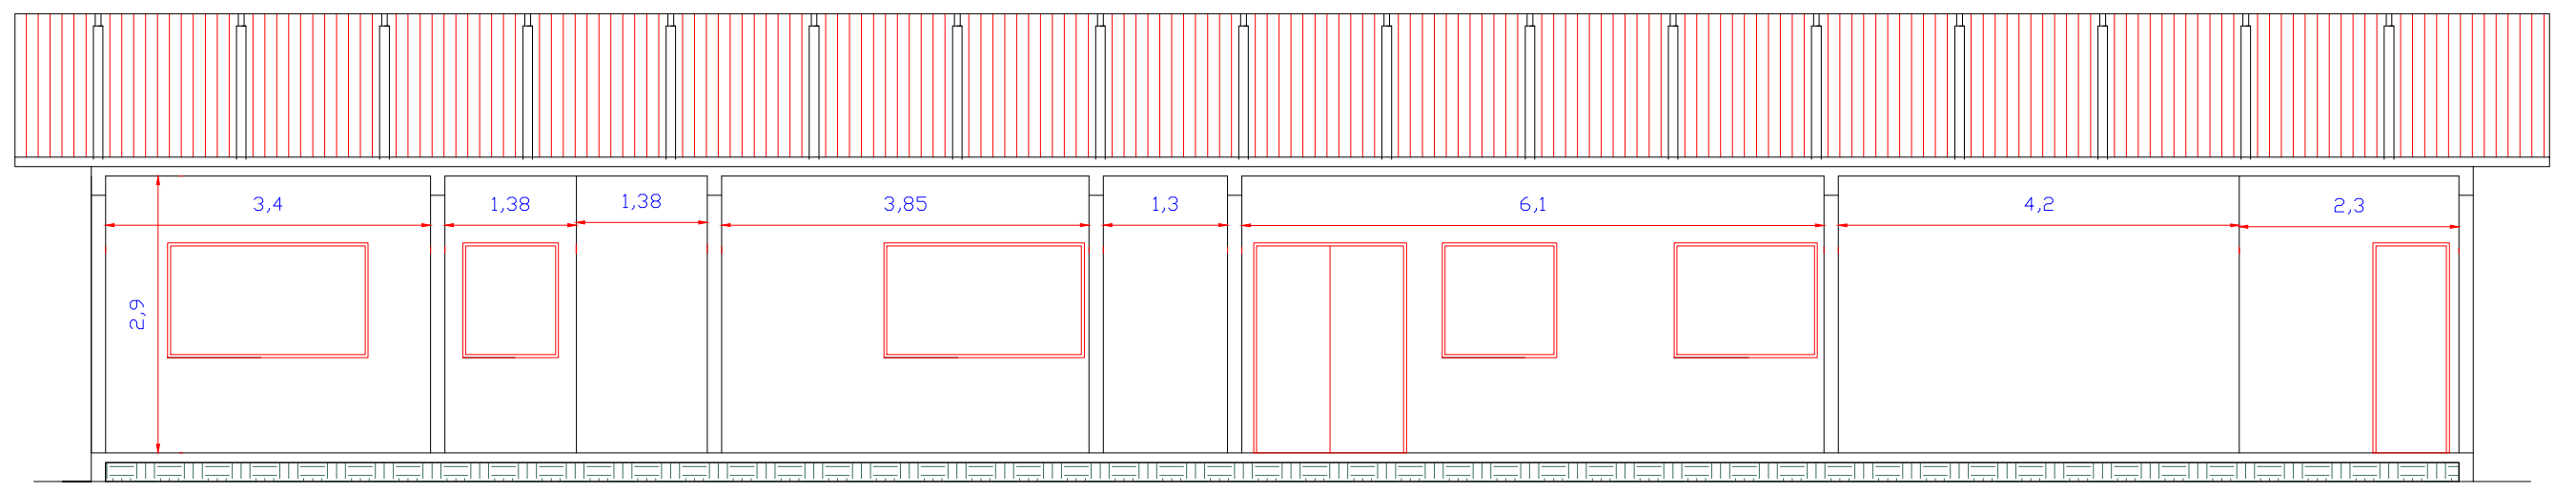

CORTE B B
ESCALA 1/75

	PREFEITURA MUNICIPAL DE CAPIVARI DE BAIXO SECRETARIA DE PLANEJAMENTO URBANO E DES. SUSTENTAVEL		PRANCHA 01 / 01
	DESCRIÇÃO DA OBRA: REFORMA ESP CENTRO 1 LOCAL: RUA DA LIBERDADE, CENTRO - Área: 749,35m²		
DATA: 30/06/2018	ESCALA: 1/400	Desenhista: Eng(a) Marilene M. Alexandre	Carimbo e Assinatura:
AVENIDA ERNANI COTRIM, Nº 181 - BARRIO CENTRO - CEP: 88745-000 - CAPIVARI DE BAIXO, SC - FONE: (0xx48)3621-4445 / FAX: (0xx48)3621-4434			