



FACHADA  
ESC. 1:50

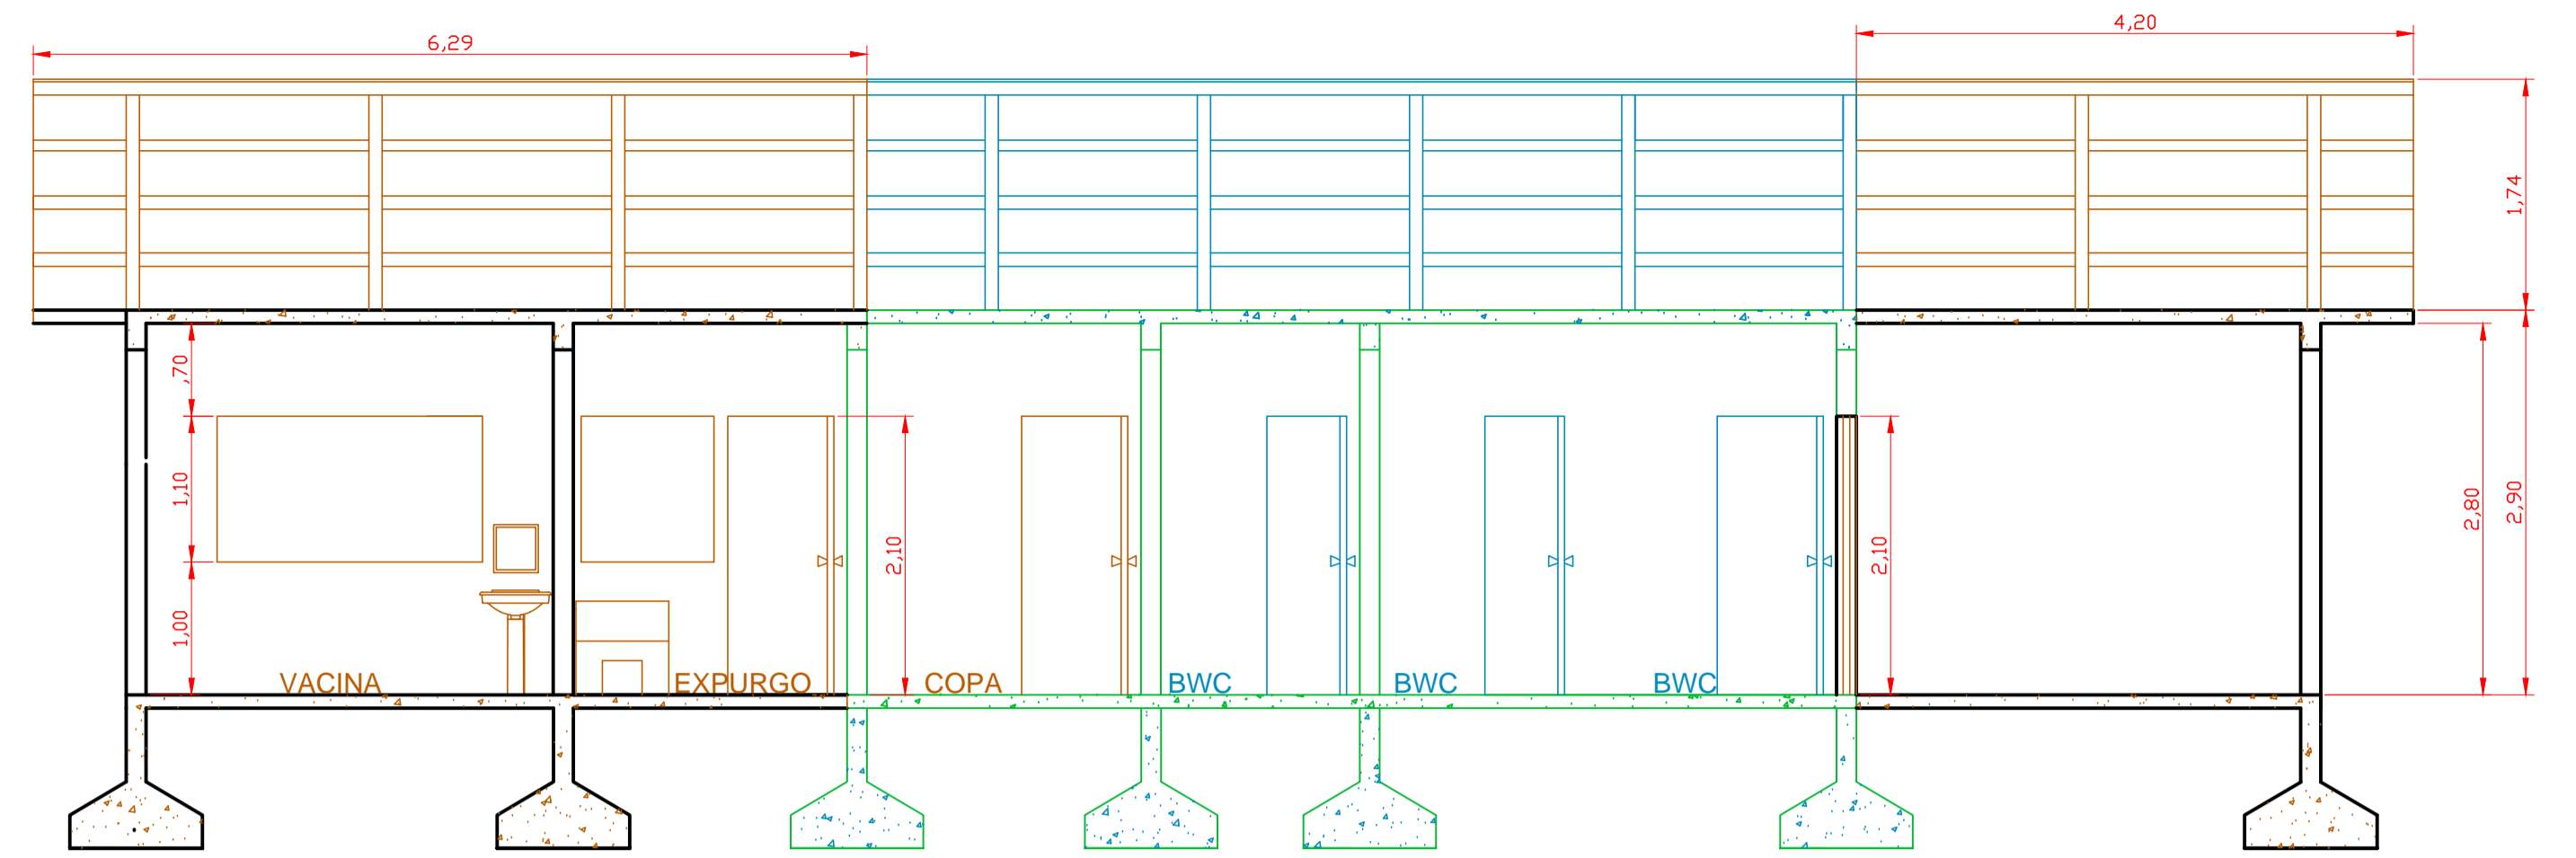

CORTE DD  
ESC. 1:50

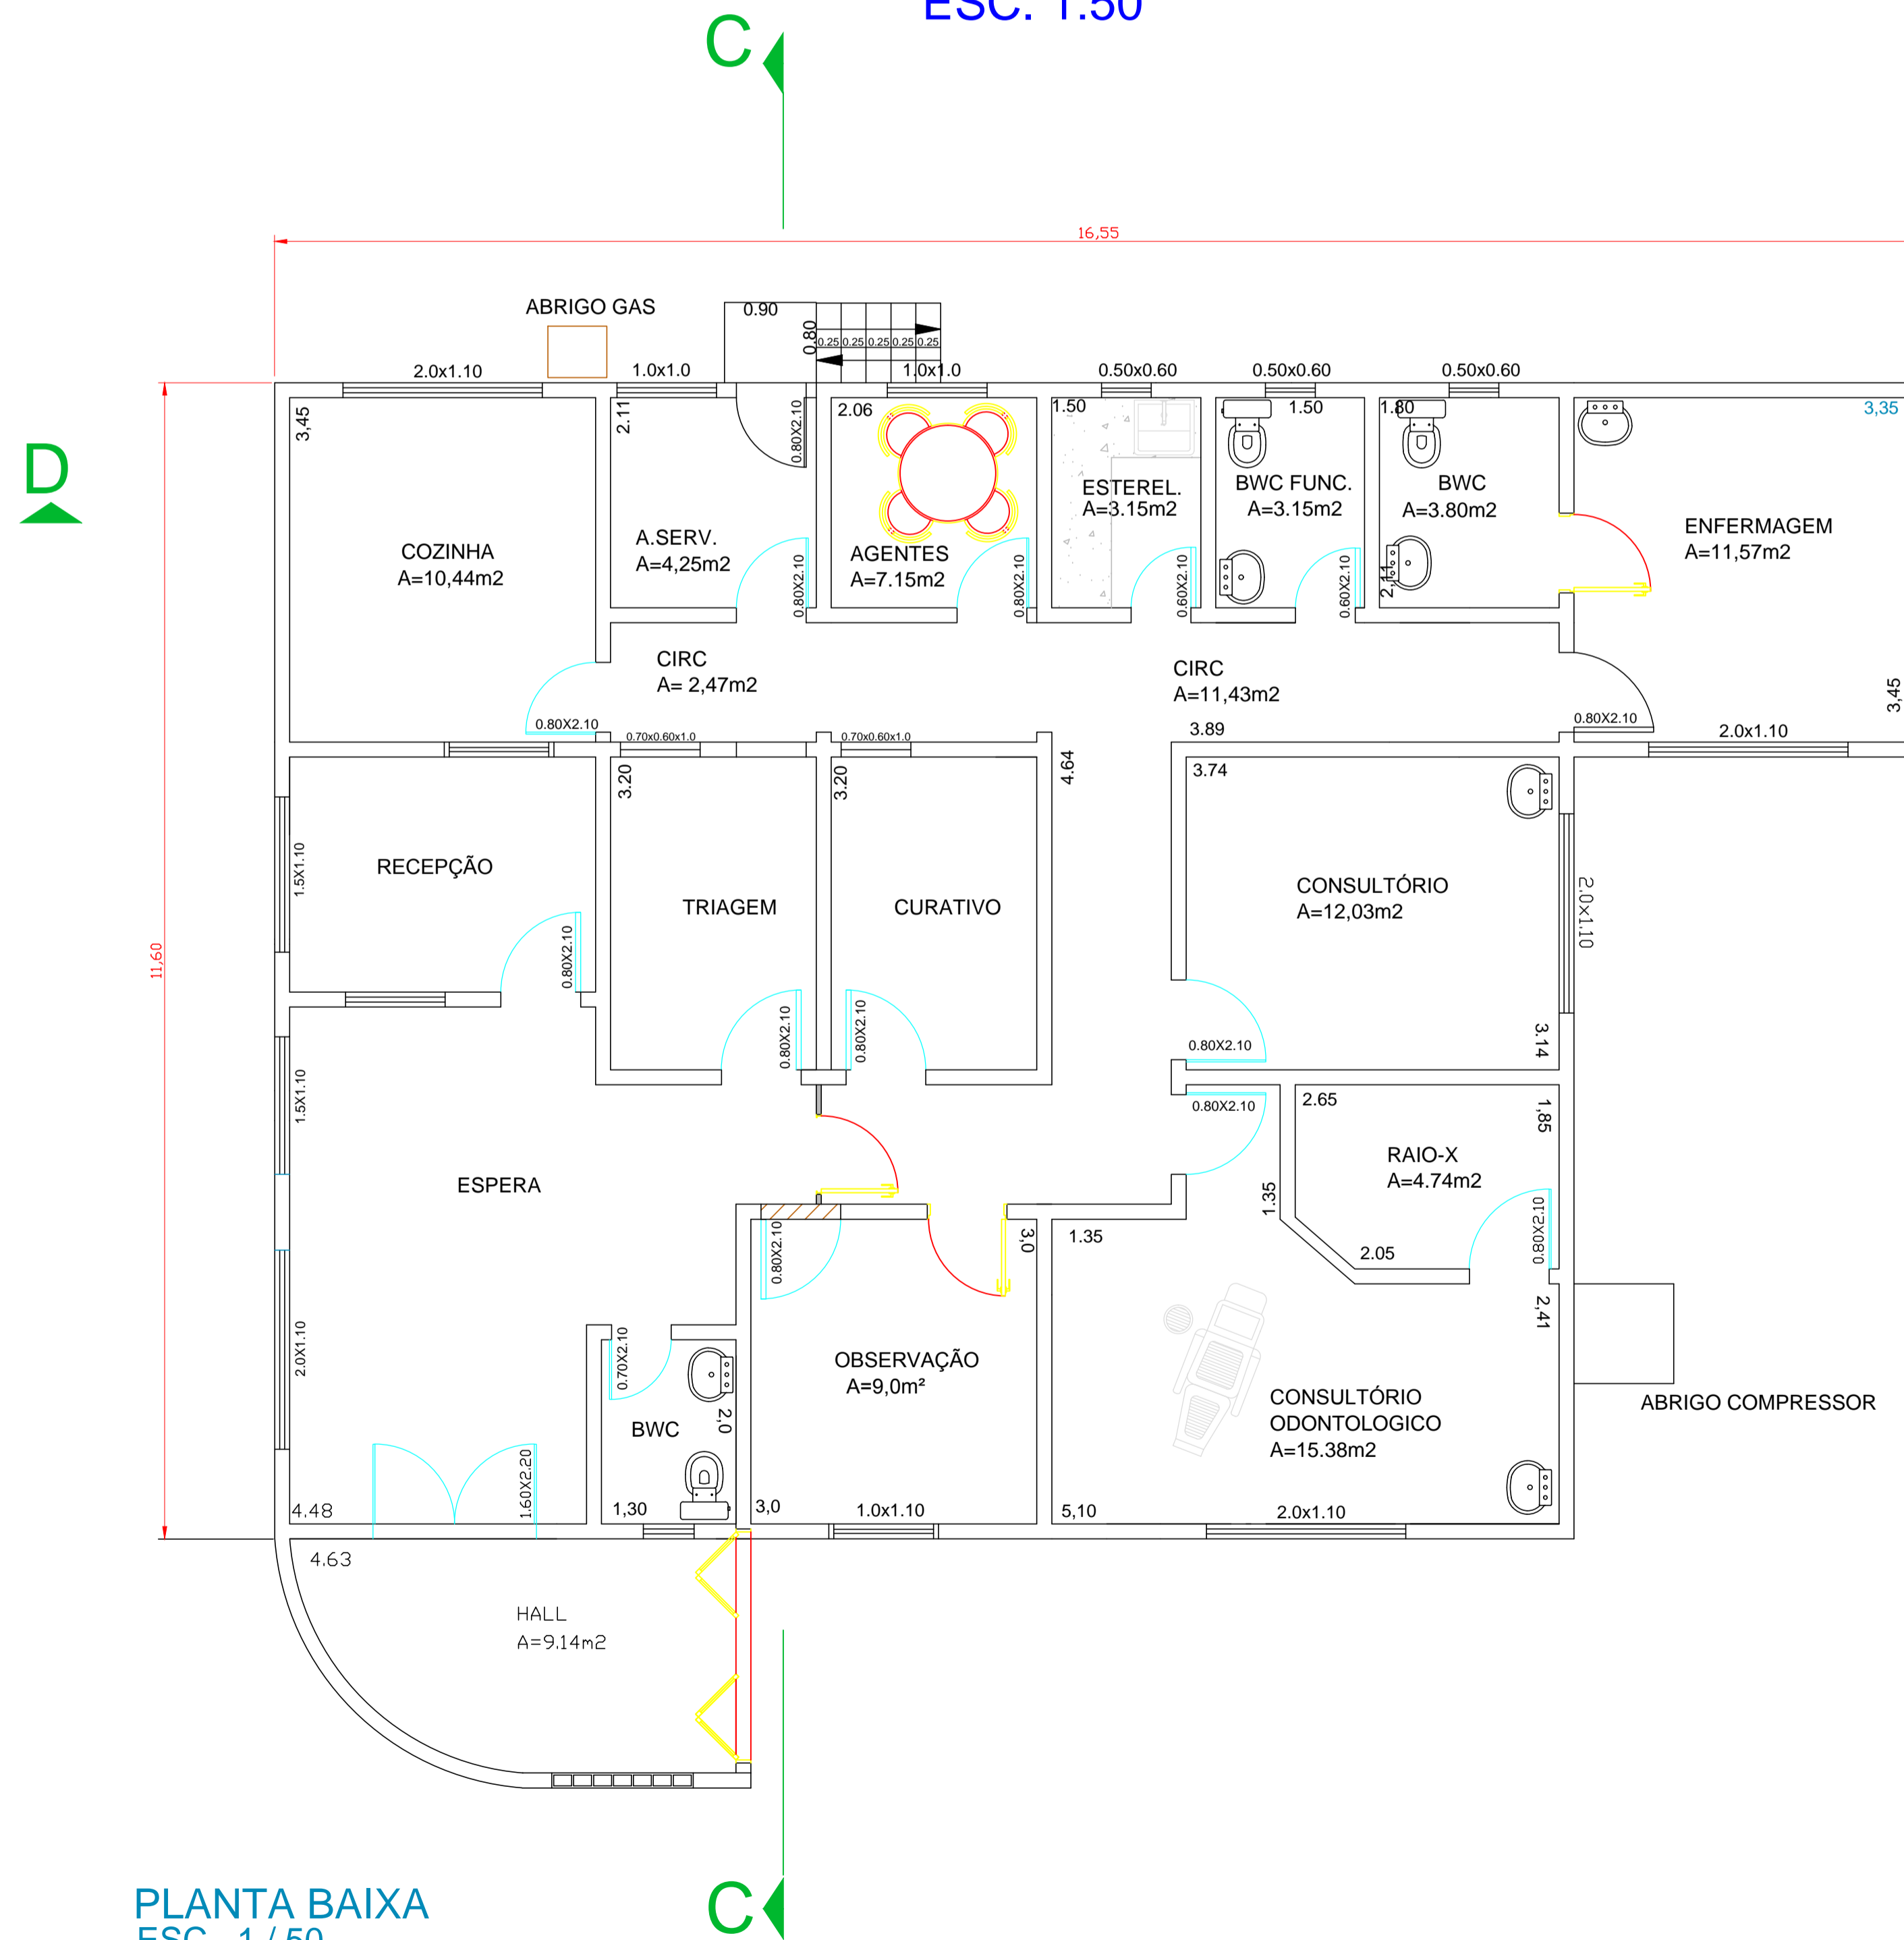

PLANTA BAIXA  
ESC. 1/50

	<b>PREFEITURA MUNICIPAL DE CAPIVARI DE BAIXO</b> DEPARTAMENTO DE PLANEJAMENTO URBANO			
	DESCRIÇÃO DA OBRA: REFORMA ESP. LHOTINHA LOCAL: LHOTINHA COMUNIDADE: LHOTINHA MUNICÍPIO: CAPIVARI DE BAIXO - SC      ÁREA DA EDIFICAÇÃO 171,95 M <sup>2</sup> ÁREA DO TERRENO (m <sup>2</sup> ):			
DATA DO DESENHO: 13/06/2018	DES. / PROJ.:	TOPOGRAFIA	RESP. TÉCNICO	PRANCHA
ESCALA: 1/50				01 / 01