



MAPA DE SANTA CATARINA SEM ESCALA
 Fonte - Mapa Base: Governo do Estado de Santa Catarina
 Edição Gráfica: AMUREL - Associação de Municípios da Região de Laguna

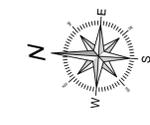

1 IMPLANTAÇÃO
 ESCALA 1:250

2 PLANTA DE LOCALIZAÇÃO
 SEM ESCALA

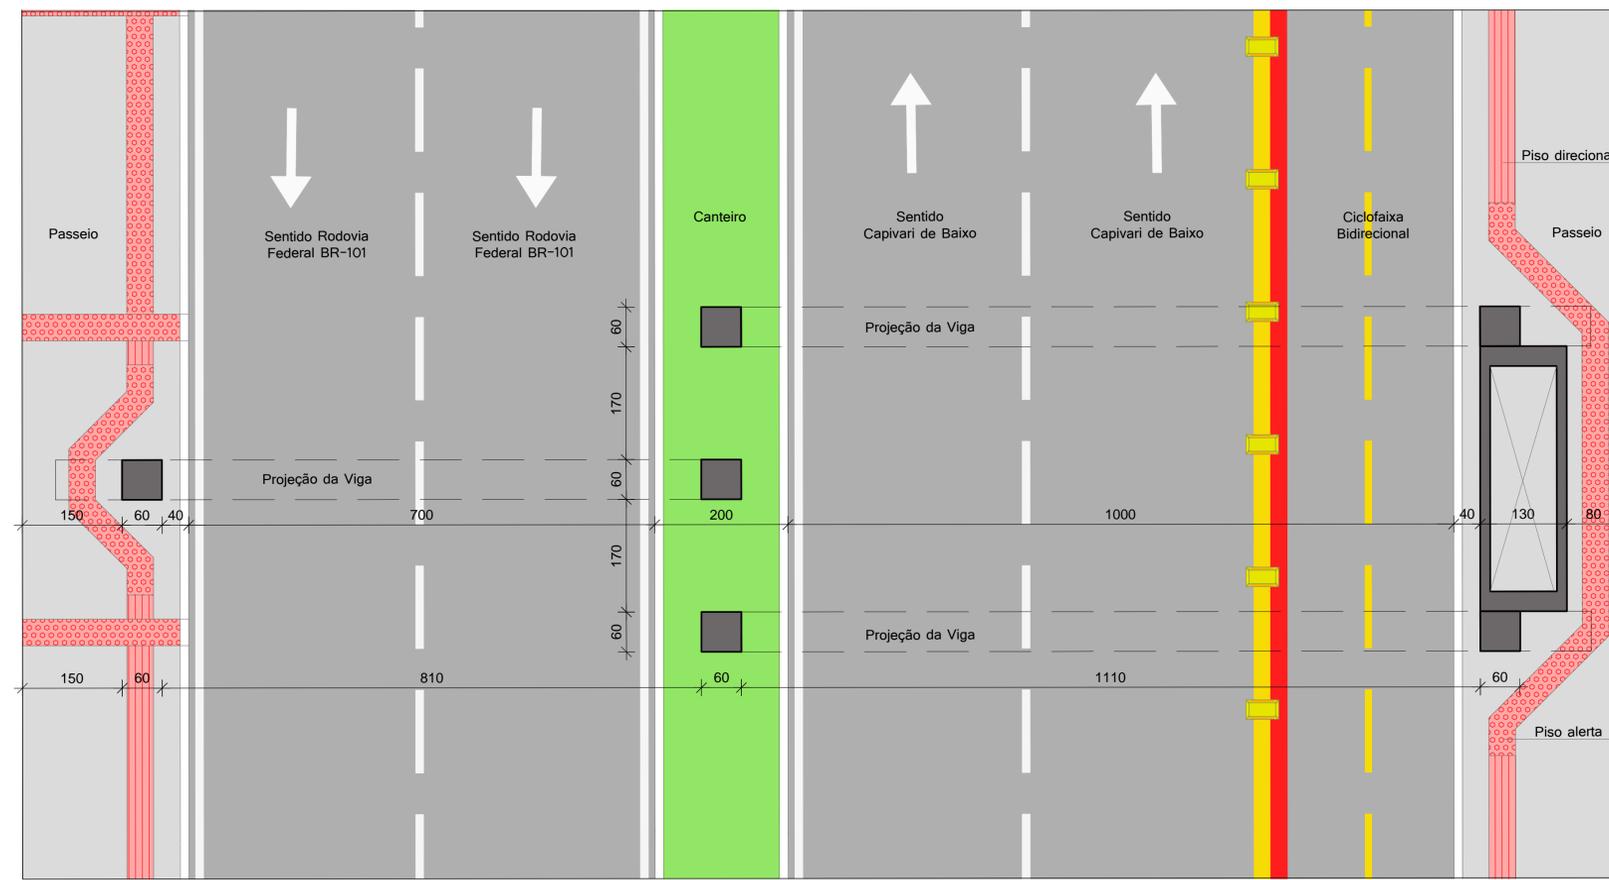

3 PLANTA BAIXA
 ESCALA 1:50

AMUREL
 ASSOCIAÇÃO DE MUNICÍPIOS DA REGIÃO DE LAGUNA
 REGISTRO CREASC 116.718

REPÚBLICA FEDERATIVA DO BRASIL
 ESTADO DE SANTA CATARINA
 MUNICÍPIO DE CAPIVARI DE BAIXO

PROJETO ARQUITETÔNICO

Referência: **PÓRTECO TURÍSTICO NO MUNICÍPIO DE CAPIVARI DE BAIXO**
 Área = 27,40 m²

Endereço da Obra: **AV. SALVADOR JOAQUIM NUNES - BAIRRO ALVORADA CAPIVARI DE BAIXO/SC**

Associado: **MUNICÍPIO DE CAPIVARI DE BAIXO**
 CNPJ/MF - 95.780.441/0001-69

Resp. Projeto: **ANA GABRIELA SOUZA REIS**
 Arquiteta e Urbanista- CAU Nº A109036-4

Ar. Nº: _____ Nome do Arquivo: _____ Ticket Nº: _____ Folha Nº: **01** / **02**

Conteúdo: **PLANTA DE LOCALIZAÇÃO**
IMPLANTAÇÃO
PLANTA BAIXA

Coordenadas: **28°26'22,22"S**
48°57'41,10"O

Desenho: **ARQ. ANA GABRIELA DE SOUZA REIS**

Data: **OUTUBRO / 2018** Escala: **INDICADA**

ARQ_PORTECO CAPIVARI 201836313