



IMPLANTAÇÃO E COBERTURA
ESCALA 1/125

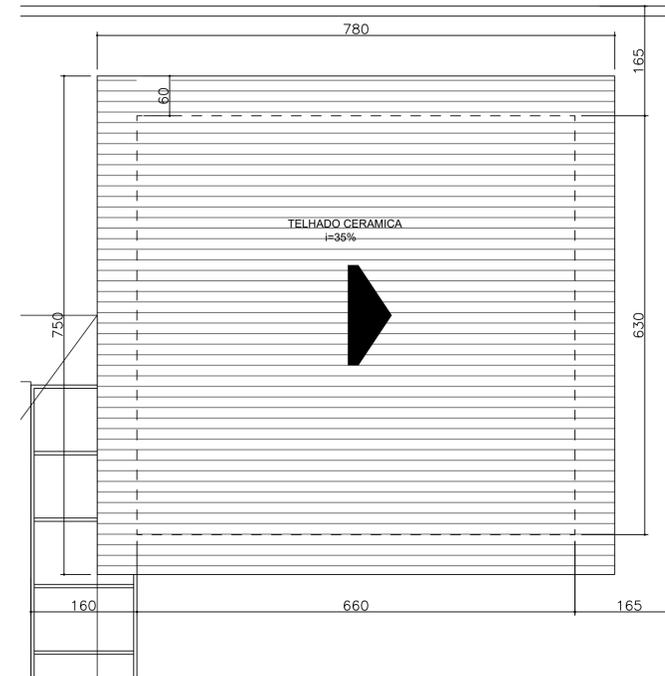


PLANTA BAIXA COBERTURA
ESCALA 1/50

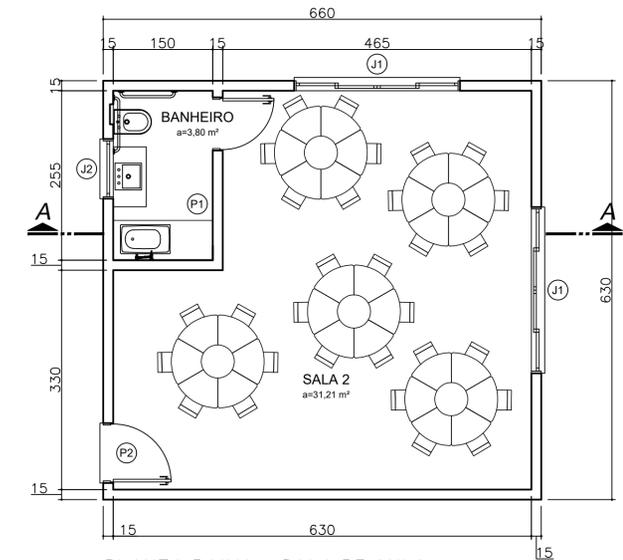


PLANTA BAIXA - SALA DE AULA
ÁREA CONSTRUÇÃO NOVA - 39,69m²
ESCALA 1/50

TABELA DE ESQUADRIAS - SALA DE AULA

COD	TIPO	LARGURA	ALTURA	PARAPEITO	MATERIAL	QTD	ÁREA (m ²)
J1	Janela de correr 4 folhas	250	100	110	ALUMÍNIO	2	2.00
J2	Janela basculante	90	100	110	ALUMÍNIO	1	0.72
P1	Porta de correr	80	210	-	Madeira	1	1.68
P2	Porta de abrir	90	210	-	Madeira	1	1.89

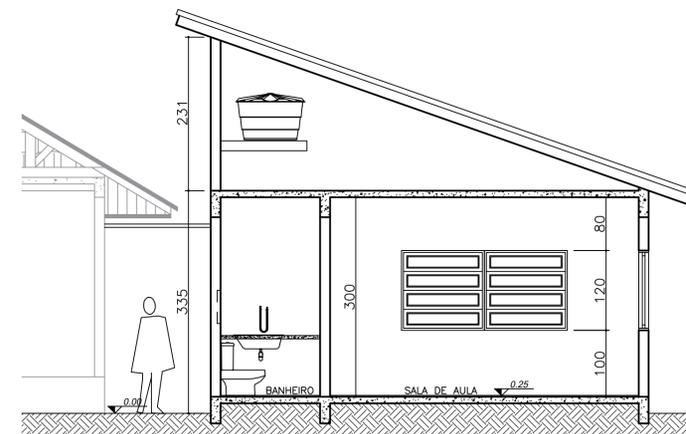

CORTE AA
ESCALA 1/50

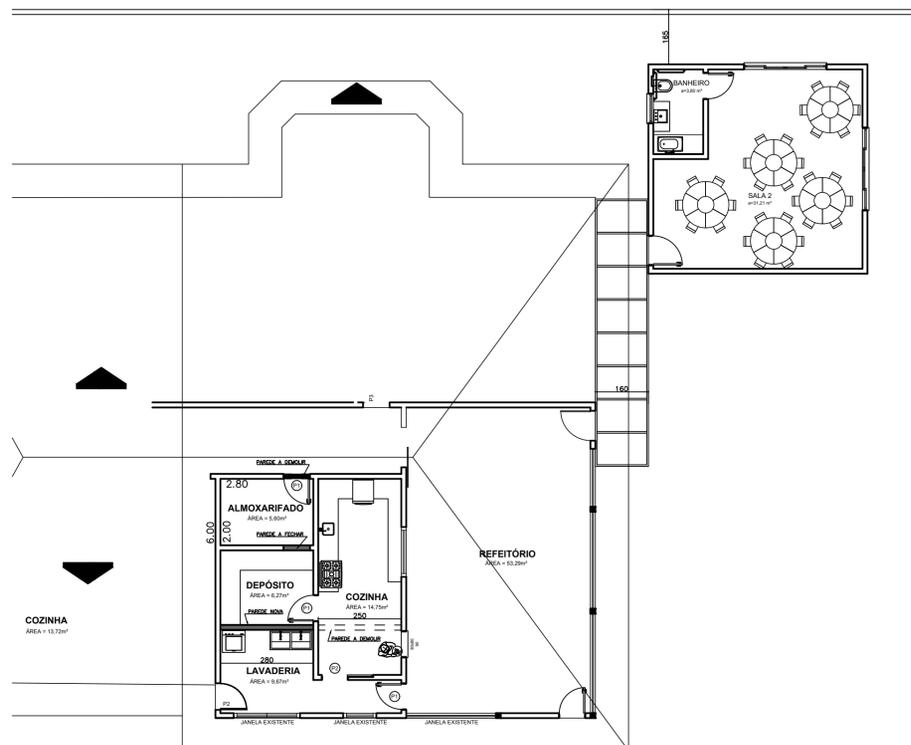

PLANTA BAIXA COZINHA E SALA DE AULA
ESCALA 1/75



PLANTA BAIXA COZINHA E SERVIÇOS
ESCALA 1/50

TABELA DE ESQUADRIAS - SERVIÇOS REFEITÓRIO

COD	TIPO	LARGURA	ALTURA	PARAPEITO	MATERIAL	QTD	ÁREA (m ²)
P1	Porta de abrir	80	210	-	Madeira	3	1.68
P2	Porta de correr	80	210	-	Madeira	1	1.68

	DEPARTAMENTO DE PLANEJAMENTO URBANO	
	DESCRIÇÃO DA OBRA: AMPLIAÇÃO E REFORMA CEI BÉTEDES SILVA XAVIER LOCAL: RUA ANTONIO MANOEL VIEIRA BARRIO CAÇADOR MUNICÍPIO: CAPIVARI DE BAIXO - SC	
PLANTAS BAIXAS - CORTES A E B - FACHADA - LOCALIZAÇÃO E IMPLANTAÇÃO		ÁREA CONSTRUÍDA (m ²): 53,58m ²
DATA DO DESENHO: 20/08/2020 ESCALA: INDICADA	RESPONSÁVEL TÉCNICO: ENGR. CIVIL MARLENE MANDEL ALEXANDRE OBRAS E REFORMAS	PRIMEIRA: 01 / 01 DESENHO: LEGENDA: SANTOS