




PLANTA BAIXA - LAYOUT
ESCALA 1/75

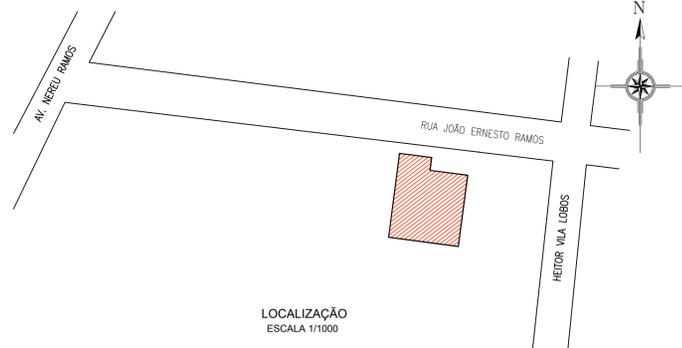


LOCALIZAÇÃO
ESCALA 1/1000

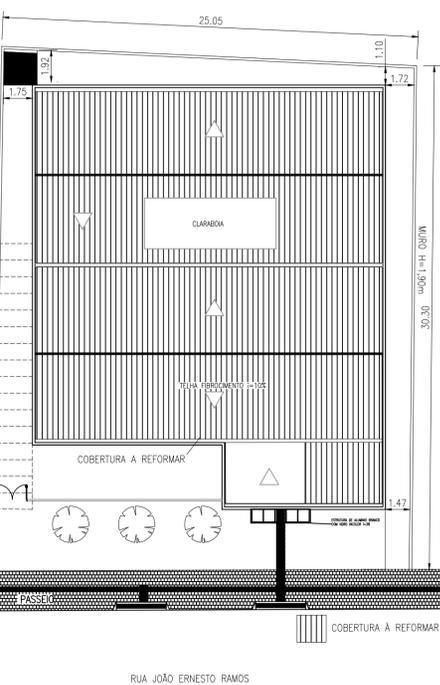


IMPLANTAÇÃO
ESCALA 1/200

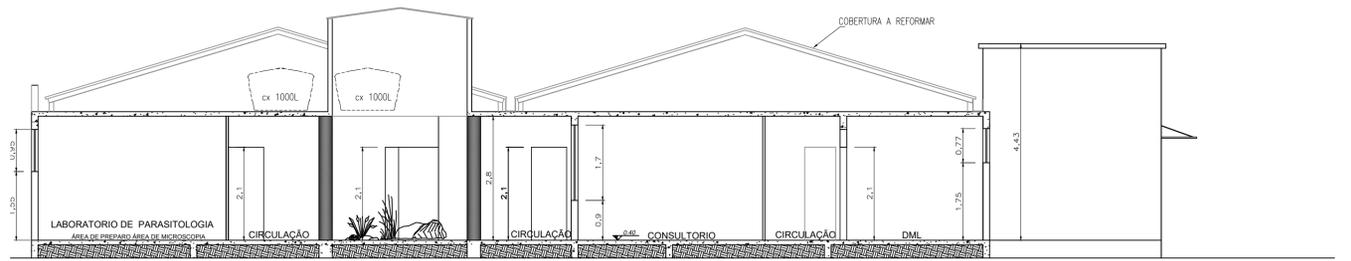

CORTE B-B
ESCALA 1/75

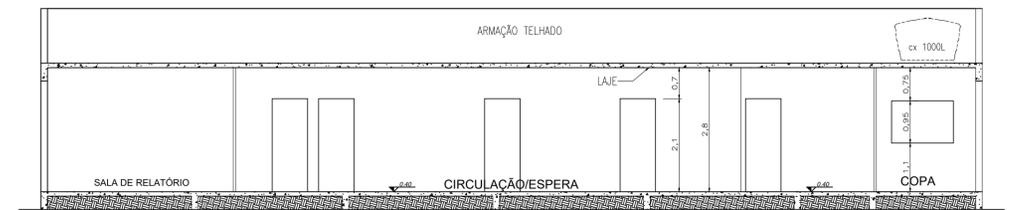

CORTE A-A
ESCALA 1/75

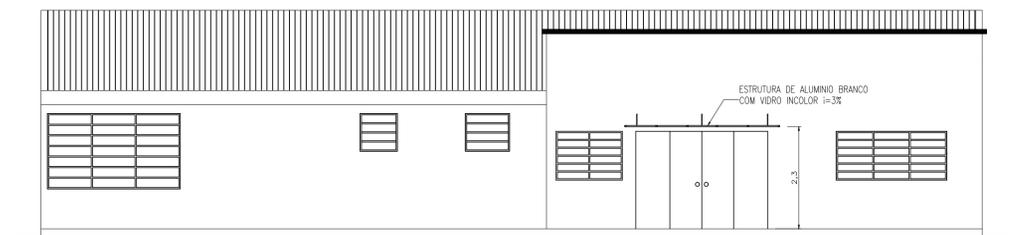

FACHADA
ESCALA 1/75

PREFEITURA MUNICIPAL DE CAPIVARI DE BAIXO
DEPARTAMENTO DE PLANEJAMENTO URBANO

DESCRIÇÃO DA OBRA: REFORMA COBERTURA ESP. CENTRO II
LOCAL: RUA JOÃO ERNESTO RAMOS
BARRIO: CENTRO
MUNICÍPIO: CAPIVARI DE BAIXO - SC
ÁREA A SER REFORMADA (m²): 455,31m²

PLANTAS BAIXAS - CORTES A E B - FACHADA - LOCALIZAÇÃO E IMPLANTAÇÃO

DATA DO DESENHO: 18/07/2021
ESCALA INDICADA: 1/75

RESPONSÁVEL TÉCNICO: ENO MARILINE MARINI ALEXANDRE (CREA 14885/2010)

PRANCHA: 01 / 01