


PLANTA BAIXA DO 2º PISO
 Area = 596,04 m²
 ESCALA: 1/100



LOCALIZAÇÃO
 ESC.: 1/3500

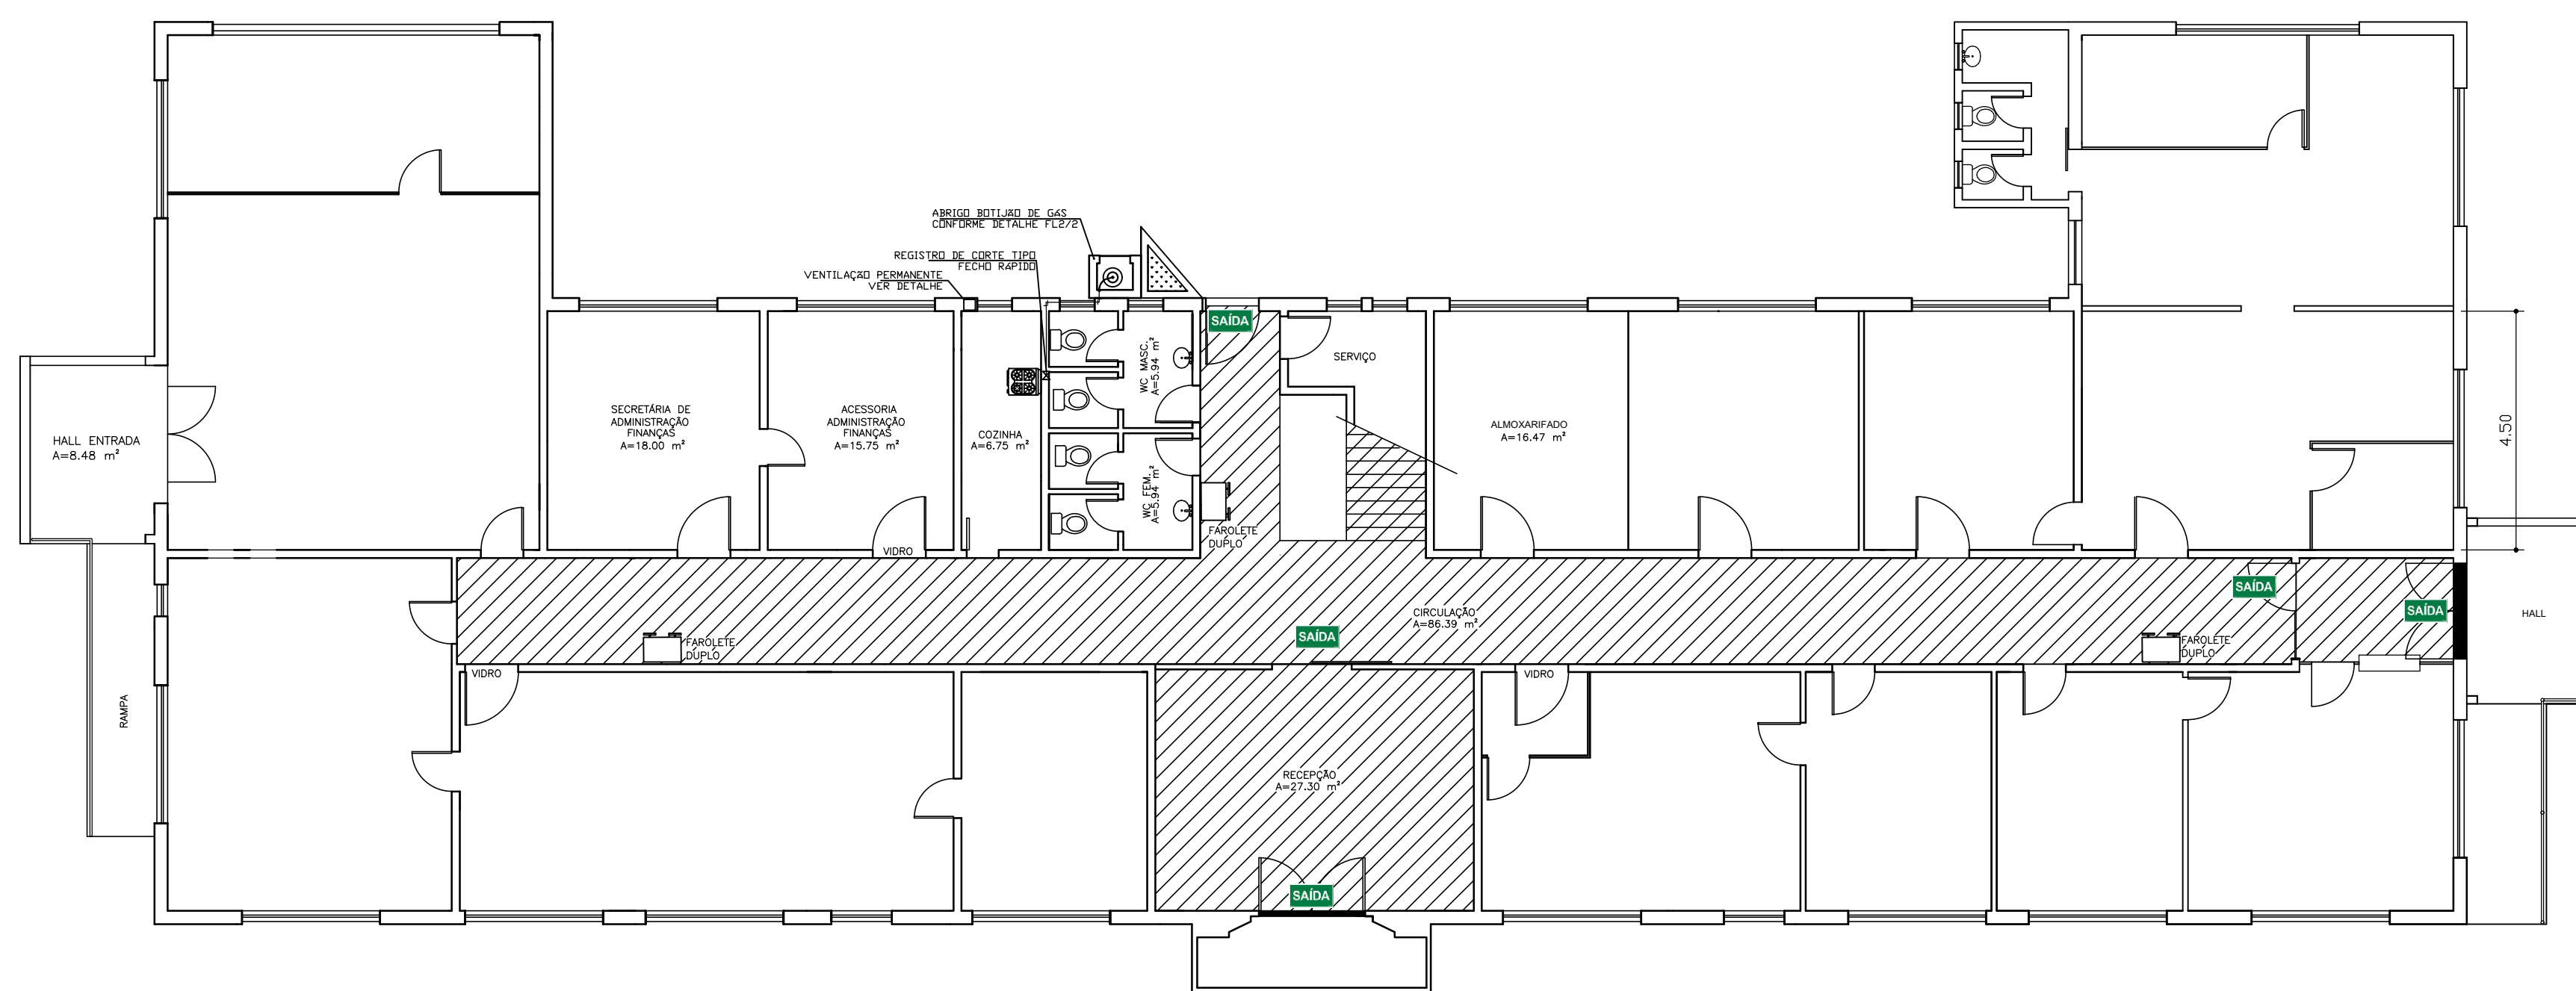

PLANTA BAIXA DO 1º PISO
 Area = 617,10 m²
 ESCALA: 1/100

AREA A SER REFORMADA

	PREFEITURA MUNICIPAL DE CAPIVARI DE BAIXO		
	DEPARTAMENTO DE PLANEJAMENTO URBANO		
DESCRIÇÃO DA OBRA: PROJETO REFORMA CIRCULAÇÃO PREDIO ADM.			
LOCAL: AV. ERNANI COTRIN, 167			
BAIRRO: CENTRO			
MUNICÍPIO: CAPIVARI DE BAIXO - SC		ÁREA A REFORMAR(m²): 218,73	
DATA: 04/08/2021	DESENHO: MARILENE	TOPOGRAFIA: -	RESP. TÉCNICO: -
ESCALA: INDICADA			FRANCHA: 01 / 02