
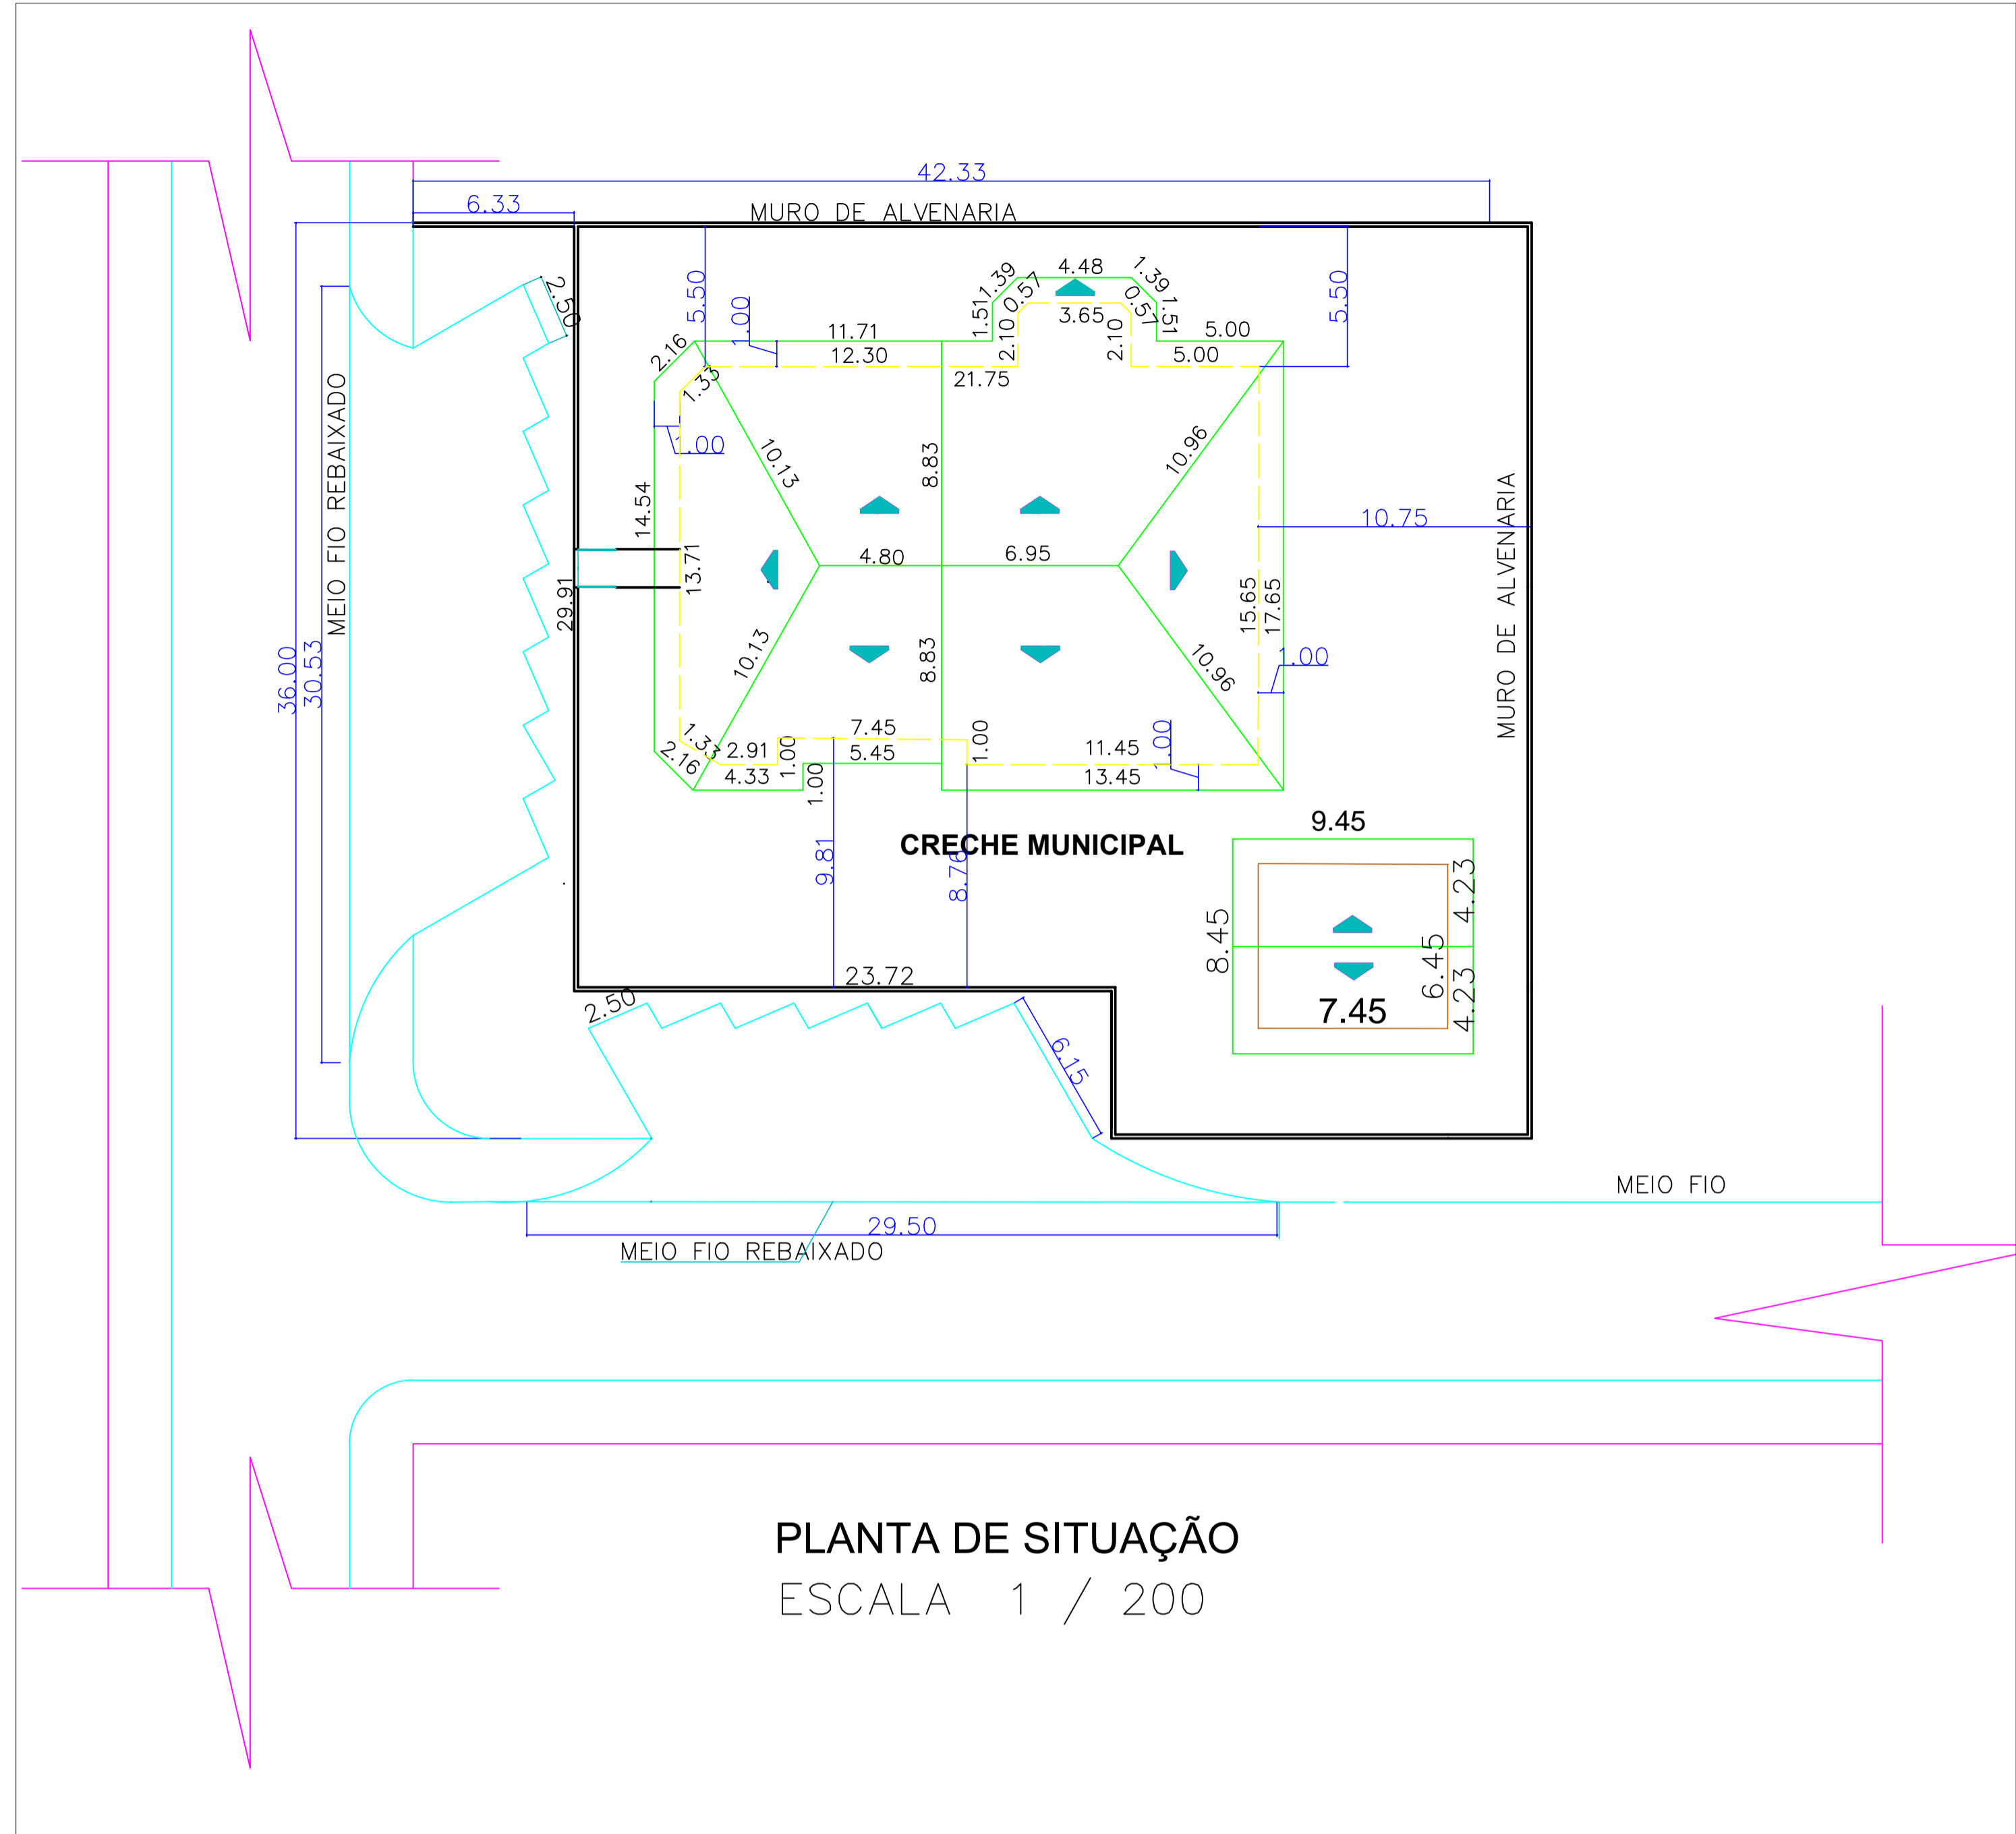



QUADRO DE ABERTURAS		
CRECHE MUNICIPAL		
JANELAS		
Identificação	UN	Dimensões
Janelas - J1	9	2,00x1,40x0,80
Janelas - J2	4	0,50x0,70x1,50
Janelas - J3	4	1,50x1,40x0,80
Janelas - J4	2	1,00x1,40x0,80
Total	19	
PORTAS		
Identificação	UN	Dimensões
Porta - P1	1	1,00 x 2,20
Portas - P2	2	0,80 x 2,20
Portas - P3	10	0,80 x 2,10
Portas - P4	4	0,70 x 2,10
Total	17	

QUADRO DE ÁREAS	
CRECHE MUNICIPAL	
DIVISÕES	ÁREAS
Almojarifado	11,00m²
Bwc 1	5,00m²
Bwc 2	4,67m²
Bwc 3	4,67m²
Circulação	31,10m²
Cozinha	13,72m²
Depósito 1	5,00m²
Depósito 2	6,25m²
Hall	5,40m²
Pátio coberto	53,29m²
Refeitório	38,00m²
Sala 1	41,37m²
Sala 2	42,00m²
Sala 3	42,00m²
Sala 4	13,72m²
Sala 5	12,05m²
Wc	3,18m²
Área útil	333,02m²
Área a construir	358,33m²


PLANTA BAIXA  
ESCALA 1/100

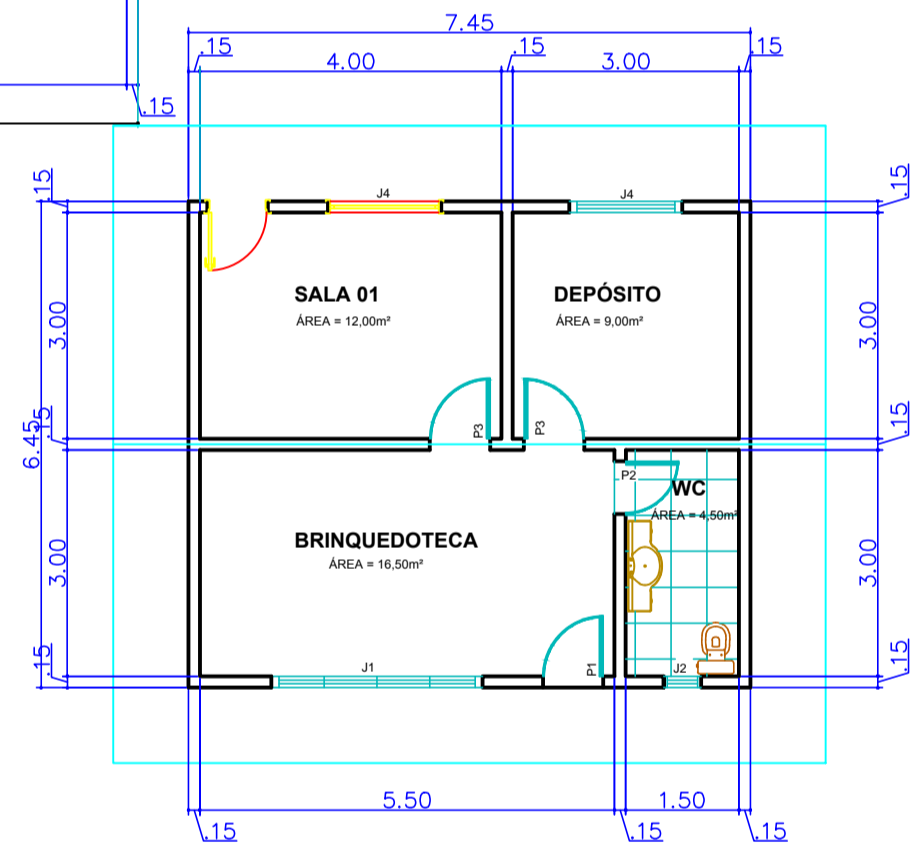


PLANTA DE SITUAÇÃO  
ESCALA 1 / 200

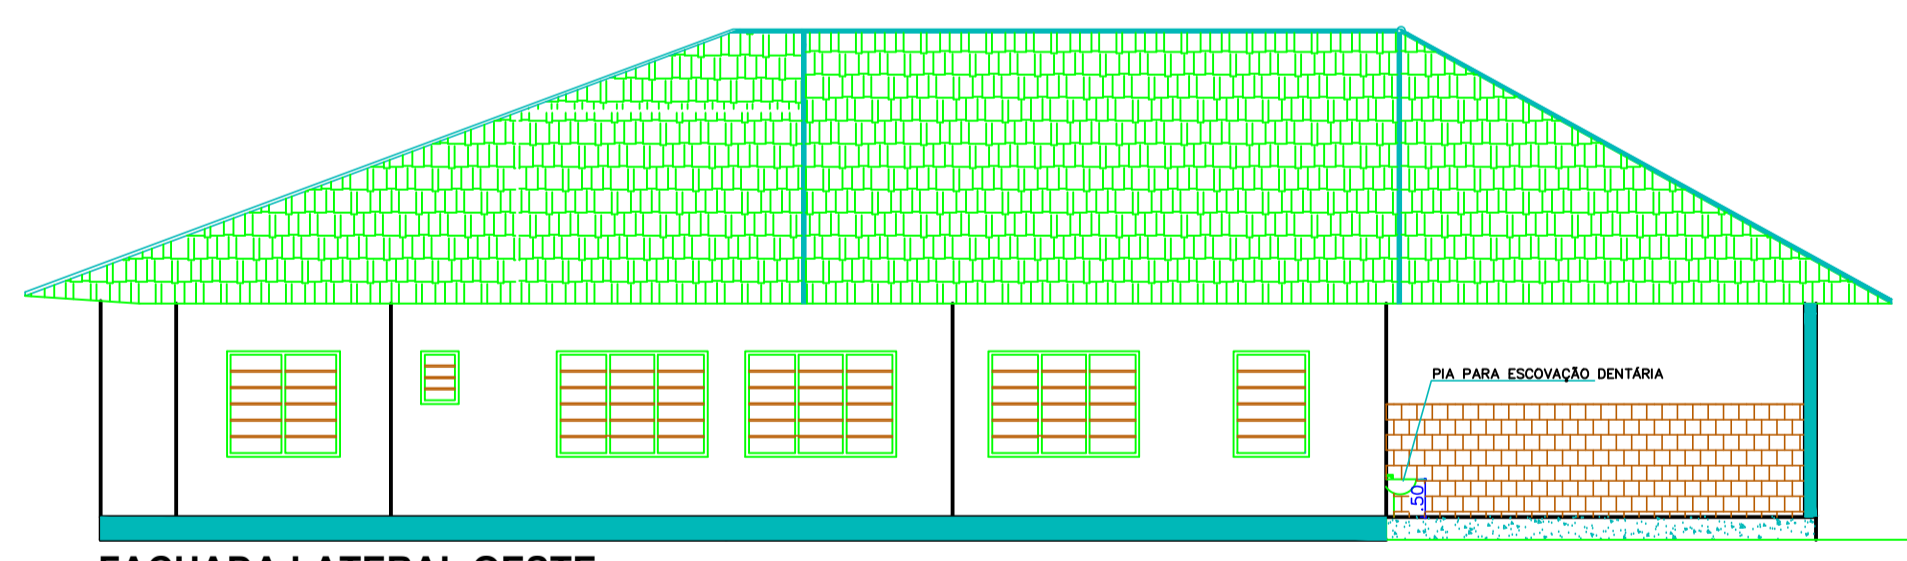


FACHADA LATERAL OESTE  
PARA RUA ANTONIO MANOEL DOS SANTOS  
ESCALA: 1 / 50

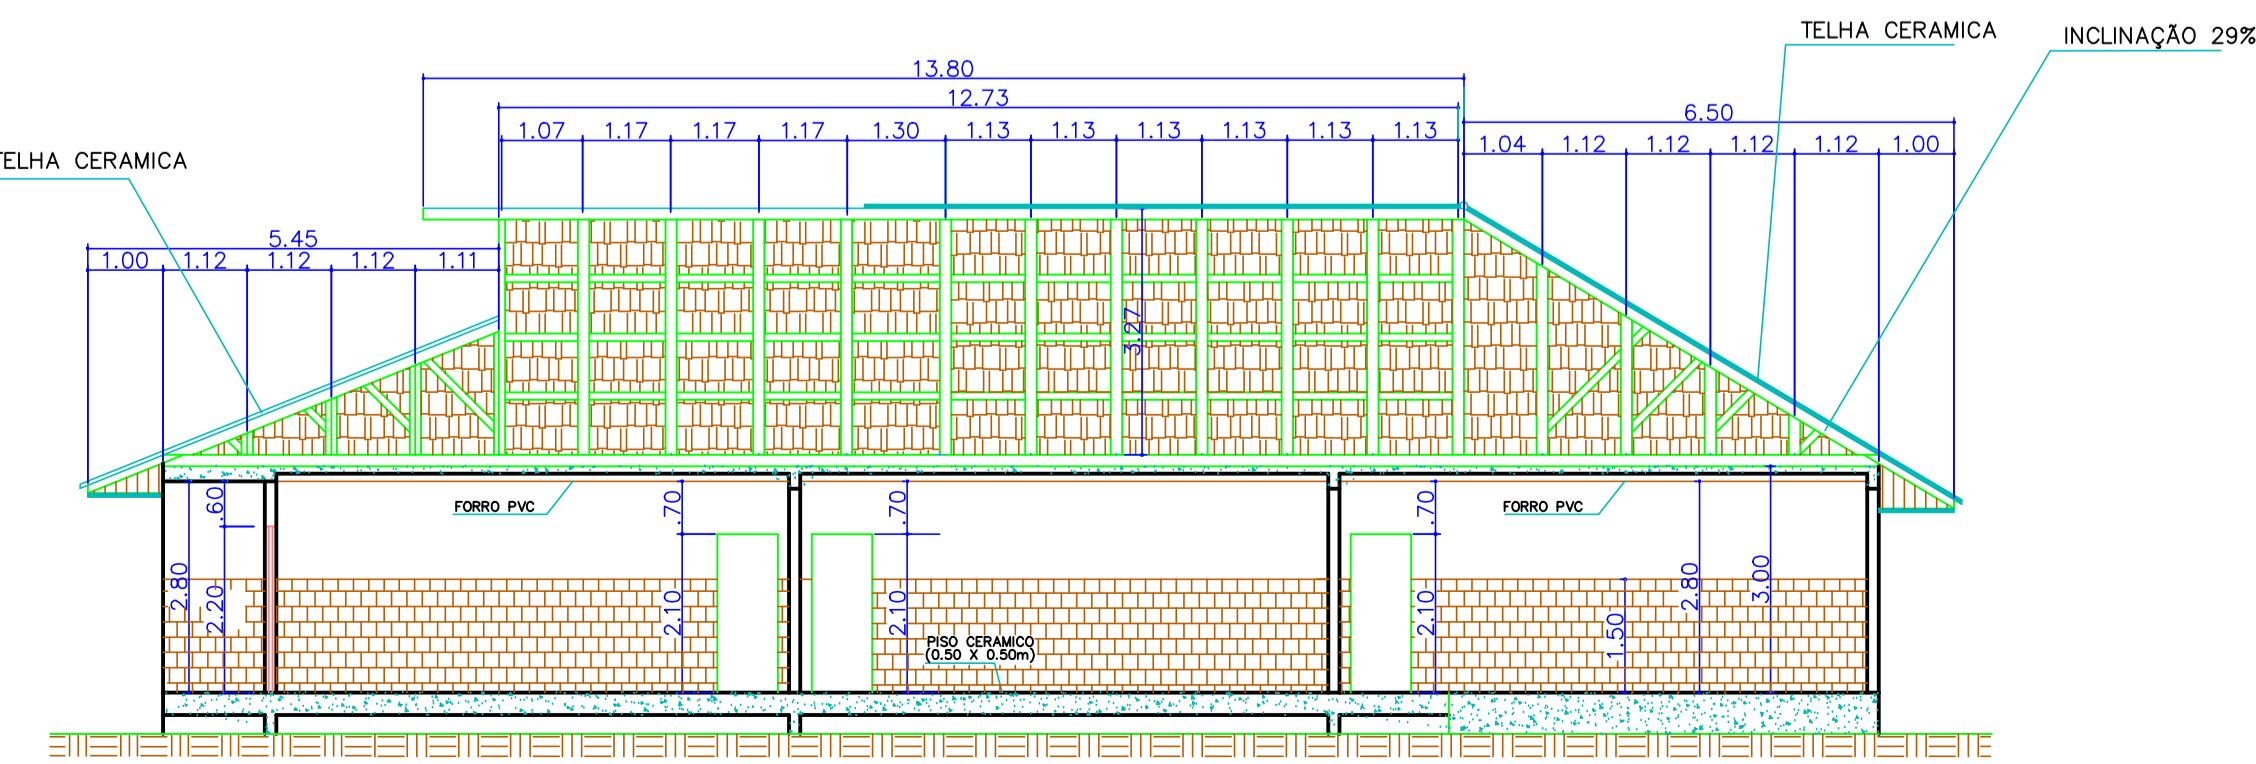

CORTE C C  
ESCALA 1 / 50

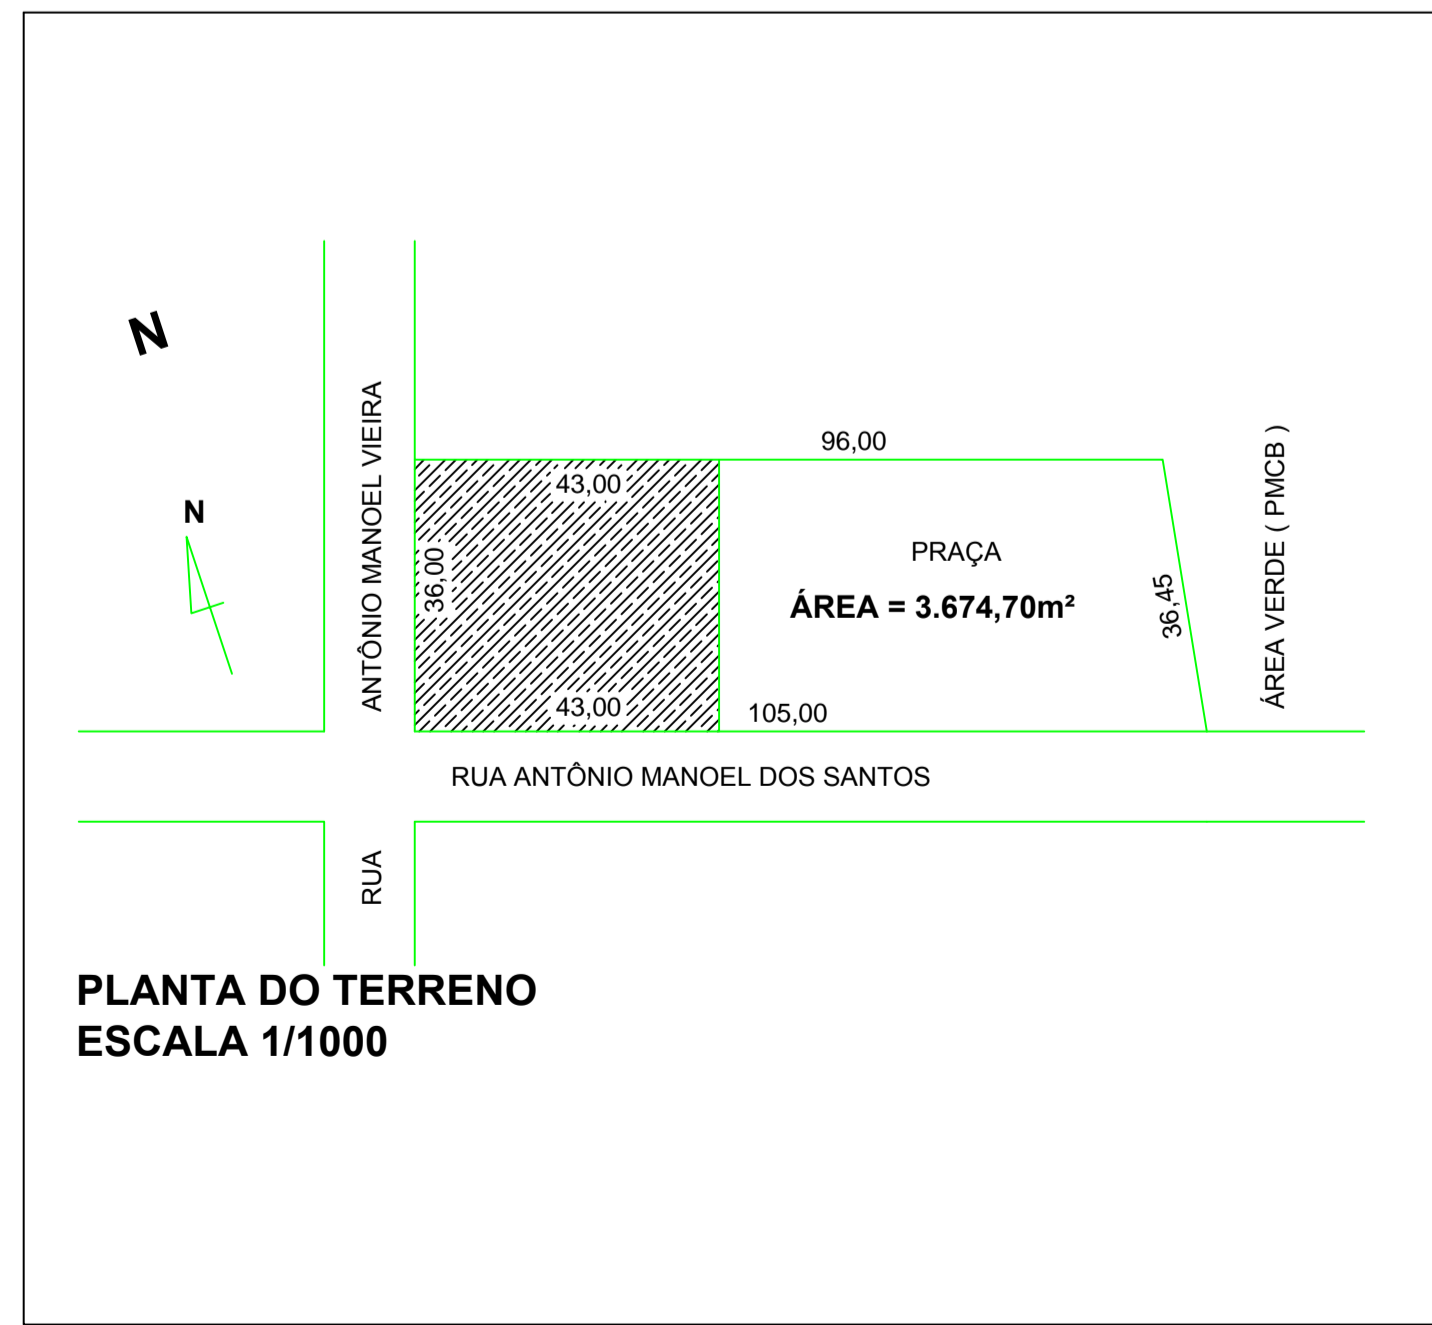

PLANTA DO TERRENO  
ESCALA 1/1000

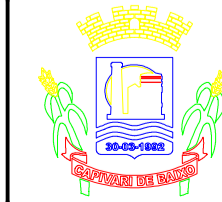 <b>PREFEITURA MUNICIPAL DE CAPIVARI DE BAIXO</b>			
SEC. DE PLANEJAMENTO URBANO E DESENVOLVIMENTO SUSTENTAVEL			
DESCRIÇÃO DA OBRA: REFORMA CEI BETILDES SILVA XAVIER			
LOCAL: ANTONIO MANOEL VIEIRA - CAPIVARI DE BAIXO - SC			
DES: / PROJ:	RESP. TÉCNICO	PRANCHA	
DATA: 30/09/2015	ESCALA: INDICADA	ÁREA 406,38m²	MARILENE MANOEL ALEXANDRE ENGº CIVIL - CREA 054883-0
AVENIDA ERNANI COTRIN, Nº 187 - BAIRRO CENTRO - CEP 88.745-000 - CAPIVARI DE BAIXO, SC - FONE: (048)3621-4445			