



**CORTE CC - BLOCO 01**  
ESCALA 1:125

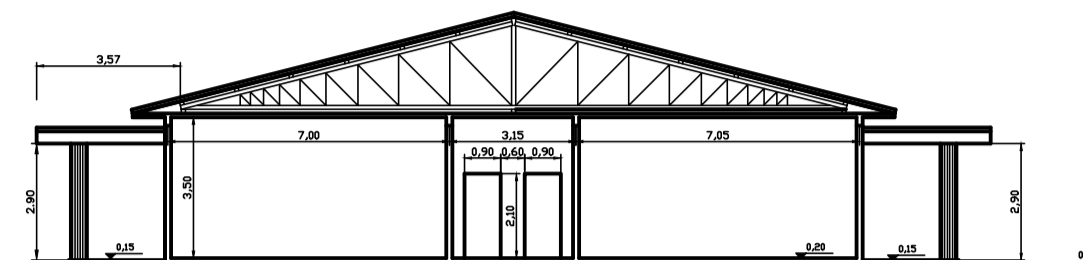



**CORTE BB BLOCO 02**  
Esc. 1:125




**CORTE BB - BLOCO 01**  
ESCALA 1:100

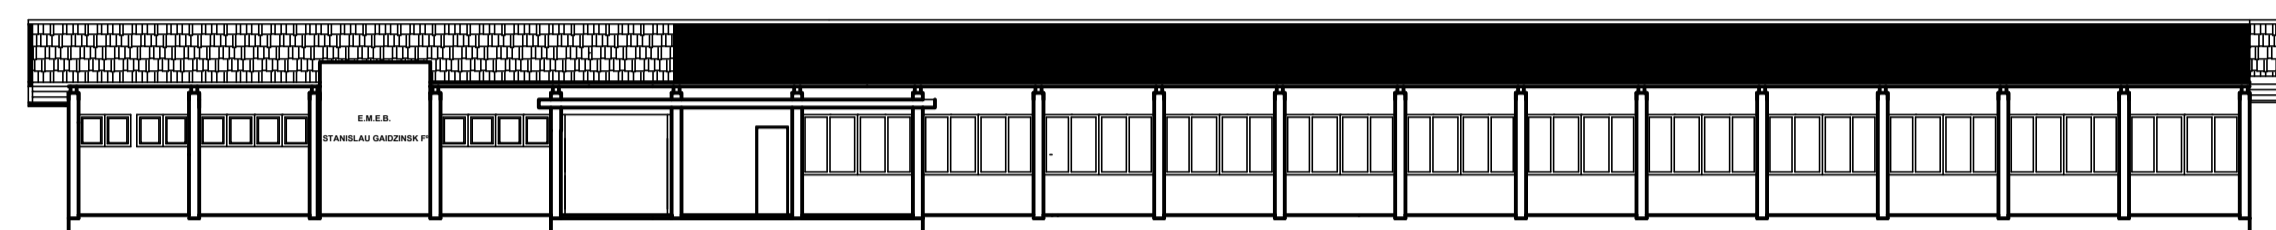

**FACHADA**  
ESCALA 1:125

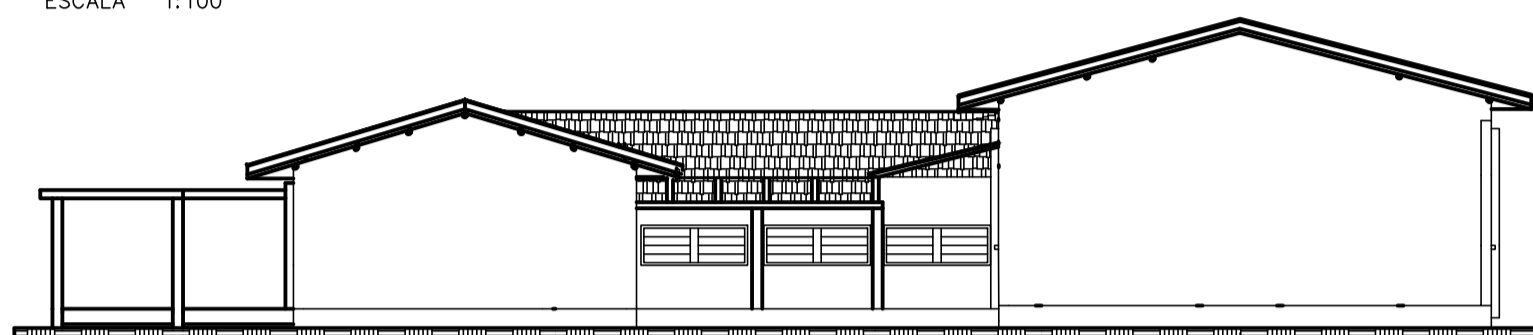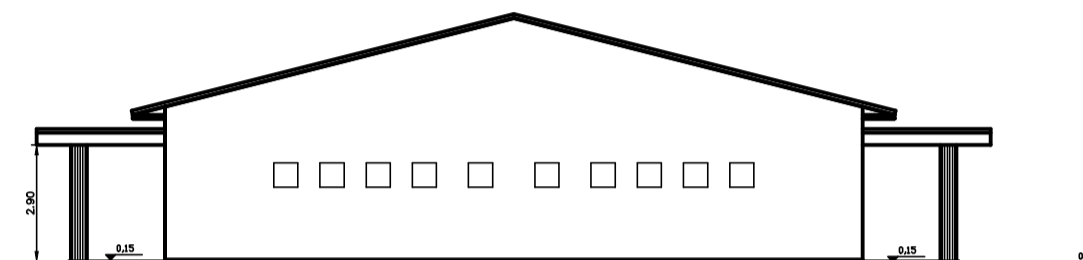


**FACHADA LATERAL - BLOCO 01**  
ESCALA 1:125

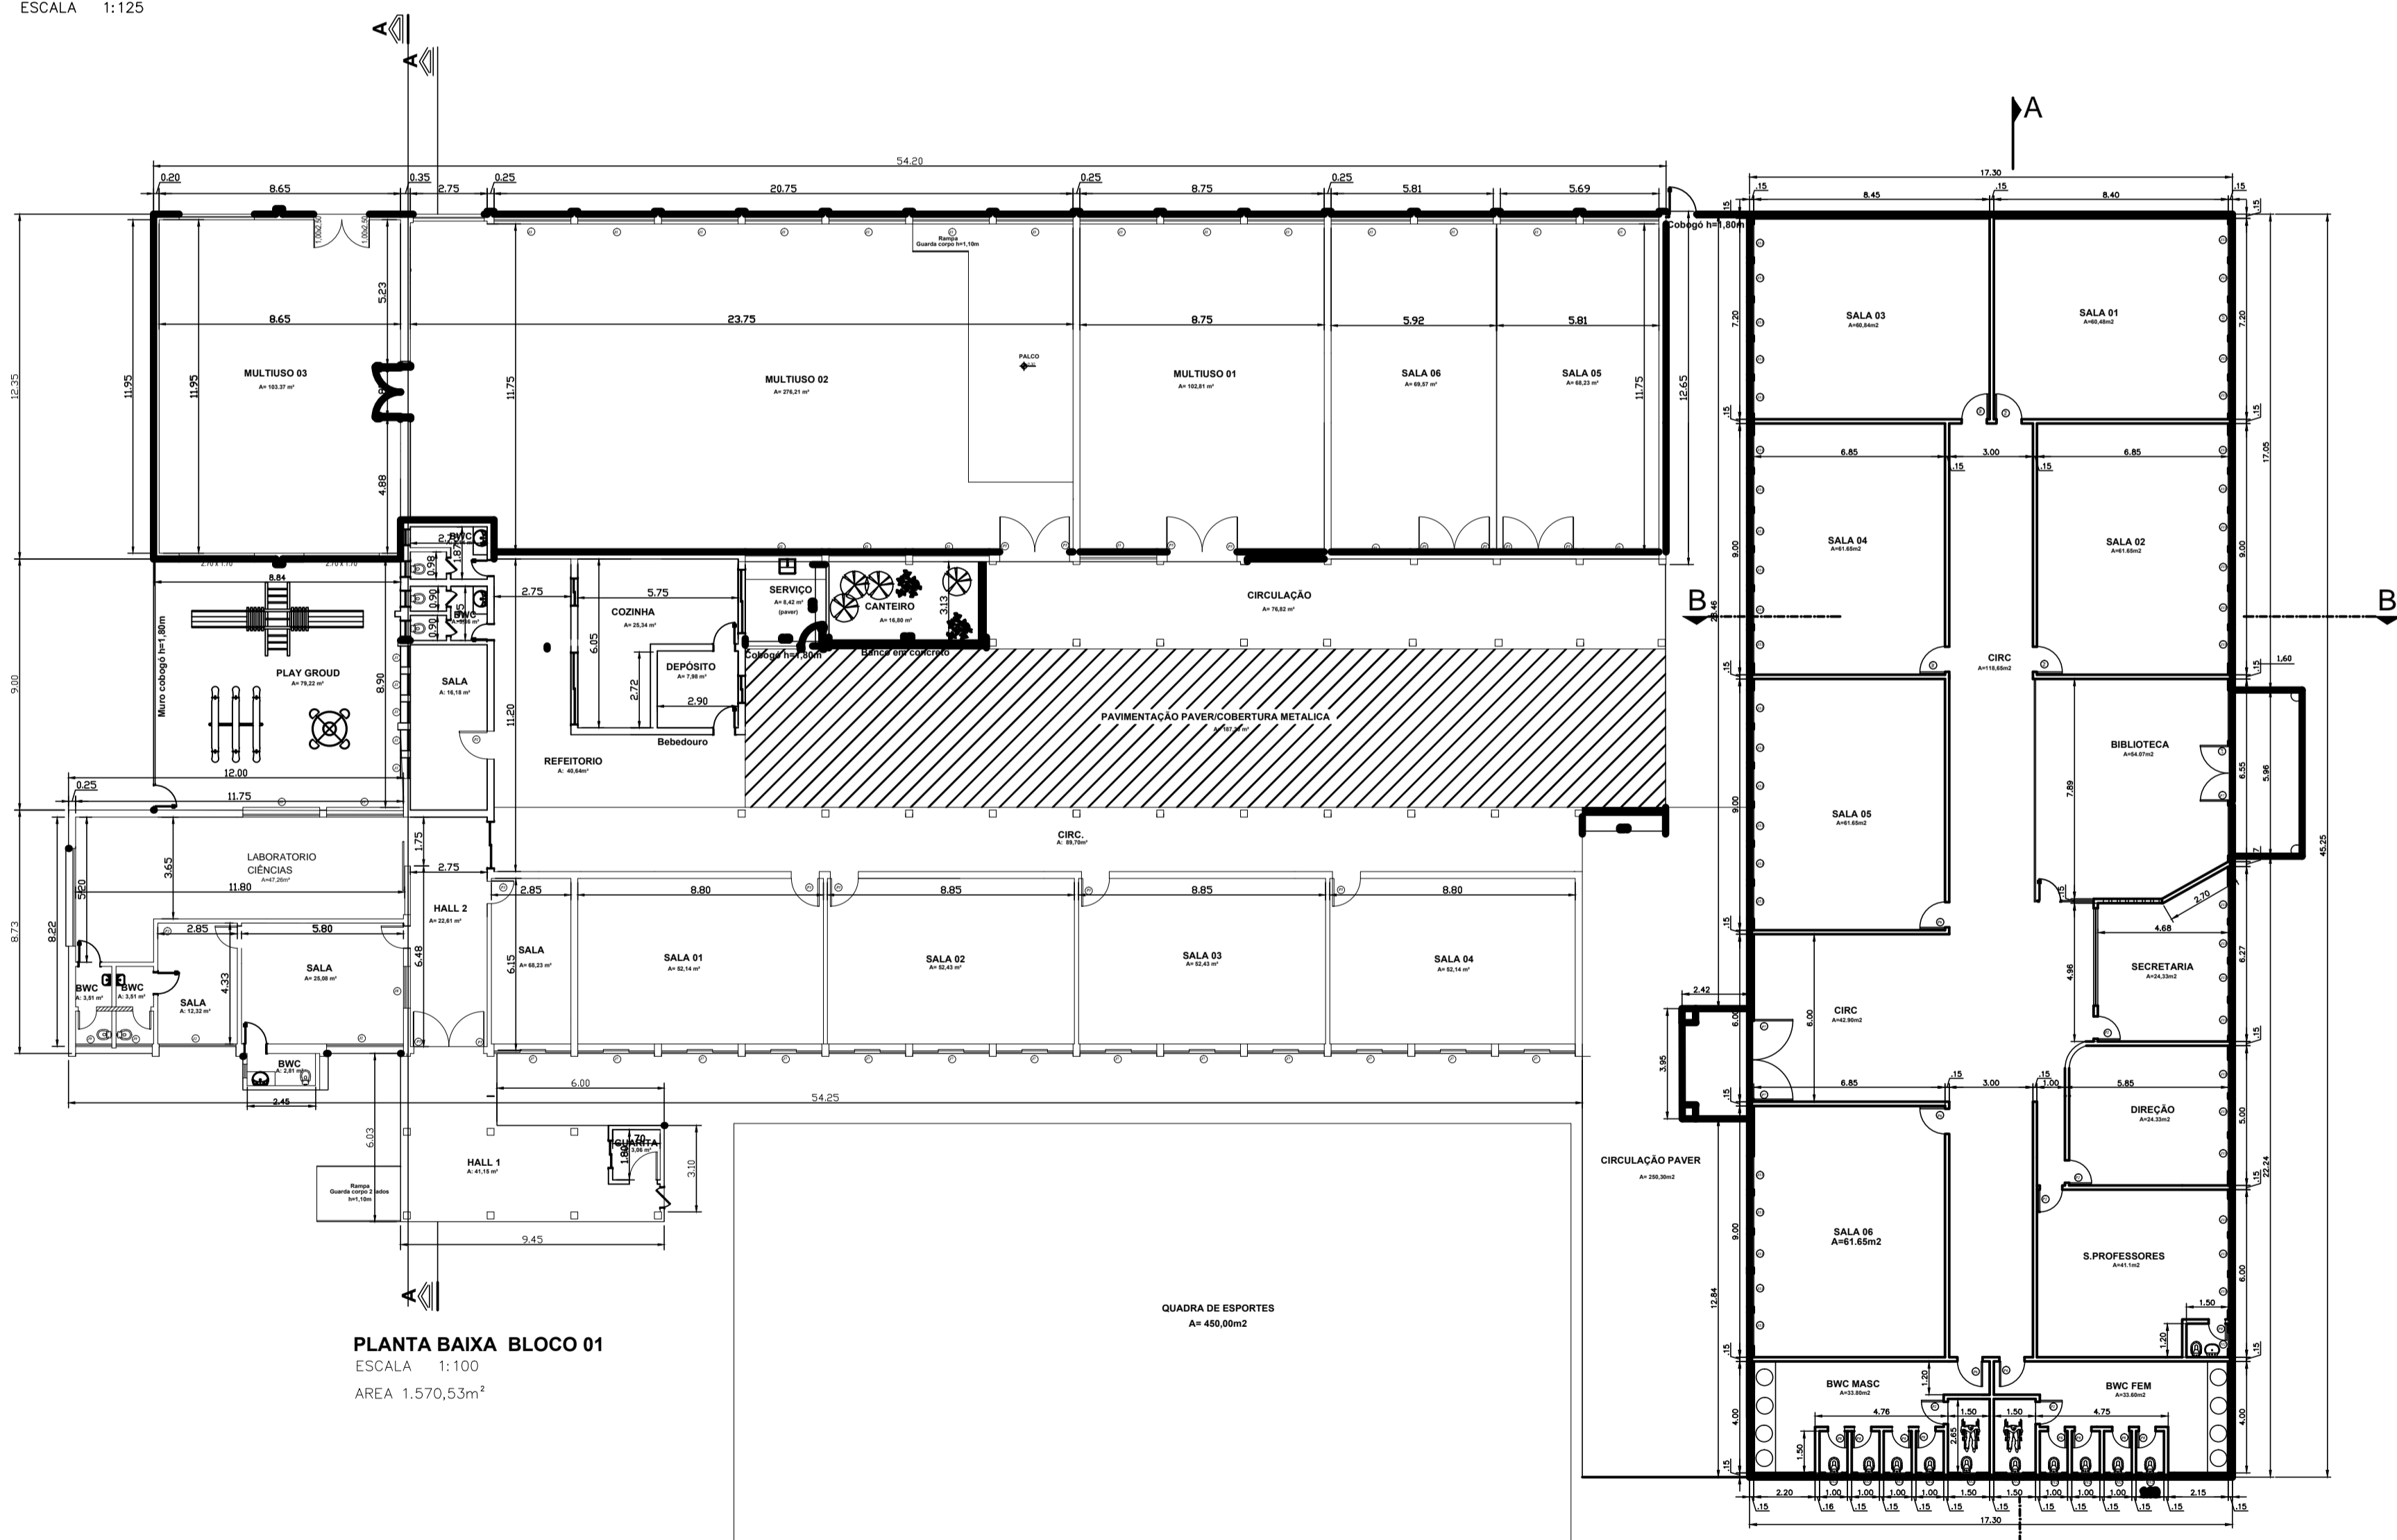

**PLANTA BAIXA BLOCO 01**  
ESCALA 1:100  
AREA 1.570,53m<sup>2</sup>

**PLANTA BAIXA BLOCO 02**  
ESCALA 1:125  
AREA 807,27m<sup>2</sup>

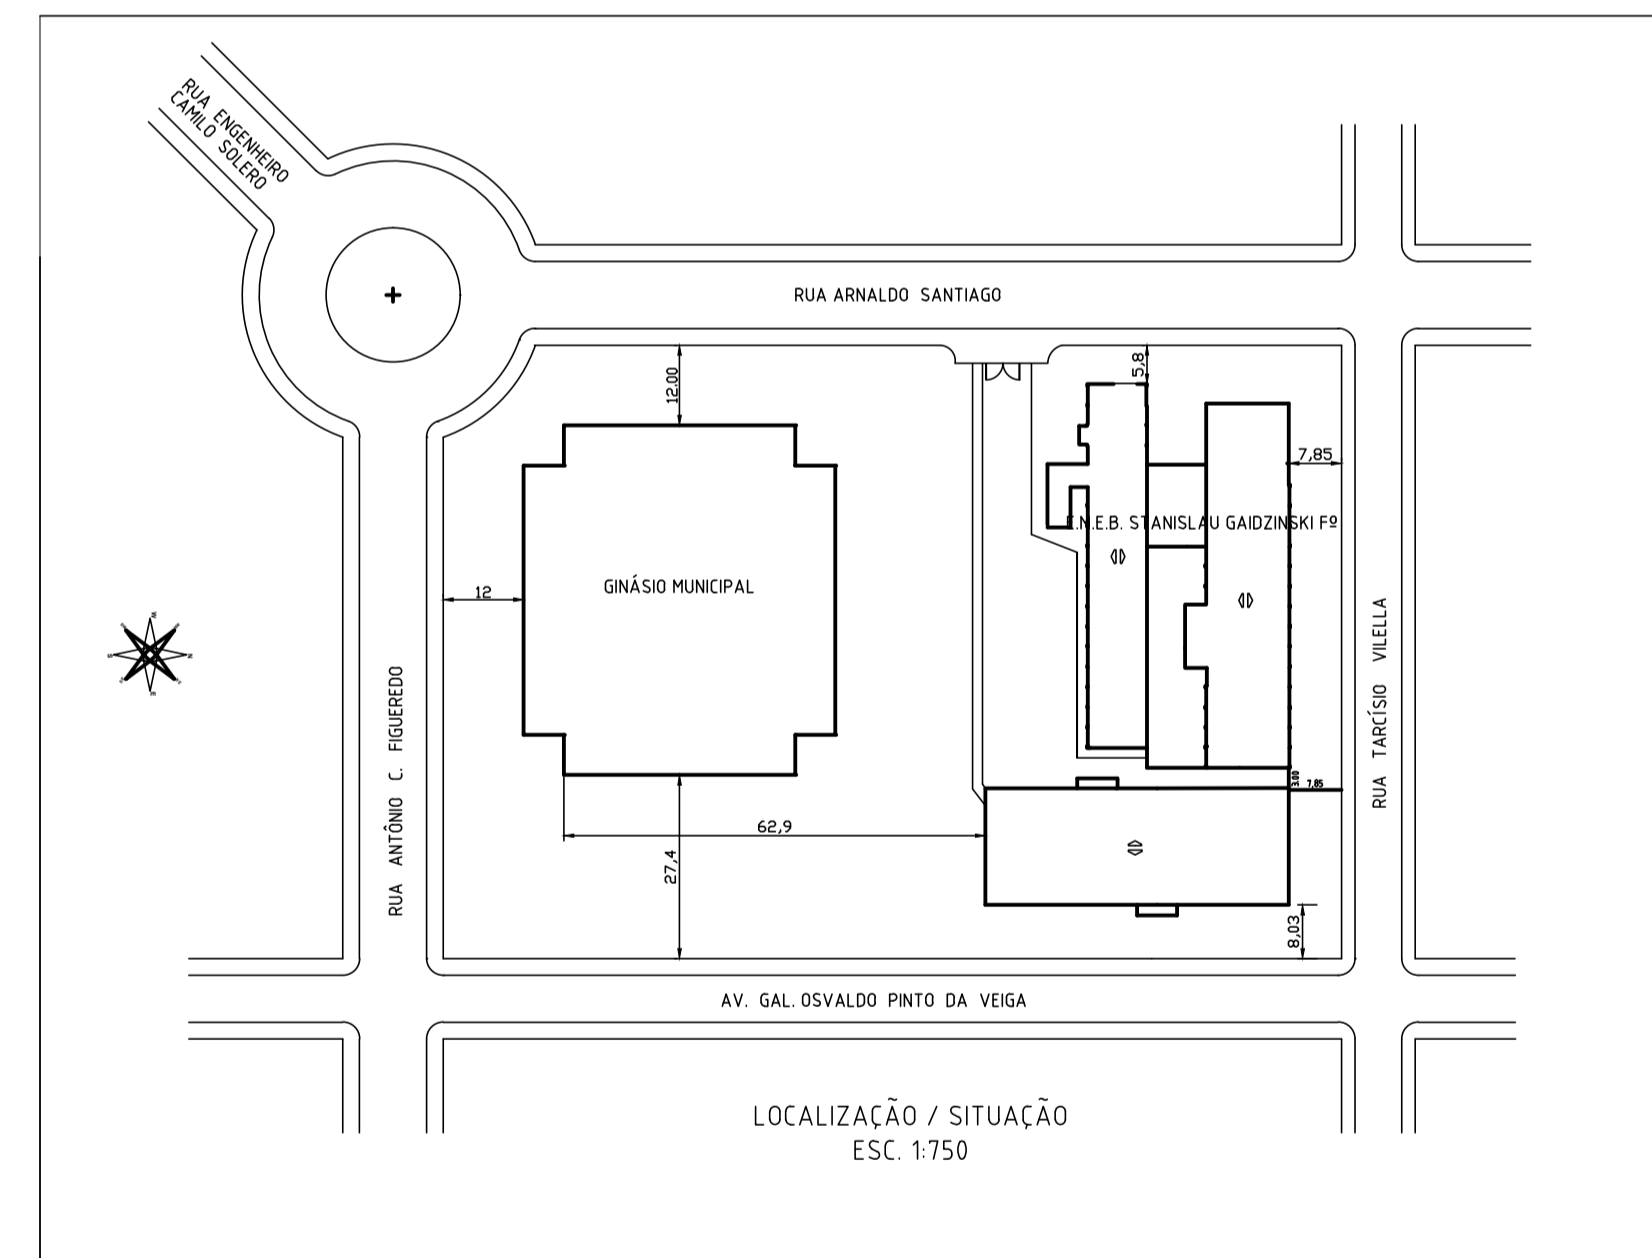

**LOCALIZAÇÃO / SITUAÇÃO**  
ESC. 1:750