




CORTE AA
ESCALA 1/50

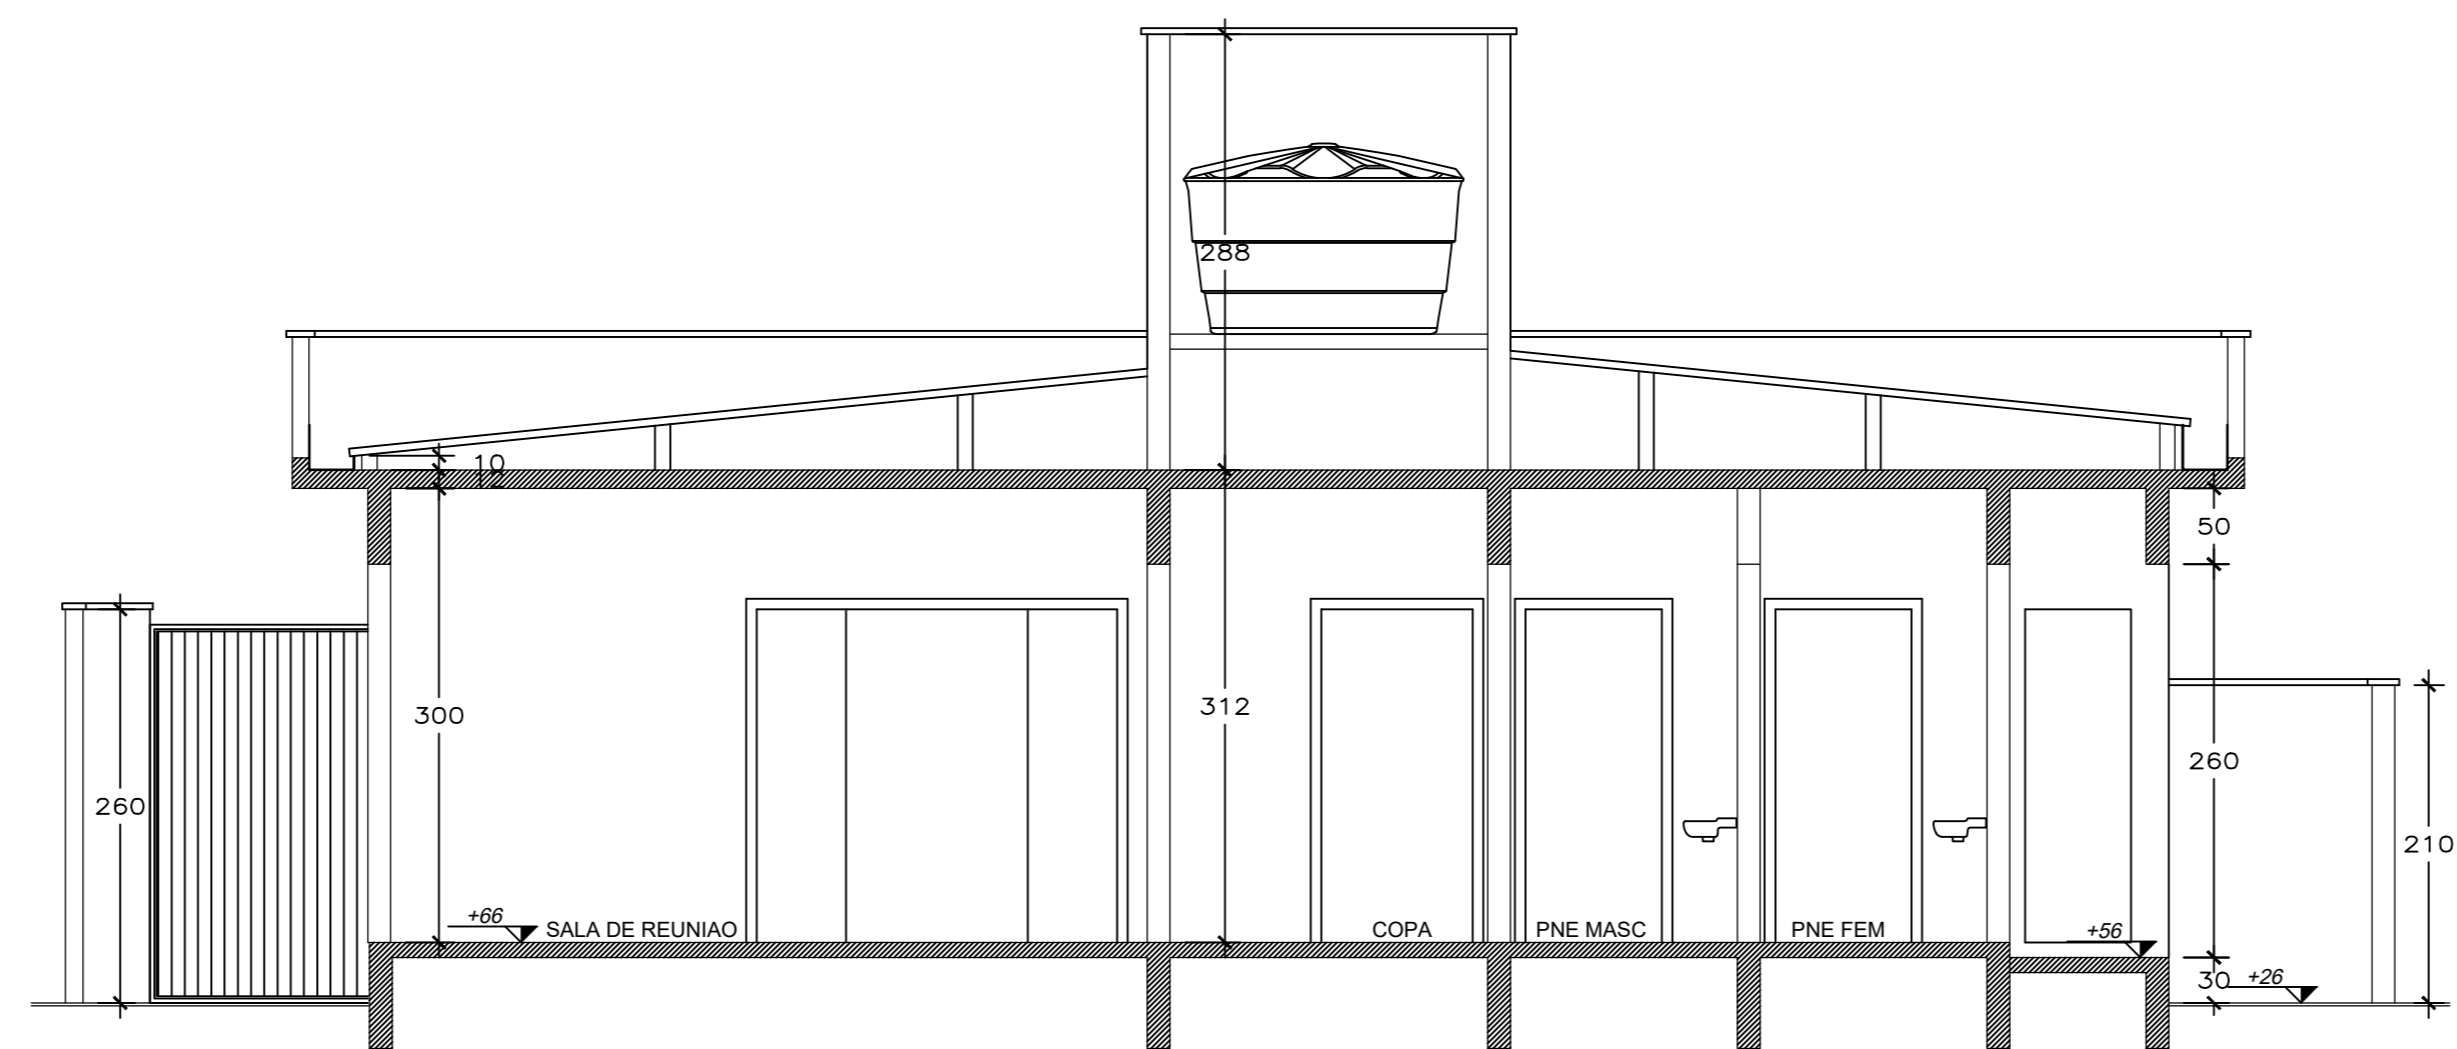


CORTE BB
ESCALA 1/50

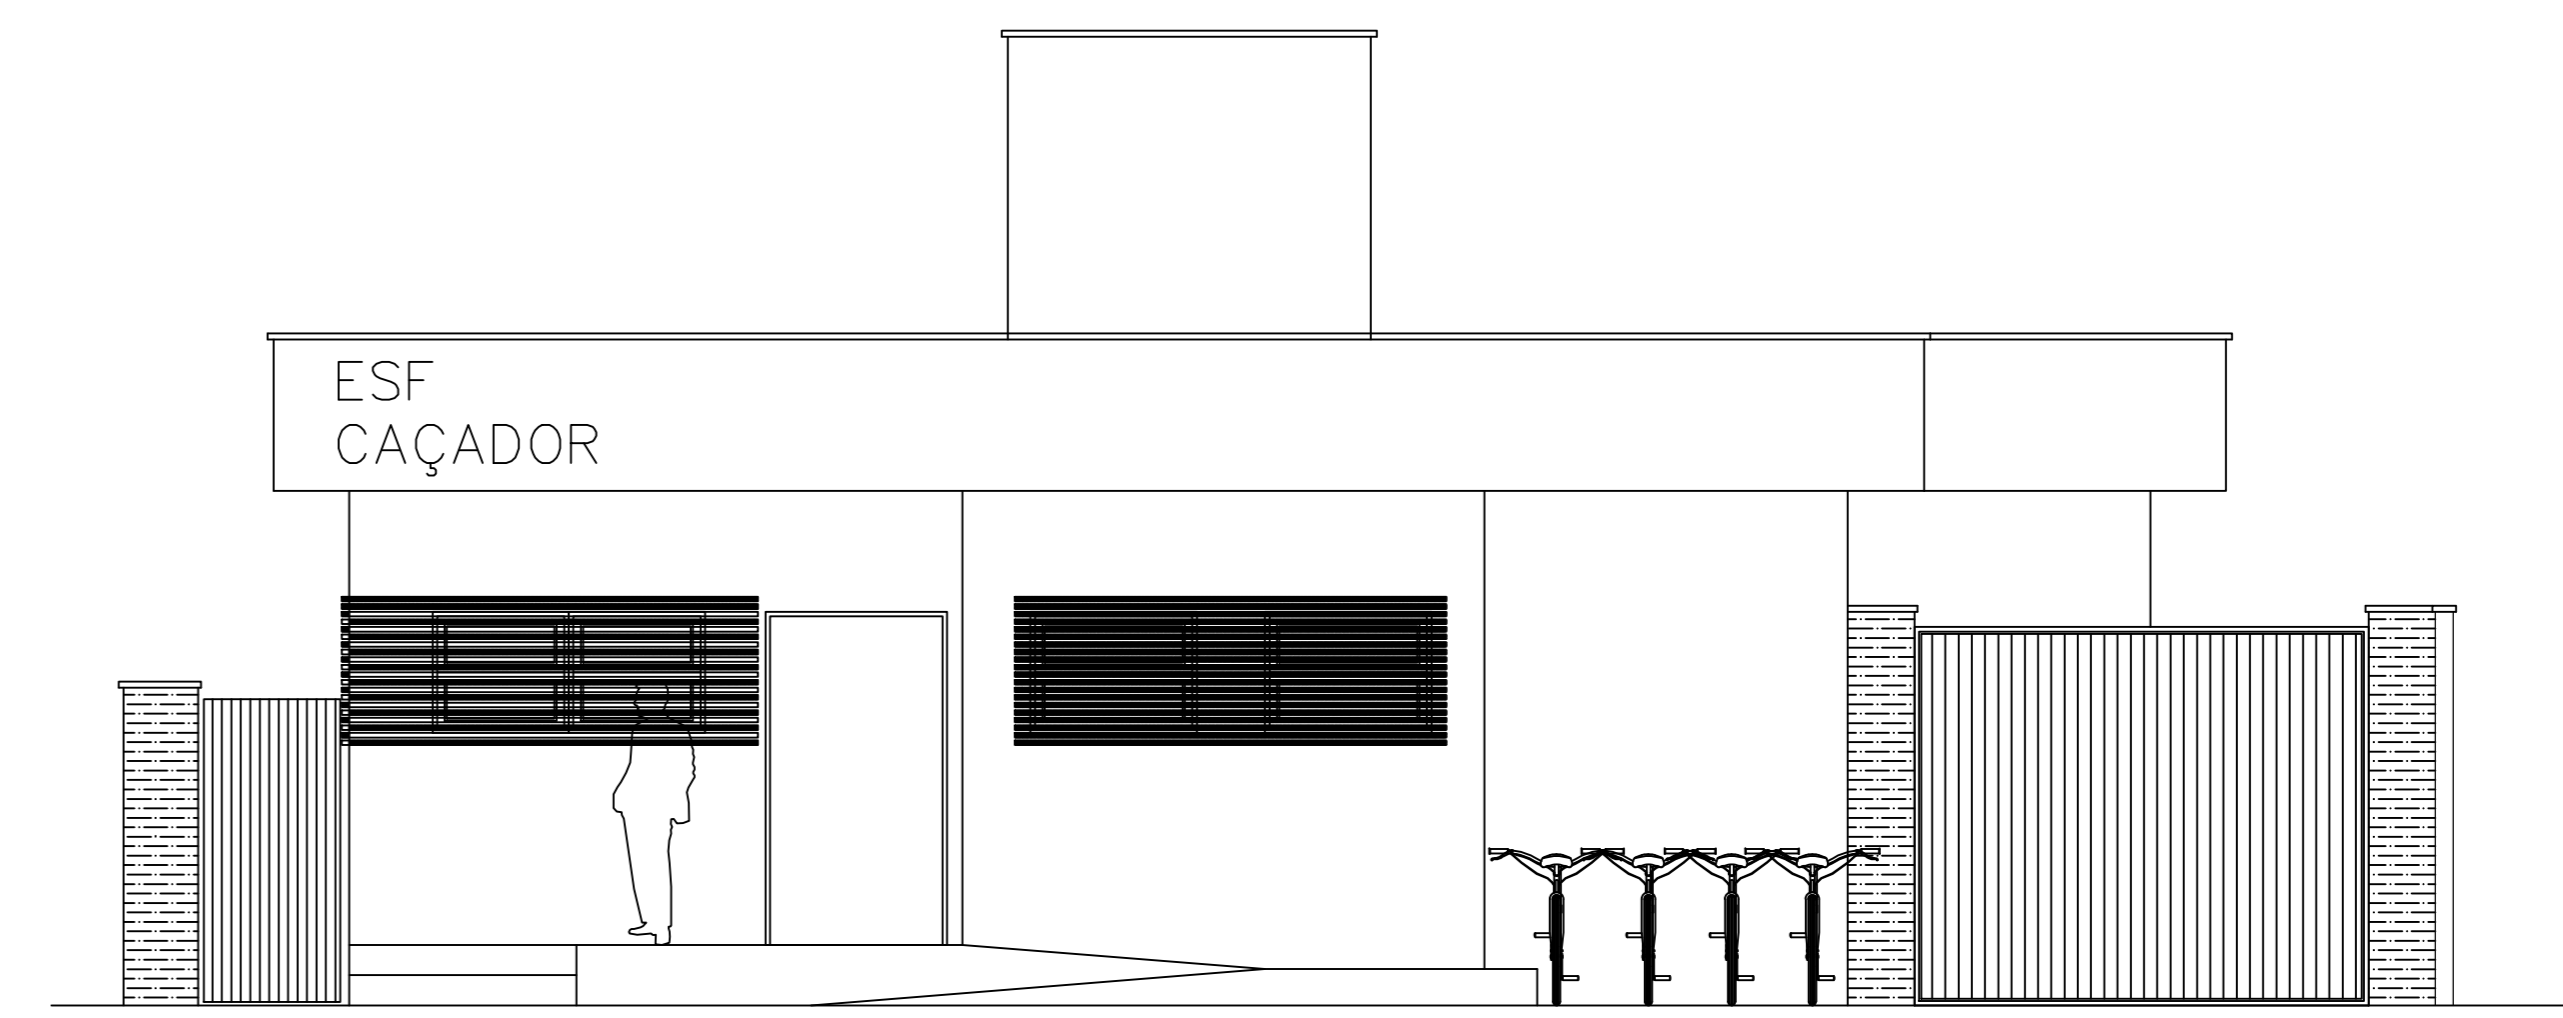


FACHADA PRINCIPAL
ESCALA 1/50

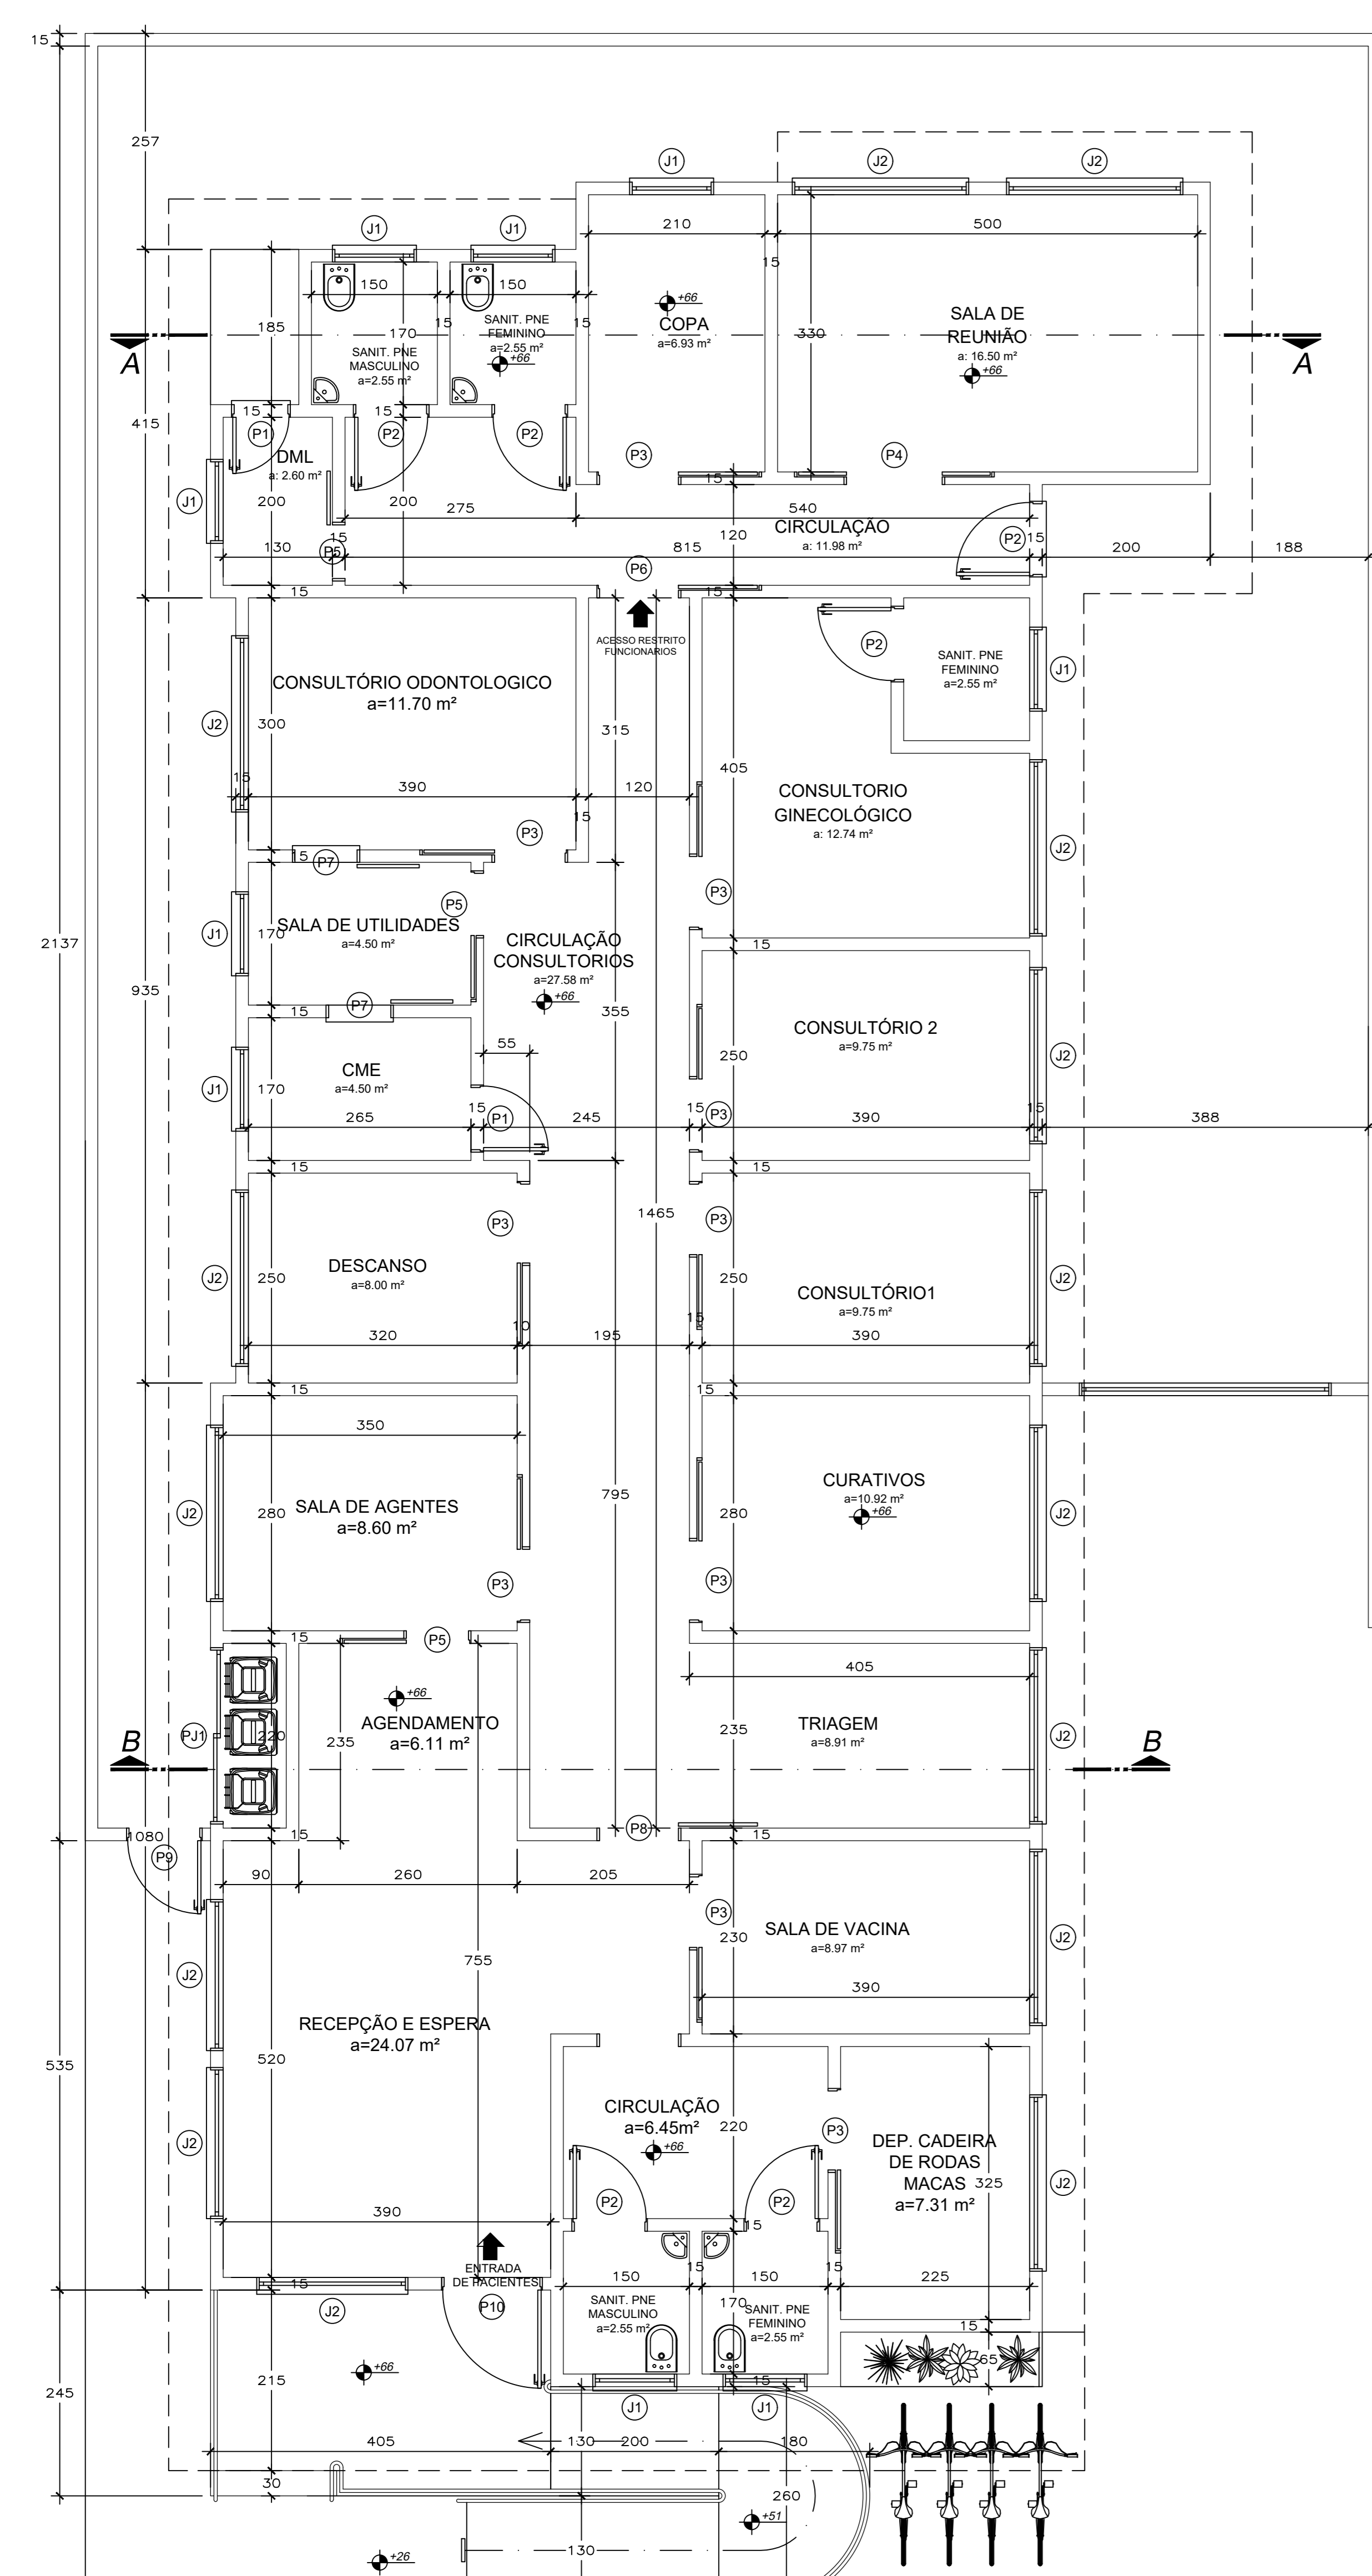

PLANTA BAIXA
ESCALA 1/50

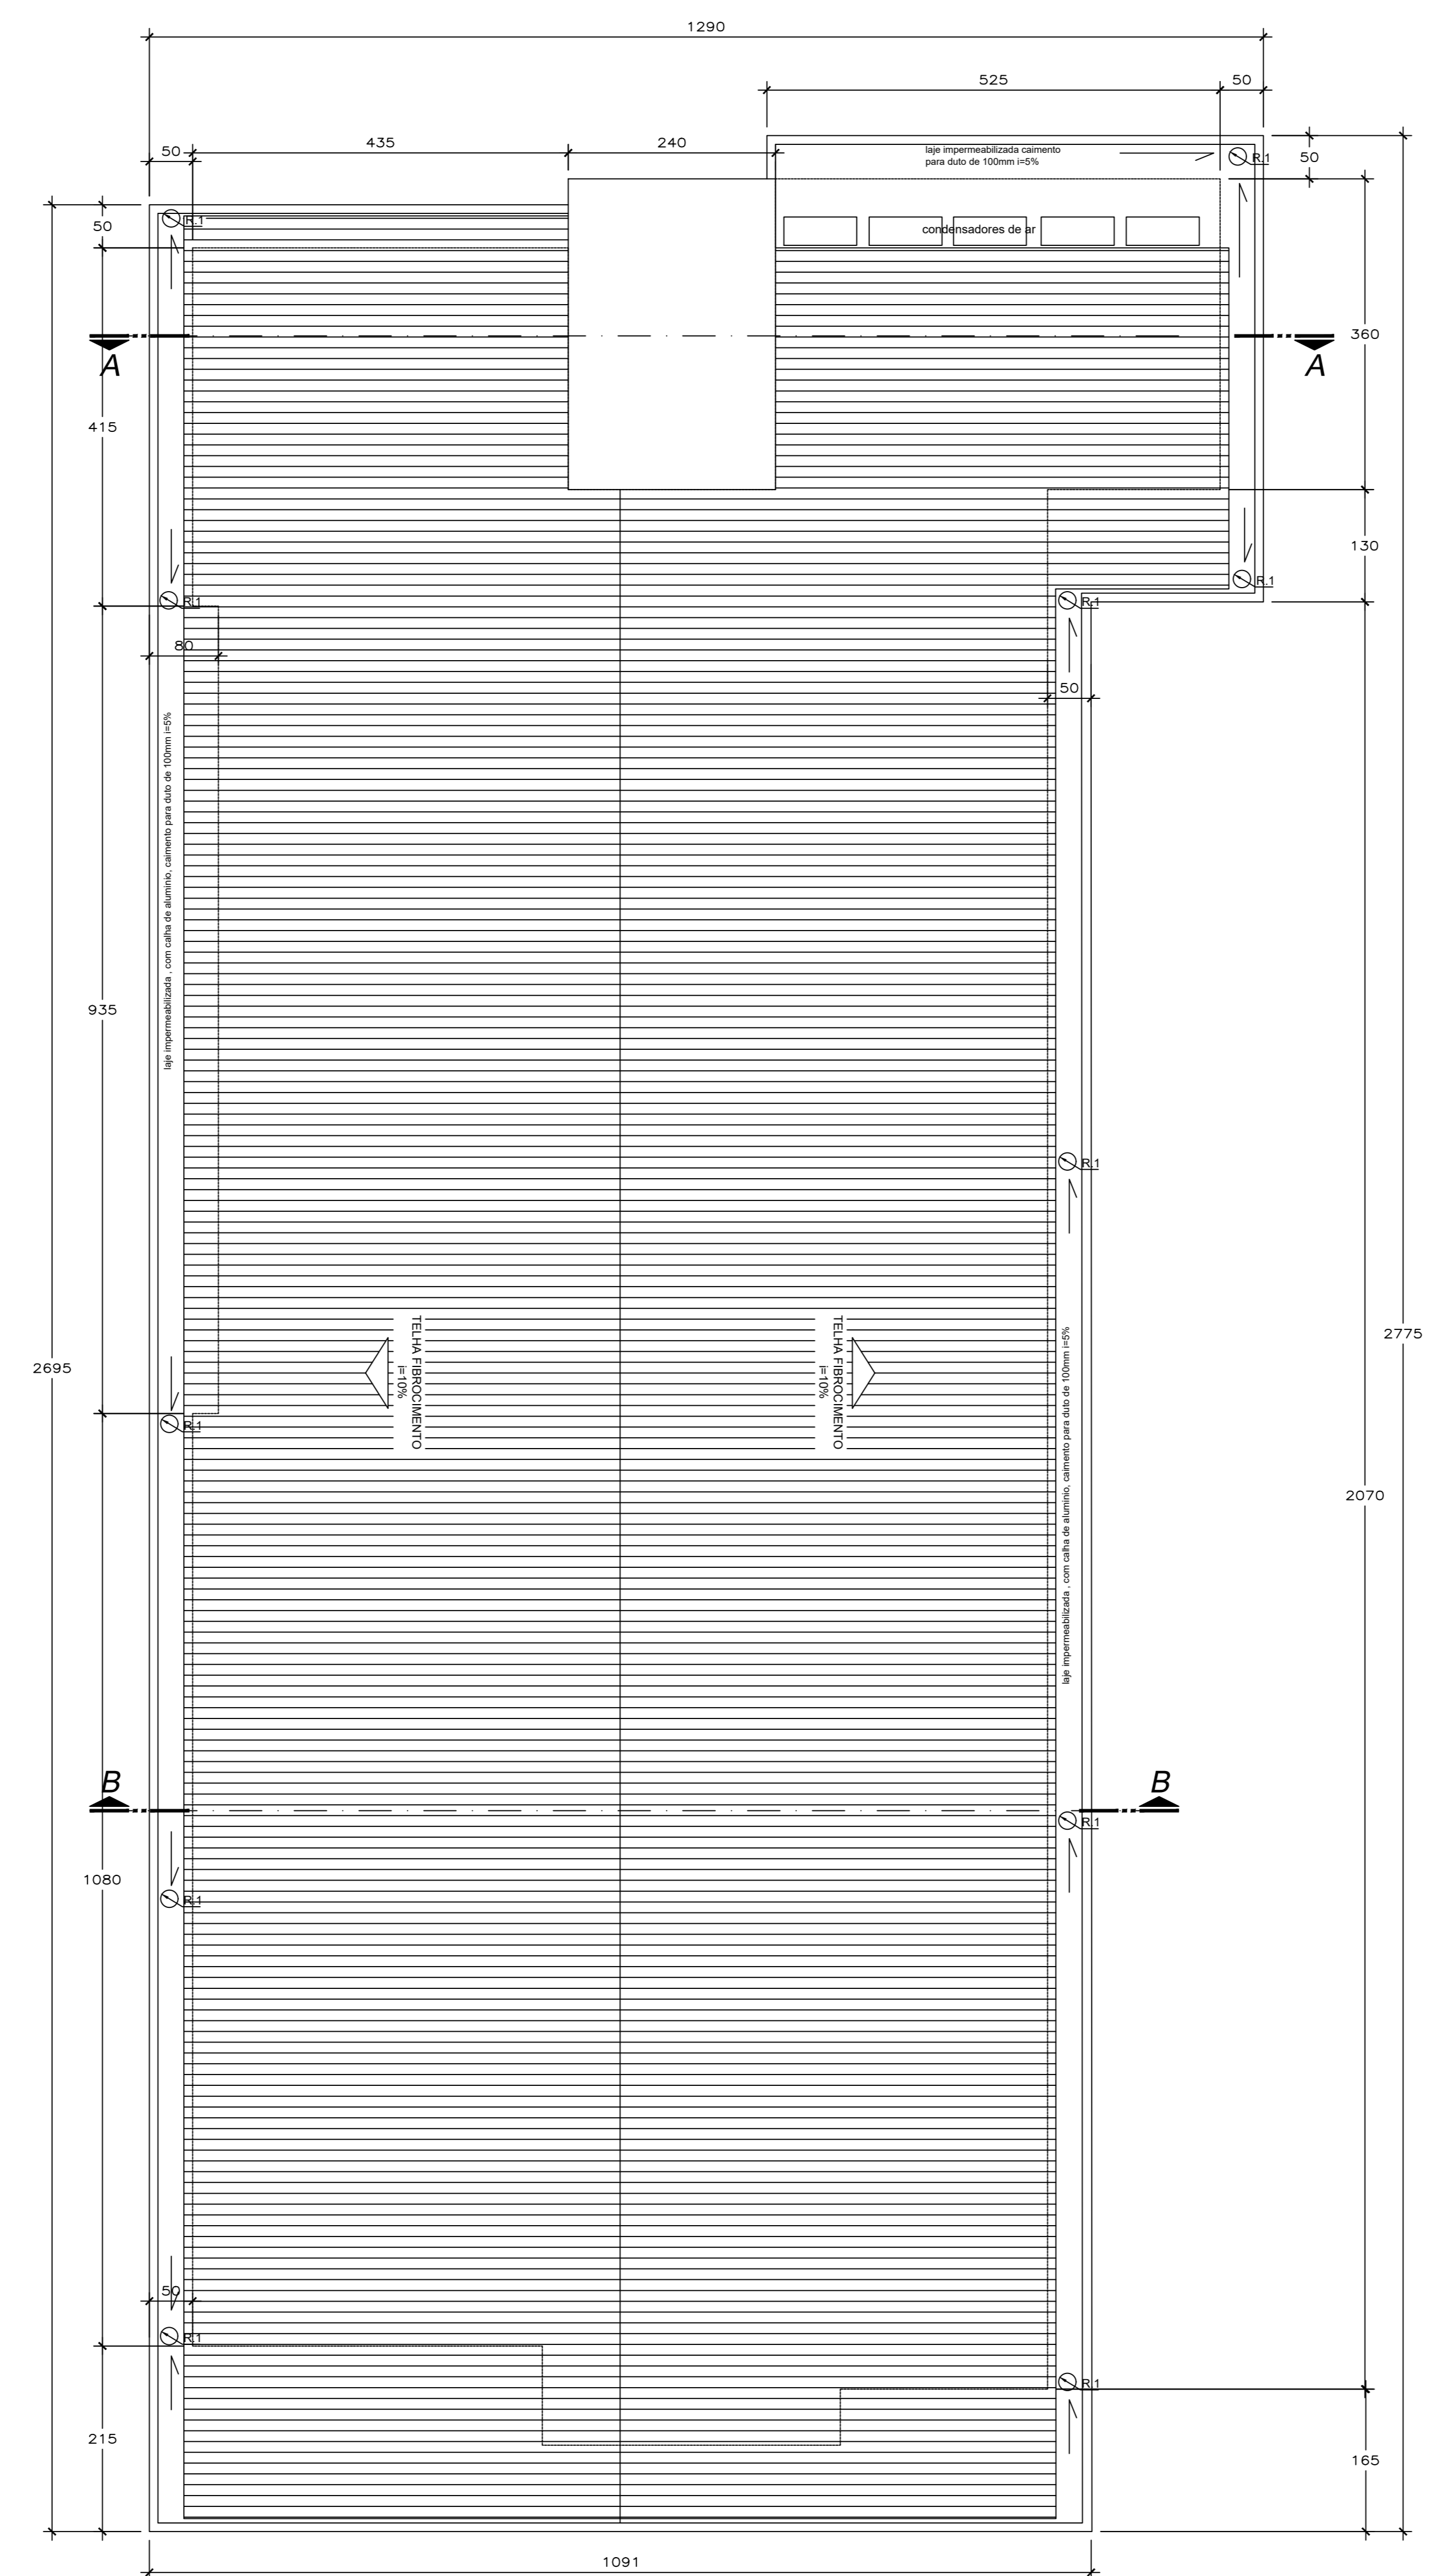


COBERTURA
ESCALA 1/50

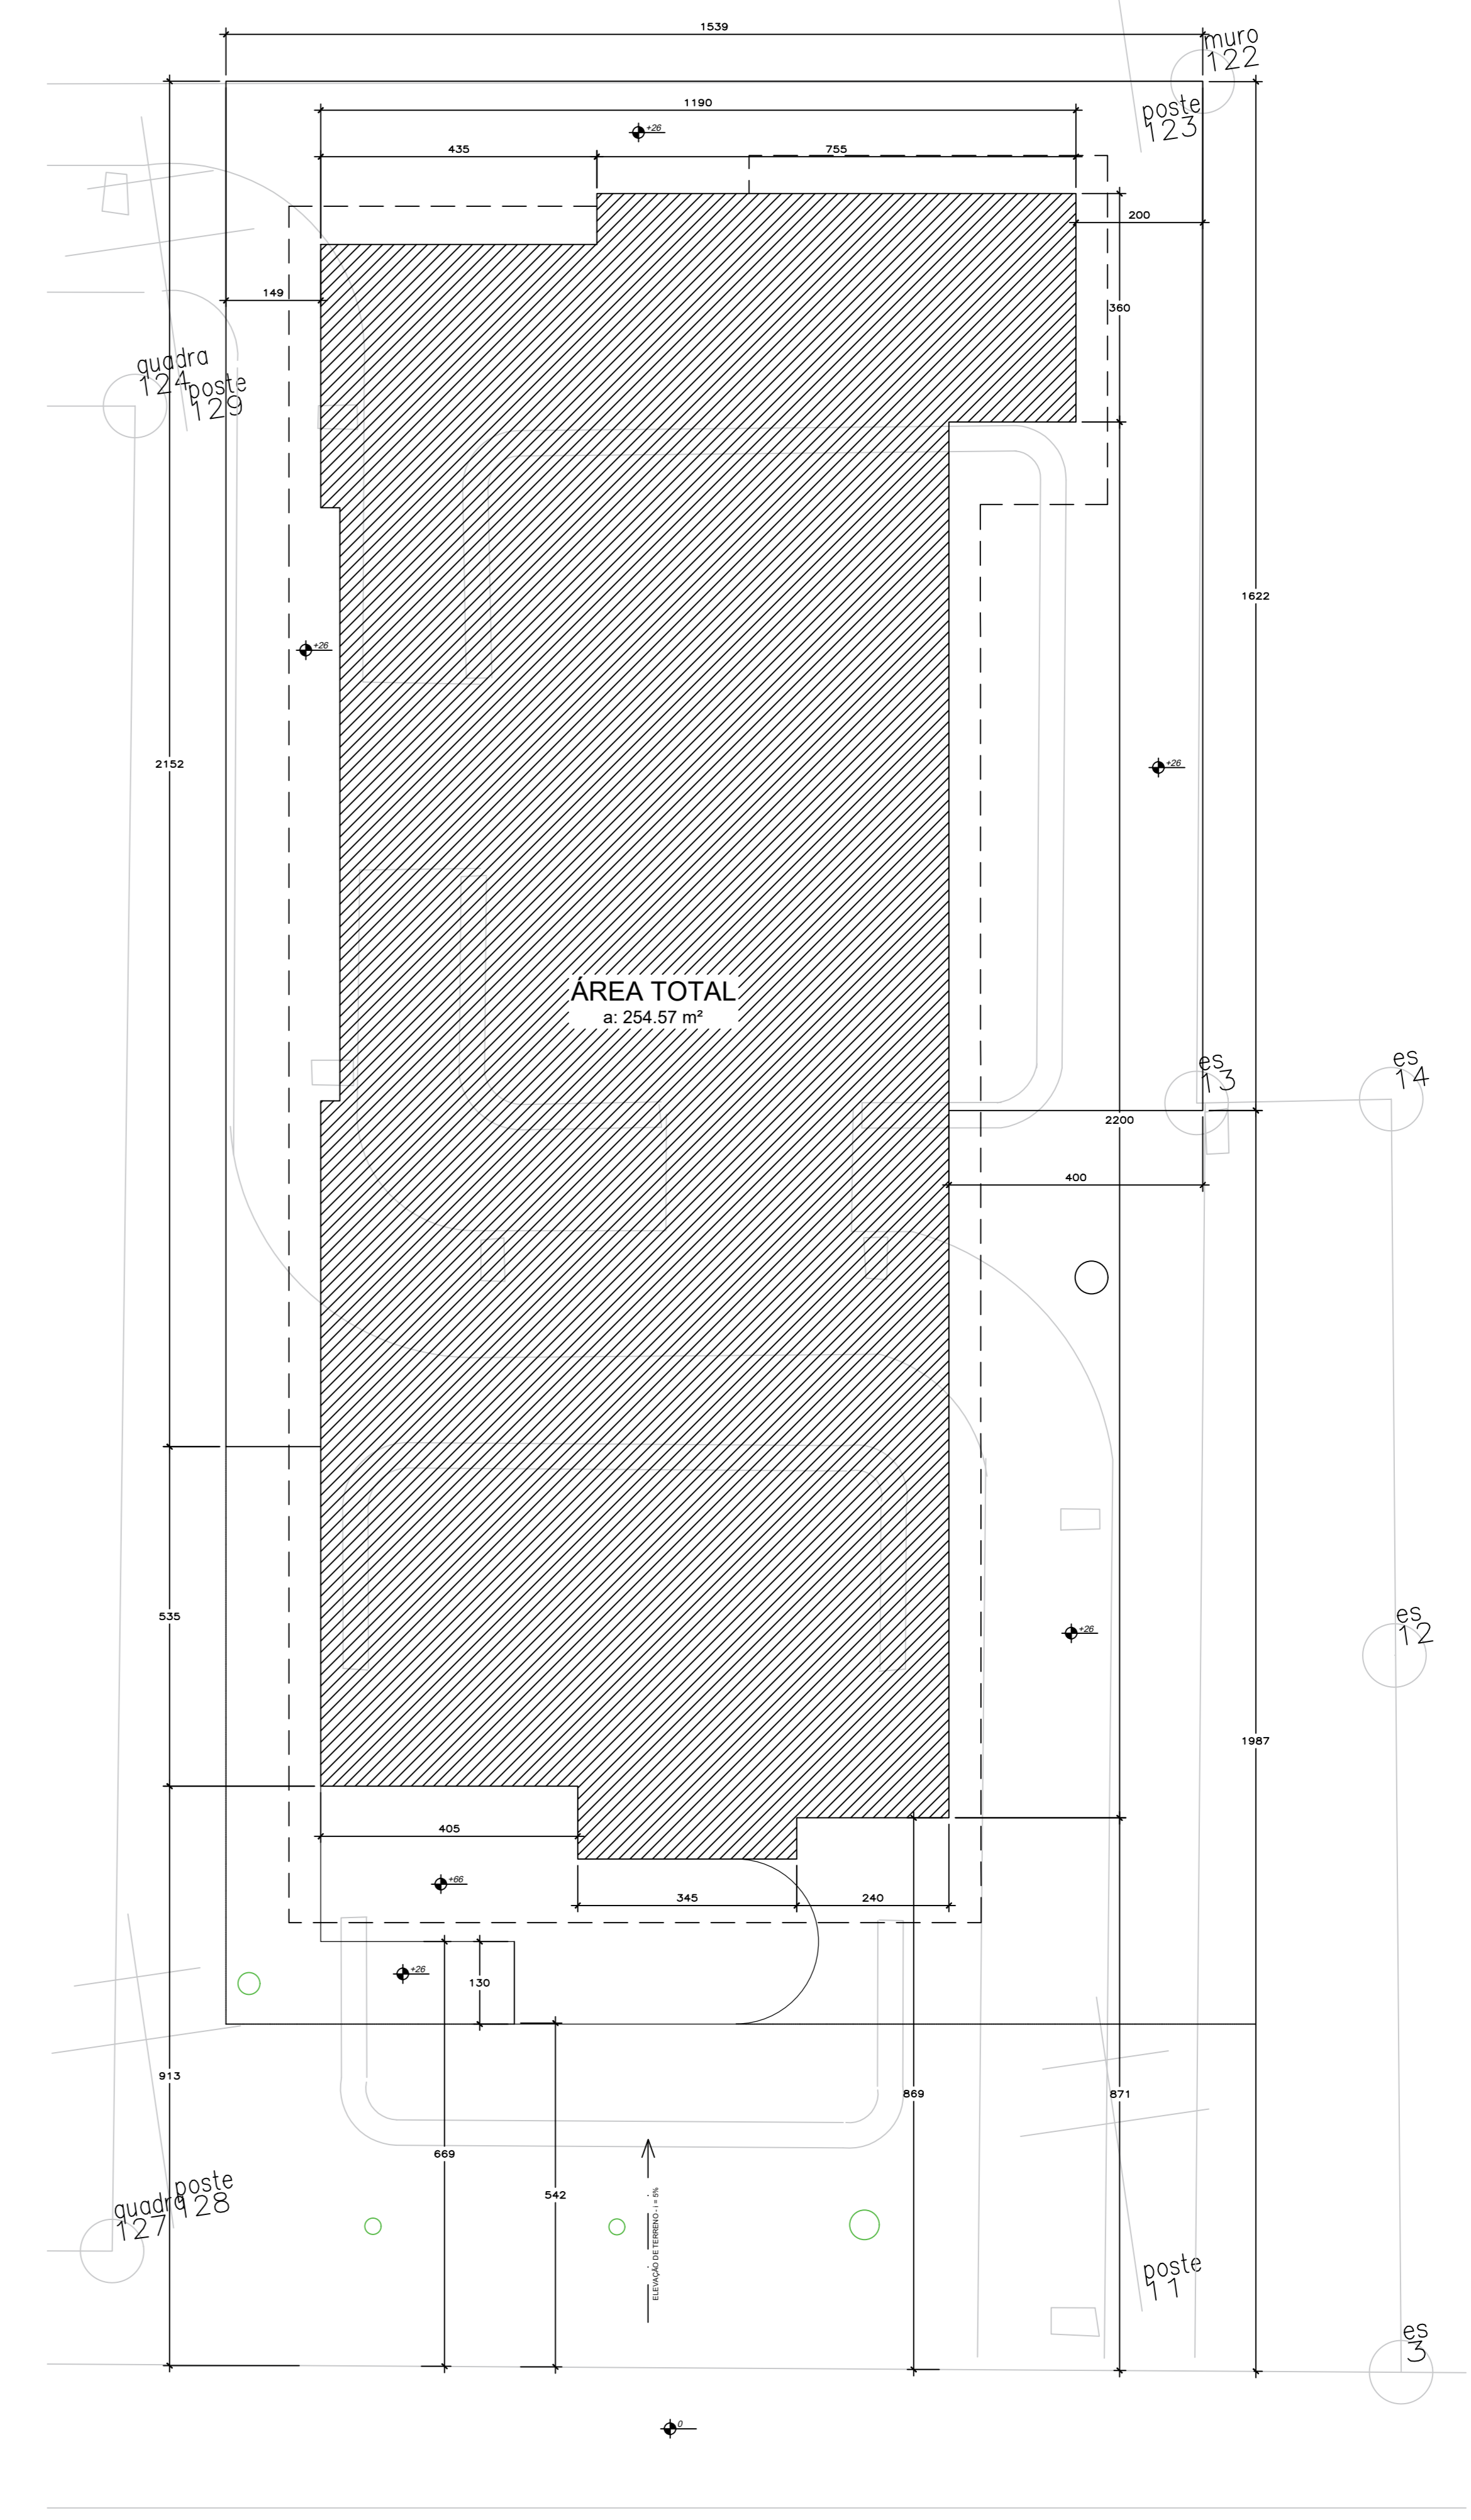

IMPLANTAÇÃO/SITUAÇÃO
ESCALA 1/75

TABELA DE ESQUADRIAS

COD	TIPO	LARGURA	ALTURA	PARAPEITO	MATERIAL	QTD	ÁREA (m²)
J1	BASCULANTE	170	80	140	Alumínio	8	0,88
J2	BASCULANTE	200	80	140	Alumínio	15	1,60
P1	Porta de abrir	80	220	-	Madeira	2	1,76
P2	Porta de abrir	80	220	-	Madeira	6	1,98
P3	Porta de correr	80	220	-	Madeira	13	1,98
P4	Porta de correr 2 folhas	120	220	-	Madeira	1	2,64
P5	Porta de correr	80	220	-	Madeira	3	1,76
P6	Porta de correr	100	220	-	Madeira	1	2,20
P7	portinha de correr	80	50	-	vidro	2	0,80
P8	Porta de correr externa	100	220	-	Madeira	1	2,20
P9	Porta de abrir	80	200	-	Alumínio	1	1,60
P10	Porta de abrir	120	210	-	Vidro Temperado	1	2,52
P11	Porta-janela 2 folhas	210	210	-	Veneziana de Alumínio	1	4,41

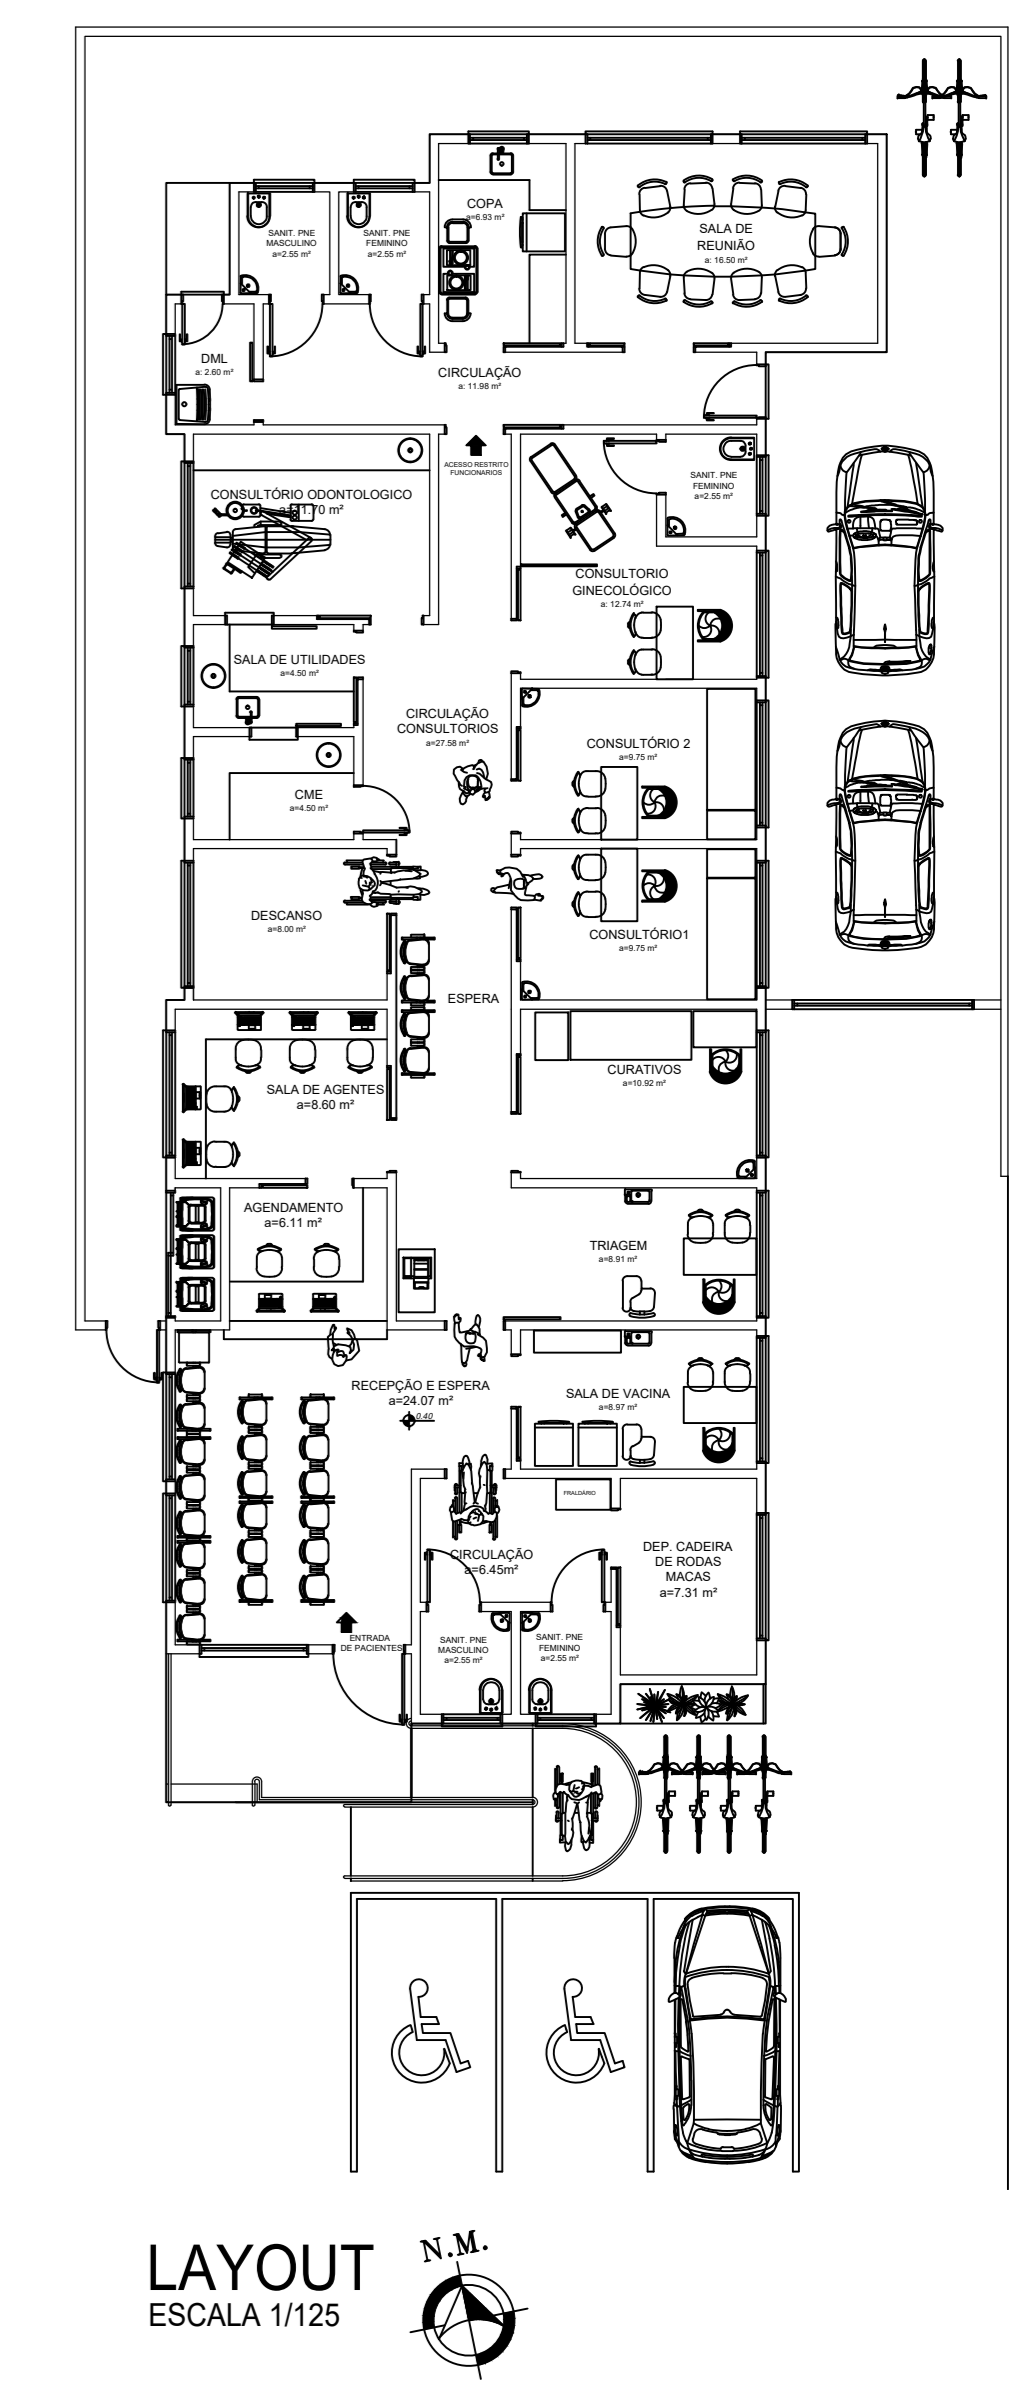

LAYOUT
ESCALA 1/125

PREFEITURA MUNICIPAL DE CAPIVARI DE BAIXO
SECRETARIA DE PLANEJAMENTO URBANO E DESENHO SUSTENTÁVEL


ESF CAÇADOR
DESCRIÇÃO: LOCAL DA OBRA: RUA ANTONIO MANOEL DOS SANTOS - CAÇADOR - Capivari de Baixo - Santa Catarina
ÁREA A CONSTRUIR: 254,57 m²
ÁREA DO TERRENO: 1000,00 m²

PROJETO ARQUITETÔNICO: 01/02
PROJETO DE INSTALAÇÕES ELÉTRICAS: 01/02
PROJETO DE INSTALAÇÕES HIDRÁULICAS: 01/02
PROJETO DE INSTALAÇÕES DE VENTILAÇÃO: 01/02

PROJETO DE INSTALAÇÕES DE SANEAMENTO BÁSICO: 01/02
PROJETO DE INSTALAÇÕES DE SEGURANÇA CONTRA INCÊNDIO: 01/02
PROJETO DE INSTALAÇÕES DE SINALIZAÇÃO: 01/02
PROJETO DE INSTALAÇÕES DE AQUECIMENTO DE ÁGUA: 01/02

PROJETO DE INSTALAÇÕES DE SINALIZAÇÃO DE TRÁFEGO: 01/02
PROJETO DE INSTALAÇÕES DE SINALIZAÇÃO DE PAVIMENTO: 01/02
PROJETO DE INSTALAÇÕES DE SINALIZAÇÃO DE PAREDES: 01/02
PROJETO DE INSTALAÇÕES DE SINALIZAÇÃO DE TETO: 01/02

PROJETO DE INSTALAÇÕES DE SINALIZAÇÃO DE PAREDES: 01/02
PROJETO DE INSTALAÇÕES DE SINALIZAÇÃO DE TETO: 01/02
PROJETO DE INSTALAÇÕES DE SINALIZAÇÃO DE PAREDES: 01/02
PROJETO DE INSTALAÇÕES DE SINALIZAÇÃO DE TETO: 01/02

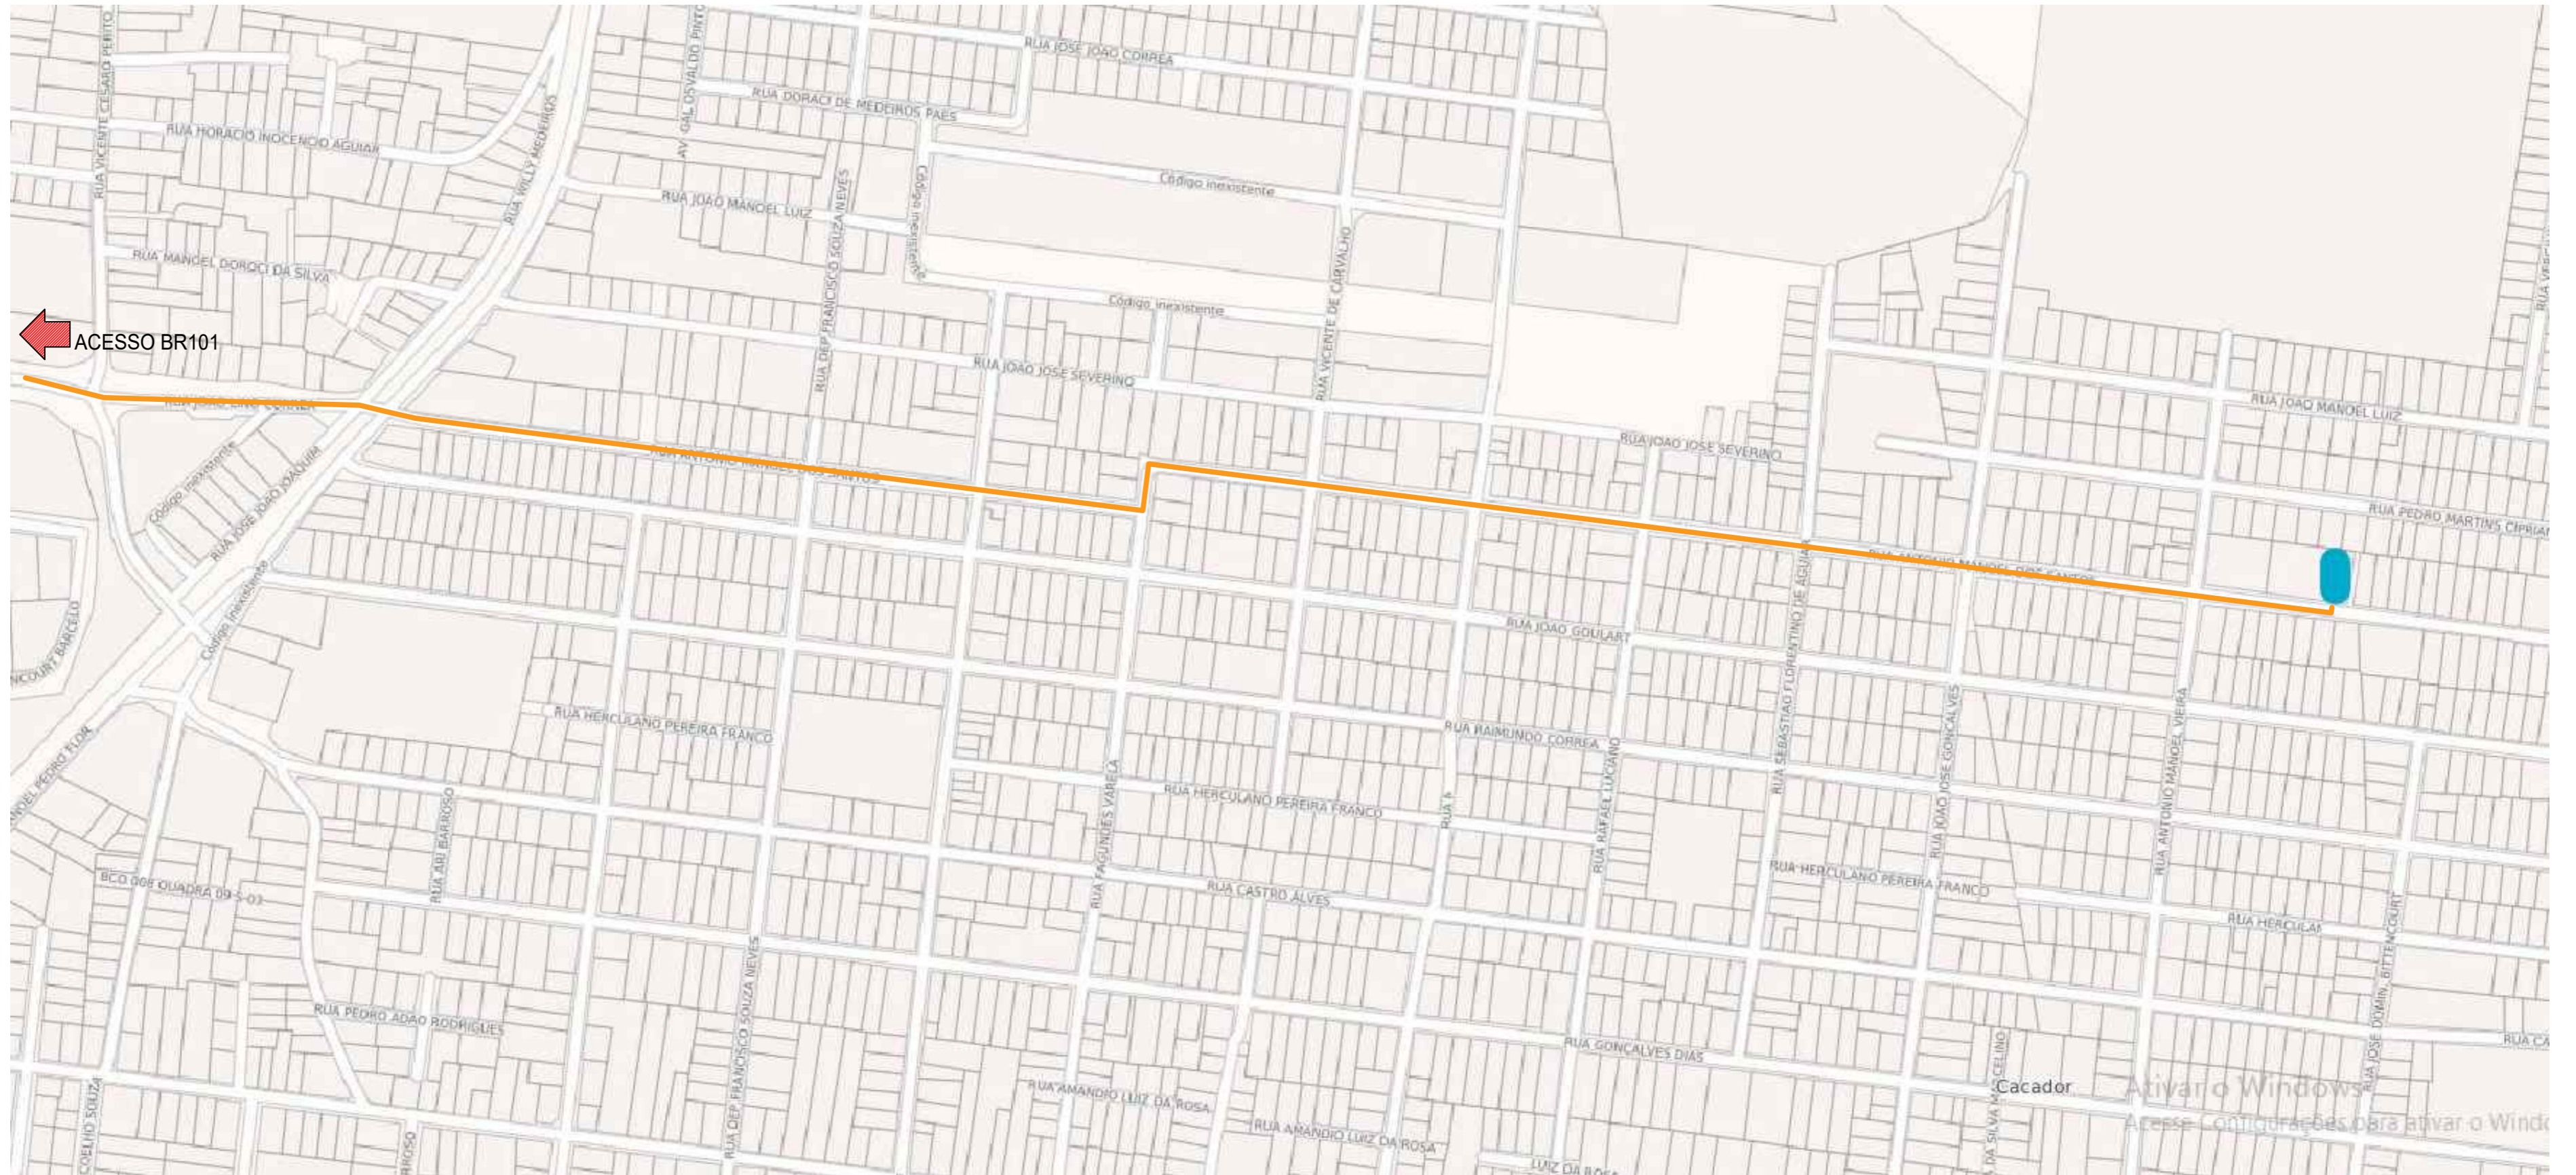

LOCALIZAÇÃO
 ESCALA 1/75



PREFEITURA MUNICIPAL DE CAPIVARI DE BAIXO

SECRETARIA DE PLANEJAMENTO URBANO E DESEN. SUSTENTÁVEL

ESF CAÇADOR

DESCRIÇÃO:
 LOCAL DA OBRA: RUA ANTONIO MANOEL DOS SANTOS - CAÇADOR - Capivari de Baixo - Santa Catarina

ÁREA A CONSTRUIR: 254,57 m² ÁREA DO TERRENO: PERÍMETRO DA CONSTRUÇÃO:

DATA DO DESENHO:
 NOV/2022

FOLHA:
 01/02

ESCALA:
 INDICADA

DESENHISTA

RES. TÉCNICO/CREA Nº

AVENIDA ERNANI COTRIN, Nº 187 - BAIRRO CENTRO - CEP 88.745-000 - CAPIVARI DE BAIXO, SC - FONE 048-36214445