

PLANTA BAIXA-PAVTO. TÉRREO
 ESCALA-1:75

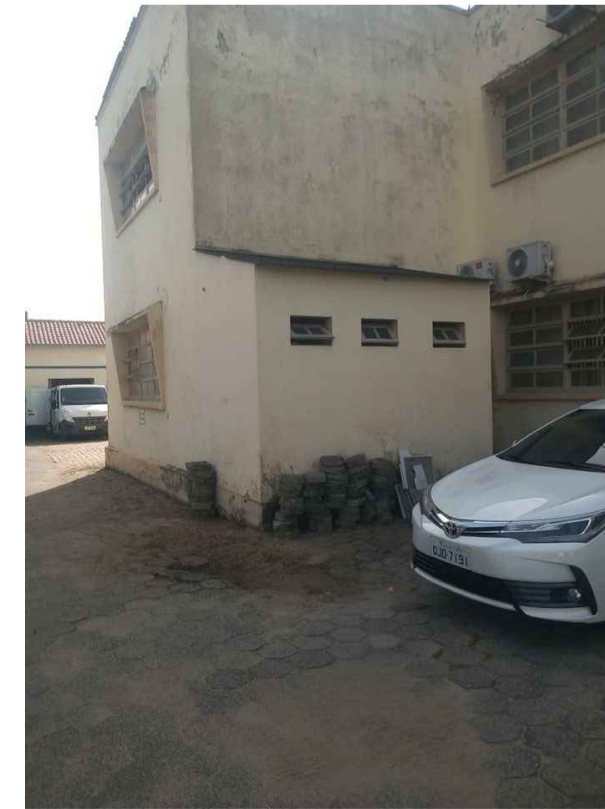


FOTO-01



FOTO-02

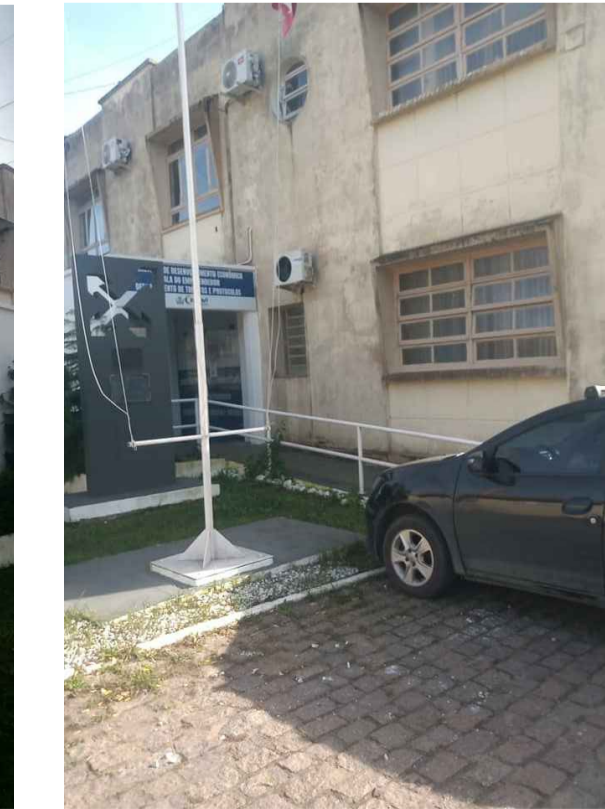


FOTO-03

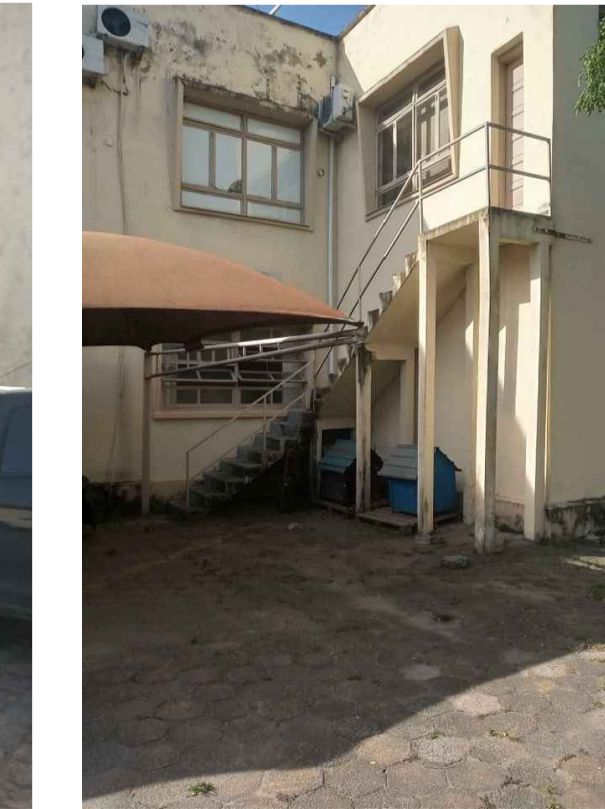


FOTO-04



FOTO-05



FOTO-06

AMUREL
ASSOCIAÇÃO DE MUNICÍPIOS DA REGIÃO DE LAGUNA
 REGISTRO CREASC 116.070-9; REGISTRO CAU 12968-9

REPÚBLICA FEDERATIVA DO BRASIL
 ESTADO DE SANTA CATARINA
 MUNICÍPIO DE CAPIVARI DE BAIXO

Título
PROJETO ARQUITETÔNICO-"AS BUILT"

Referência: **PAÇO MUNICIPAL**
ÁREA TOTAL= 1.208,84 m²

Conteúdo: **PLANTA BAIXA-PAVTO. TÉRREO**
FOTOS

Endereço da Obra: **AVENIDA ERNANI COTRIN-CENTRO-CAPIVARI DE BAIXO/SC**

Associado: **EDSON NUNES DO CARMO**

Desenho: **EDSON NUNES DO CARMO**

Resp. Projeto: **MUNICÍPIO DE CAPIVARI DE BAIXO**
CNPJ/MF-95.780.441/0001-80

Art. Nº: **PROJ_ARQ_"AS BUILT"**

Nome do Arquivo: **202251931**

Nome do Arquivo: **202251931**

Nome do Arquivo: **202251931**

Nome do Arquivo: **202251931**

01/02