

Legenda de condutos - Térreo	
Telefônica	Teto
Telefônica (CÂMERAS)	Teto

Legenda - Térreo	
Central de Segurança (Caixa de passagem 30x30cm)	
Câmera - lente 2.8mm	
Espera para sensor de abertura de embutir com fio	

PLANTA BAIXA TÉRREO
ESCALA: 1/50

CARIMBOS:

PROJETO COMUNICAÇÃO

OBRA: RUA CASTRO ALVES, 481, CENTRO - CAPIVARI DE BAIXO/SC

PROPRIETÁRIO:

Proprietário: PREFEITURA MUNICIPAL DE CAPIVARI DE BAIXO
CNPJ: 95.780.441/0001-60

RESPONSÁVEL TÉCNICO:

Renato Isoppo Bristot
Engenheiro Civil - CREA: 118044-2

ESCALA: 1/50	PRANCHA:
DESENHO: Diego G. Ferraz	01
DATA: AGOSTO / 2024	/02

CONTEÚDO: Planta baixa, simbologia e legenda

ÁREA:
367,02m²


É PROIBIDA A REPRODUÇÃO TOTAL OU PARCIAL POR QUALQUER FORMA OU PROCESSO, UTILIZAÇÃO, ALTERAÇÃO OU INFORMAÇÕES A TERCEIROS SEM AUTORIZAÇÃO DO RESPONSÁVEL TÉCNICO, CONFORME LEI DOS DIREITOS AUTORAIS. LEI 9.610/1998.



DETALHE DS - CABO MULTI - LAN - EIA/TIA - 568A
CATEGORIA 6 - MODULAR JACK 8 POSIÇÕES
SEM ESCALA

LIGAÇÃO DOS CONECTORES CMV

SEQUÊNCIA DE CORES NO CONECTOR		
COR	BORNE	PAR
BRANCO VERDE (B-V)	1	3
VERDE	2	3
BRANCO LARANJA (B-L)	3	2
AZUL (AZ)	4	1
BRANCO AZUL (B-AZ)	5	1
LARANJA (B-L)	6	2
BRANCO MARROM (B-M)	7	4
MARROM (M)	8	4

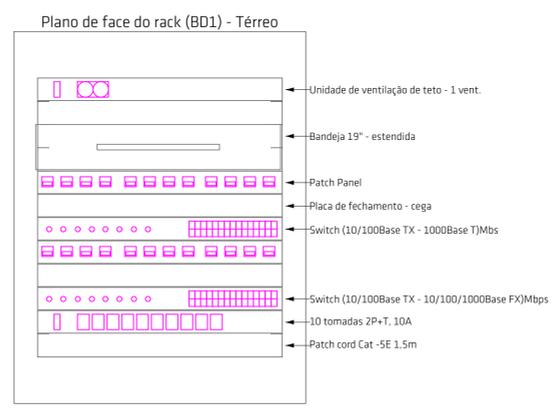

Legenda de condutos - Térreo


Cabeamento	Teto	Piso
(Green line)	(Blue line)	(Red line)

Legenda das indicações - Térreo

RJ45(1)	Pontos de cabeamento - RJ 45 - 1 módulo - alta
RJ45(1)	Pontos de cabeamento - RJ 45 - 1 módulo - média DG
RJ45(2)	Pontos de cabeamento - RJ 45 - 2 módulos - baixa

Legenda - Térreo

(Green square)	Caixa de conexão de dados 20x20cm
(Blue square)	Caixa de passagem de alvenaria 30x30cm no piso dados
(Blue square)	Ponto rede lógica no piso
(Green triangle)	Tomada RJ45 - 2 módulos a 0,30m do piso
(Green triangle)	Tomada RJ45 a 0,30m do piso
(Green triangle)	Tomada RJ45 a 1,10m do piso
(Green triangle)	Tomada RJ45 a 2,20m do piso
(Yellow square)	Tomada p/ cabo coaxial tv - 2,20m do piso

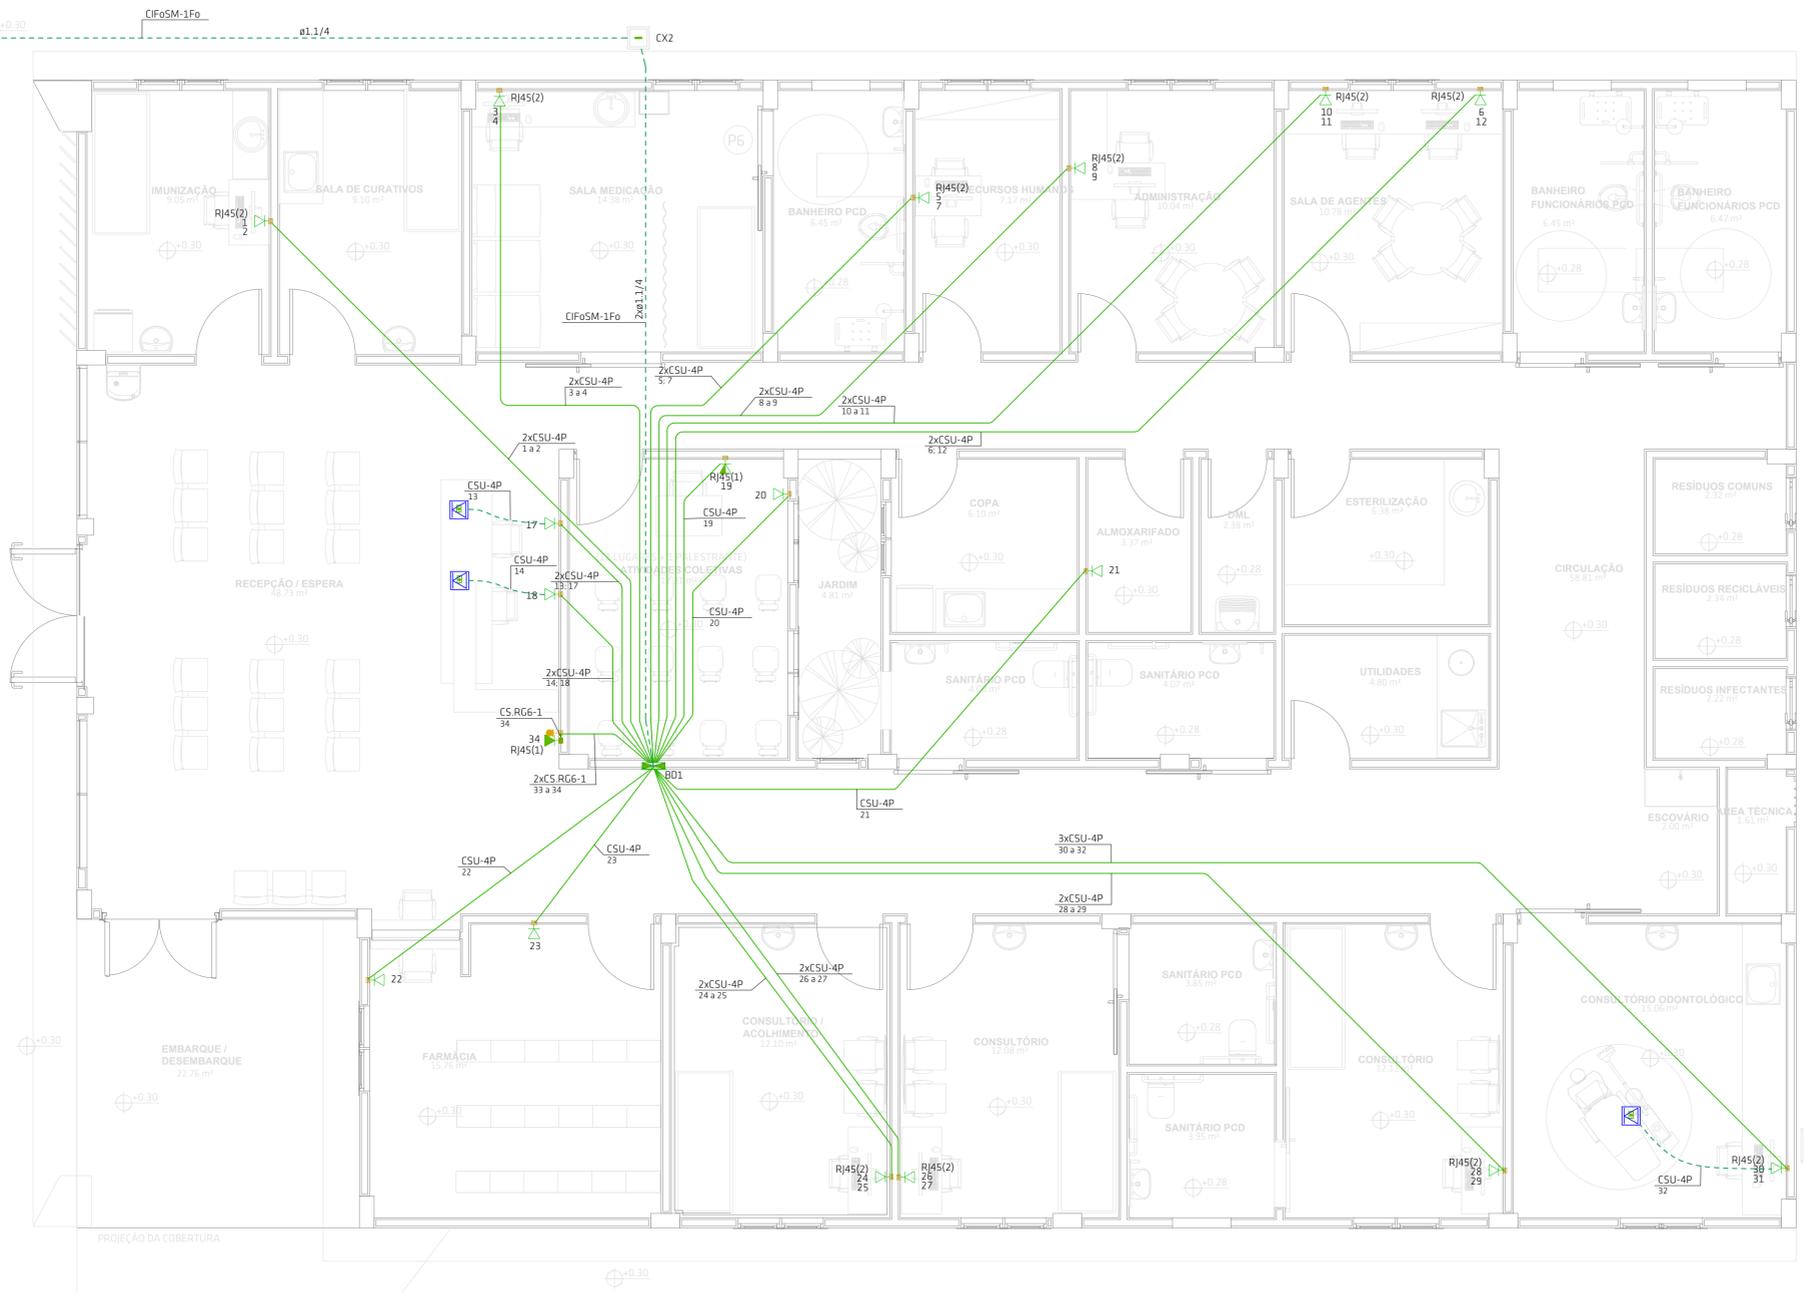

CARIMBOS:

PROJETO COMUNICAÇÃO

OBRA: RUA CASTRO ALVES, 481, CENTRO - CAPIVARI DE BAIXO/SC

PROPRIETÁRIO:

Proprietário: PREFEITURA MUNICIPAL DE CAPIVARI DE BAIXO
CNPJ: 95.780.441/0001-60

RESPONSÁVEL TÉCNICO:

ESCALA: 1/50
 DESENHO: Diego G. Ferraz
 DATA: AGOSTO / 2024

PRANCHA: **02**
 /02

ÁREA: 367,02m²

CONTEÚDO: Planta baixa cabeamento estruturado, legenda e detalhes

É PROIBIDA A REPRODUÇÃO TOTAL OU PARCIAL POR QUALQUER FORMA OU PROCESSO, UTILIZAÇÃO, ALTERAÇÃO OU INFORMAÇÕES A TERCEIROS SEM AUTORIZAÇÃO DO RESPONSÁVEL TÉCNICO, CONFORME LEI DOS DIREITOS AUTORAIS. LEI 9.610/1998.