




CORTE A-A
ESC.: 1/50

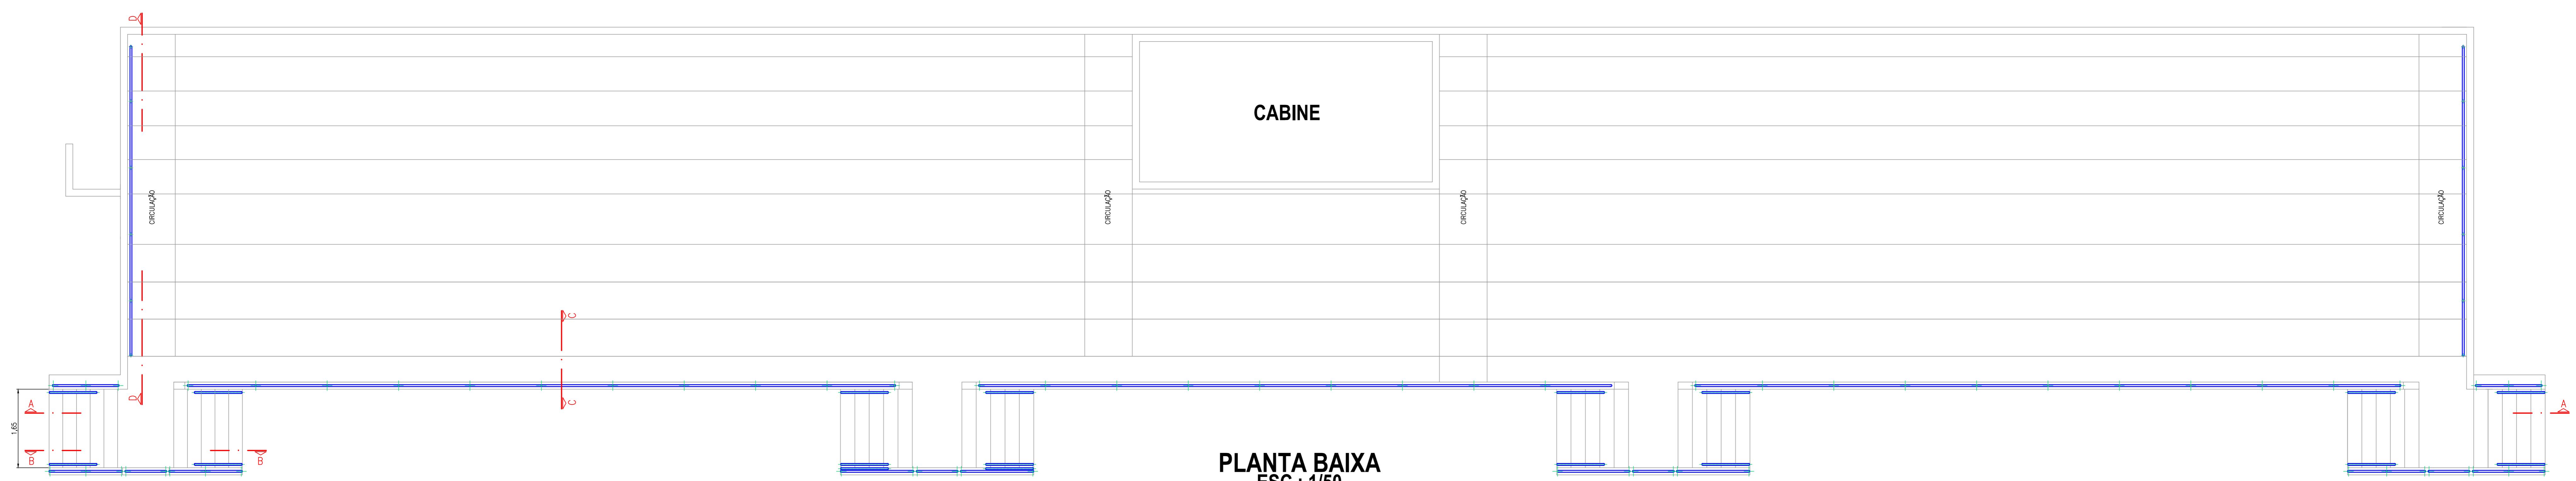


PLANTA BAIXA
ESC.: 1/50

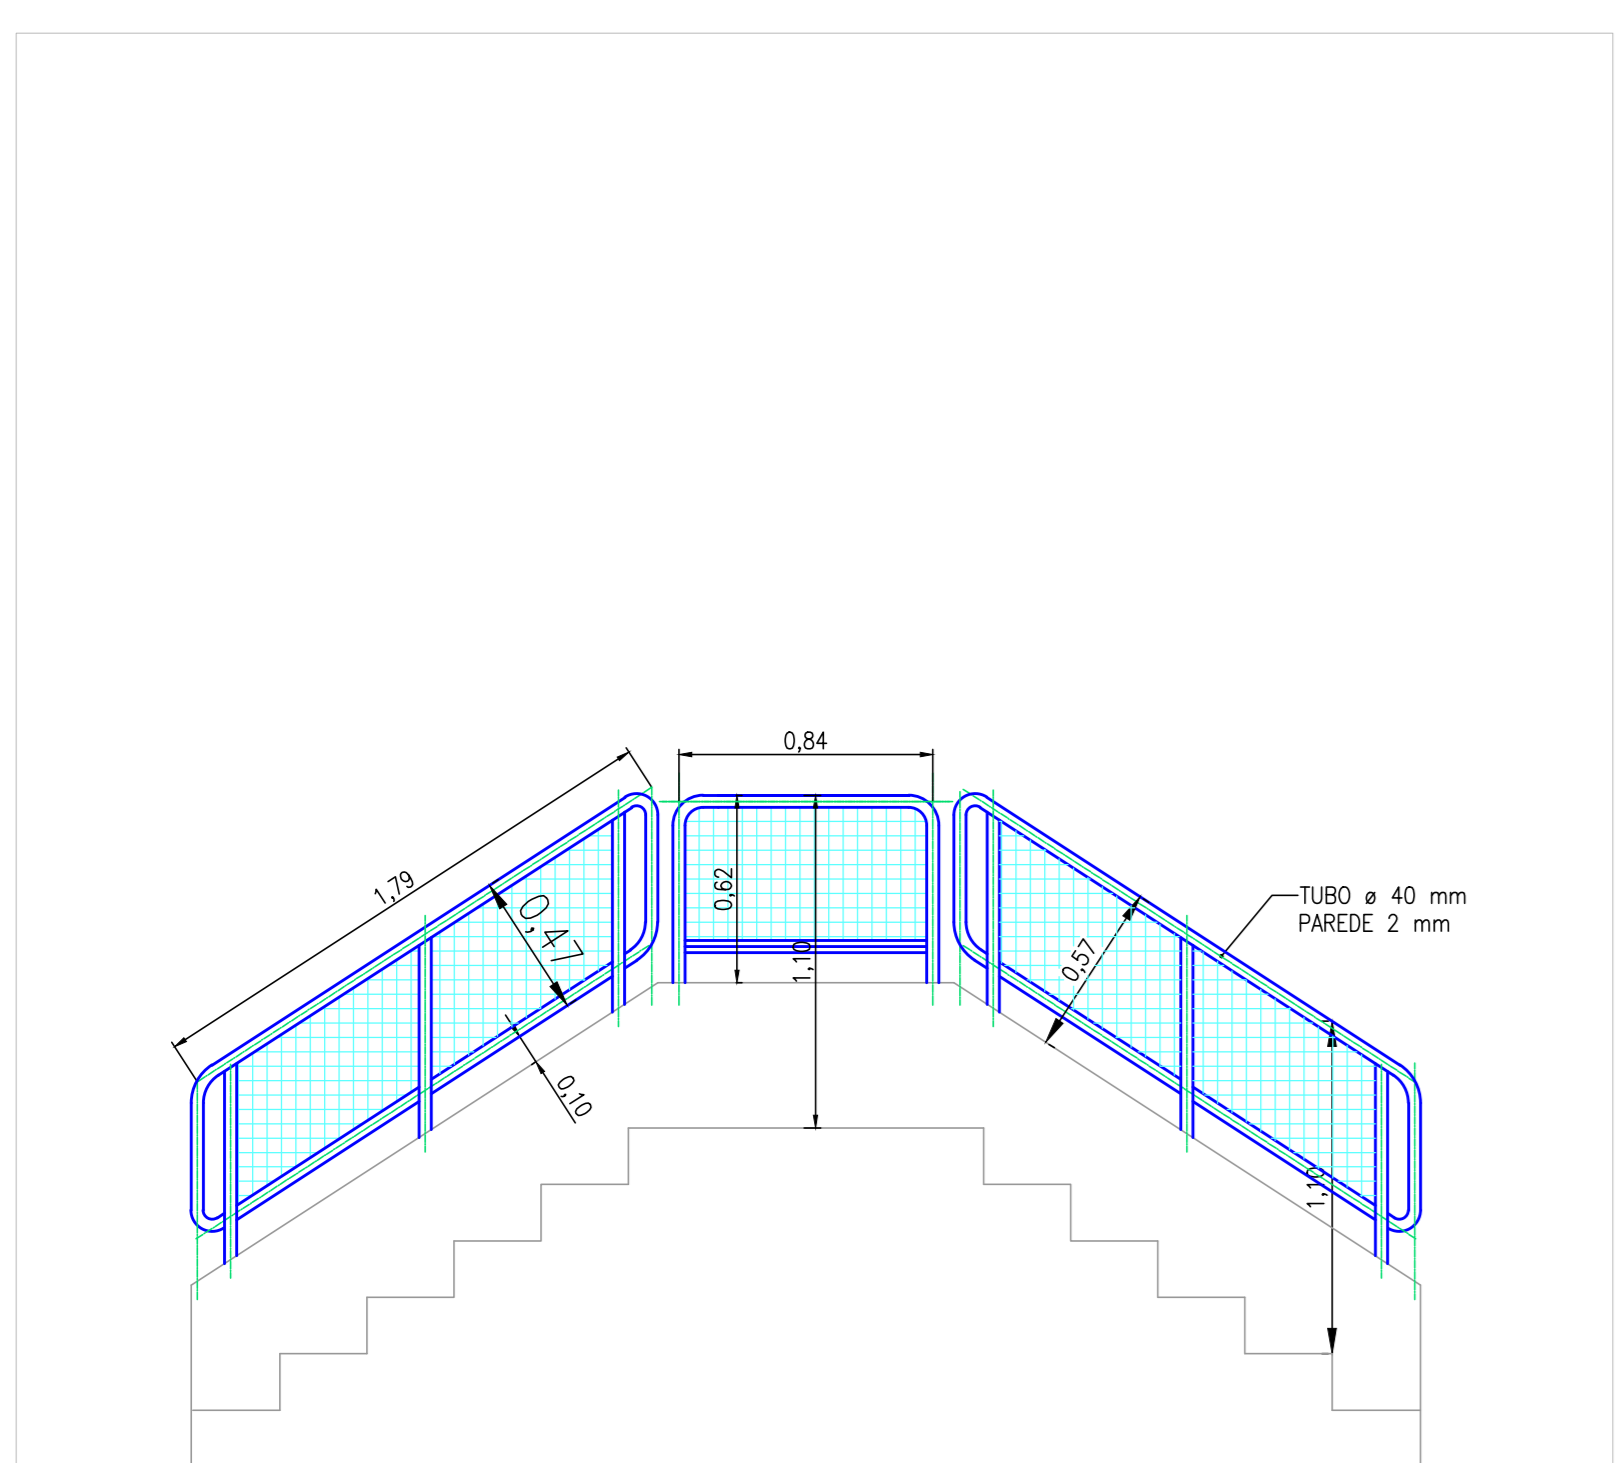

CORTE B-B
ESC.: 1/25

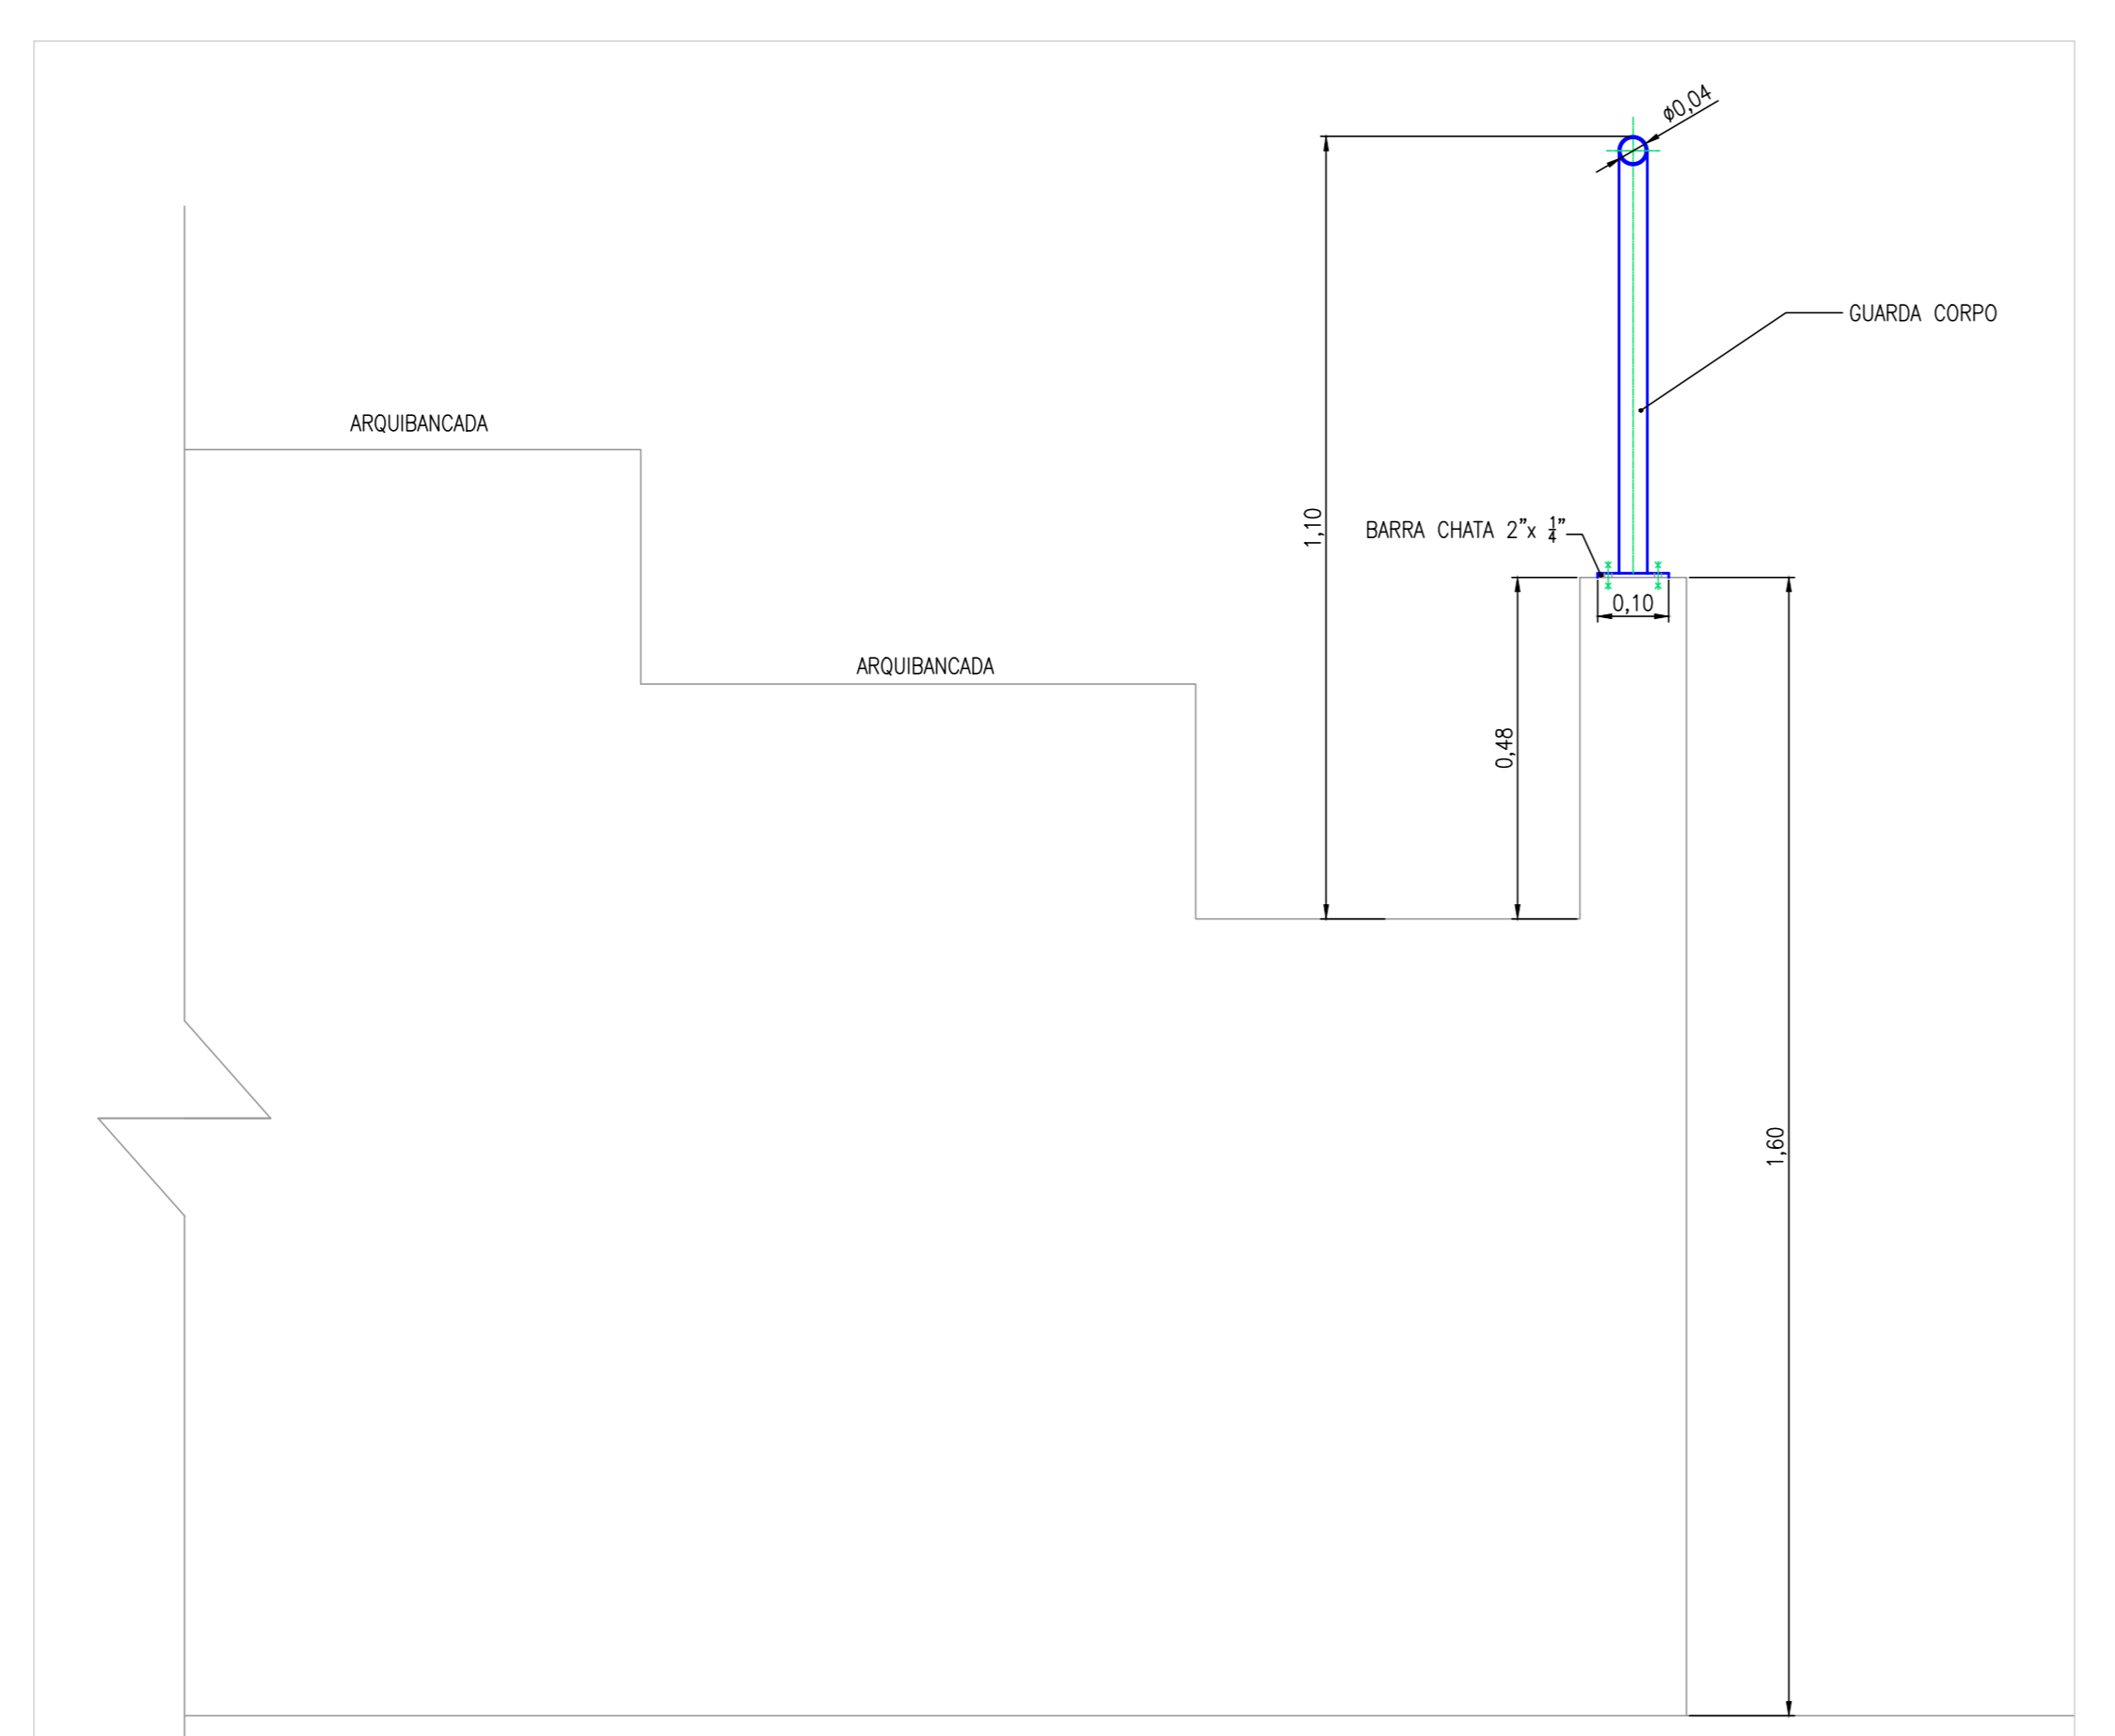

CORTE C-C
ESC.: 1/10

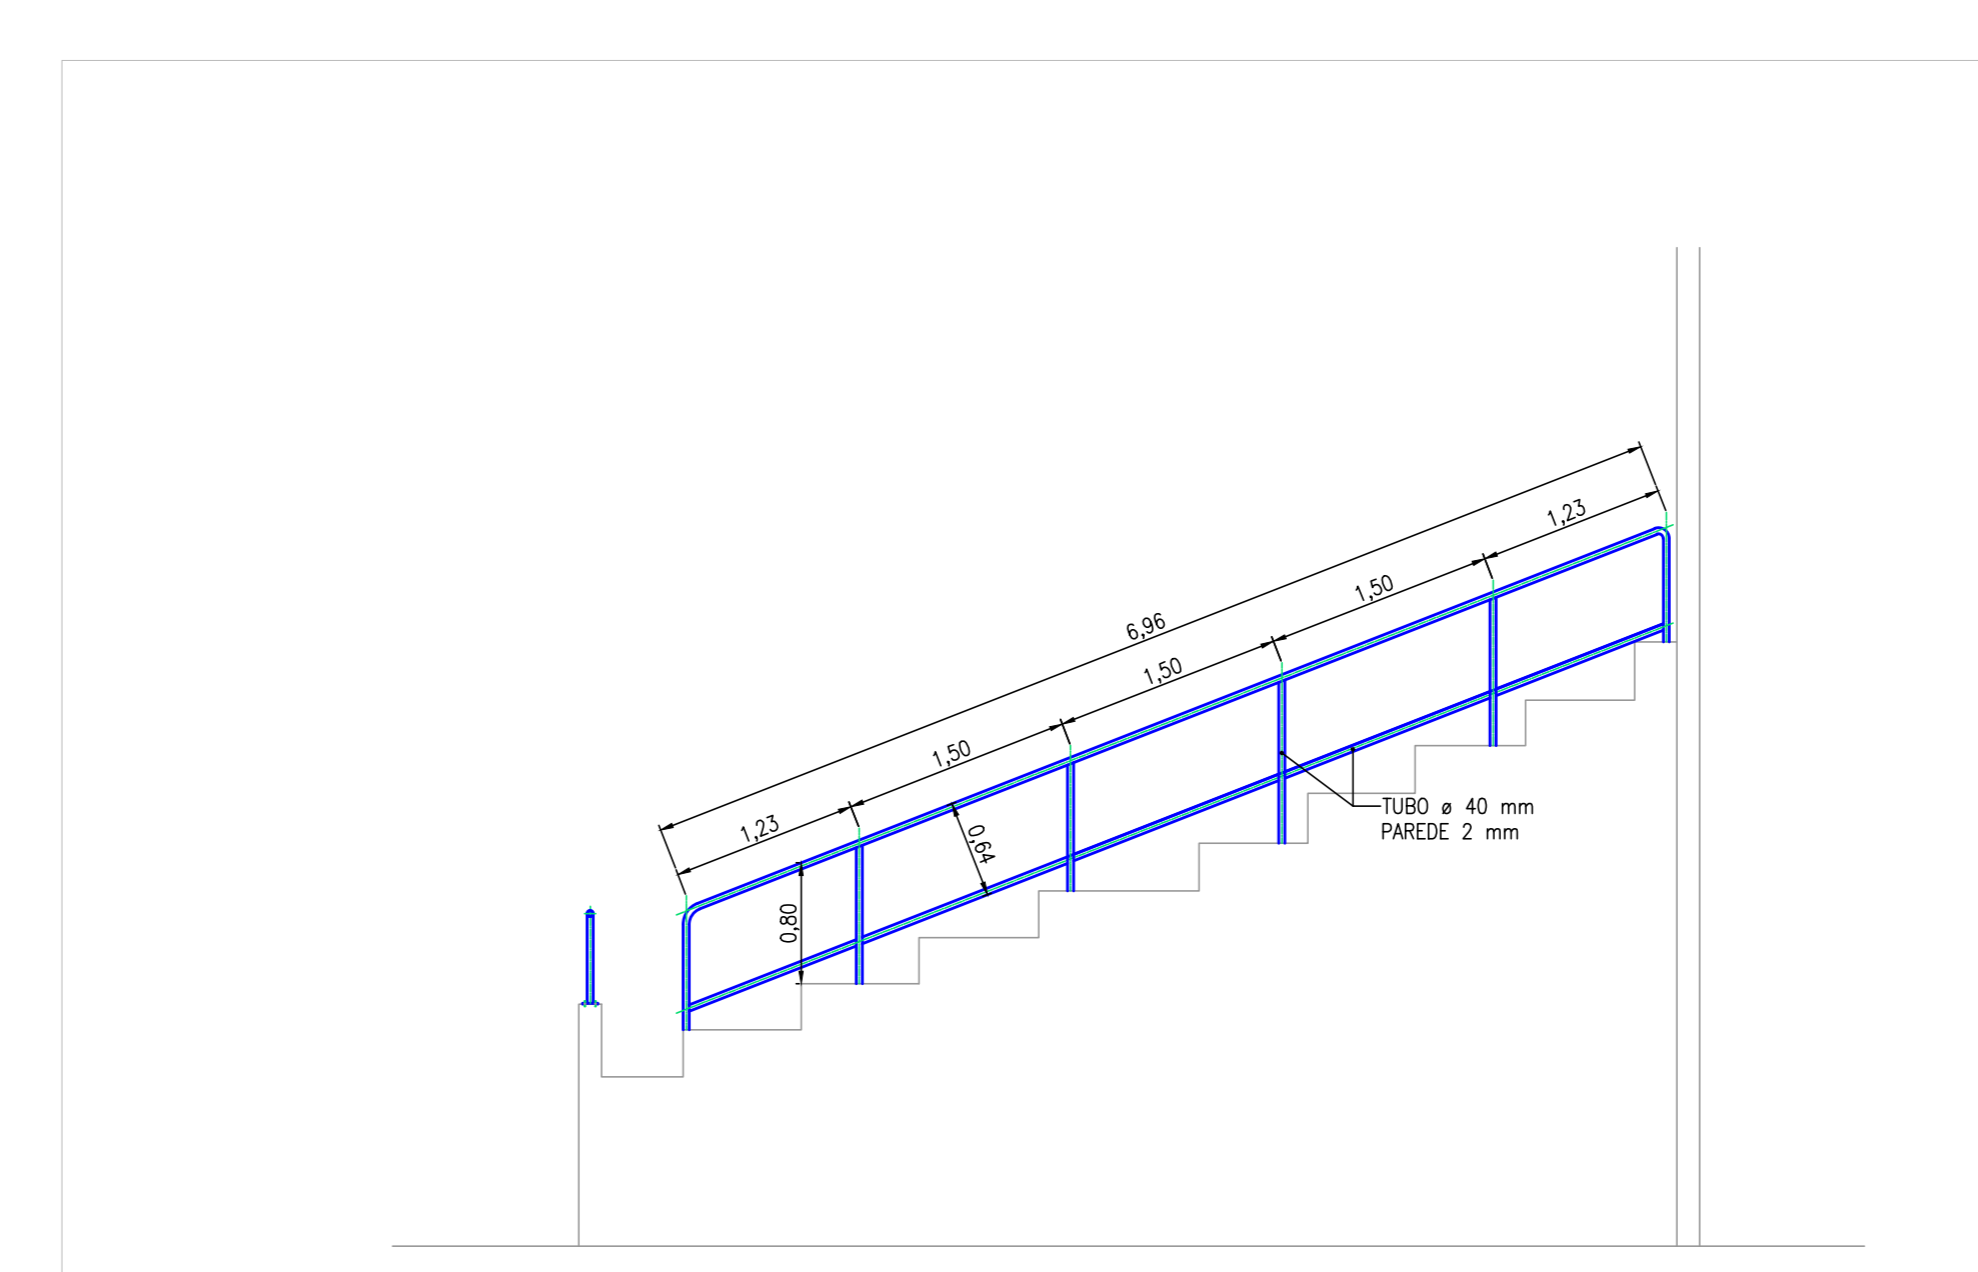

CORTE D-D
ESC.: 1/50

DIMENSÕES EM CENTÍMETROS
NOTAS: (REFERENTE AOS CORRIMÕES)

- NÃO PODEM POSSUIR AS EXTREMIDADES EM GANCHOS.
- SUPORTAR A UMA FORÇA DE TRACIONAMENTO NO MÍNIMO DE 200 kgf/cm².
- OS MATERIAIS NÃO PRECISAM, NECESSARIAMENTE SER INCOMBUSTÍVEIS, PORÉM EXCLUSIVAMENTE ISOLADOS DAS PAREDES EXCETO GUARDA-CORPO.
- DEVEM ESTAR SITUADOS (80-90cm) ACIMA DO NÍVEL DA SUPERFÍCIE DO DEGRAU, MEDIDA ESTA TOMADA VERTICALMENTE DA BORDA (NARIZ) DO DEGRAU AO TOPO DO CORRIMÃO.
- PODEM PROJETAR-SE ATÉ 10cm DE CADA LADO, SEM OBRIGATORIEDADE DE AUMENTO DE LARGURA DA ESCADA.

DETALHE CORRIMÃO