




FACHADA P/ OSVALDO P. VEIGA
1/75

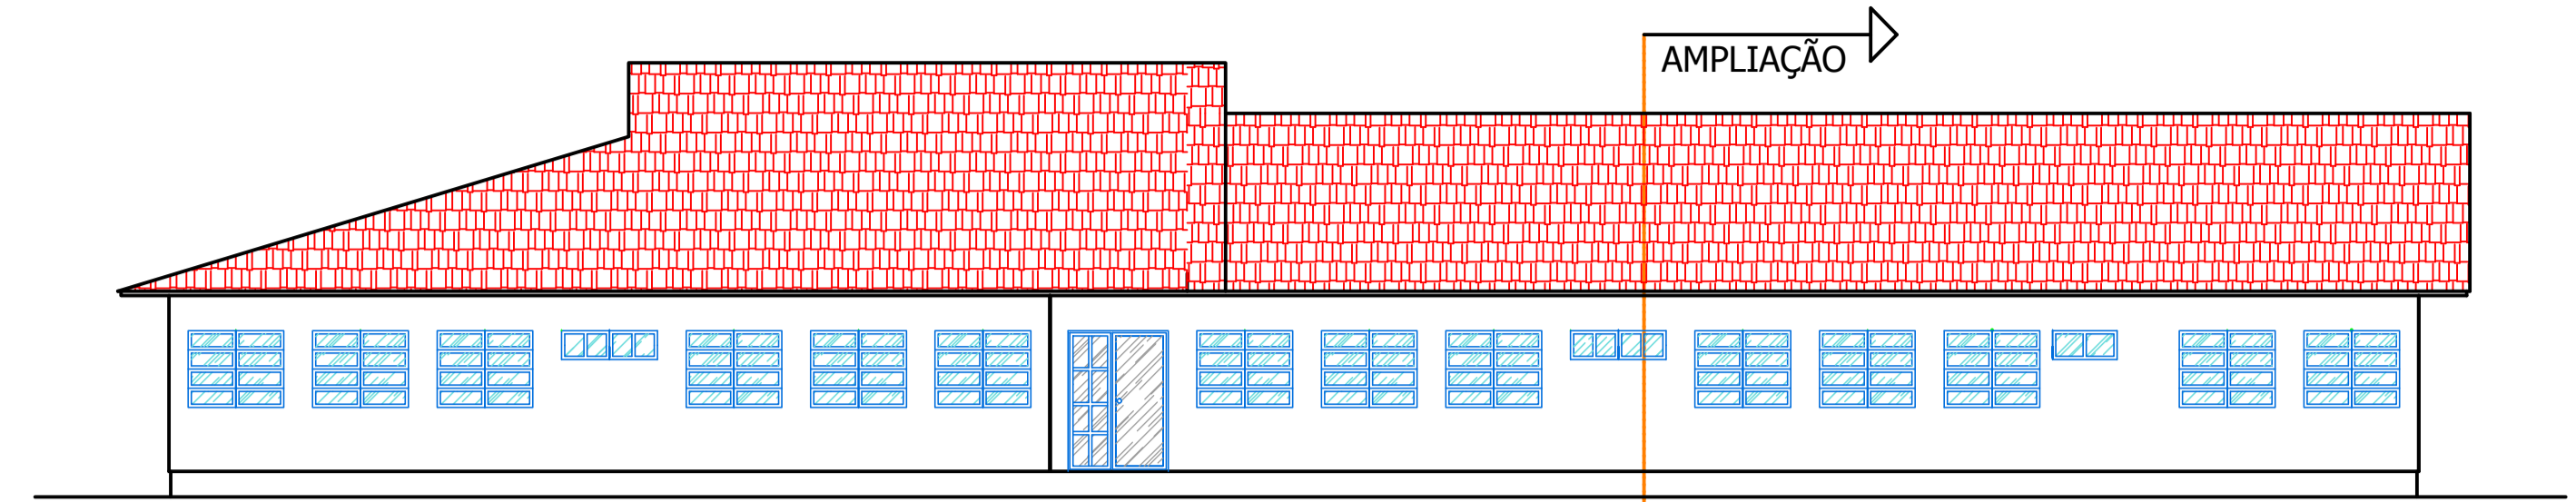


FACHADA P/ RUA DA LIBERDADE
1/75

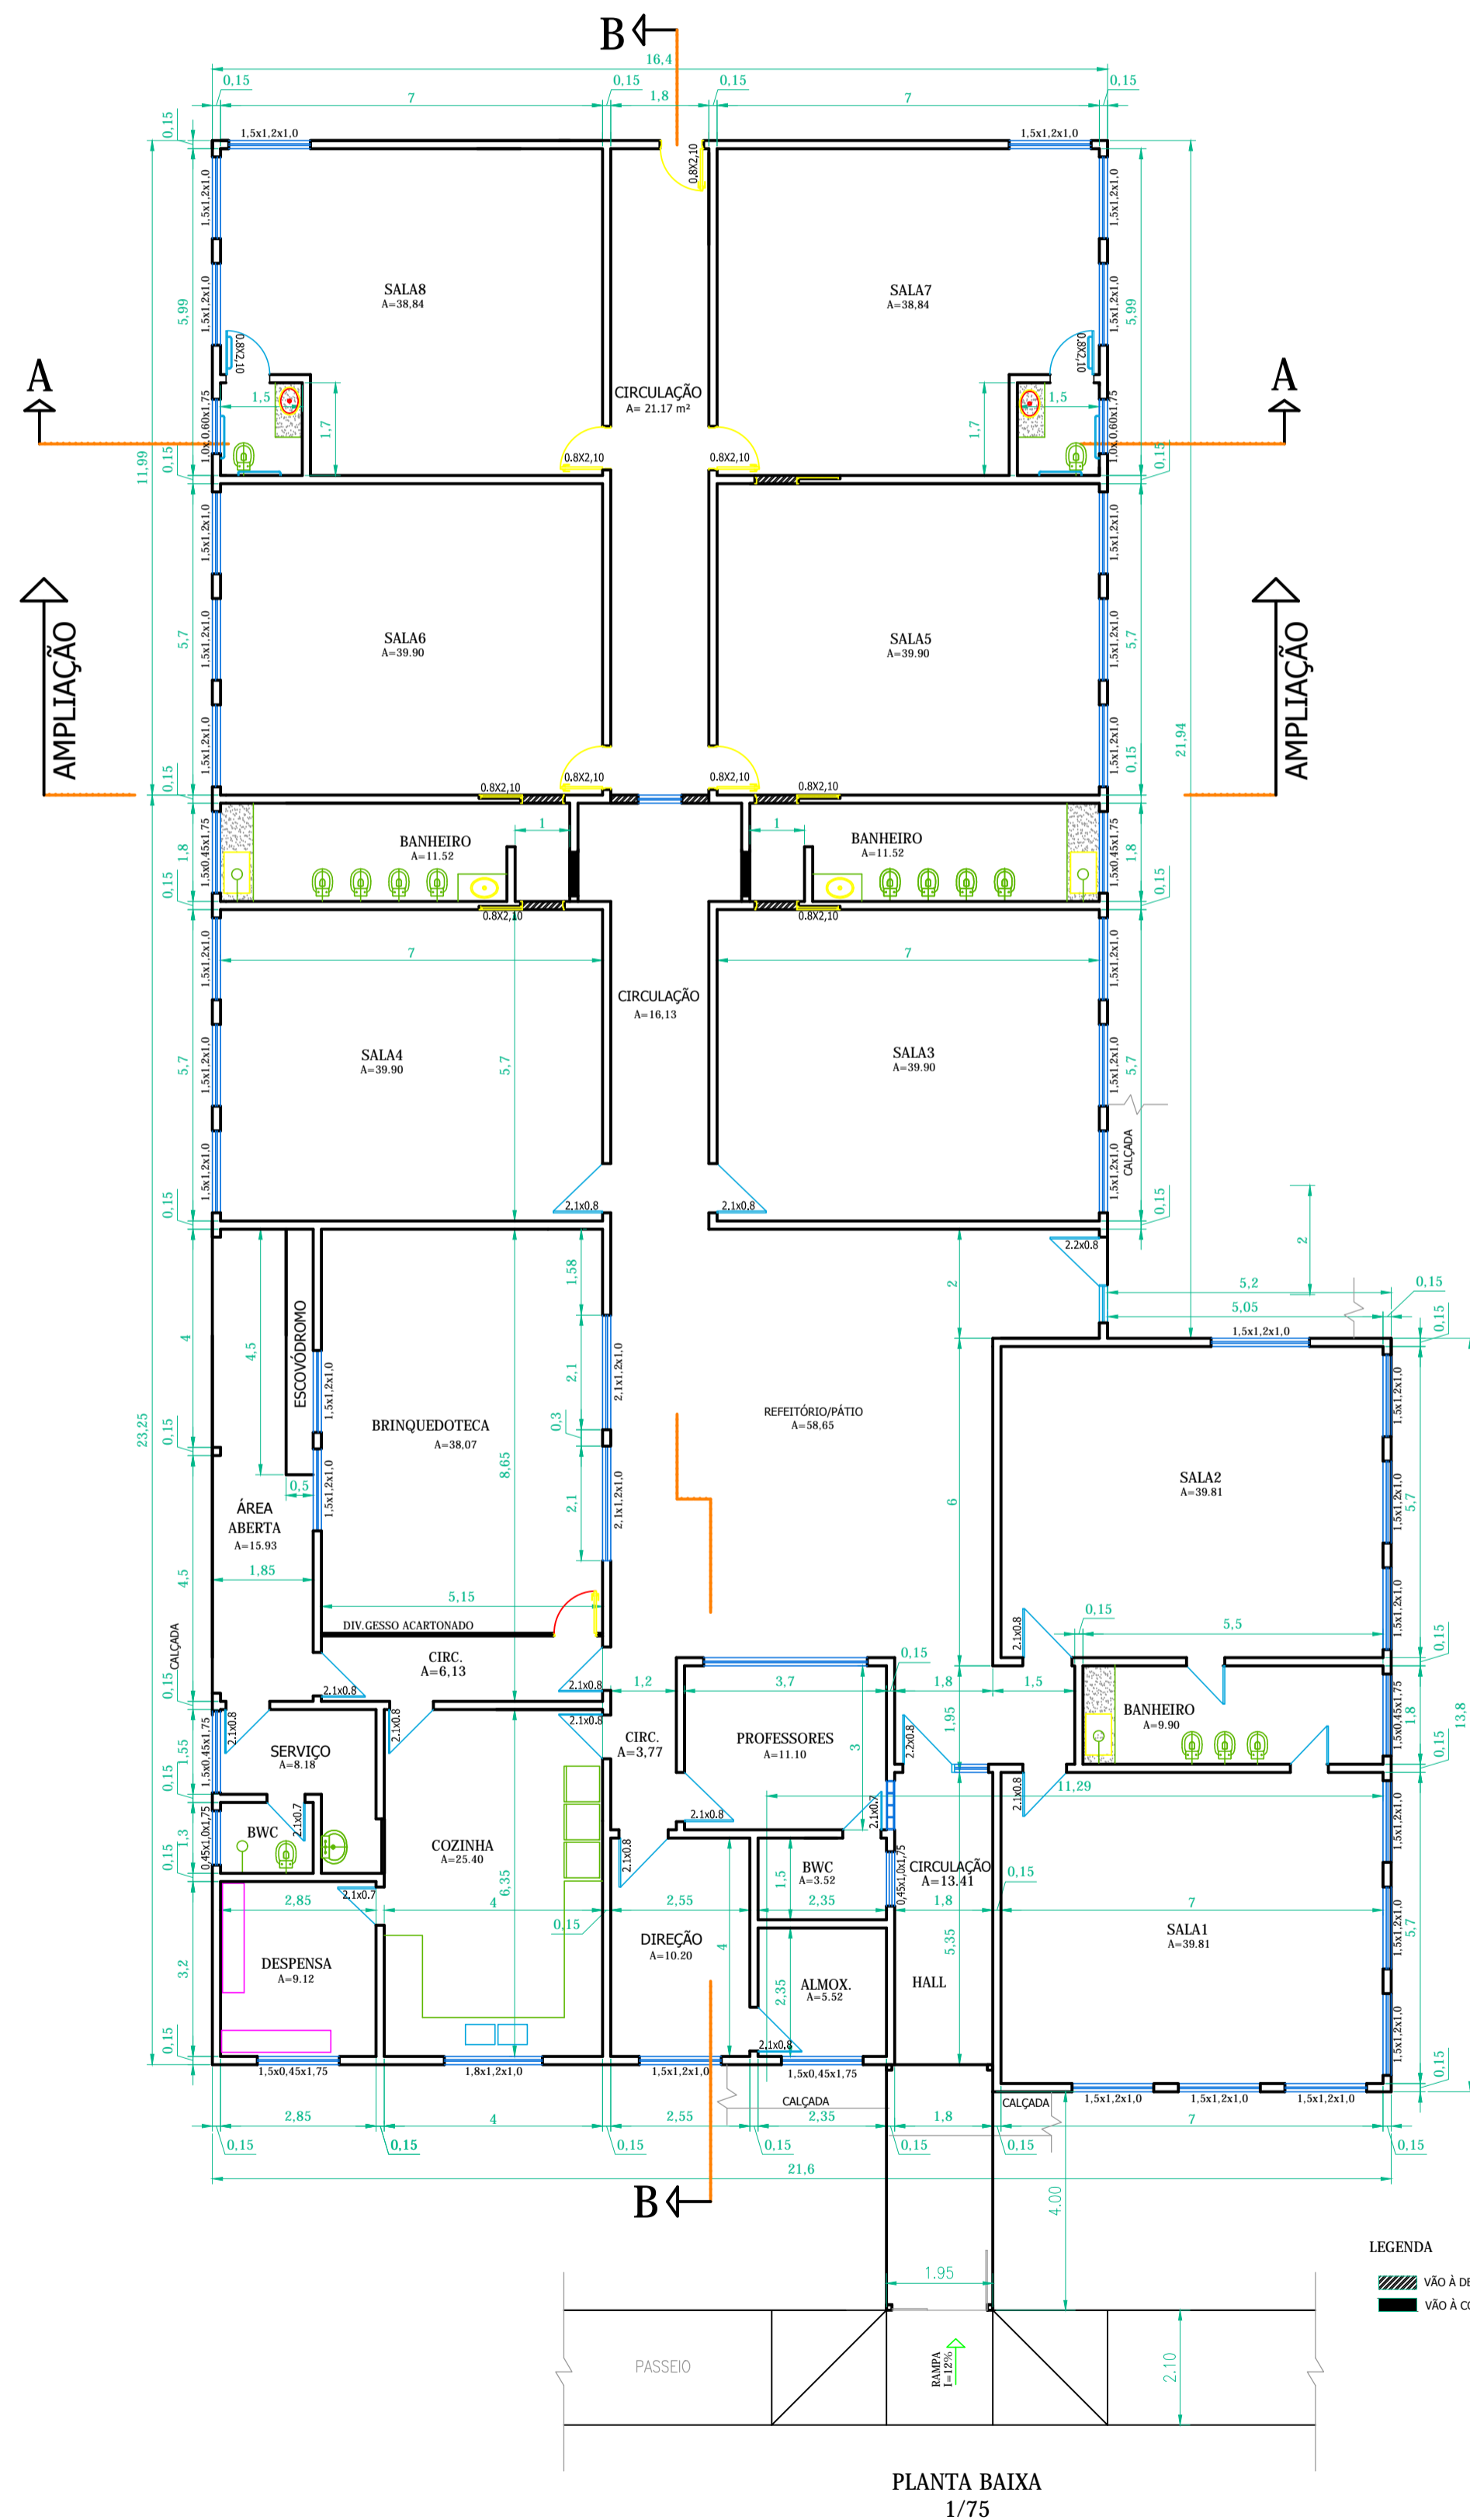


PLANTA BAIXA
1/75

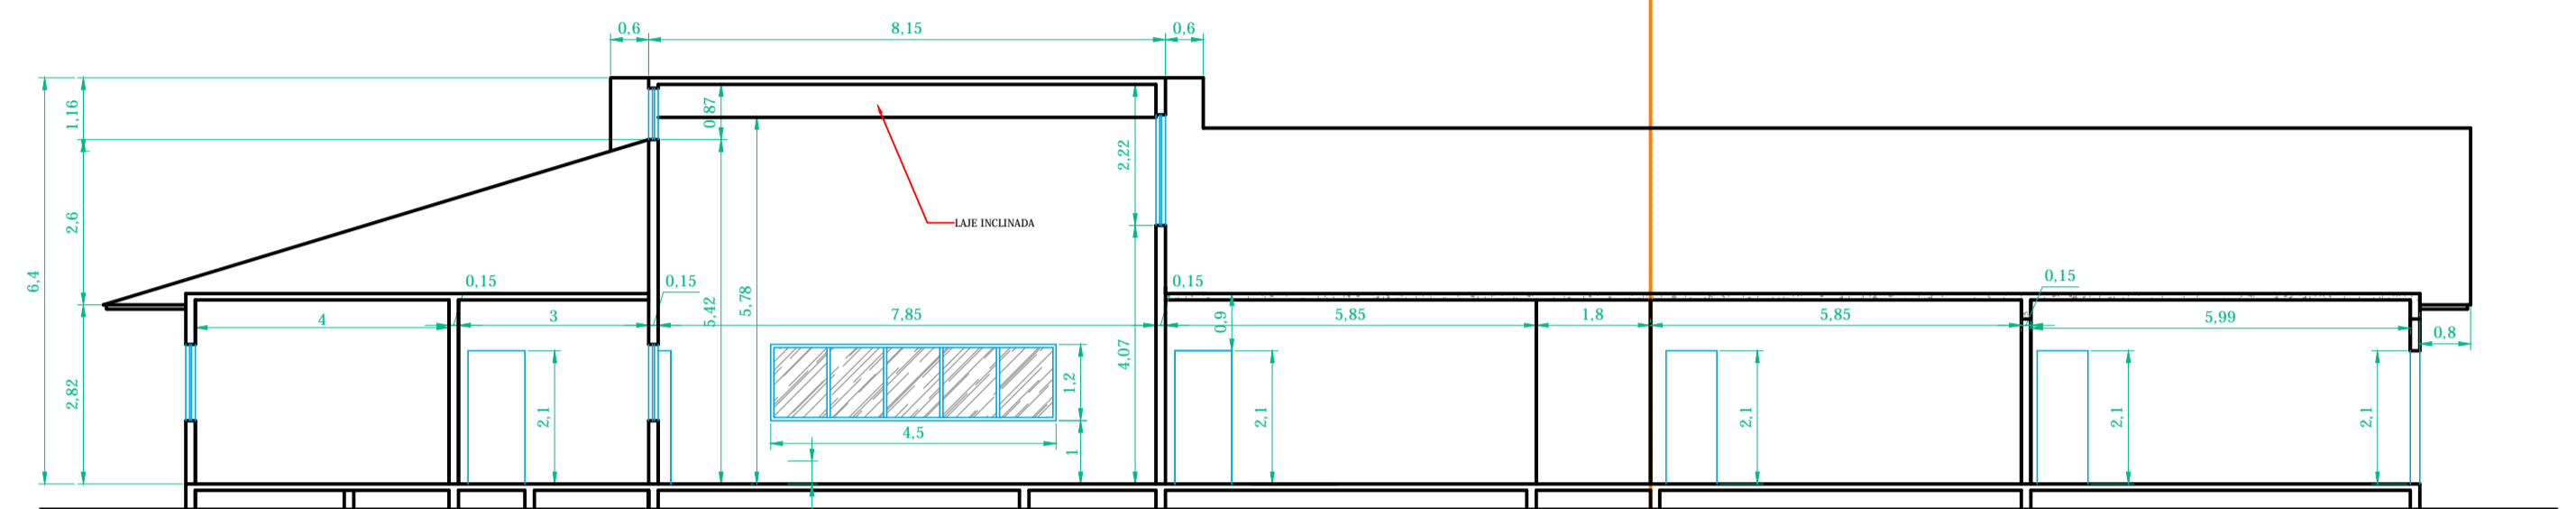


CORTE B-B
1/75

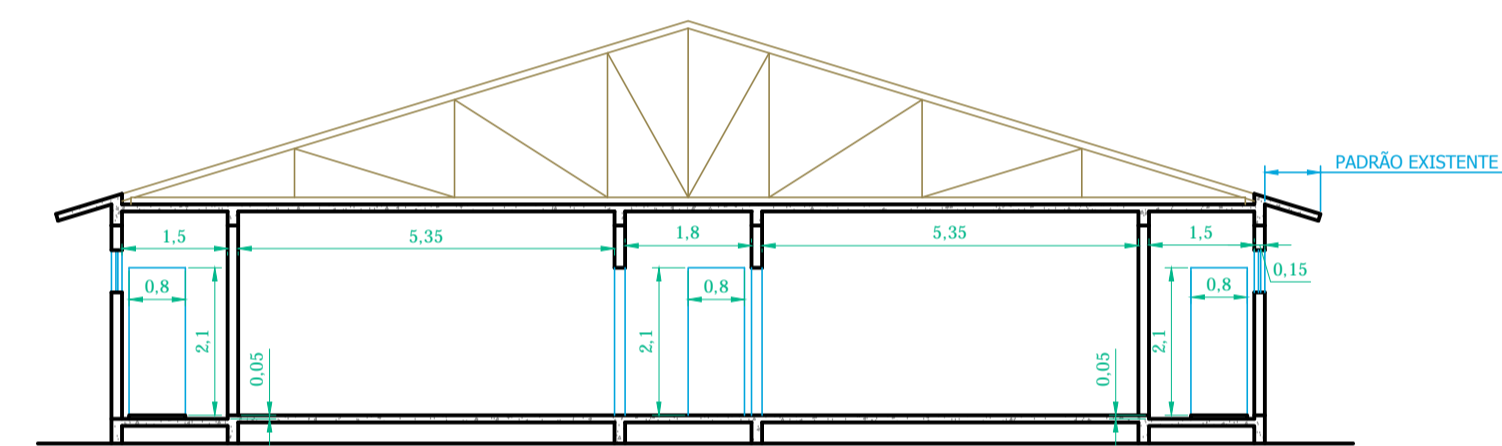

CORTE A-A
1/75

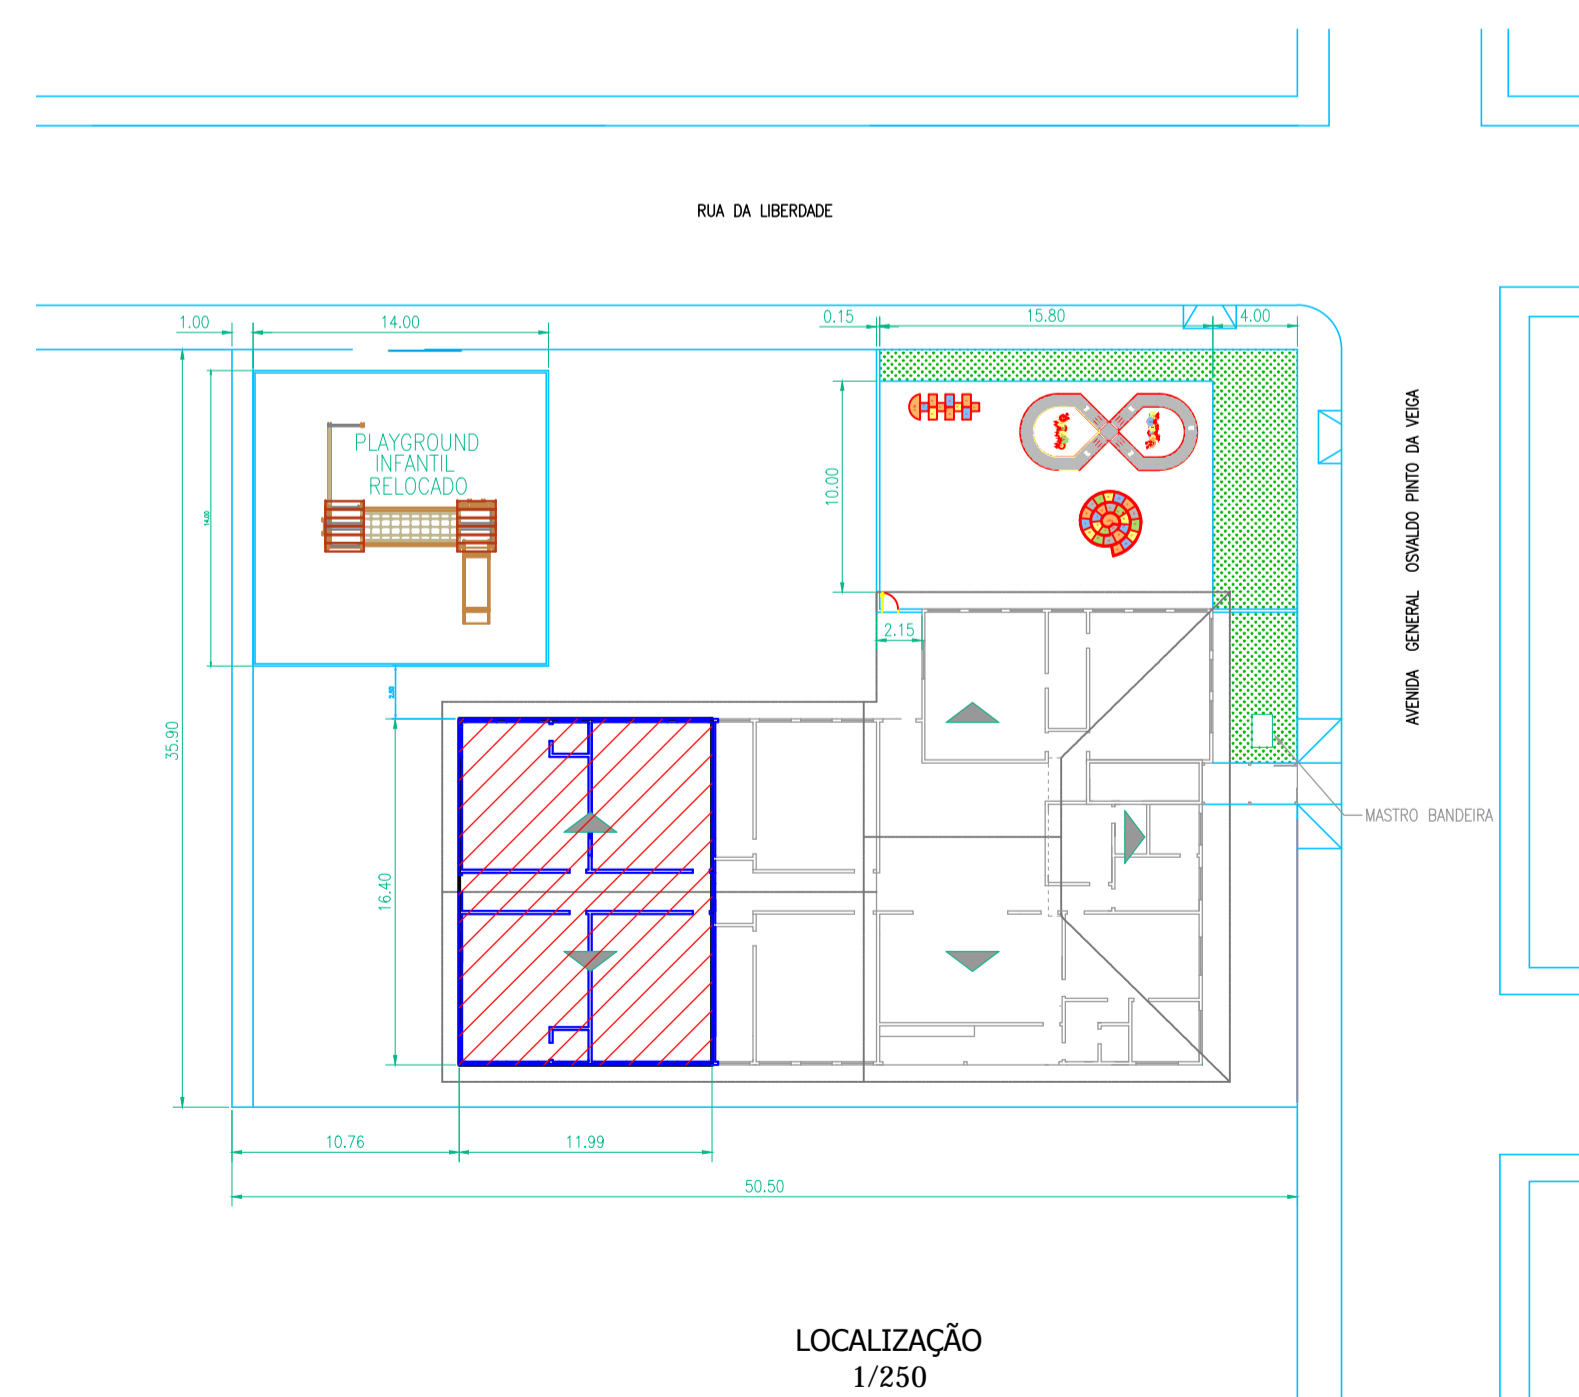

LOCALIZAÇÃO
1/250

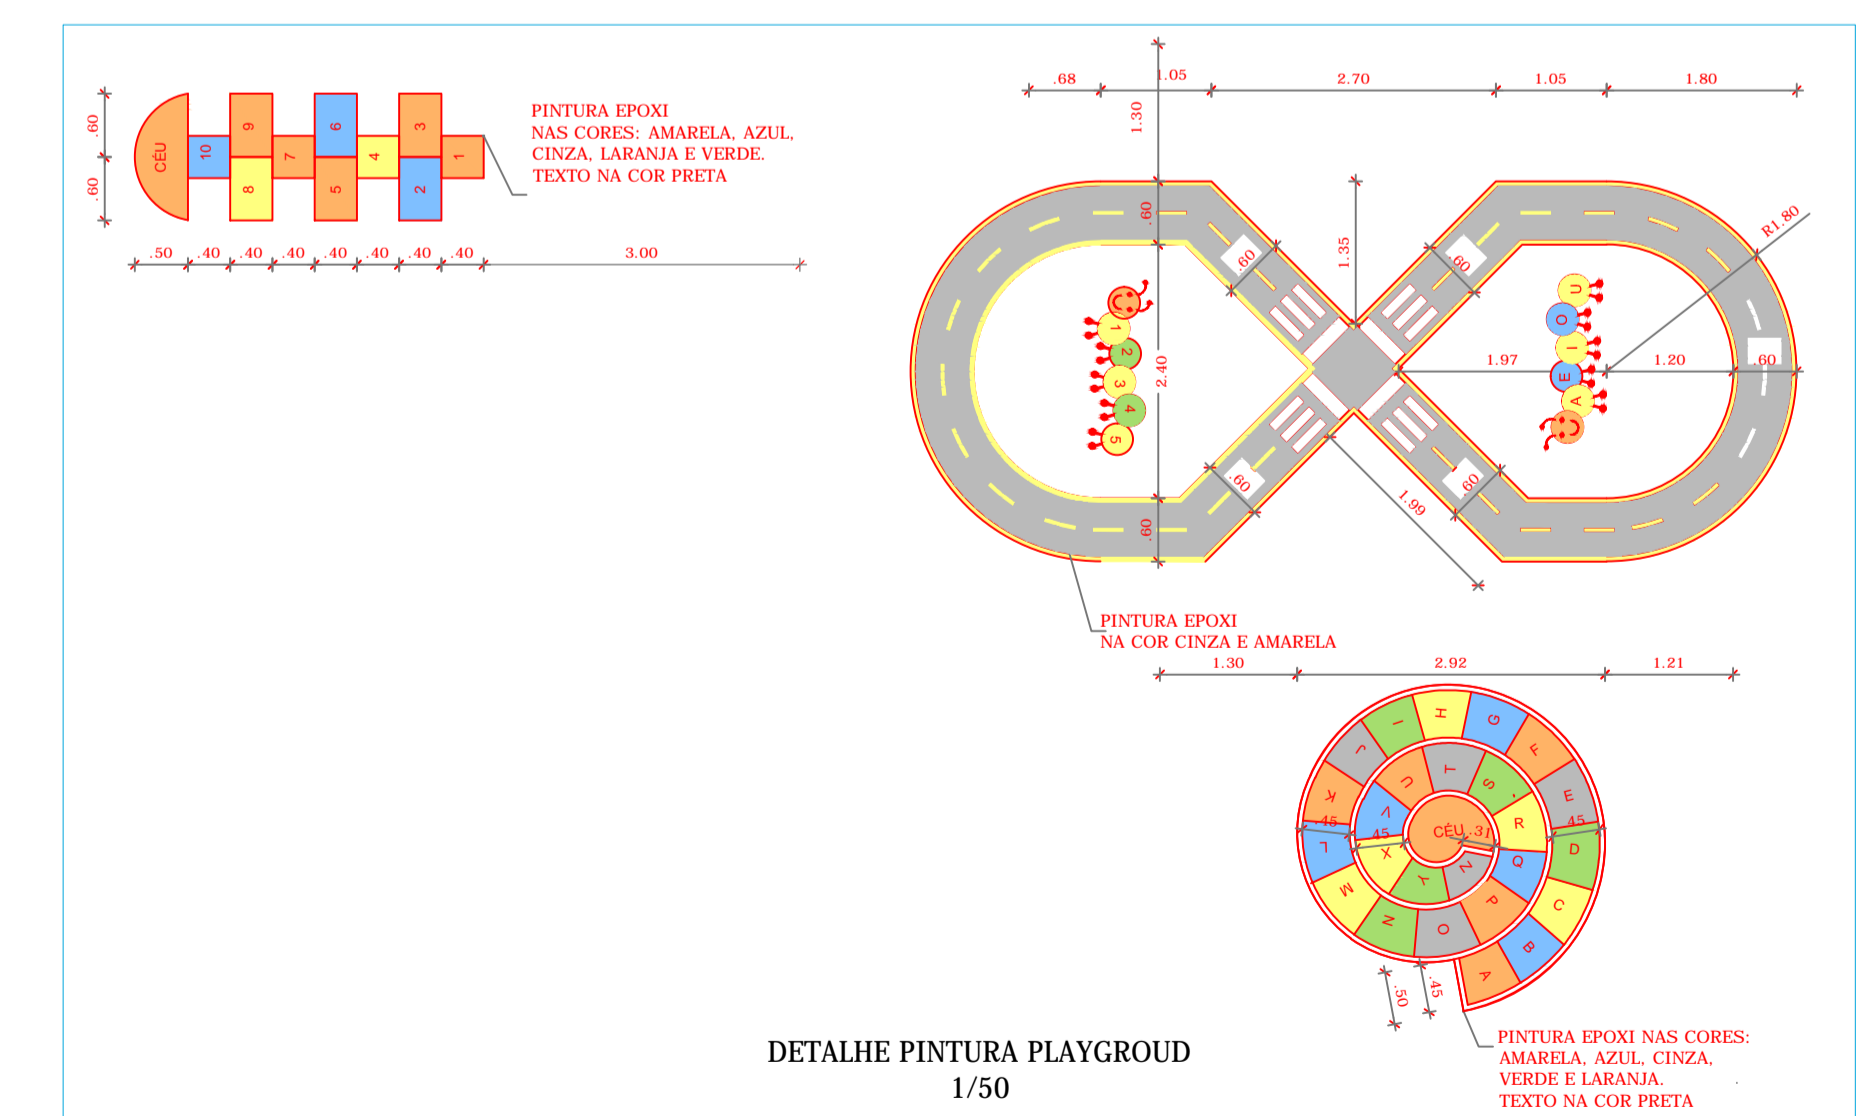

DETALHE PINTURA PLAYGROUD
1/50