







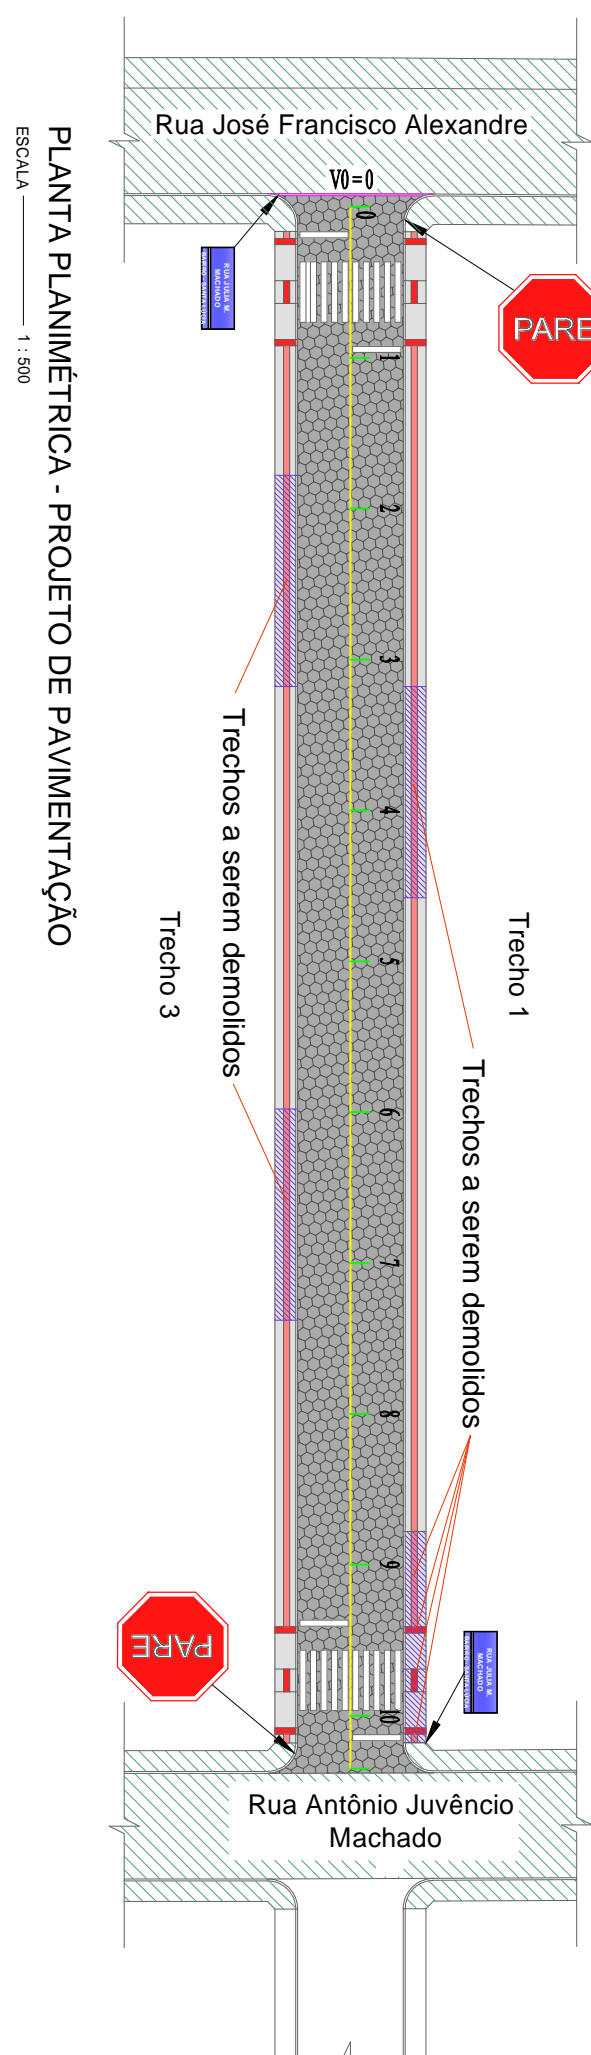


Cotas do Projeto	Cotas do Terreno	Distância	Estaca
7,560	7,477	0,000	0
7,579	7,451	10,000	1
7,598	7,492	20,000	2
7,617	7,525	30,000	3
7,636	7,518	40,000	4
7,656	7,511	50,000	5
7,675	7,480	60,000	6
7,694	7,441	70,000	7
7,713	7,403	80,000	8
7,732	7,382	90,000	9
7,751	7,433	100,000	10
7,758	7,485	103,500	10+3,500
7,758	7,561	110,500	11
7,758	7,561	110,000	11+0,500
7,746	7,527	120,000	12
7,734	7,500	130,000	13
7,722	7,435	140,000	14
7,710	7,373	150,000	15
7,698	7,314	160,000	16
7,686	7,280	170,000	17
7,676	7,264	178,900	17+8,900

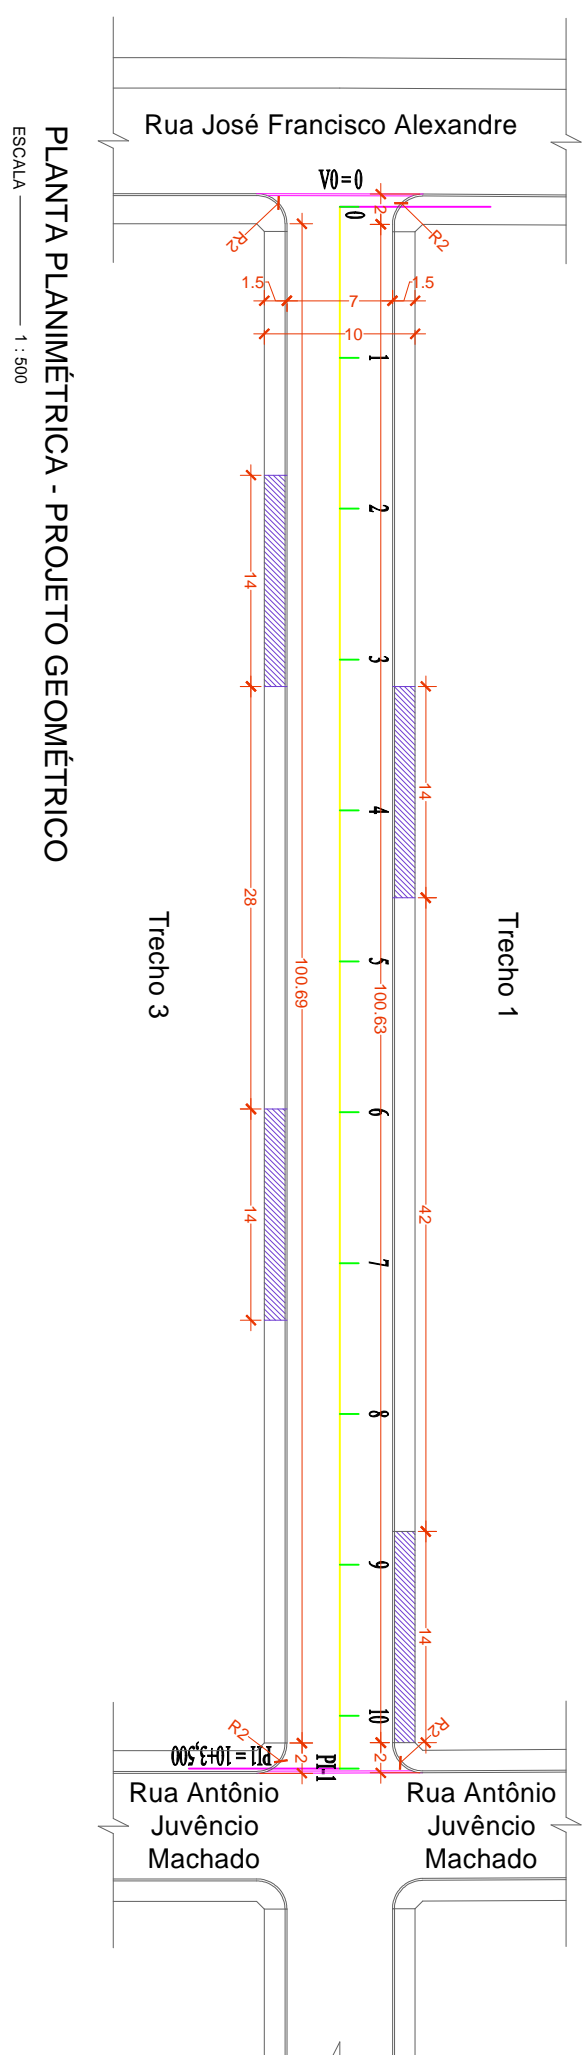

PLACAS DE REGULAMENTAÇÃO				
MODELO DOS SINAIS	CÓDIGO	PINTURAS	DIMENSÕES	QUANT.
	R - 1	FUNDO VERMELHO LETRAS E ORLAS BRANCA	L = 0,33	02

PLACAS DE NOMENCLATURA DAS RUAS				
MODELO DOS SINAIS	CÓDIGO	PINTURAS	DIMENSÕES	QUANT.
 <p> RUA JULIANA MACHADO <small>ABRIL 2014 Nº 1.000</small> </p>	1	<p>FUNDO AZUL LETRAS BRANCAS</p>	0,45 x 0,25	02

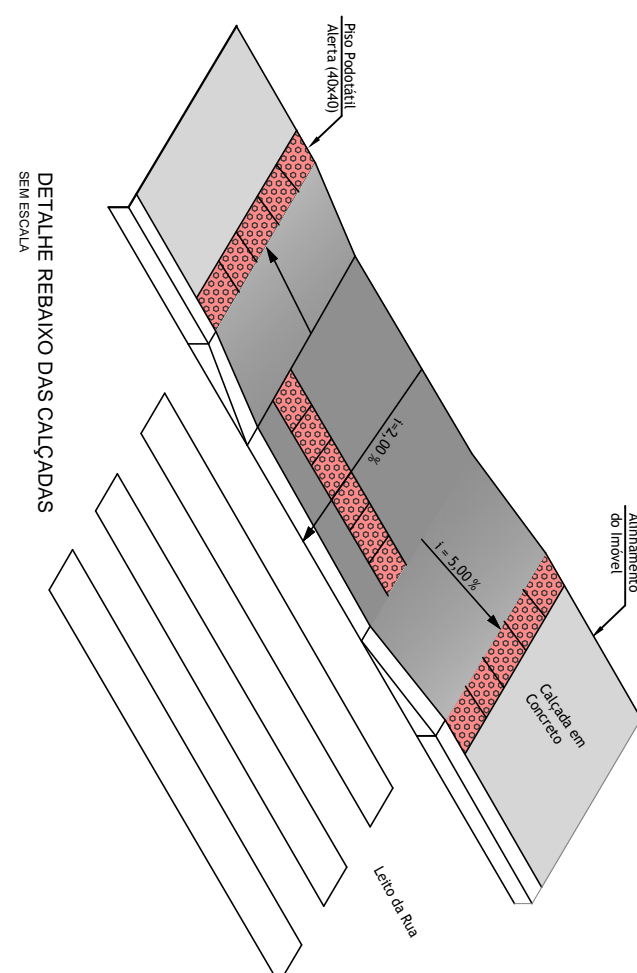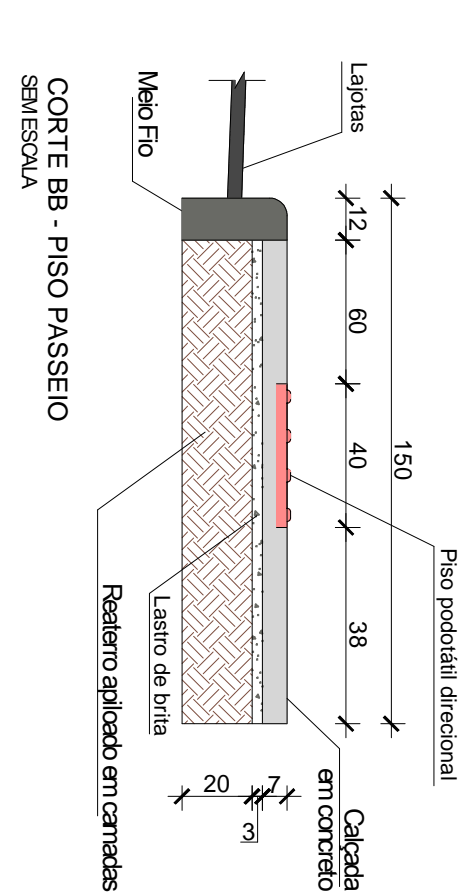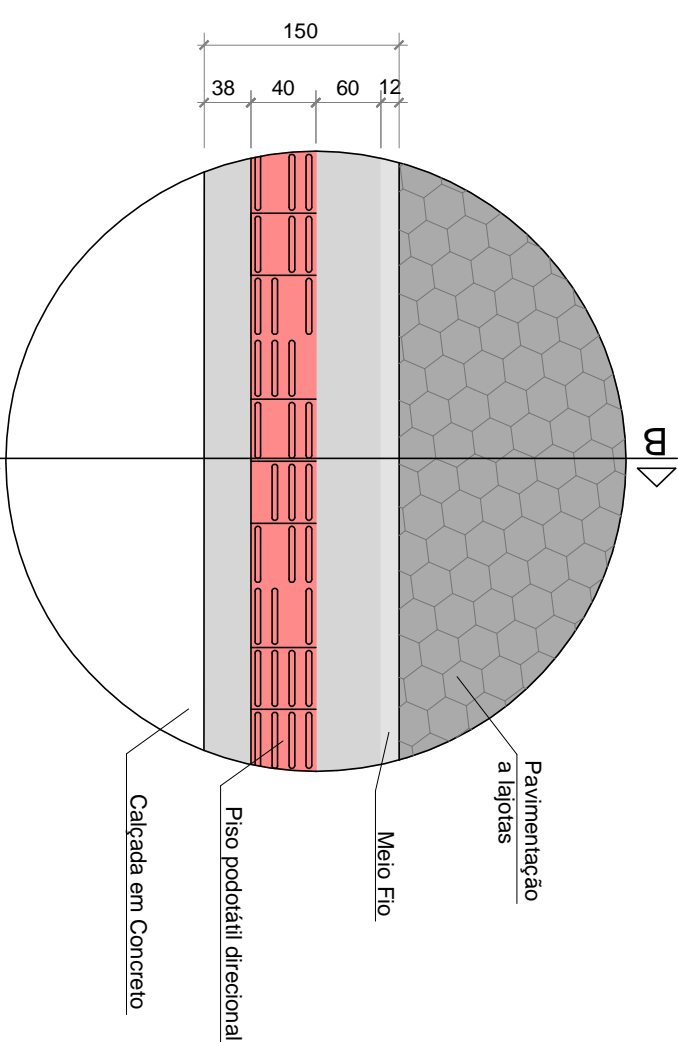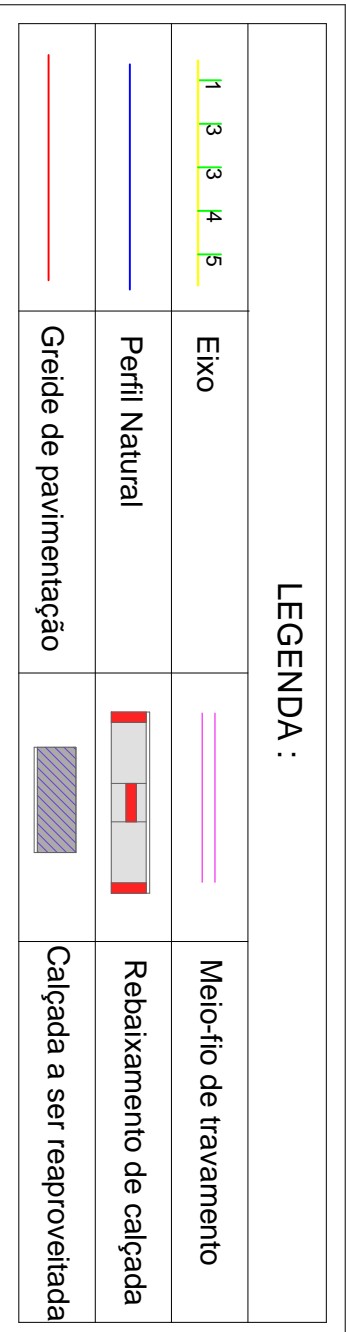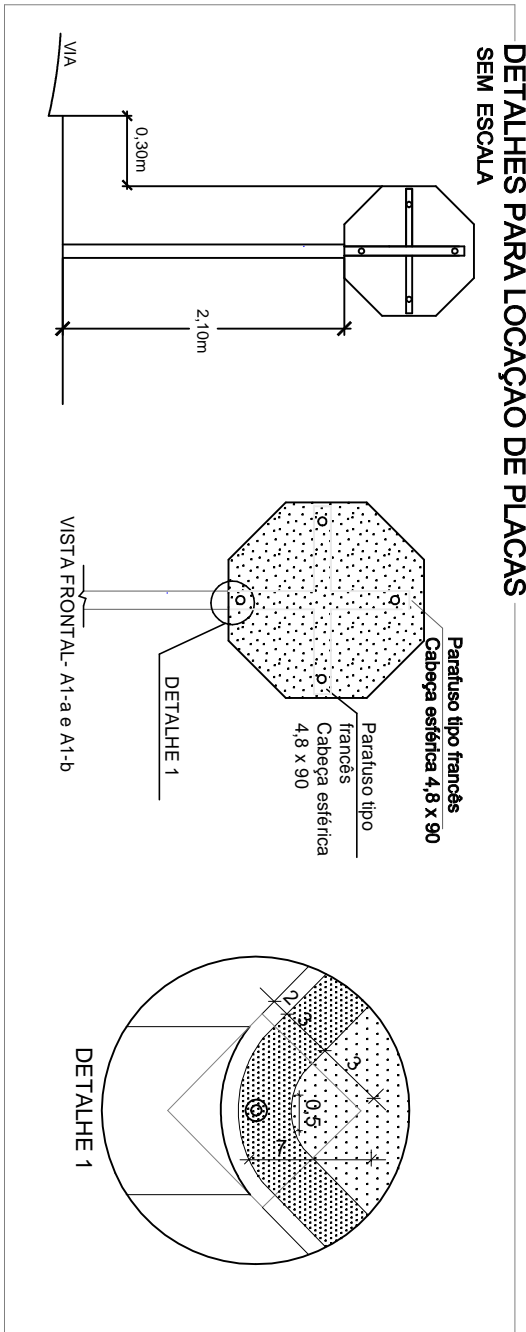

CALÇADA EM CONCRETO	PISO DIRECIONAL	PISO ALERTA	MEIO-FIO
Trecho 01 = 117,86 m²	34,37 m²	3,40 m²	1001,13 m
Trecho 02 = xxxxxxxx	xxxx	xxxx	xxxx
Trecho 03 = 96,62 m²	34,40 m²	3,40 m²	1001,19 m
Trecho 04 = xxxxxxxx	xxxx	xxxx	xxxx
Confinamento de laje	—	—	20,00 m
Total = 276,48 m²	68,77 m²	6,80 m²	220,32 m

