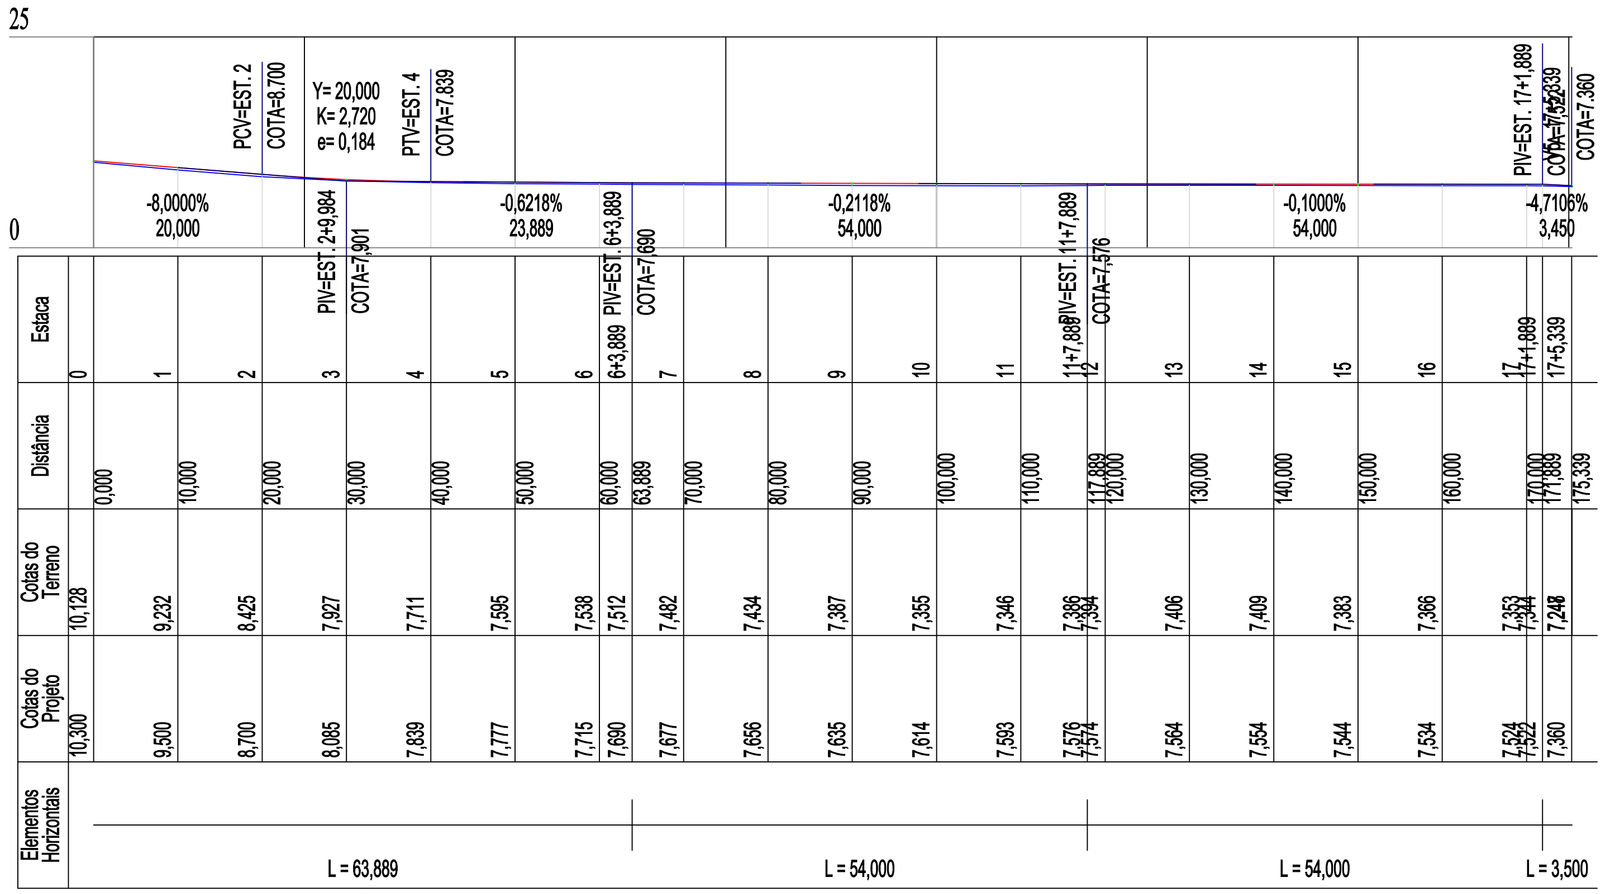

PERFIL LONGITUDINAL - PLANTA PLANIMÉTRICA

ESCALA HORIZONTAL ——— 1:500

ESCALA VERTICAL ——— 1:50

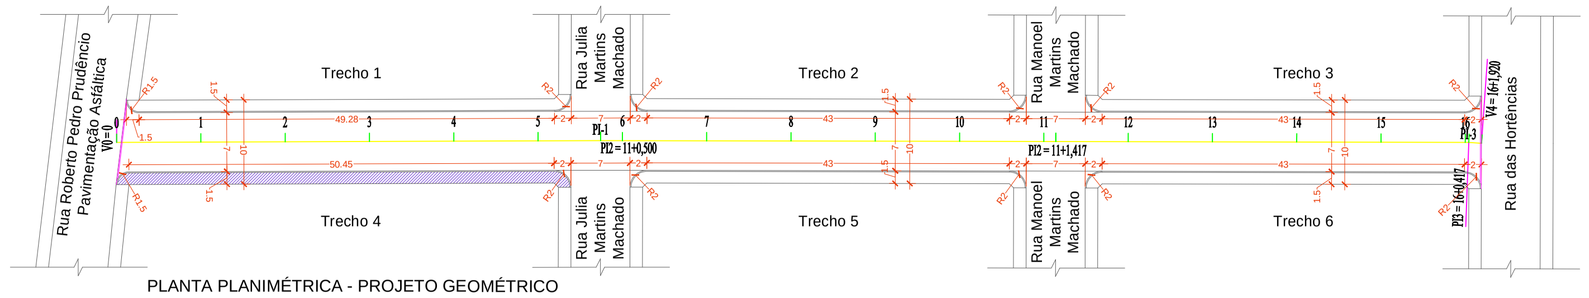

PLANTA PLANIMÉTRICA - PROJETO GEOMÉTRICO

ESCALA ——— 1 : 500

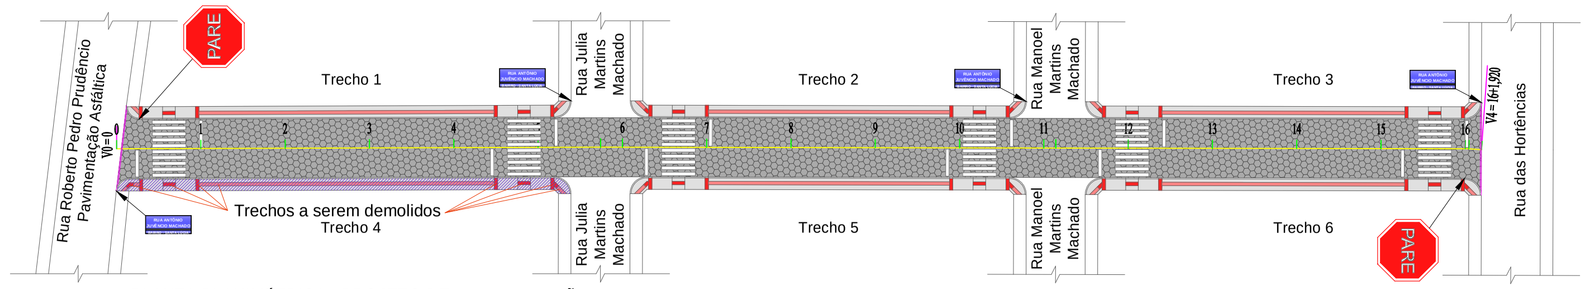

PLANTA PLANIMÉTRICA - PROJETO DE PAVIMENTAÇÃO

ESCALA ——— 1 : 500

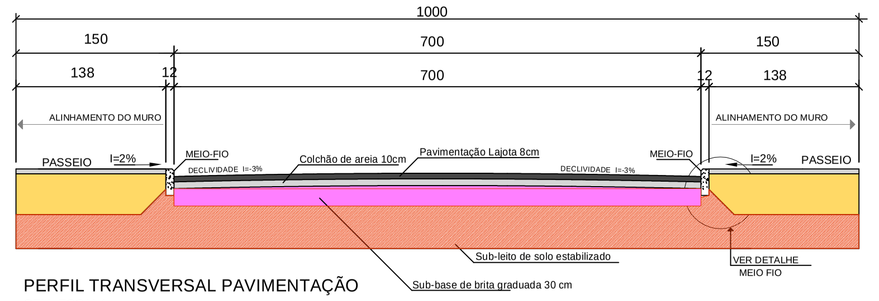

PERFIL TRANSVERSAL PAVIMENTAÇÃO

SEM ESCALA

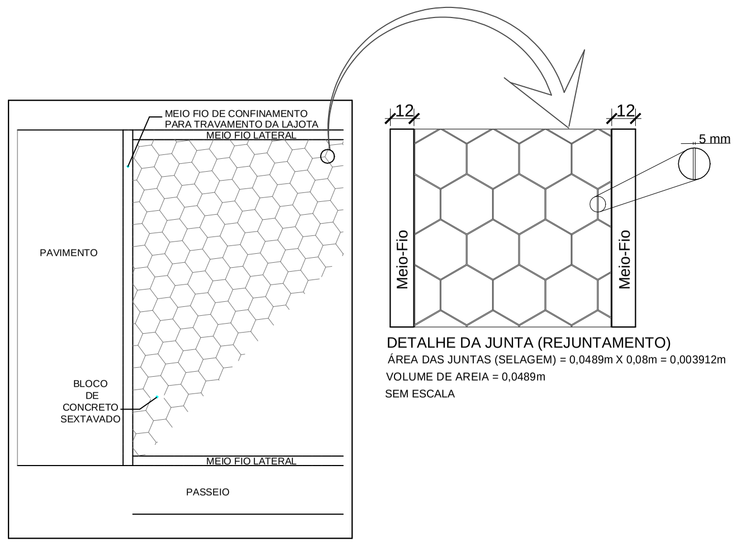

DETALHE DA JUNTA (REJUNTAMENTO)

ÁREA DAS JUNTAS (SELAGEM) = 0,0489m X 0,08m = 0,003912m

VOLUME DE AREIA = 0,0489m

SEM ESCALA

DETALHE CONFINAMENTO DO BLOCO

SEM ESCALA

DETALHE - MEIO FIO

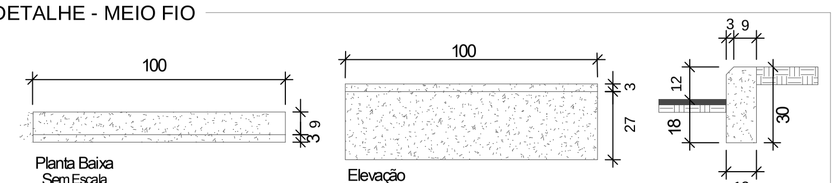

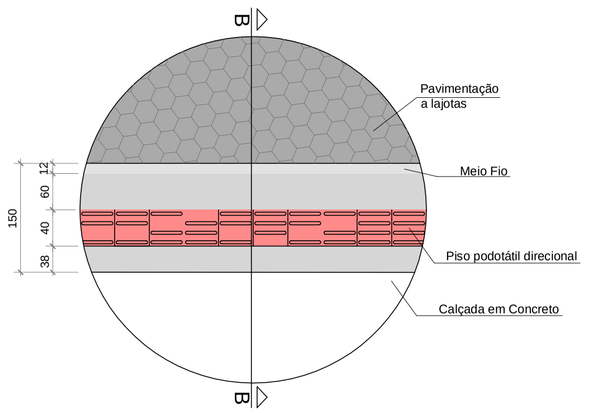

DETALHE - PISO PASSEIO

SEM ESCALA

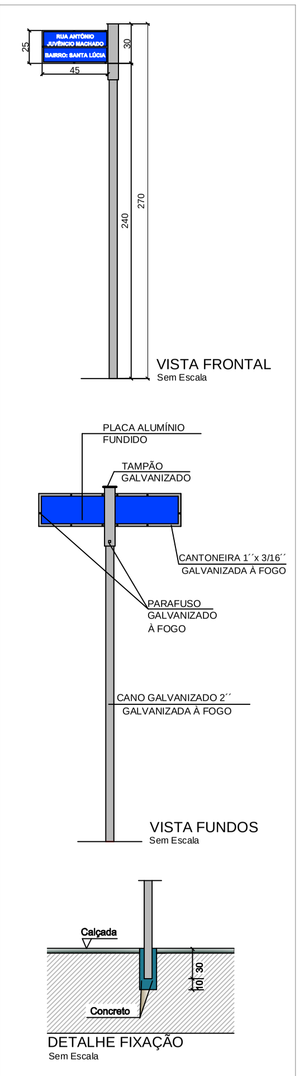

PLACAS DE IDENTIFICAÇÃO DE REGIÕES DE INTERESSE DE TRÁFEGO E LOGRADOUROS

- A parte de cima da placa deve indicar o nome da rua da cidade.
- A parte de baixo o Bairro ou o CEP da rua.

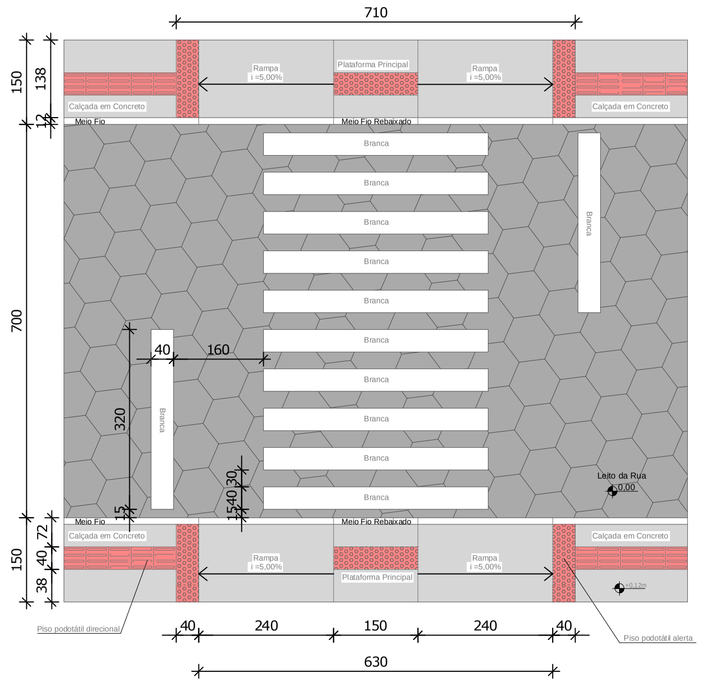

DETALHE FAIXA DE PEDESTRES E RAMPA DE ACESSO

ESCALA 1:75

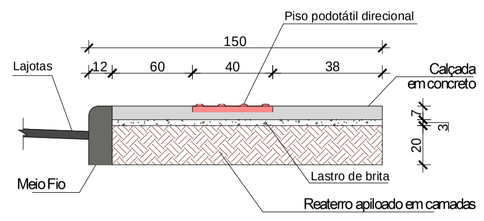

CORTE BB - PISO PASSEIO

SEM ESCALA

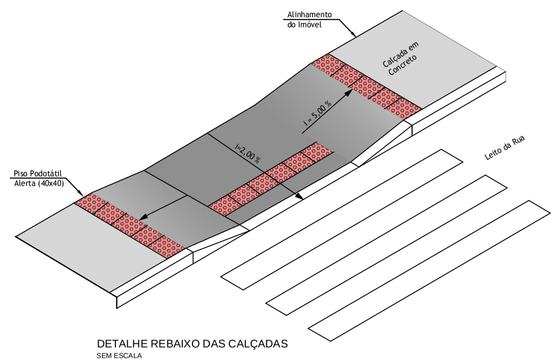

DETALHE REBAIXO DAS CALÇADAS

SEM ESCALA

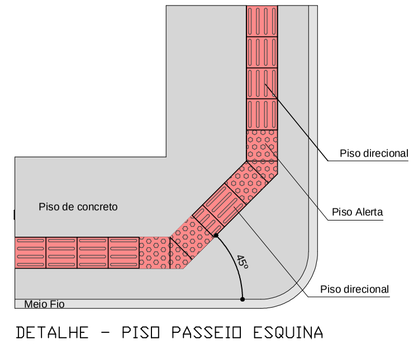

DETALHE - PISO PASSEIO ESQUINA

SEM ESCALA

PLACAS DE REGULAMENTAÇÃO

MODELO DOS SINAIS	CÓDIGO	PINTURAS	DIMENSÕES	QUANT.
PARE	R - 1	FUNDO VERMELHO LETRAS E ORLAS BRANCA	L = 0,33	02

PLACAS DE NOMENCLATURA DAS RUAS

MODELO DOS SINAIS	CÓDIGO	PINTURAS	DIMENSÕES	QUANT.
RUA ANTÔNIO JUVÊNCIO MACHADO Bairro: Santa Lúcia	1	FUNDO AZUL LETRAS BRANCAS	0,45 x 0,25	04

DETALHES PARA LOCAÇÃO DE PLACAS

SEM ESCALA

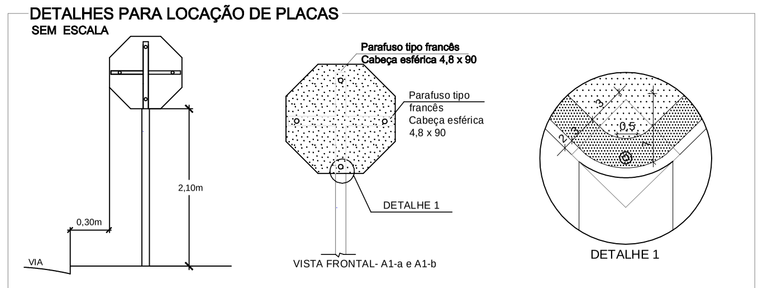

LEGENDA :

1 3 3 4 5	Eixo		Meio-fio de travamento
	Perfil Natural		Rebaixamento de calçada
	Greide de pavimentação		Calçada a ser reaproveitada

CALÇADA EM CONCRETO	PISO DIRECIONAL	PISO ALERTA	MEIO-FIO
Trecho 01 = 71,60 m²	14,86 m²	3,63 m²	54,76 m
Trecho 02 = 64,15 m²	12,40 m²	3,87 m²	49,28 m
Trecho 03 = 64,15 m²	12,38 m²	3,87 m²	49,28 m
Trecho 04= xxxx	14,95 m²	4,02 m²	55,95 m
Trecho 05= 64,15 m²	12,40 m²	3,87 m²	49,28 m
Trecho 06= 64,15 m²	12,38 m²	3,87 m²	49,28 m
Confinamento de lajota	_____	_____	20,00 m
Total = 318,20 m²	79,37 m²	23,13 m²	327,83 m

AMUREL

ASSOCIAÇÃO DOS MUNICÍPIOS DA REGIÃO DE LAGUNA

REPÚBLICA FEDERATIVA DO BRASIL
ESTADO DE SANTA CATARINA
MUNÍCIPIO DE CAPIVARI DE BAIXO

Título

PROJETO BÁSICO DE ENGENHARIA

Referencia
PAVIMENTAÇÃO COM LAJOTAS
ACESSIBILIDADE
SINALIZAÇÃO VIÁRIA
ÁREA A PAVIMENTAR = 1.132,20 m²
EXTENSÃO TOTAL = 161,92 m
MEIO-FIO TOTAL = 327,83 m

Conteúdo
PERFIL LONGITUDINAL
PROJETO GEOMÉTRICO
PROJETO DE PAVIMENTAÇÃO
DETALHES

Endereço da Obra
RUA ANTÔNIO JUVÊNCIO MACHADO - BAIRRO SANTA LÚCIA
CAPIVARI DE BAIXO/SC

Associado
MUNICIPIO DE CAPIVARI DE BAIXO
CNPJ/MF - 95.780.441/0001-60

Medidas Lineares

Desenho
ACAD. ARQ. JONATHAN GRASEL WENSING

Resp. Projeto
JOÃO ROBERTO SMANIA CATANEO
Engenheiro Civil CREA/SC - 10721-1

Data
MAIO / 2018

Escala
INDICADA

Art Nº
6.557.770-0

Nome do Arquivo
PAV_Rua Antônio Juvêncio Machado

Ticket Nº
201833970

Folha Nº
02/04

FORMATO A1-(594mm x 841 mm)