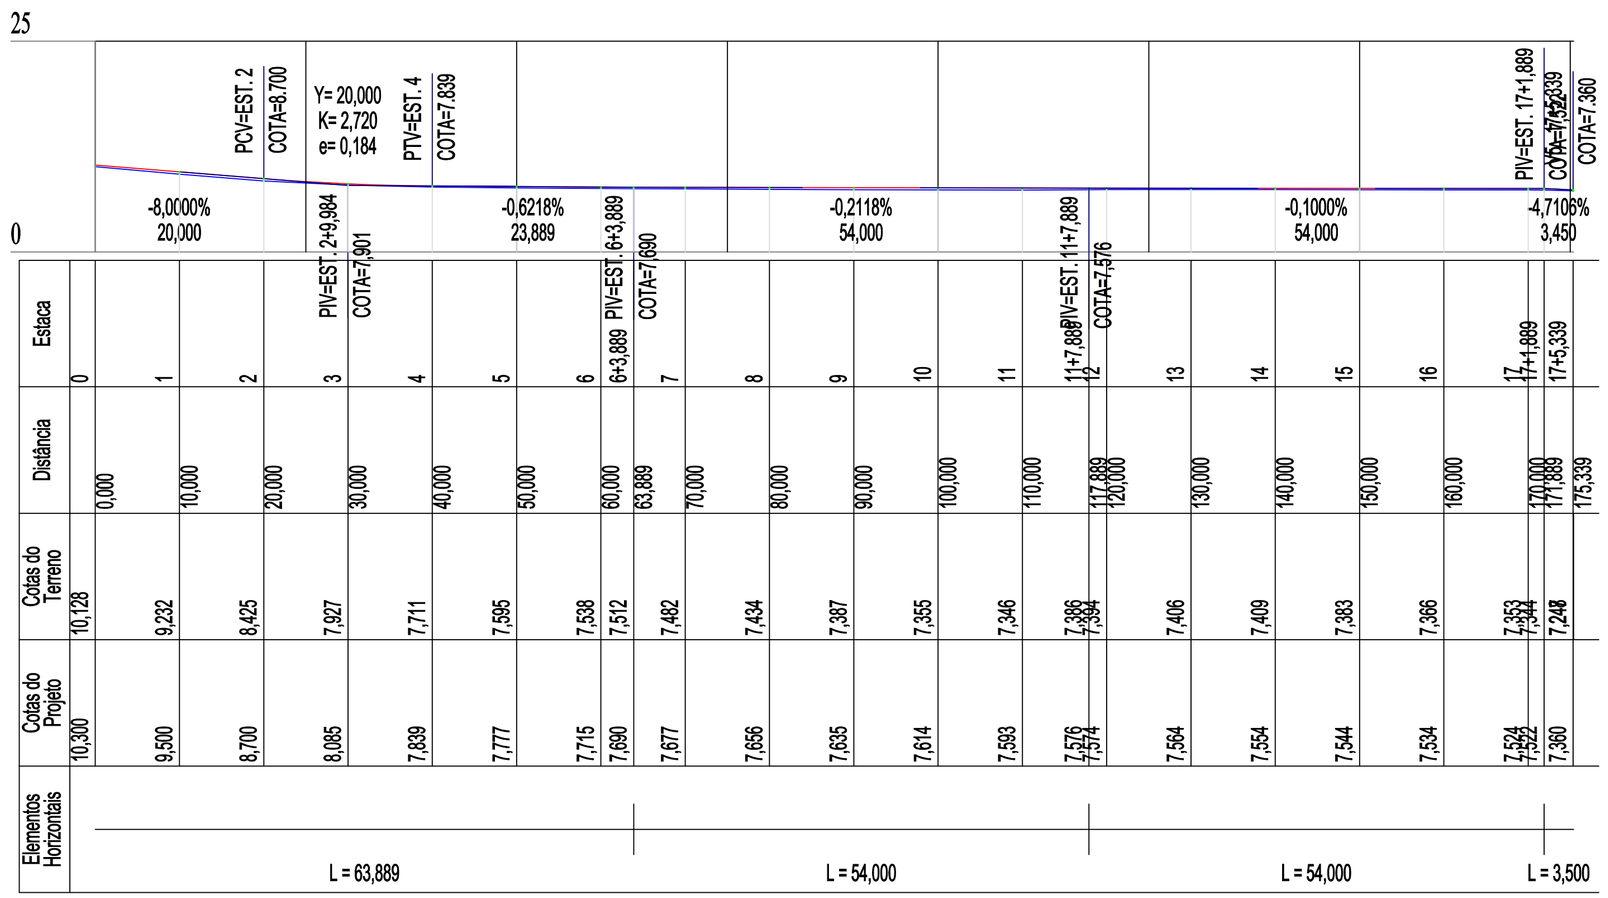

PERFIL LONGITUDINAL - PLANTA PLANIMÉTRICA

ESCALA HORIZONTAL ——— 1:500

ESCALA VERTICAL ——— 1:50

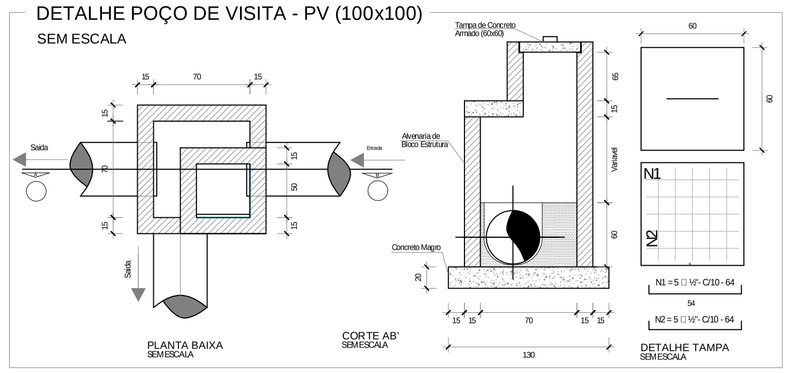

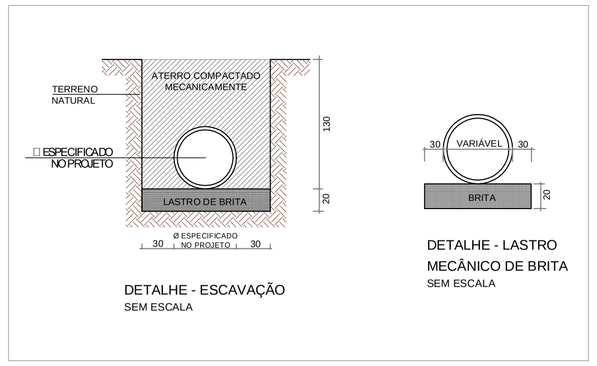

LEGENDA :			
1 3 3 4 5	Eixo		Caixa Coletora (80 x 80) c/ boca de lobo
	Perfil Natural		Caixa de Ligação e Passagem (110 x 80) c/ tampa de concreto
	Greide de pavimentação		Poço de visita (100 x 100)
	Drenagem existente	→	Sentido do Fluxo

RESUMO GERAL DRENAGEM	
Especificação/ Diametro	Extensão
Tubo de Concreto 0,50 m	——
Tubo de Concreto 0,40 m	——
Tubo de Concreto 0,30 m	32,50 m
Sarjeta de Concreto Ø300 mm	——
Especificação	**Quantidades**
Caixa Coletora (80x80) com boca de lobo c/ tampa de concreto	10
Caixa de Ligação e Passagem (110x80) com tampa de concreto	05
Poço de Visita (100x100)	——

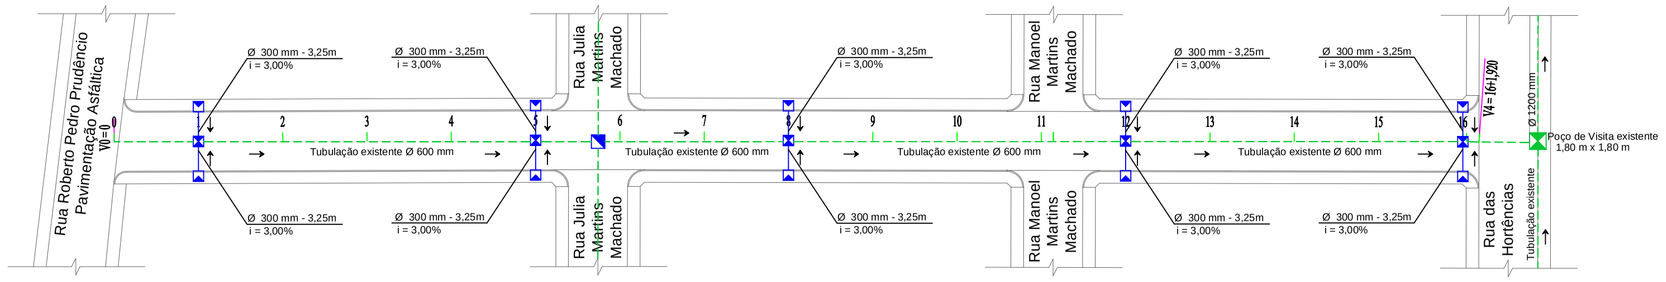

PLANTA PLANIMÉTRICA - PROJETO DE DRENAGEM PLUVIAL

ESCALA ——— 1 : 500

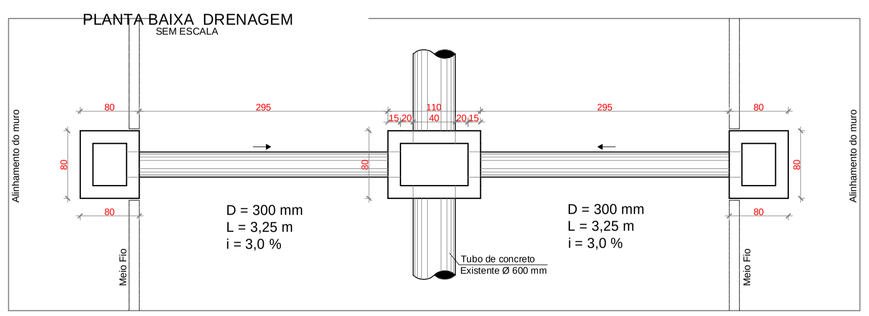

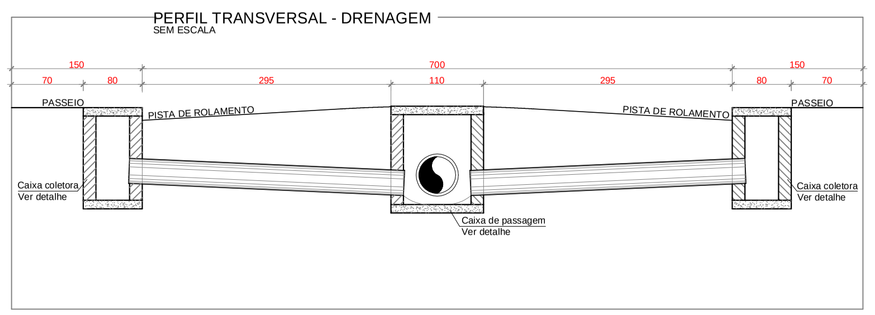

PLANTA BAIXA

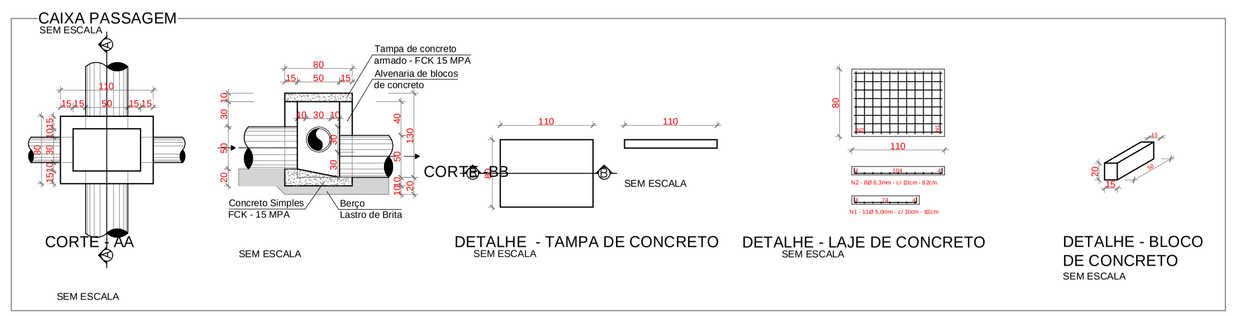

PLANTA BAIXA

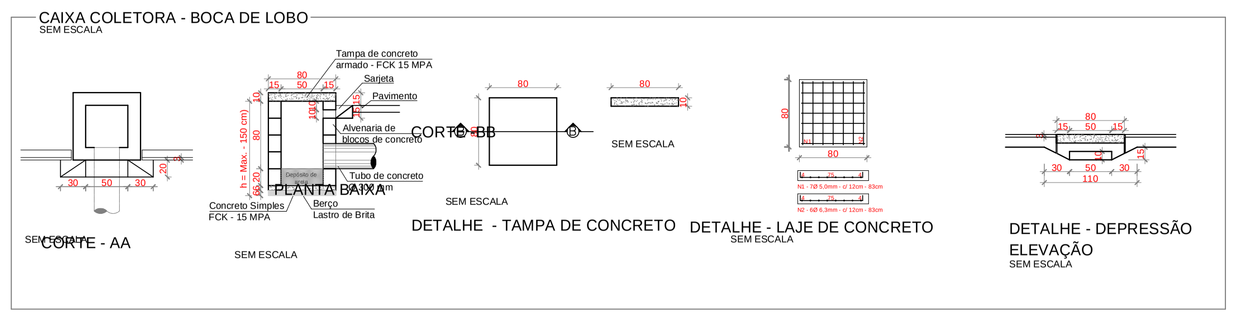

AMUREL

ASSOCIAÇÃO DOS MUNICÍPIOS DA REGIÃO DE LAGUNA
REGIONAL CRISCIÚMA - LAGUNA

REPÚBLICA FEDERATIVA DO BRASIL
ESTADO DE SANTA CATARINA
MUNÍCIPIO DE CAPIVARI DE BAIXO

Título

PROJETO BÁSICO DE ENGENHARIA

Referencia
PAVIMENTAÇÃO COM LAJOTAS
ACESSIBILIDADE
SINALIZAÇÃO VIÁRIA
ÁREA A PAVIMENTAR = 1.132,20 m²
EXTENSÃO TOTAL = 161,92 m
MEIO-FIO TOTAL = 327,83 m

Conteúdo
PERFIL LONGITUDINAL
PROJETO GEOMÉTRICO
PROJETO DE PAVIMENTAÇÃO
DETALHES

Endereço da Obra
RUA ANTÔNIO JUVÊNCIO MACHADO - BAIRRO SANTA LÚCIA
CAPIVARI DE BAIXO/SC

Associado
MUNICIPIO DE CAPIVARI DE BAIXO
CNPJ/MF - 95.780.441/0001-60

Medidas Lineares

Resp. Projeto
JOÃO ROBERTO SMANIA CATANEO
Engenheiro Civil CREA/SC - 10721-1

Desenho
ACAD. ARQ. JONATHAN GRASEL WENSING

Data
MAIO / 2018

Escala
INDICADA

Art. Nº
6.557.770-0

Nome do Arquivo
PAV_Rua Antônio Juvêncio Machado

Ticket Nº
201833970

Folha Nº
03/04

FORMATO A1-(594mm x 841 mm)