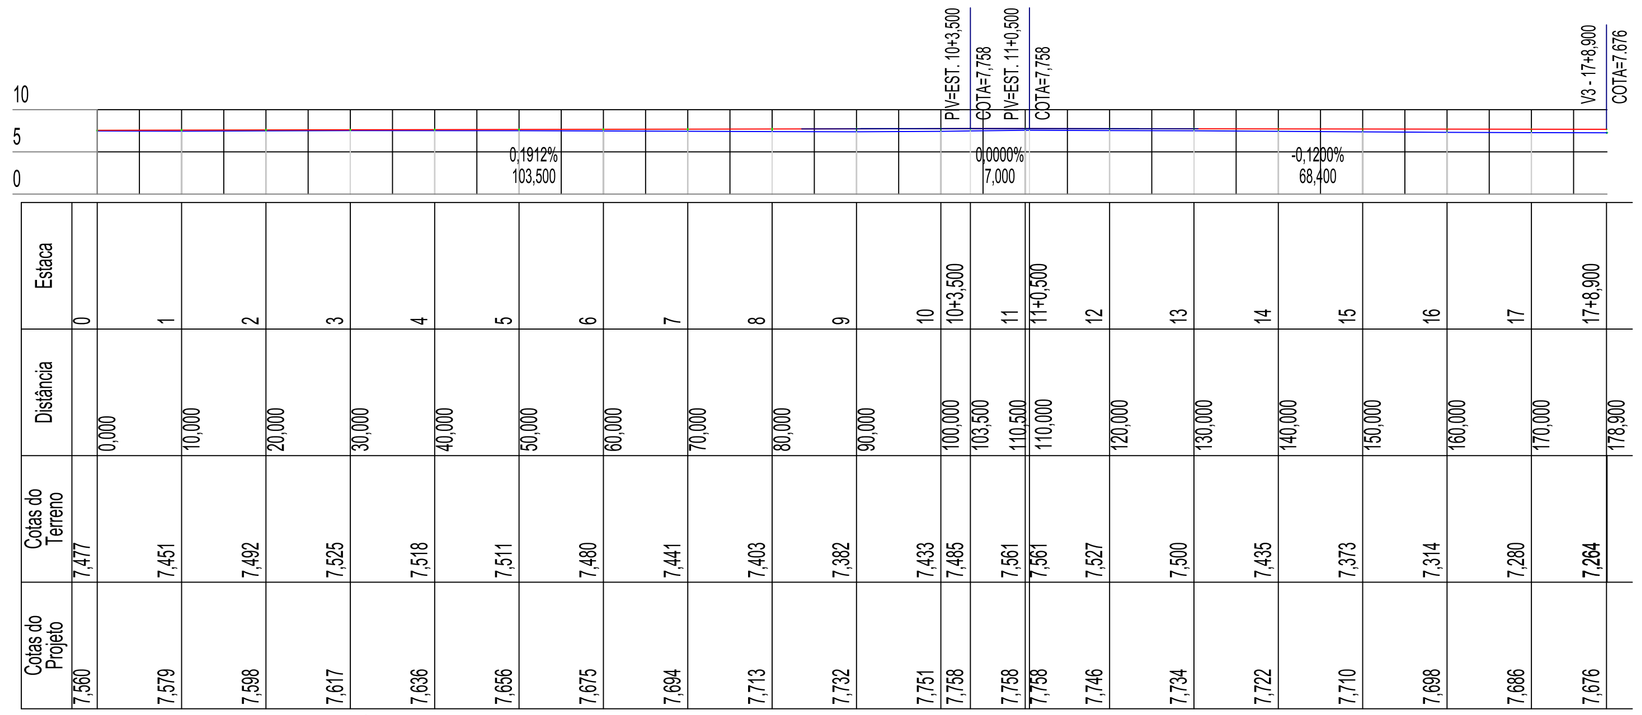

PERFIL LONGITUDINAL - PLANTA PLANIMÉTRICA

ESCALA HORIZONTAL ——— 1:500

ESCALA VERTICAL ——— 1:50

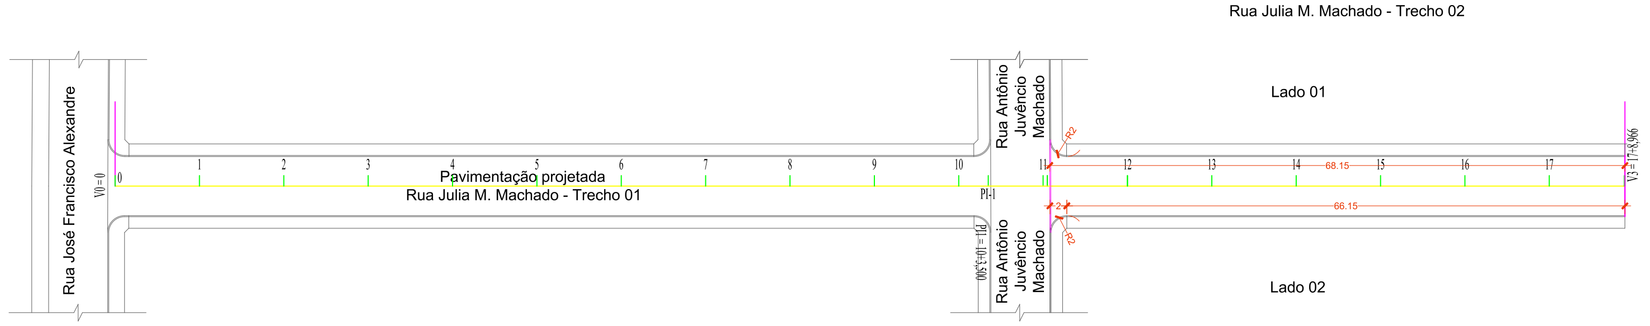

PLANTA PLANIMÉTRICA - PROJETO GEOMÉTRICO

ESCALA ——— 1 : 500

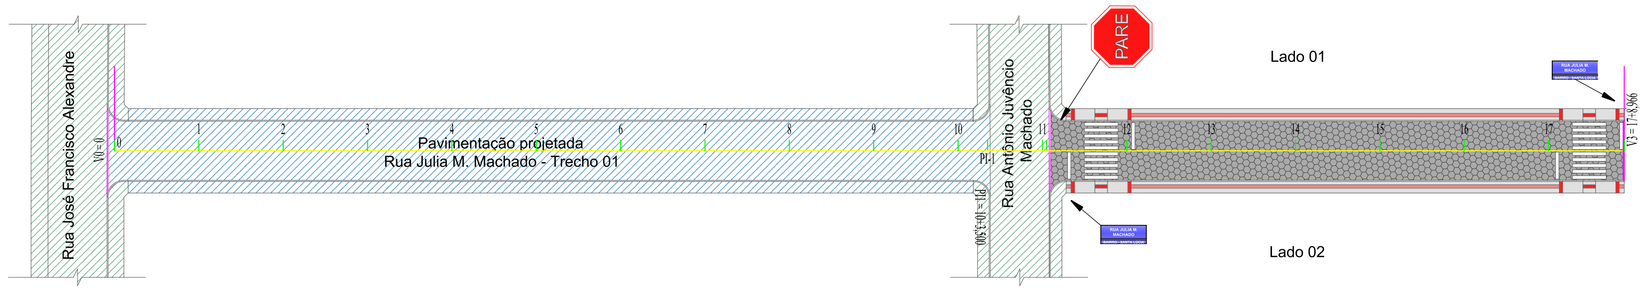

PLANTA PLANIMÉTRICA - PROJETO DE PAVIMENTAÇÃO

ESCALA ——— 1 : 500

PLACAS DE REGULAMENTAÇÃO

MODELO DOS SINAIS	CÓDIGO	PINTURAS	DIMENSÕES	QUANT.
PARE	R - 1	FUNDO VERMELHO LETRAS E ORLAS BRANCA	L = 0,33	01

PLACAS DE NOMENCLATURA DAS RUAS

MODELO DOS SINAIS	CÓDIGO	PINTURAS	DIMENSÕES	QUANT.
RUA JULIA M. MACHADO / Bairro: Santa Lúcia	1	FUNDO AZUL LETRAS BRANCAS	0,45 x 0,25	02

DETALHES PARA LOCAÇÃO DE PLACAS

SEM ESCALA

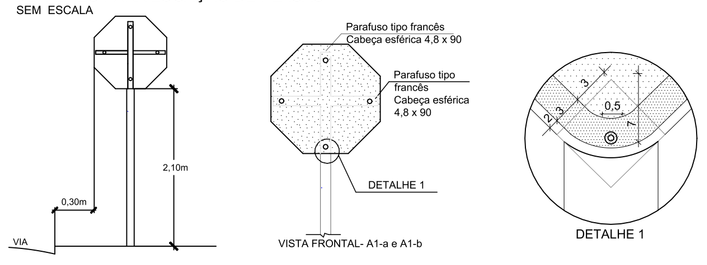

LEGENDA :			
1 3 3 4 5	Eixo		Meio-fio de travamento
	Perfil Natural		Rebaixamento de calçada
	Greide de pavimentação		Pavimentação projetada

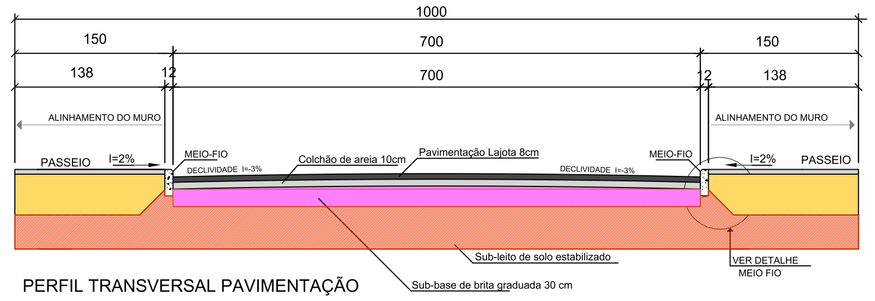

PERFIL TRANSVERSAL PAVIMENTAÇÃO

SEM ESCALA

DETALHE - MEIO FIO

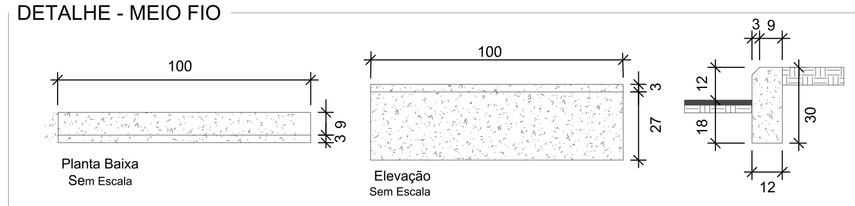

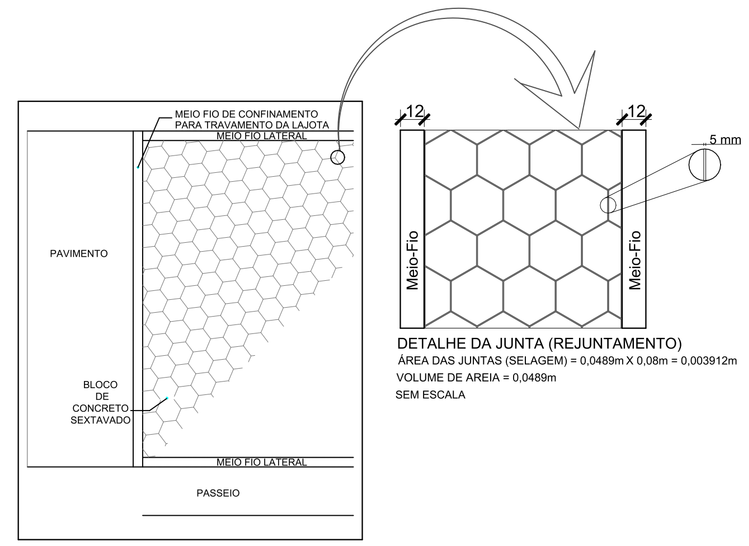

DETALHE CONFINAMENTO DO BLOCO

SEM ESCALA

DETALHE DA JUNTA (REJUNTAMENTO)

ÁREA DAS JUNTAS (SELAGEM) = 0,0489m X 0,08m = 0,003912m

VOLUME DE AREIA = 0,0489m

SEM ESCALA

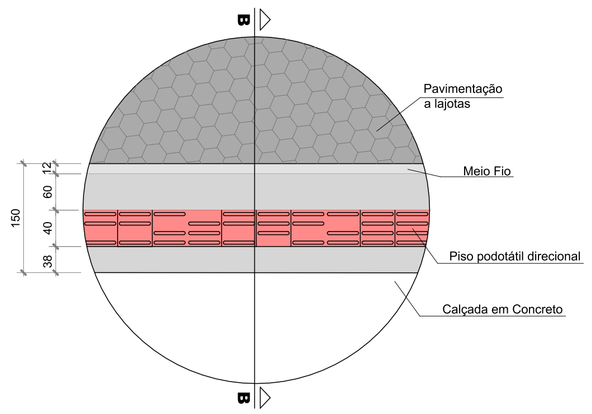

DETALHE - PISO PASSEIO

SEM ESCALA

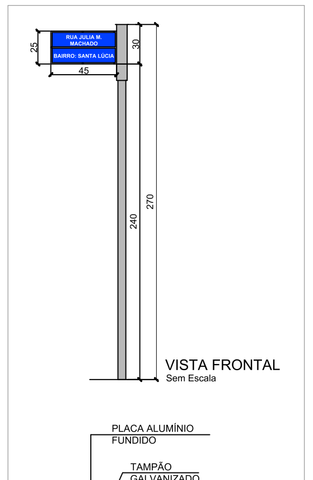

PLACAS DE IDENTIFICAÇÃO DE REGIÕES DE INTERESSE DE TRÁFEGO E LOGRADOUROS

- A parte de cima da placa deve indicar o nome da rua da cidade.
- A parte de baixo o Bairro ou o CEP da rua.

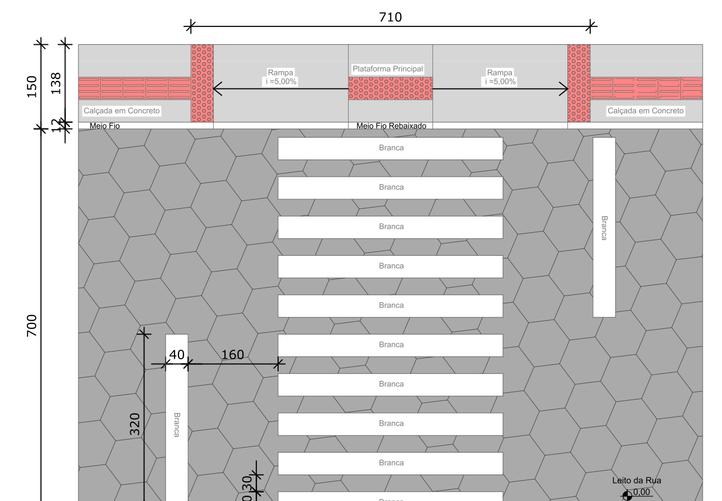

DETALHE FAIXA DE PEDESTRES E RAMPA DE ACESSO

ESCALA 1:75

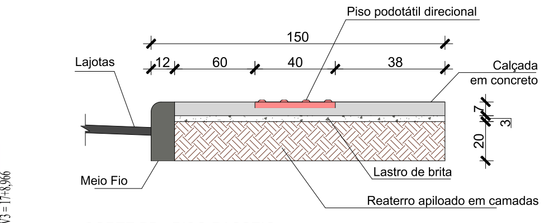

CORTE BB - PISO PASSEIO

SEM ESCALA

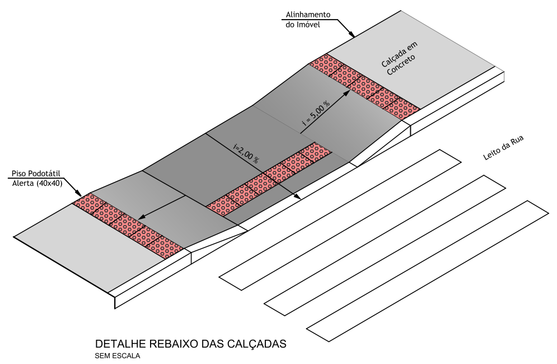

DETALHE REBAIXO DAS CALÇADAS

SEM ESCALA

CALÇADA EM CONCRETO	PISO DIRECIONAL	PISO ALERTA	MEIO-FIO
Lado 01 = 66,48 m²	20,79 m²	3,39 m²	69,31 m
Lado 02 = 66,48 m²	20,79 m²	3,39 m²	69,31 m
Confinamento de lajota	▶▶▶_____	▶▶▶_____	18,00 m
Total = 132,96 m²	41,58 m²	6,78 m²	156,62 m

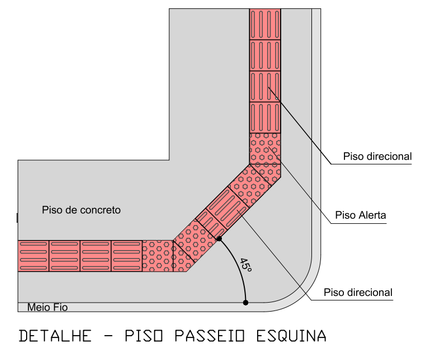

DETALHE - PISO PASSEIO ESQUINA

SEM ESCALA

AMUREL

ASSOCIAÇÃO DE MUNICÍPIOS DA REGIÃO DE LAGUNA
REGISTRO CREA-SC 116.815-6

REPÚBLICA FEDERATIVA DO BRASIL
ESTADO DE SANTA CATARINA
MUNÍCIPIO DE CAPIVARI DE BAIXO

Título

PROJETO BÁSICO DE ENGENHARIA

Referencia

PAVIMENTAÇÃO COM LAJOTAS ACESSIBILIDADE
SINALIZAÇÃO VIÁRIA
AREA A PAVIMENTAR = 460,51 m²
EXTENSÃO TOTAL = 68,01 m
MEIO-FIO TOTAL = 156,62 m

Conteúdo

PERFIL LONGITUDINAL
PROJETO GEOMÉTRICO
PROJETO DE PAVIMENTAÇÃO
DETALHES

Endereço da Obra

RUA JULIA M. MACHADO - BAIRRO SANTA LÚCIA
CAPIVARI DE BAIXO/SC

Associado

Medidas Lineares

MUNICIPIO DE CAPIVARI DE BAIXO
CNPJ/MF - 95.780.441/0001-60

Resp. Projeto

JOÃO ROBERTO SMANIA CATANEO
Engenheiro Civil CREA/SC - 10721-1

Art Nº

Nome do Arquivo
PAV_DRE_Rua Julia M. Machado_T2_ 25-04-2019

Desenho
ACAD. ENG. CAROLINA STUEPP HEIDEMANN
ACAD. ENG. HELOISA TACIANO PEDROSO

Data
ABRIL/2019

Escala
INDICADA

Ticket Nº
201938457

Folha Nº
02 04

FORMATO A1-(594mm x 841 mm)