

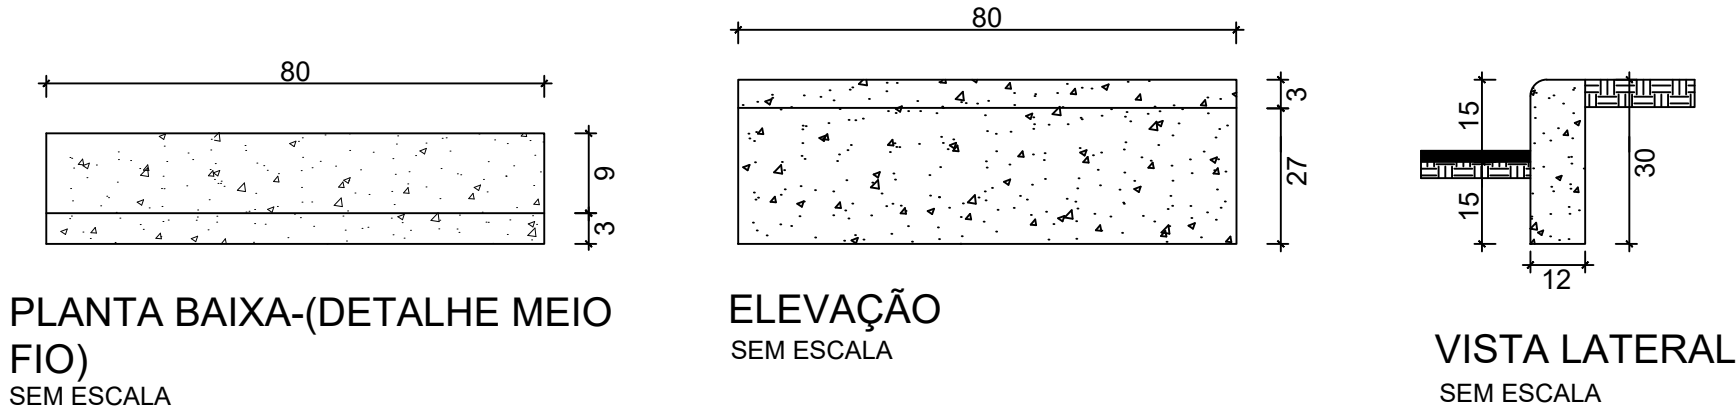



DETALHE MEIO FIO

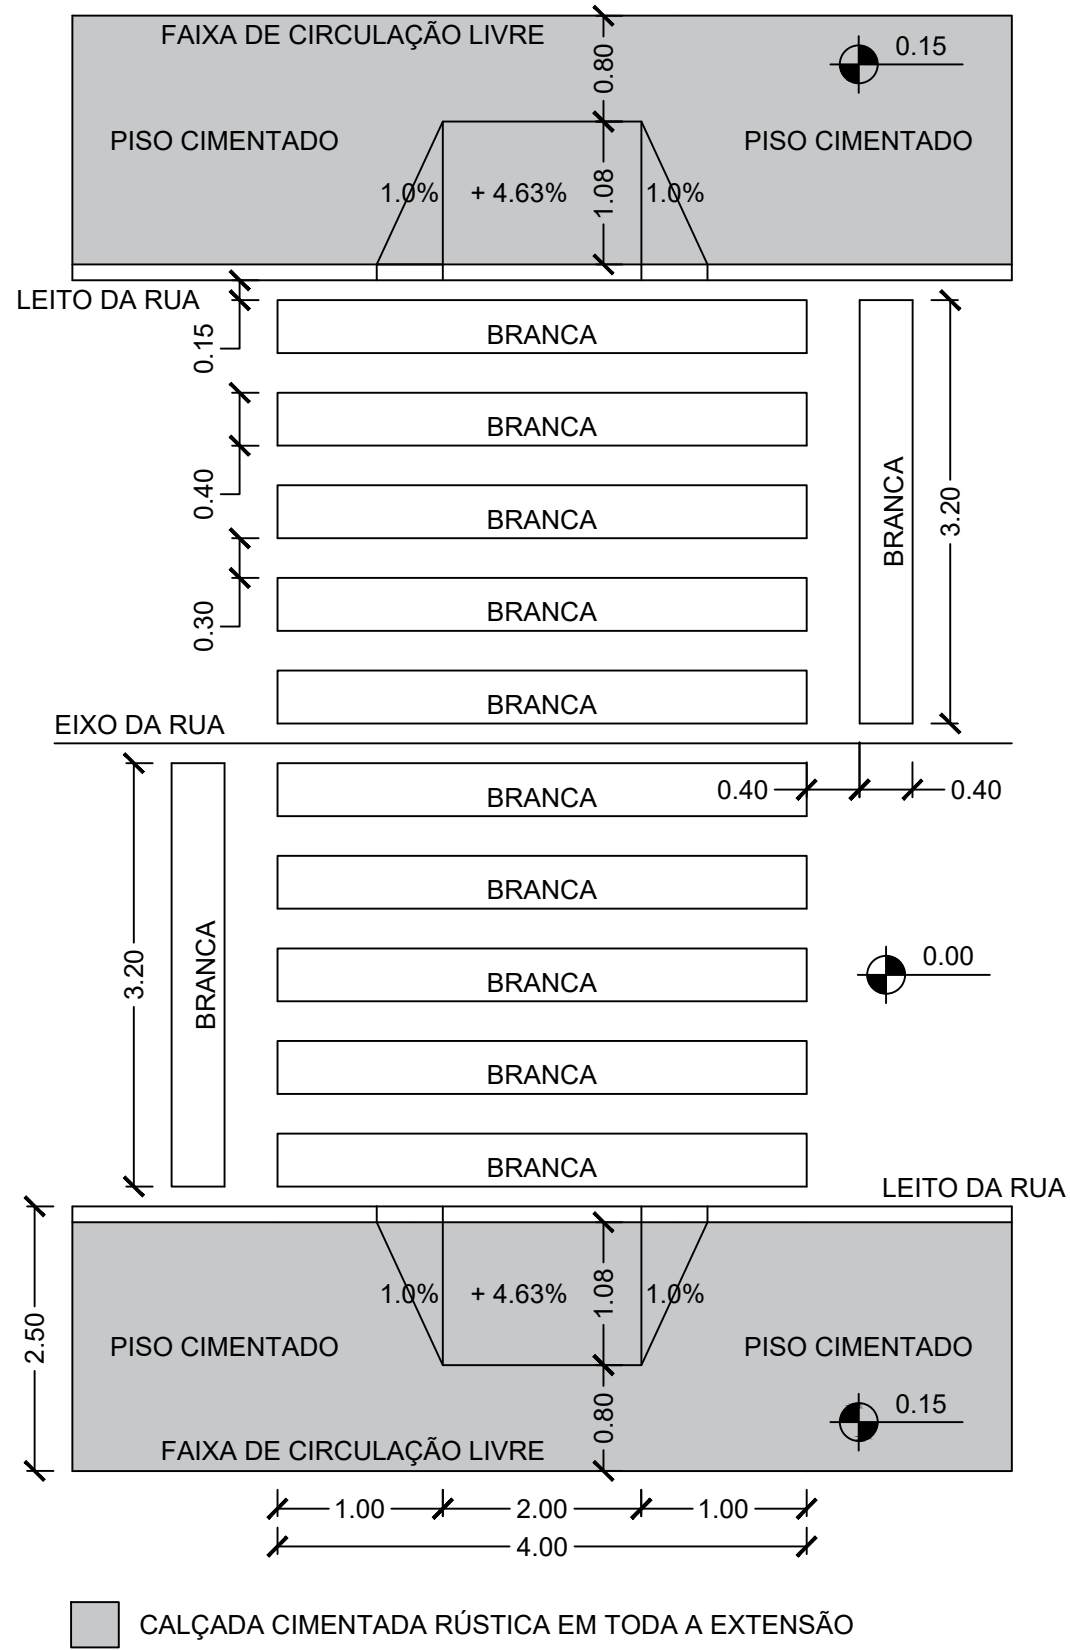


PERFIL ALINHAMENTO - ARI BARROSO

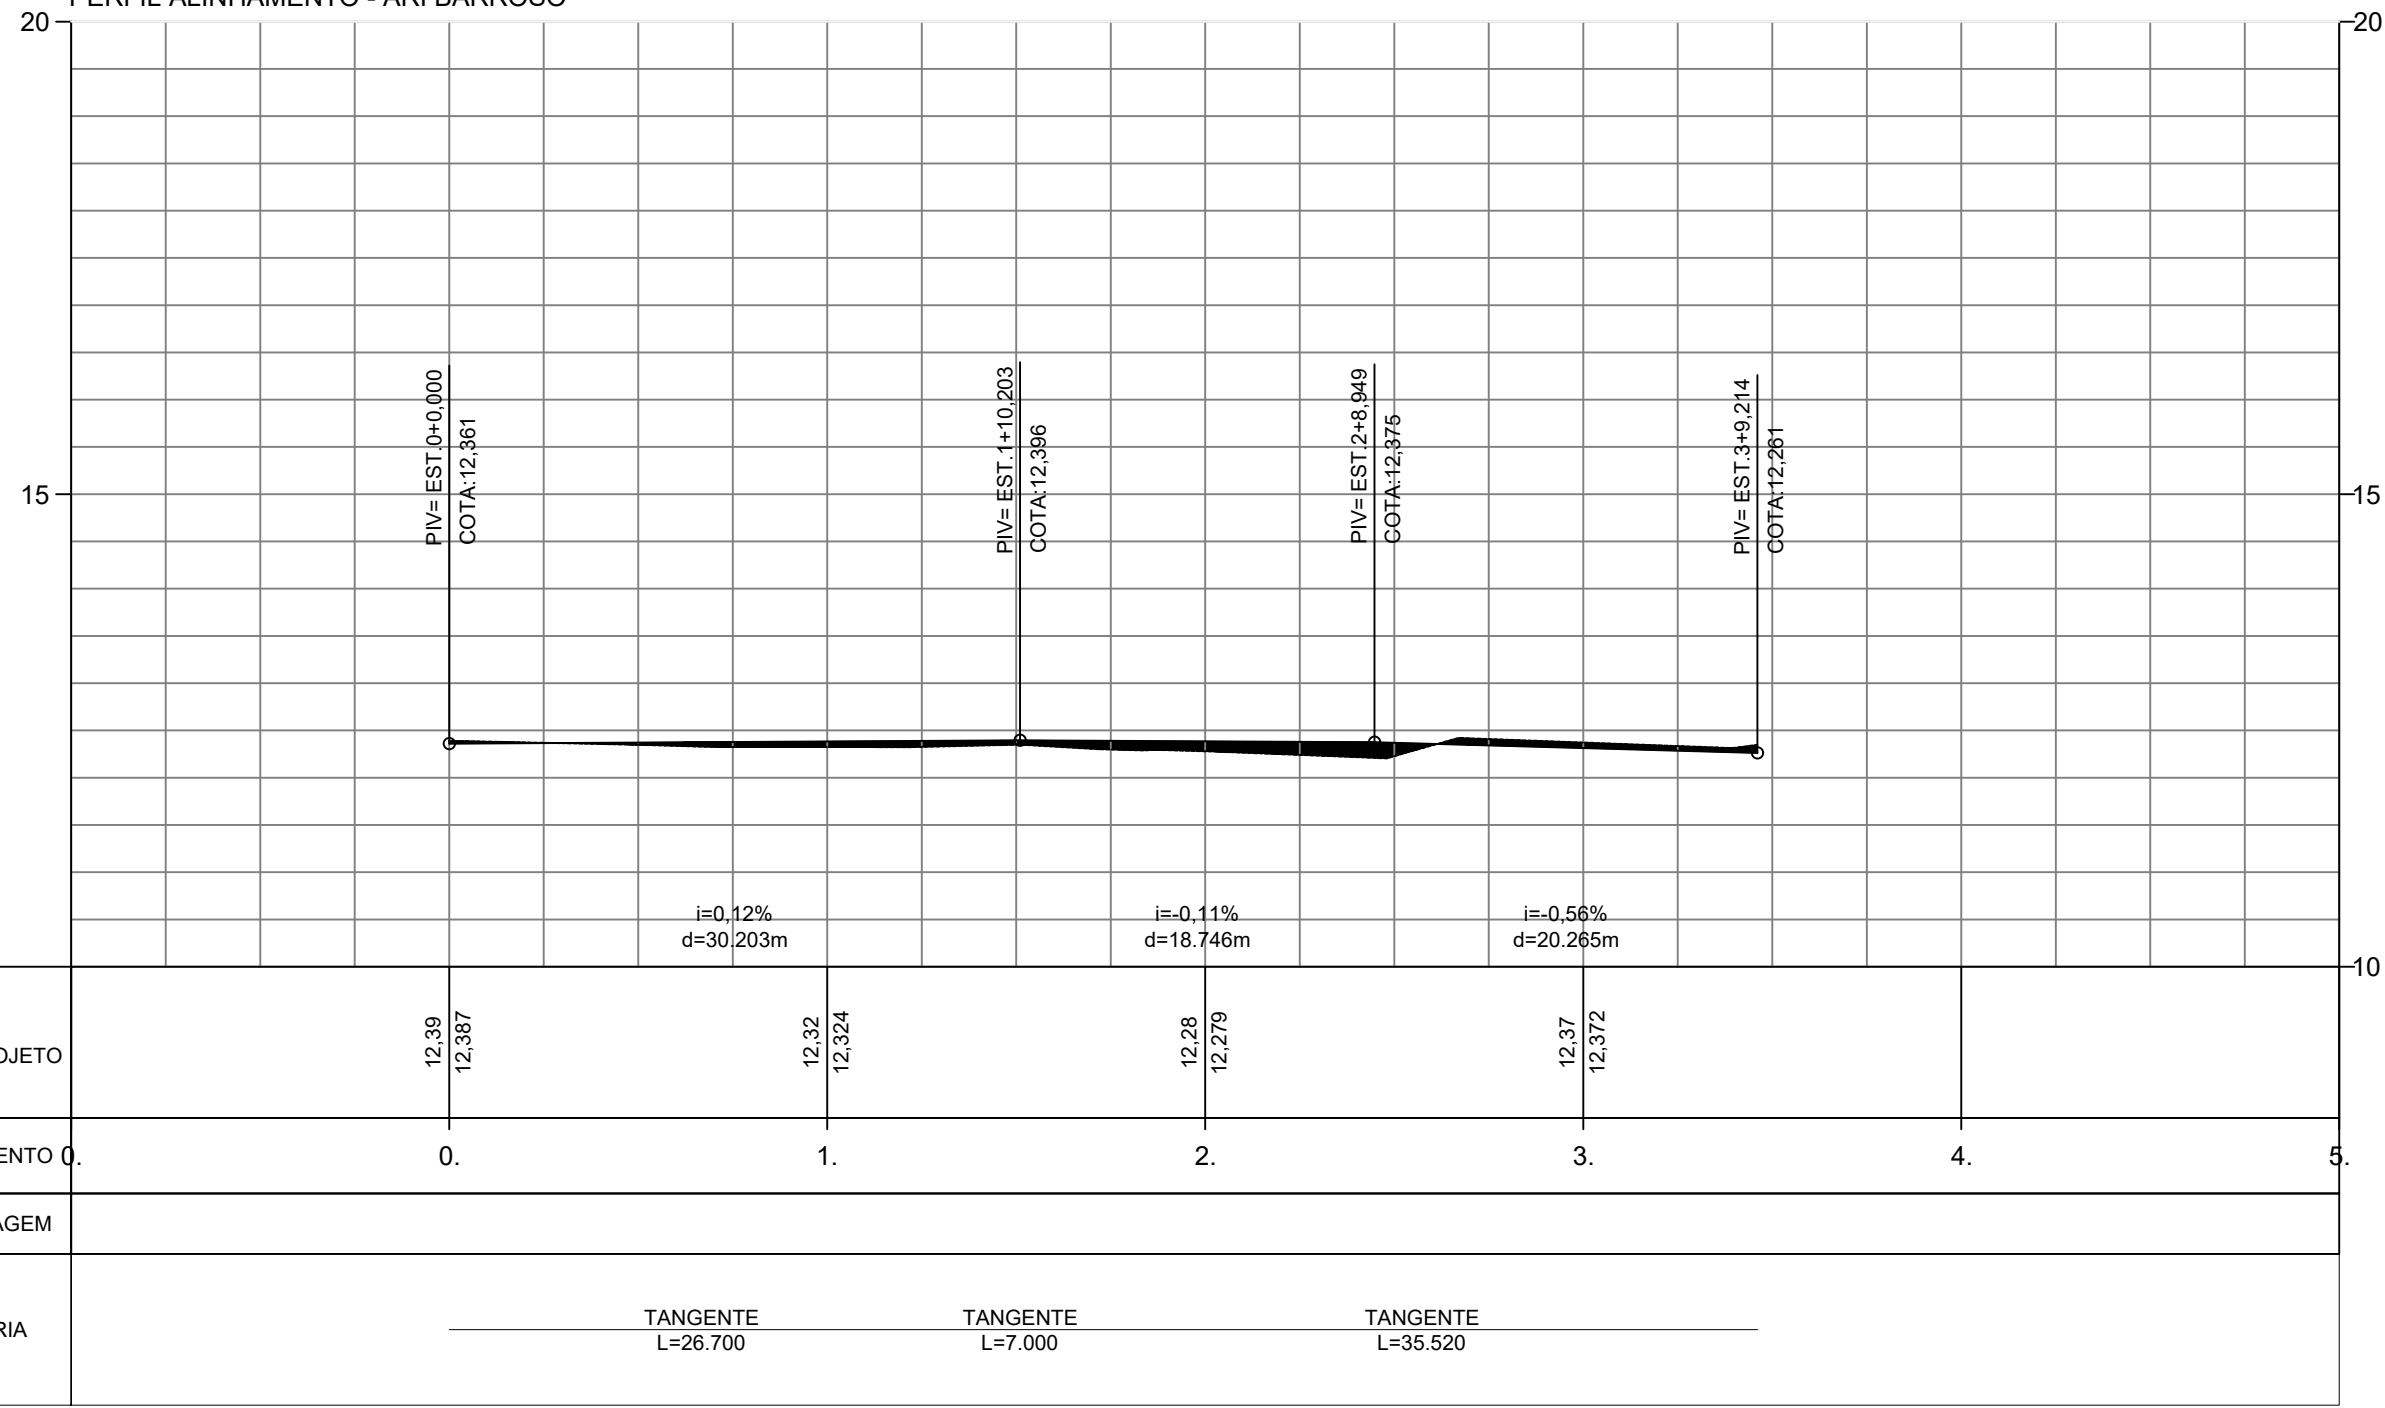

DETALHE

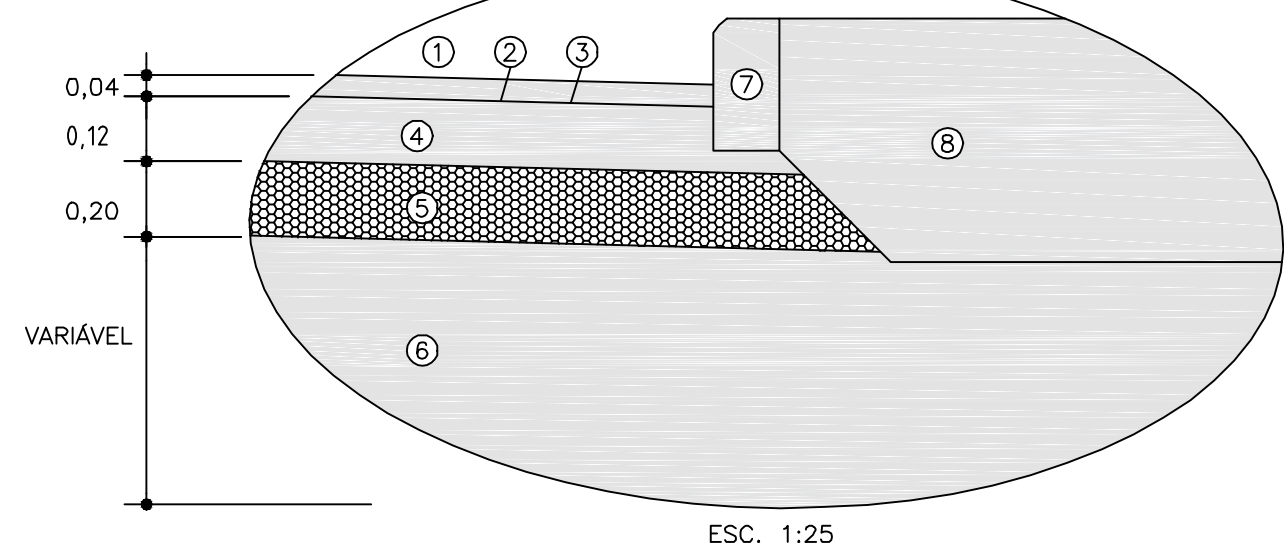

- 1 PISTA DE ROLAMENTO
- 2 PINTURA DE LIGAÇÃO
- 3 IMPRIMAÇÃO
- 4 BRITA GRADUADA
- 5 SEIXO ROLADO
- 6 SUB-LEITO EXISTENTE
- 7 MEIO-FIO
- 8 REATERRO DE CALÇADA

| MODELO  | CÓDIGO | DESCRIÇÃO                                 | DIMENSÕES | QTD. |
|---|--------|---|-----------|------|
|  | R-1    | FUNDO VERMELHO<br>LETRAS E<br>ORLA BRANCA | L=0.33m   | 01   |

LEGENDA

- FAIXA AMARELA CONTÍNUA CENTRAL - E=0,12m
- FAIXA BRANCA CONTÍNUA BORDO - E= 0,12m

| NÚM. REF.  | DESCRIÇÃO             | VERIFICAÇÃO  | DATA |
|--|-----------------------|--------------|------|
|  |                       |              |      |
| PREFEITURA MUNICIPAL DE CAPIVARI DE BAIXO  |                       |              |      |
| DEPARTAMENTO DE PLANEJAMENTO URBANO  |                       |              |      |
| PAVIMENTAÇÃO - RUA ARI BARROSO   |                       |              |      |
| DESENHO: RODRIGO   | DATA: 15/07/2019      | FOLHA: 01/01 |      |
| TOPÓGRAFO: PEDRO PAULO   | RESPONSÁVEL: MARILENE |              |      |
| MÉTODO EMPREGADO: AASHTO 2011 e MAX 4% PARA PISTA SIMPLES.                                 |                       |              |      |
| CONDIÇÕES DA ESTRADA: PLANA COM VELOCIDADE MÁXIMA DE 40km/h                                |                       |              |      |
| SISTEMA DE COORDENADAS: SIRGAS 2000 / UTM ZONE-22 S  |                       |              |      |
| AVENIDA ERNANI COTRIN, Nº: 187 - BAIRRO: CENTRO - CEP: 88.745-000 - CAPIVARI DE BAIXO - SC |                       |              |      |