

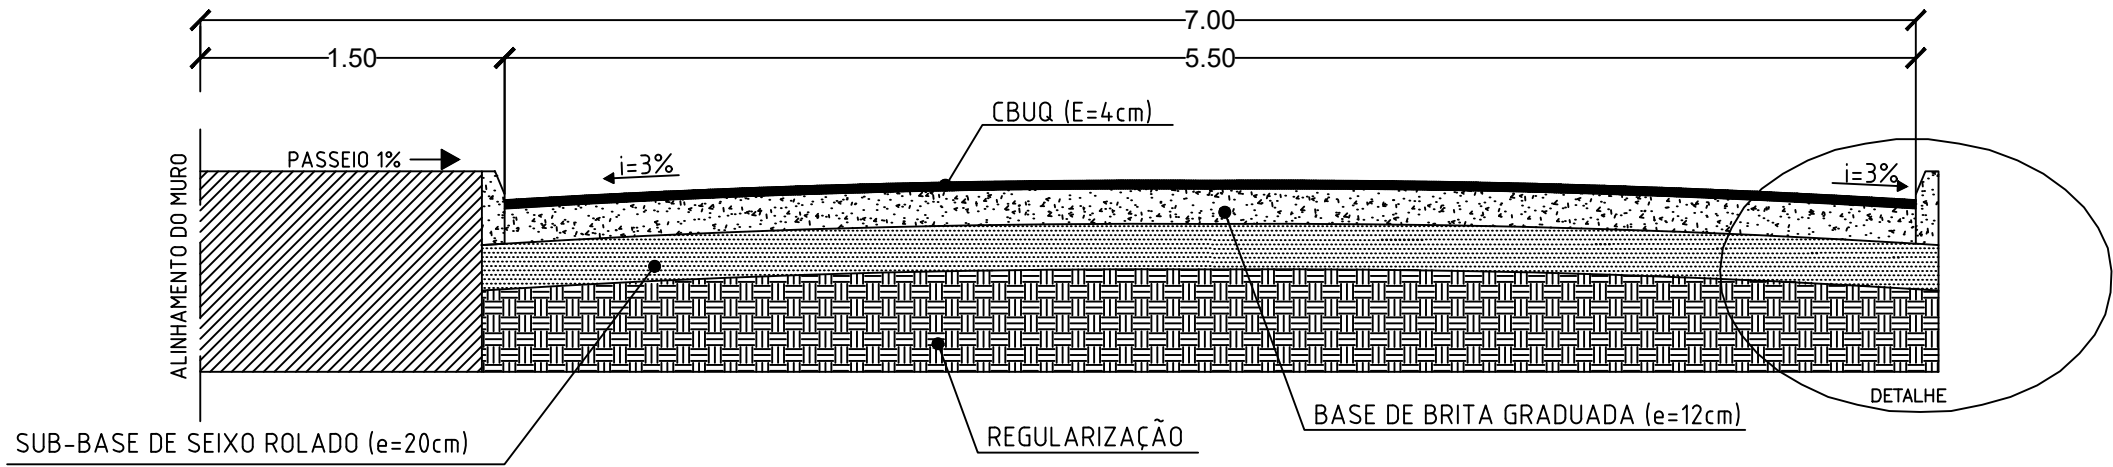



PERFIL ALINHAMENTO - ESTRADA ESCOLA RURAL

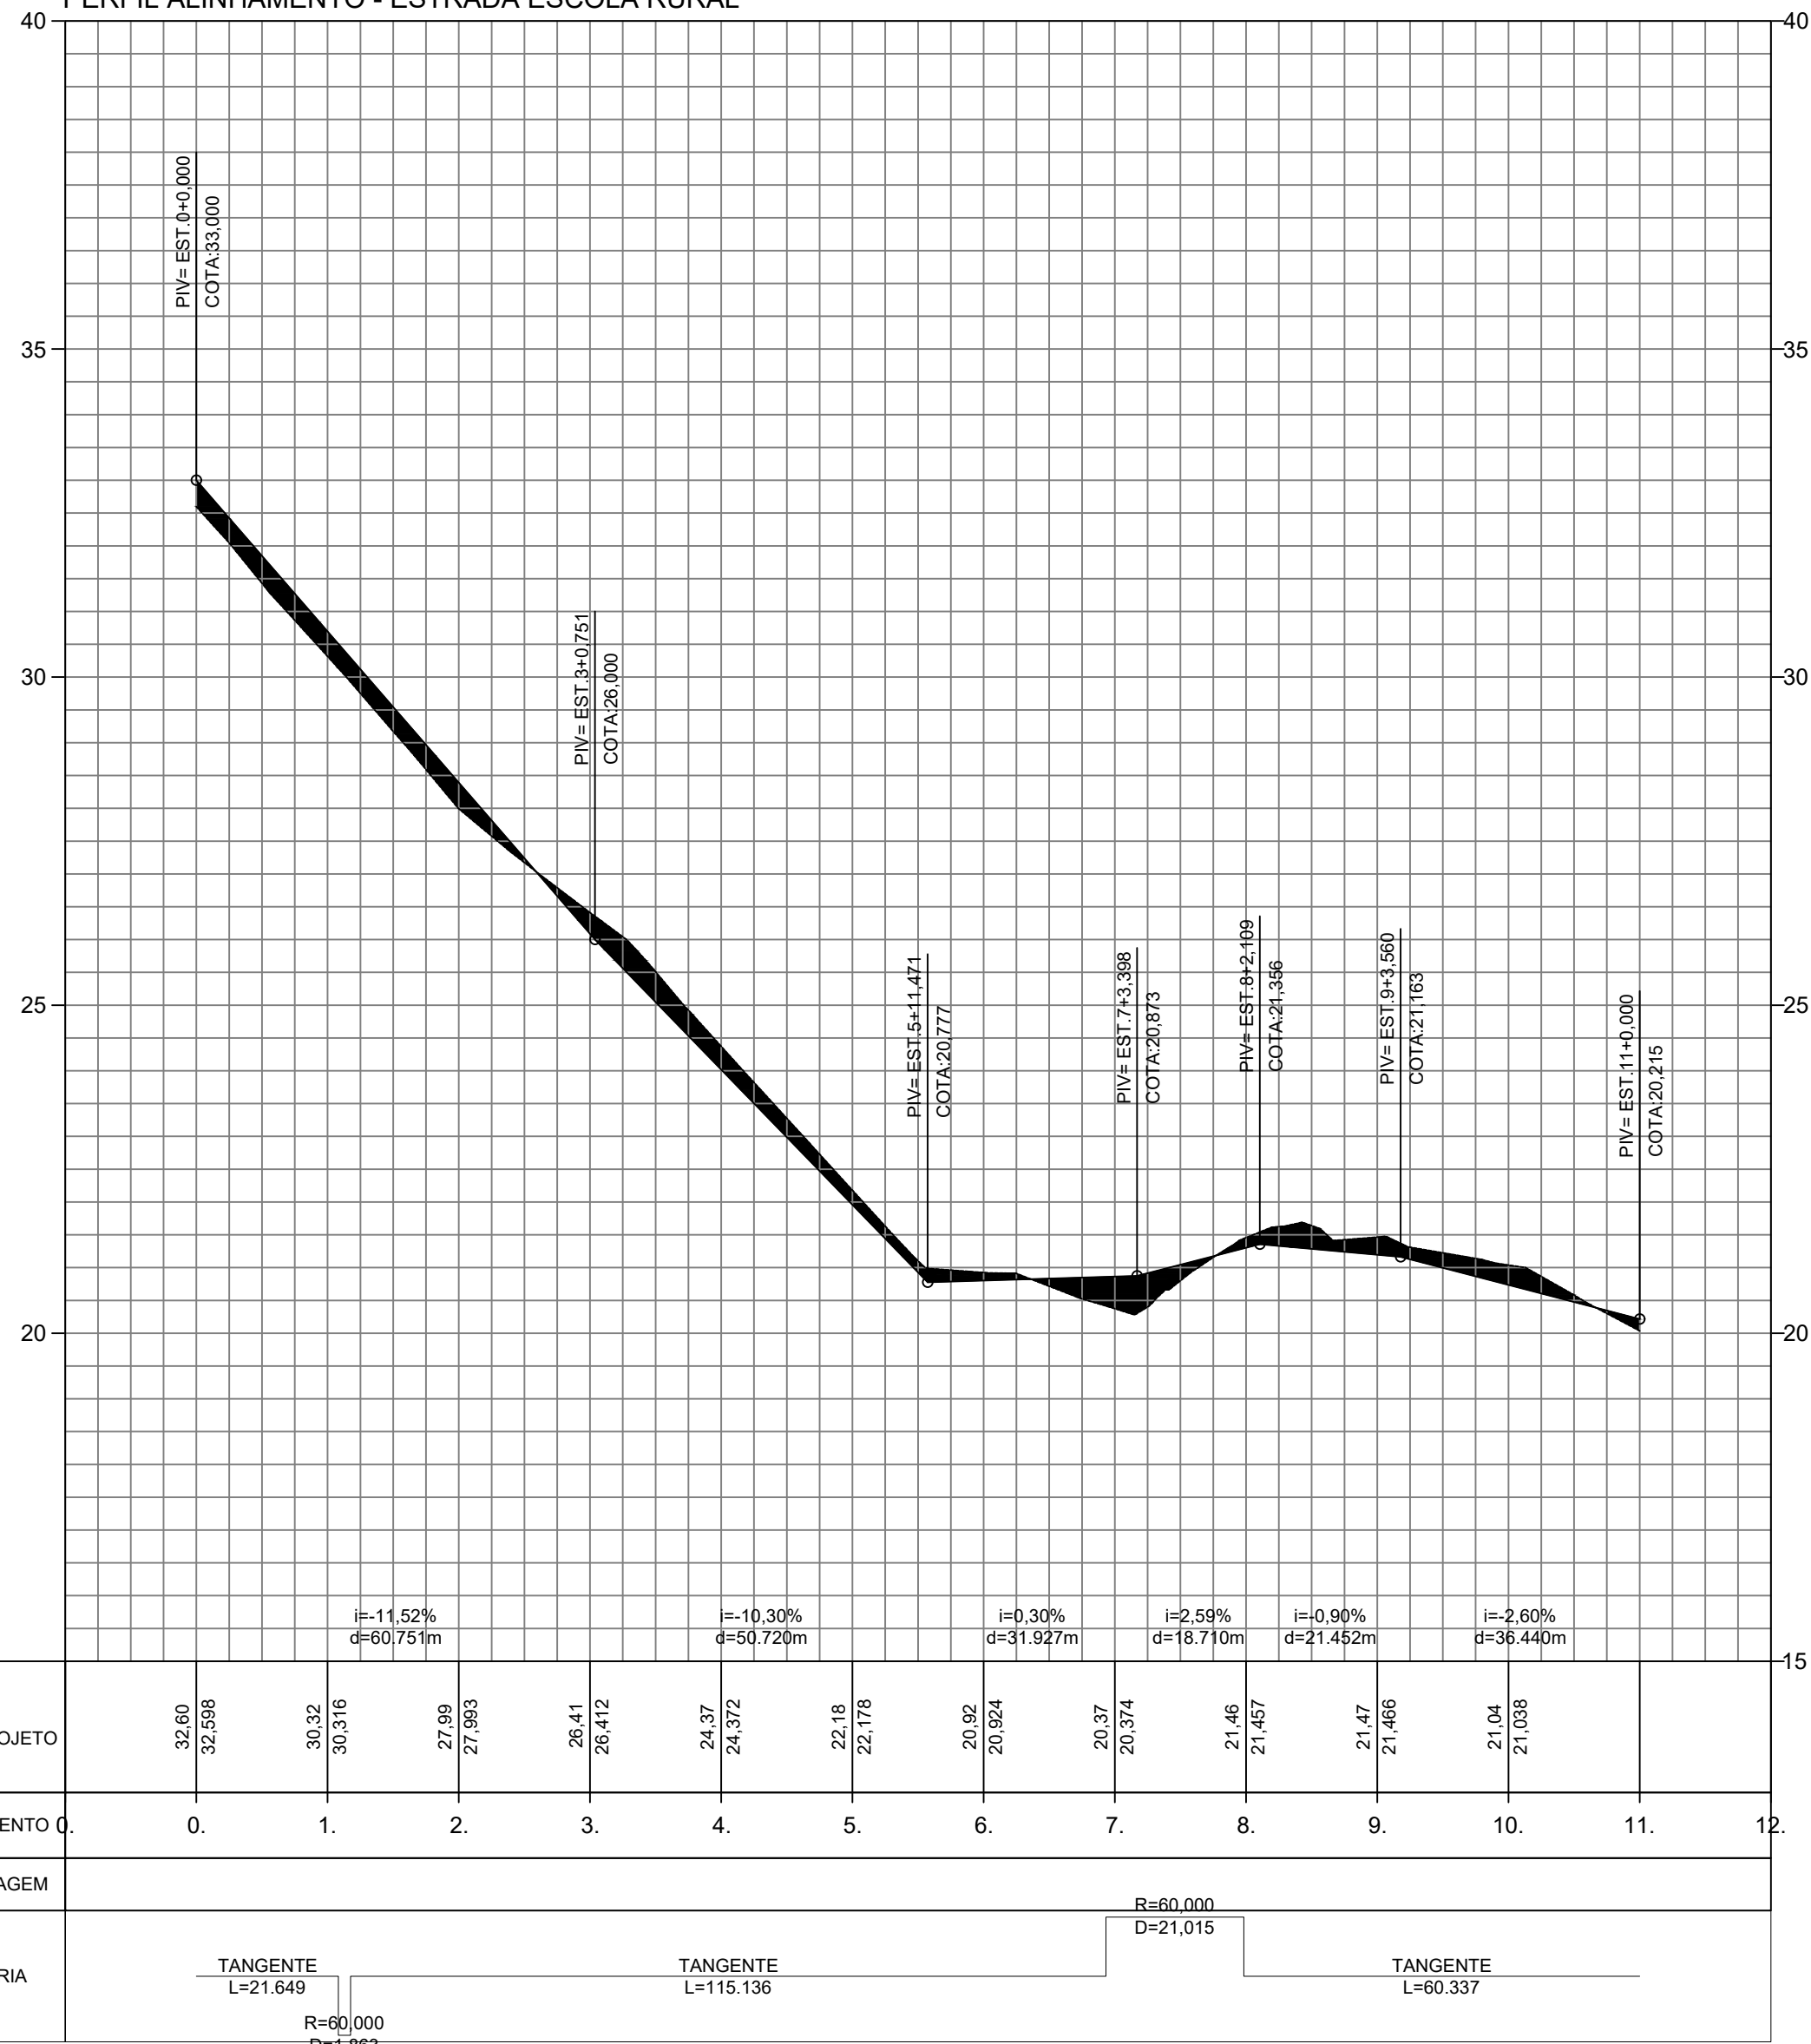

DETALHE DA SEÇÃO

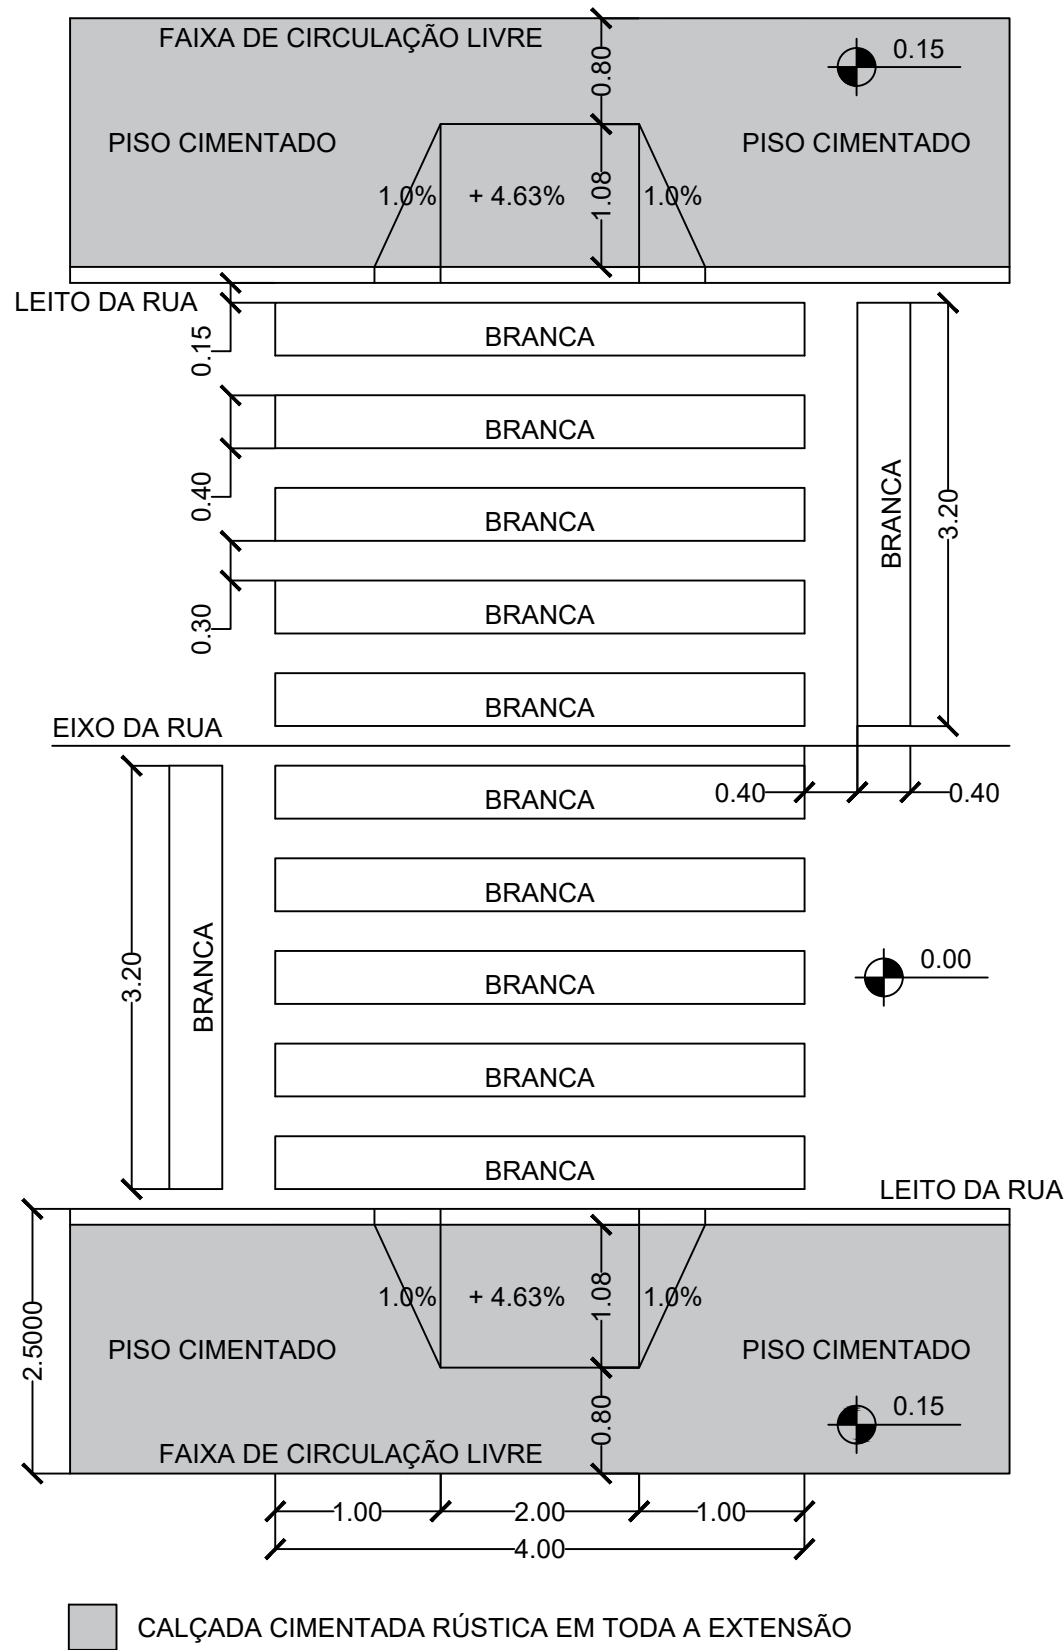

DETALHE

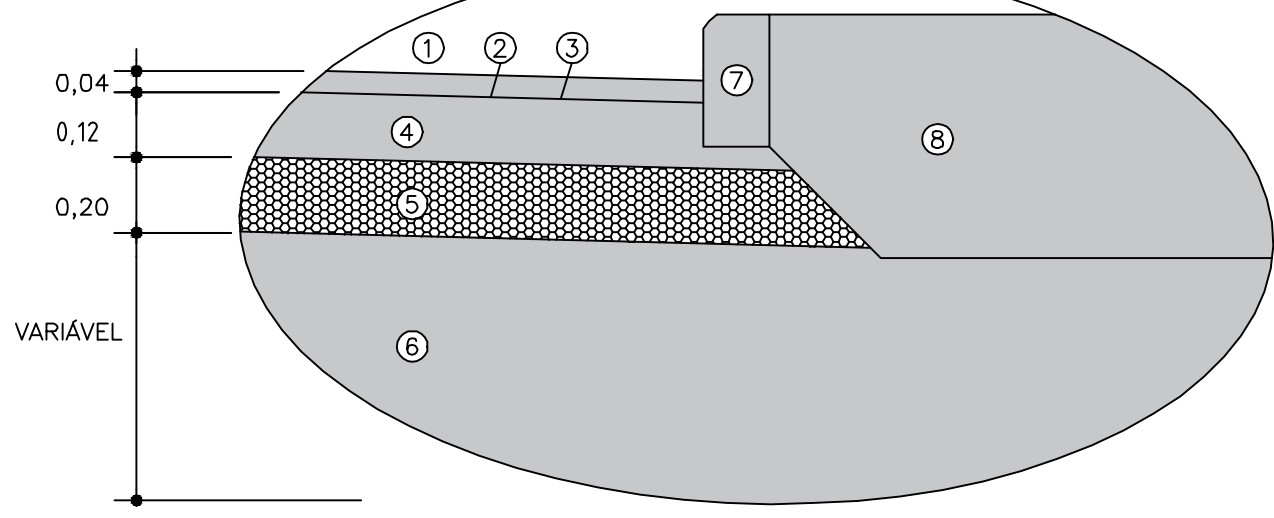


- 1 PISTA DE ROLAMENTO
- 2 PINTURA DE LIGAÇÃO
- 3 IMPRIMAÇÃO
- 4 BRITA GRADUADA
- 5 SEIXO ROLADO
- 6 SUB-LEITO EXISTENTE
- 7 MEIO-FIO
- 8 REATERRO DE CALÇADA

MODELO	CÓDIGO	DESCRIÇÃO	DIMENSÕES	QTD.
	R-1	FUNDO VERMELHO LETRAS E ORLA BRANCA	L=0.33m	01

LEGENDA

- FAIXA AMARELA CONTÍNUA CENTRAL - E=0,12m
- FAIXA BRANCA CONTÍNUA BORDO - E= 0,12m

DETALHE MEIO FIO

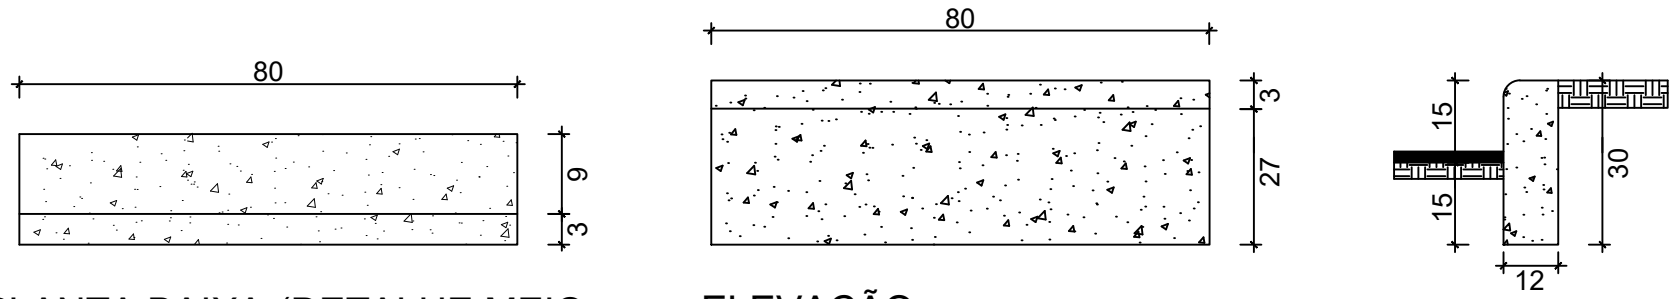

PLANTA BAIXA-(DETALHE MEIO FIO)
SEM ESCALA

ELEVÇÃO
SEM ESCALA

VISTA LATERAL
SEM ESCALA

NÚM. REF.	DESCRIÇÃO	VERIFICAÇÃO	DATA
	PREFEITURA MUNICIPAL DE CAPIVARI DE BAIXO DEPARTAMENTO DE PLANEJAMENTO URBANO		
PAVIMENTAÇÃO - ESCOLA RURAL			
DESENHO: RODRIGO TOPÓGRAFO: PEDRO PAULO RESPONSÁVEL: MARILENE	DATA: 19/07/2019	FOLHA: 01/01	
ESCALA IND.	MÉTODO EMPREGADO: AASHTO 2011 e MAX 4% PARA PISTA SIMPLES. CONDIÇÕES DA ESTRADA: PLANA COM VELOCIDADE MÁXIMA DE 40km/h SISTEMA DE COORDENADAS: SIRGAS 2000 / UTM ZONE-22 S		
TAMANHO FOLHA: 594x841mm	AVENIDA ERNANI COTRIN, Nº: 187 - BAIRRO: CENTRO - CEP: 88.745-000 - CAPIVARI DE BAIXO - SC		