
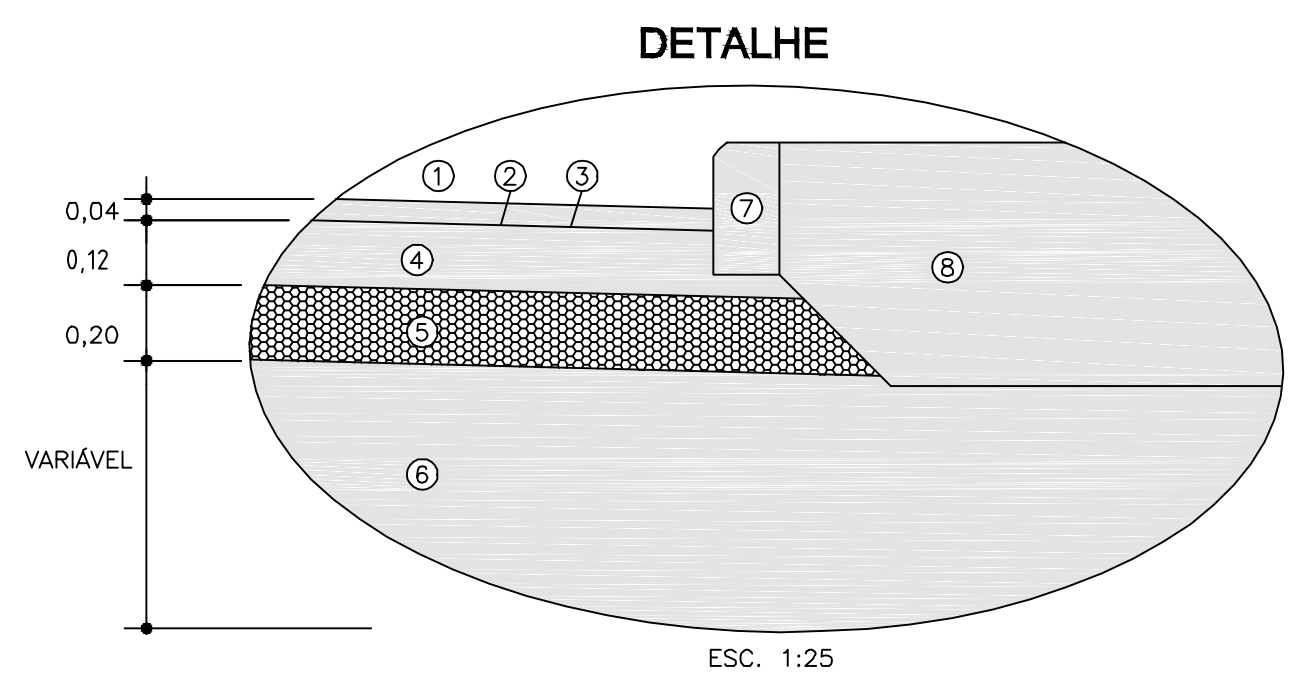
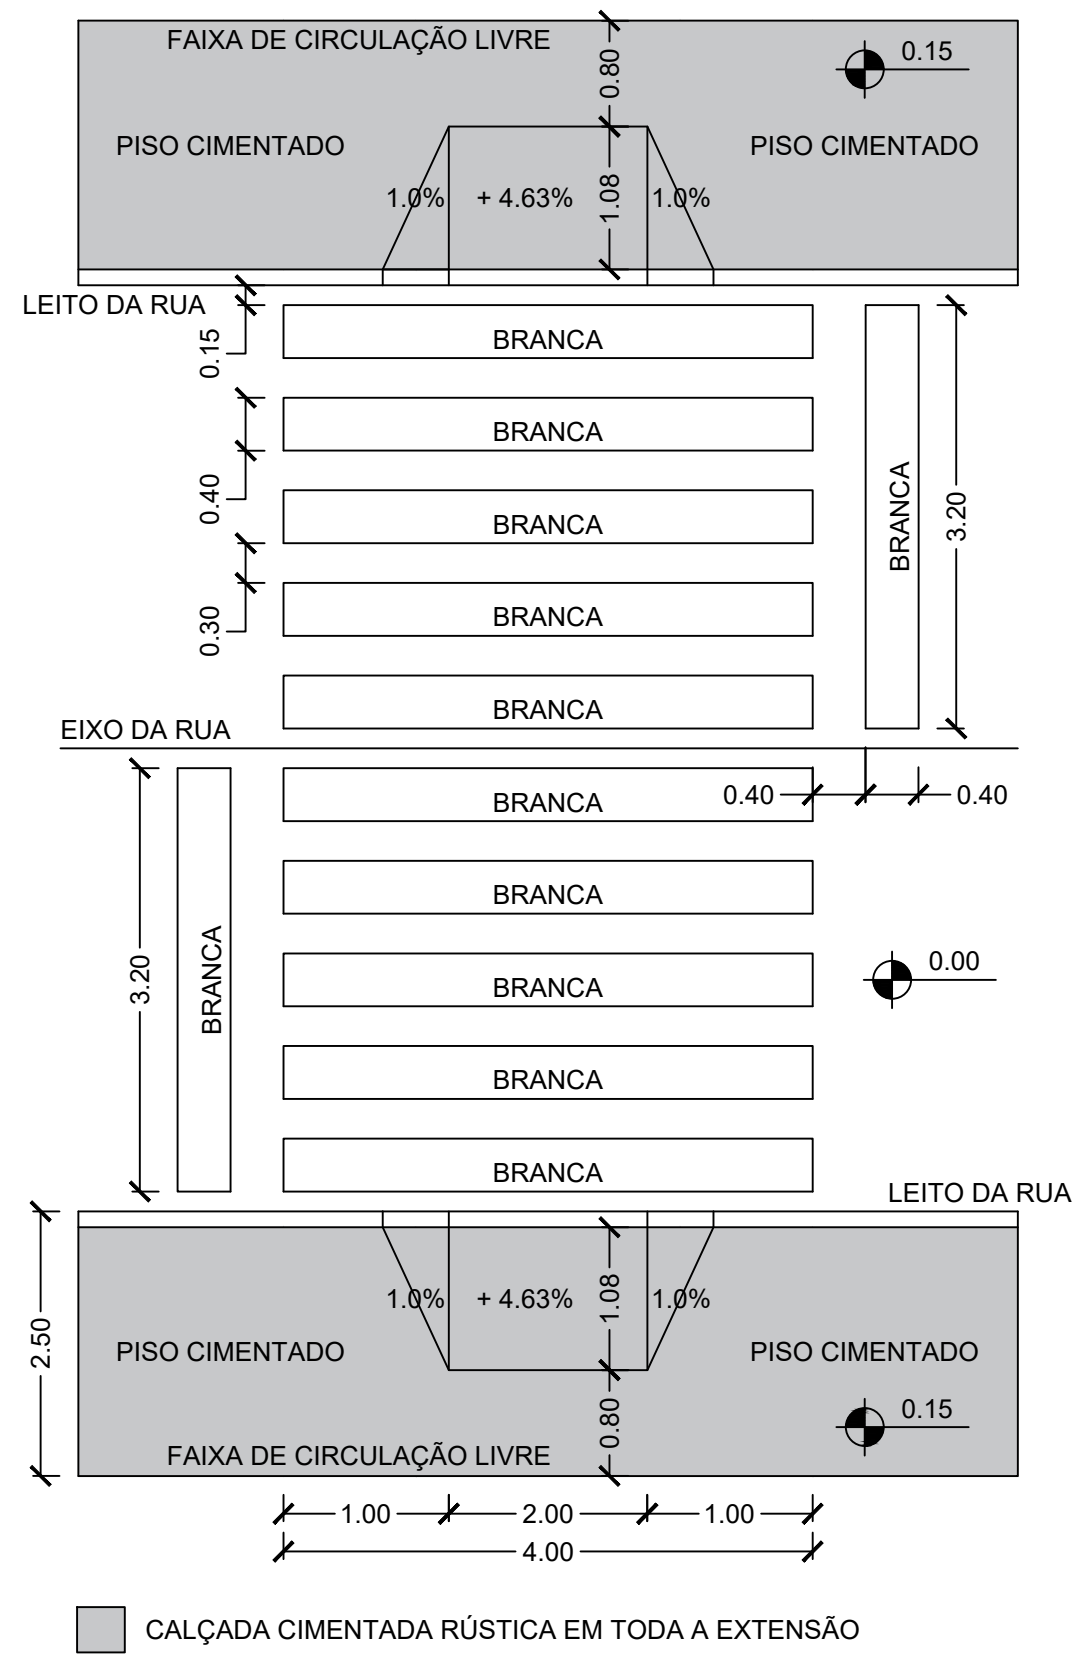
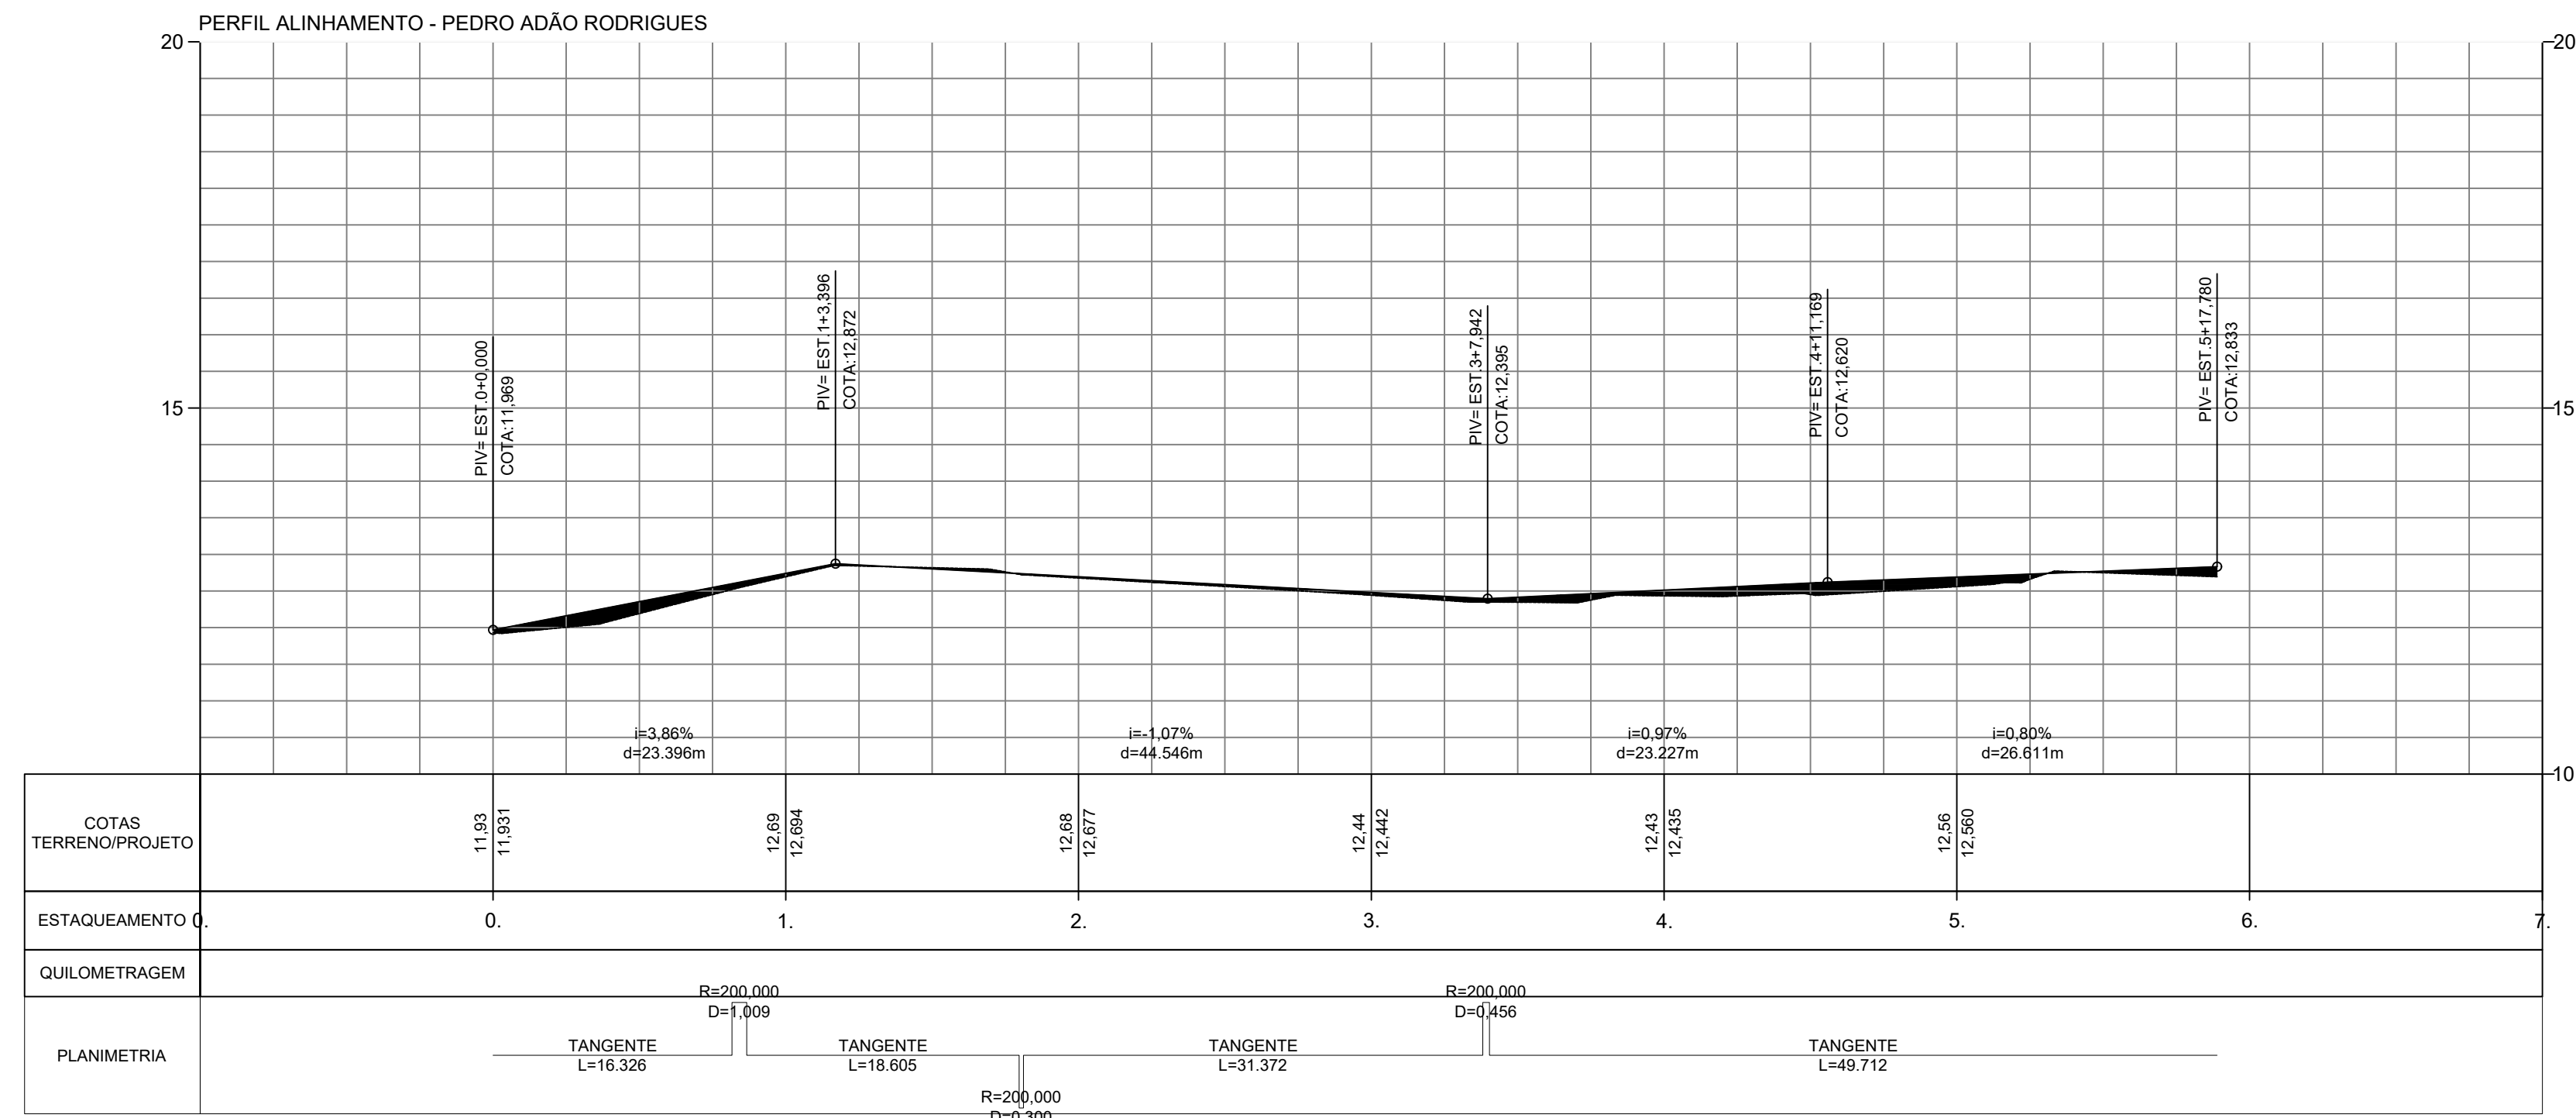


DETALHE MEIO FIO

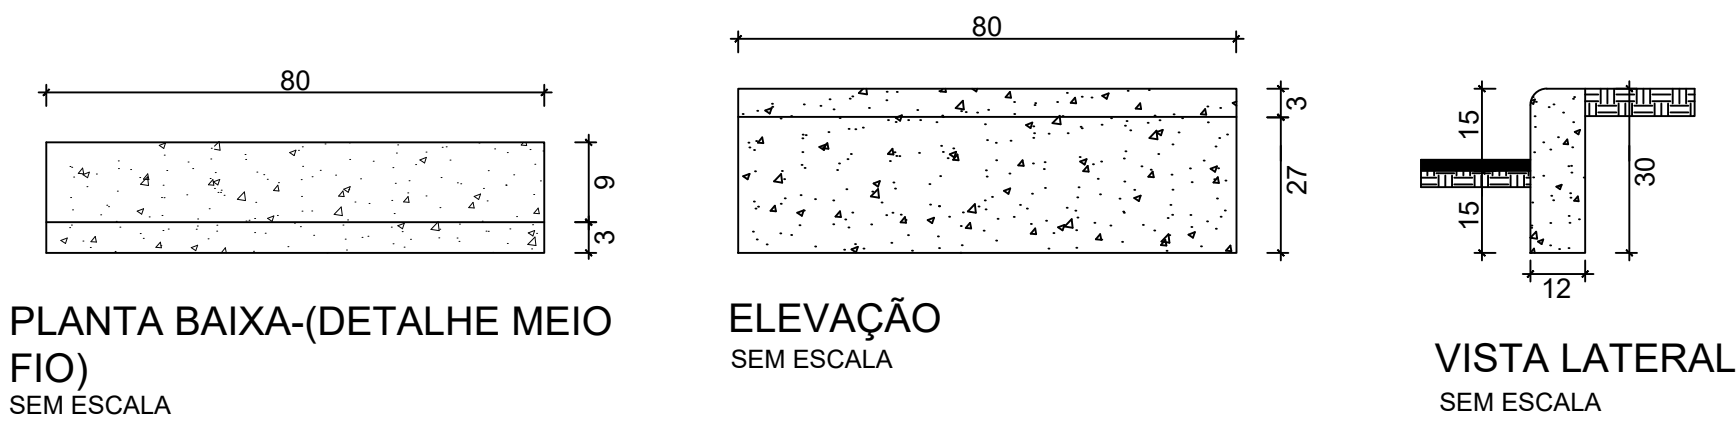

- 1 PISTA DE ROLAMENTO
- 2 PINTURA DE LIGAÇÃO
- 3 IMPRIMAÇÃO
- 4 BRITA GRADUADA
- 5 SEIXO ROLADO
- 6 SUB-LEITO EXISTENTE
- 7 MEIO-FIO
- 8 REATERRO DE CALÇADA

MODELO	CÓDIGO	DESCRIÇÃO	DIMENSÕES	QTD.
	R-1	FUNDO VERMELHO LETRAS E ORLA BRANCA	L=0.33m	01
	R-4a	FUNDO BRANCO ORLA VERMELHA SIMBOLOGIA PRETA	Ø=0.33m	01

LEGENDA	
	FAIXA AMARELA CONTÍNUA CENTRAL - E=0,12m
	FAIXA BRANCA CONTÍNUA BORDO - E= 0,12m

NÚM. REF.	DESCRIÇÃO	VERIFICAÇÃO	DATA
PREFEITURA MUNICIPAL DE CAPIVARI DE BAIXO DEPARTAMENTO DE PLANEJAMENTO URBANO			
PAVIMENTAÇÃO - RUA PEDRO ADÃO RODRIGUES			
DESENHO: RODRIGO		DATA: 15/07/2019	FOLHA: 01/01
TOPÓGRAFO: PEDRO PAULO		RESPONSÁVEL: MARILENE	
MÉTODO EMPREGADO: AASHTO 2011 e MAX 4% PARA PISTA SIMPLES.			
CONDIÇÕES DA ESTRADA: PLANA COM VELOCIDADE MÁXIMA DE 40km/h			
SISTEMA DE COORDENADAS: SIRGAS 2000 / UTM ZONE-22 S			
AVENIDA ERNANI COTRIN, Nº: 187 - BAIRRO: CENTRO - CEP: 88.745-000 - CAPIVARI DE BAIXO - SC			