



DETALHE

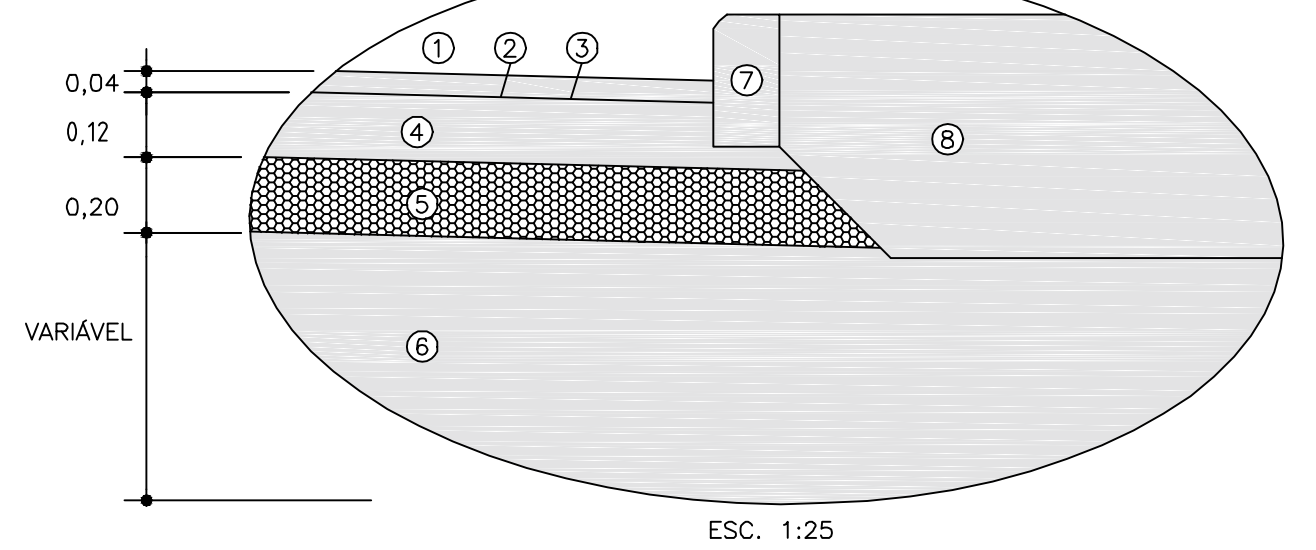


- 1 PISTA DE ROLAMENTO
- 2 PINTURA DE LIGAÇÃO
- 3 IMPRIMAÇÃO
- 4 BRITA GRADUADA
- 5 SEIXO ROLADO
- 6 SUB-LEITO EXISTENTE
- 7 MEIO-FIO
- 8 REATERRO DE CALÇADA

| MODELO | CÓDIGO | DESCRIÇÃO | DIMENSÕES | QTD. |
|---|--------|---|-----------|------|
|  | R-1 | FUNDO VERMELHO LETRAS E ORLA BRANCA | L=0.33m | 01 |

LEGENDA

- FAIXA AMARELA CONTÍNUA CENTRAL - E=0,12m
- FAIXA BRANCA CONTÍNUA BORDO - E= 0,12m
- PAVIMENTAÇÃO
- RECAPIAMENTO


DETALHE MEIO FIO

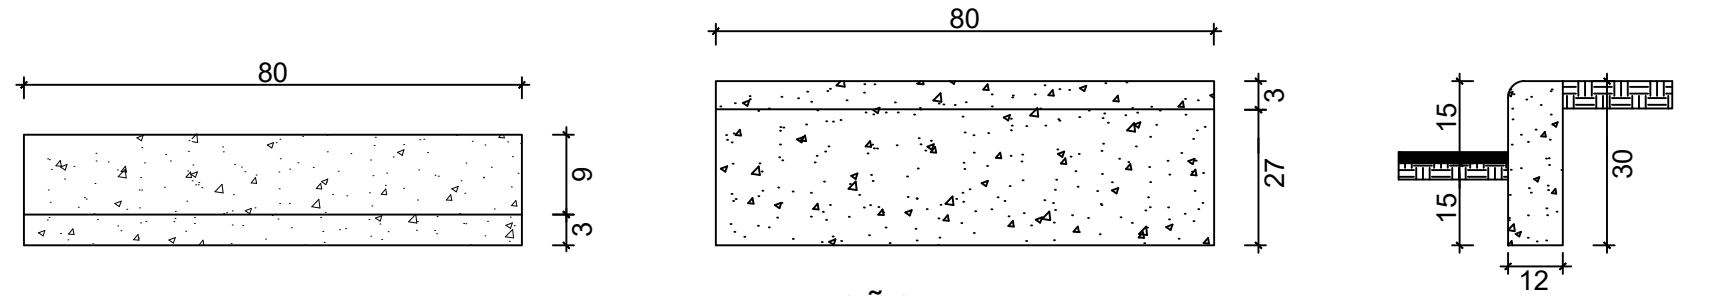


PLANTA BAIXA-(DETALHE MEIO FIO) SEM ESCALA

ELEVACÃO SEM ESCALA


VISTA LATERAL SEM ESCALA

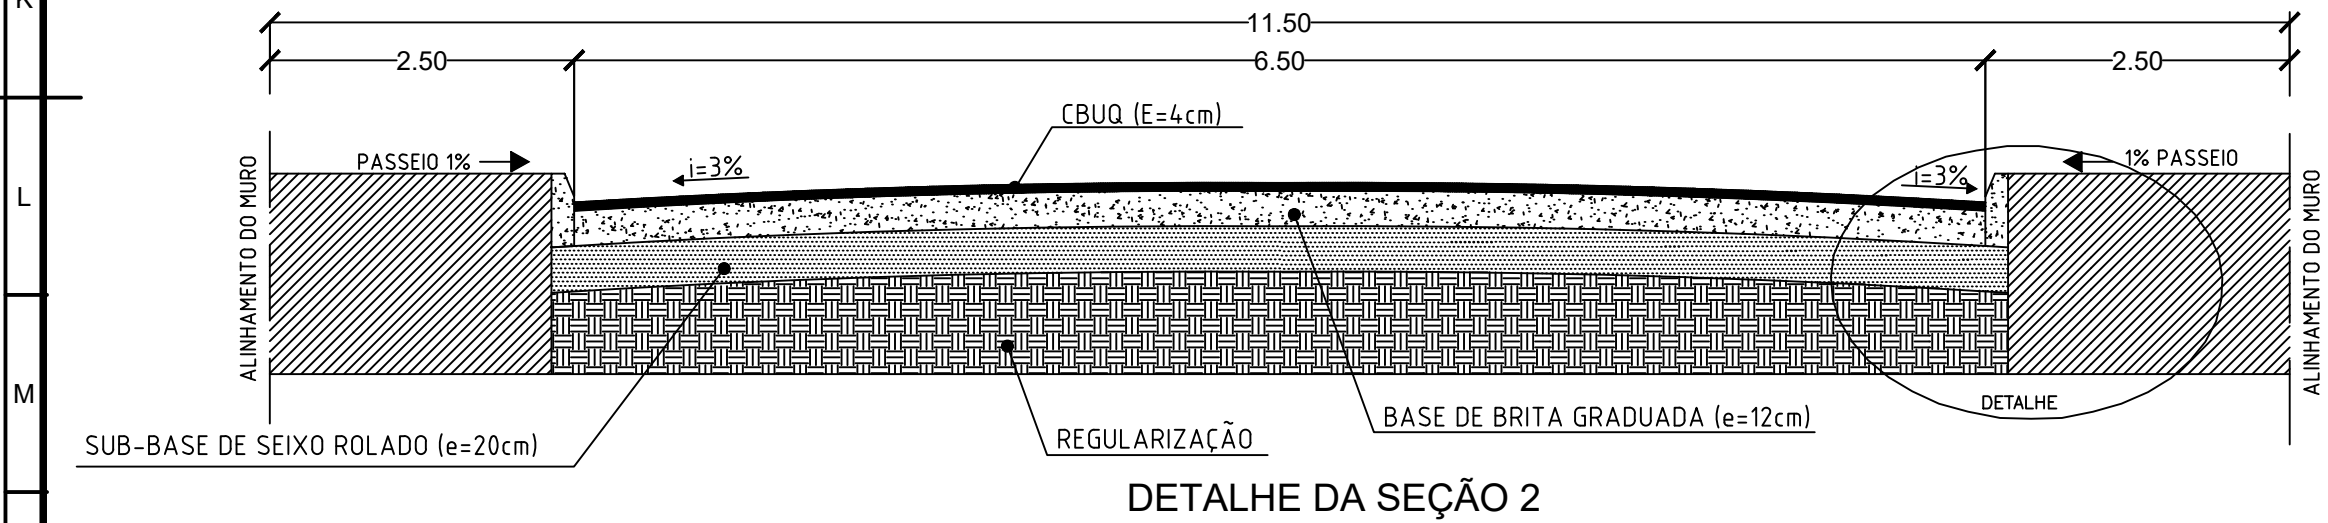

DETALHE DA SEÇÃO 2

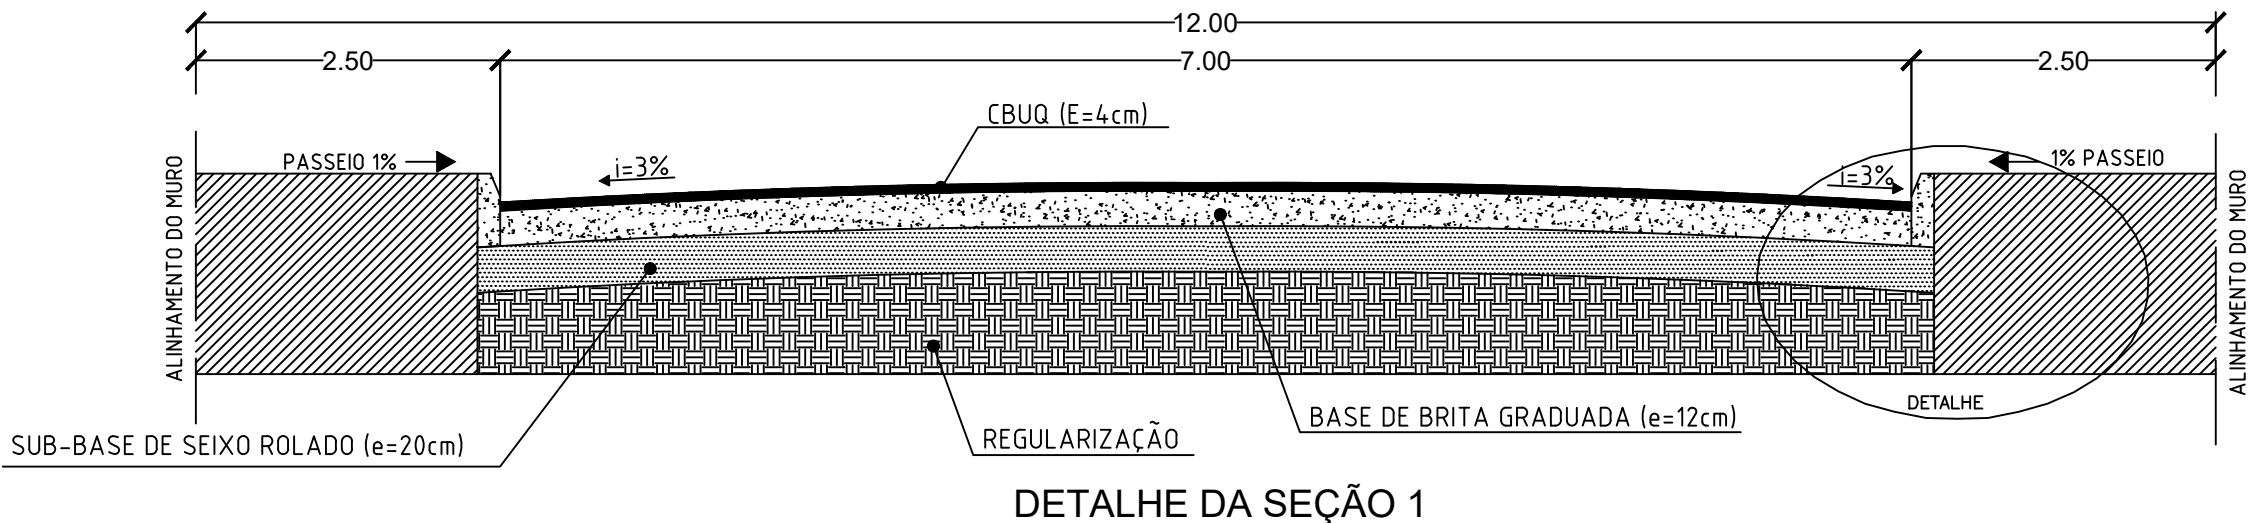

DETALHE DA SEÇÃO 1

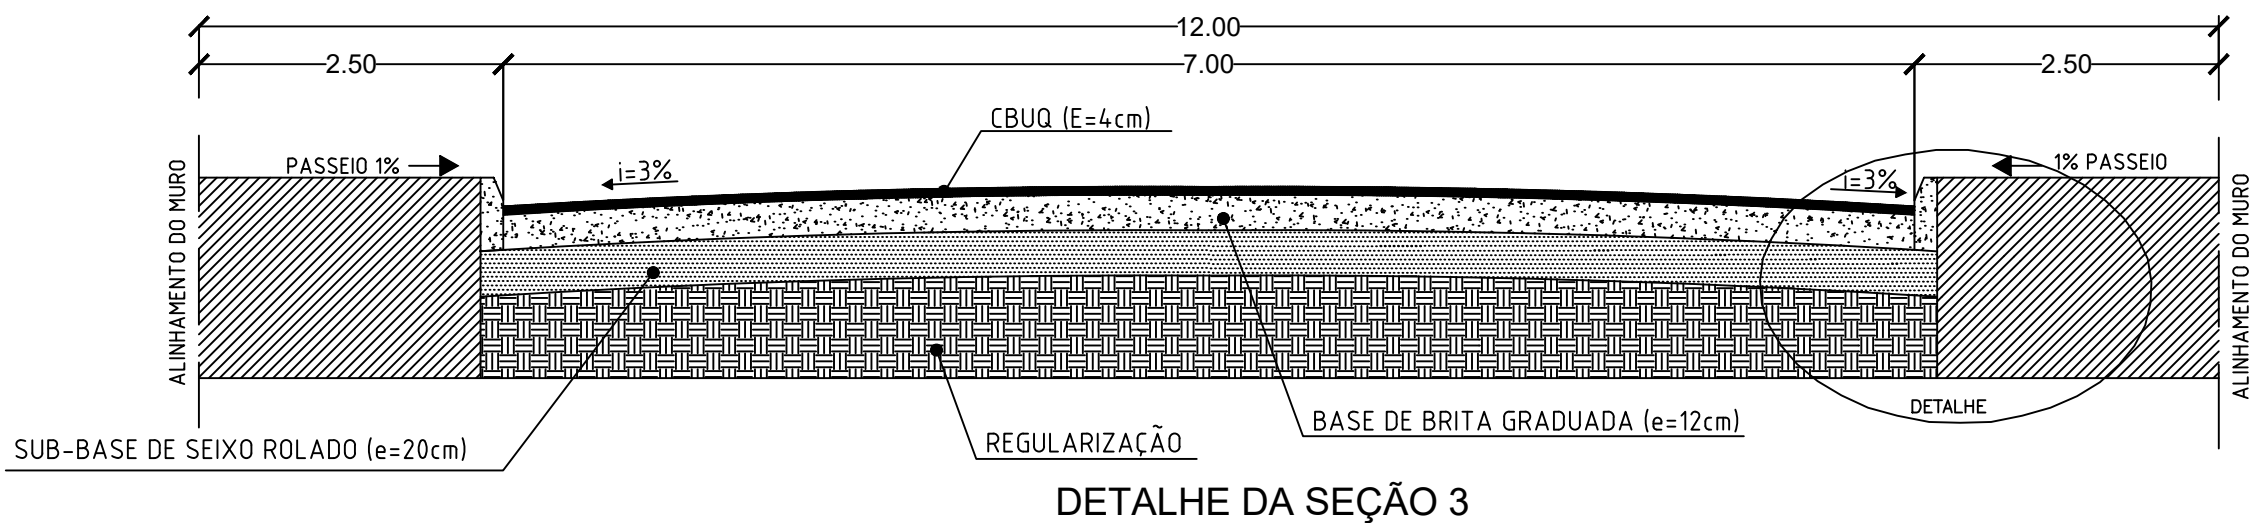

DETALHE DA SEÇÃO 3

