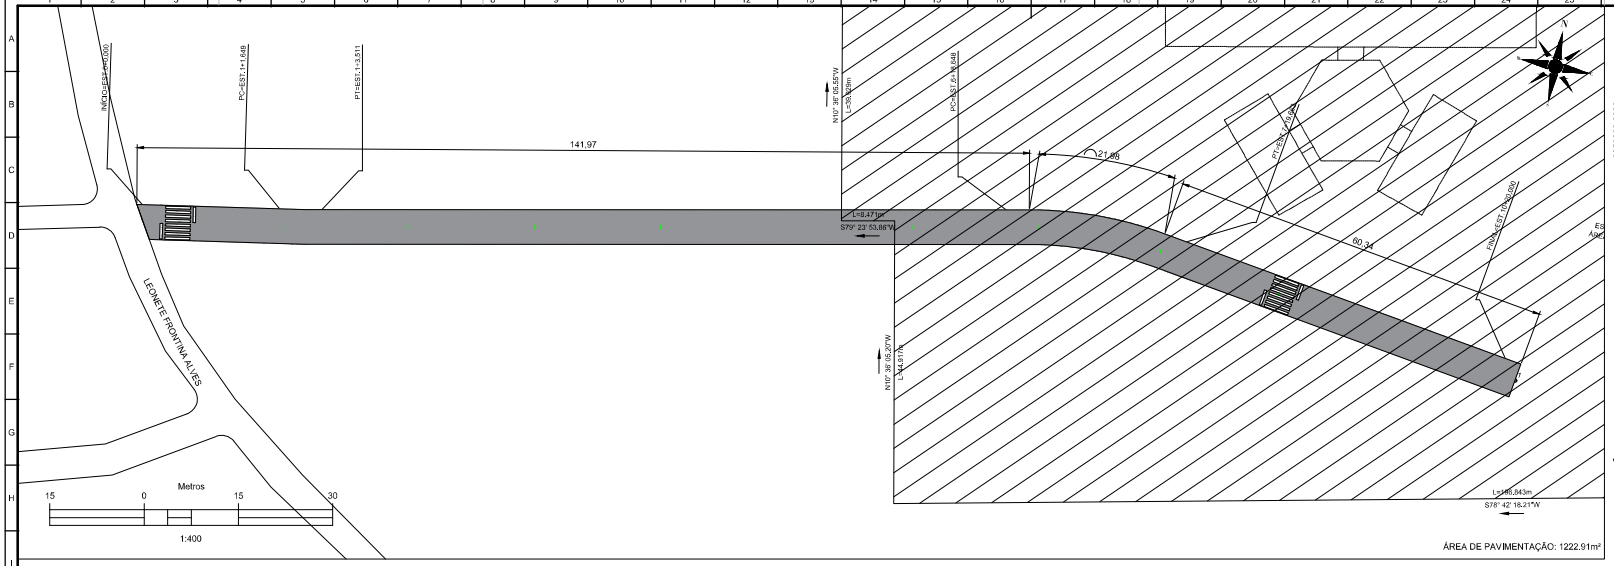

ÁREA DE PAVIMENTAÇÃO: 1222.91m²

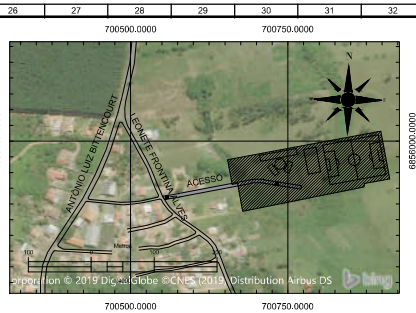

DETALHE

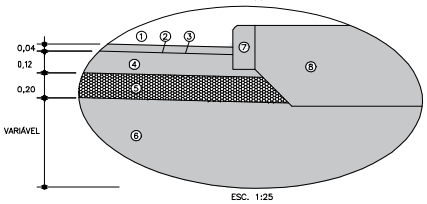

1. PISTA DE ROLAMENTO
2. PINTURA DE LIGAÇÃO
3. IMPRIMAÇÃO
4. BRITA GRADUADA
5. SEIXO ROLADO
6. SUB-LEITO EXISTENTE
7. MEIO-FIO
8. REATERRO DE CALÇADA

PERFIL ALINHAMENTO - ESTRADA ESCOLA RURAL

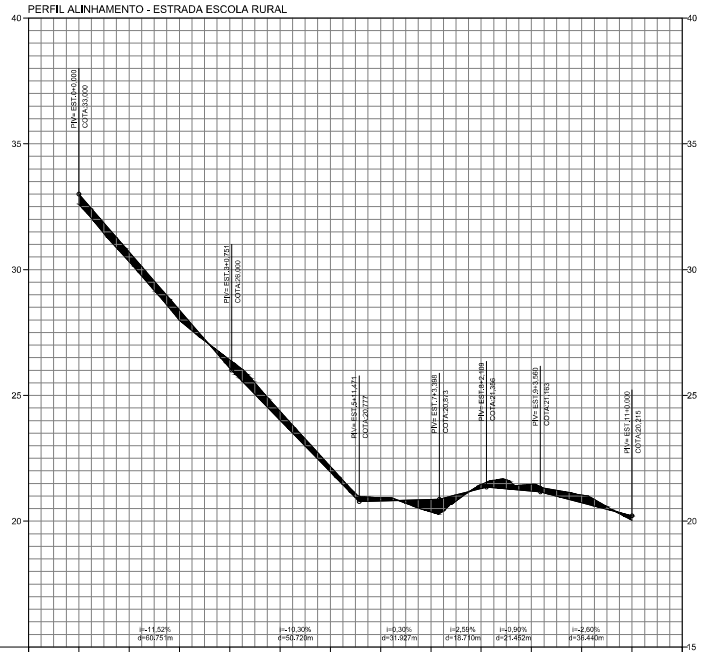

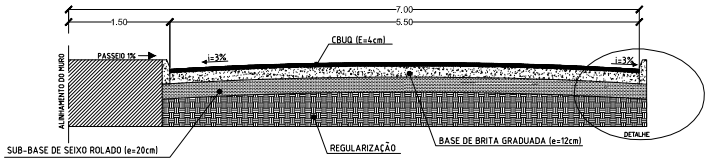

DETALHE DA SEÇÃO

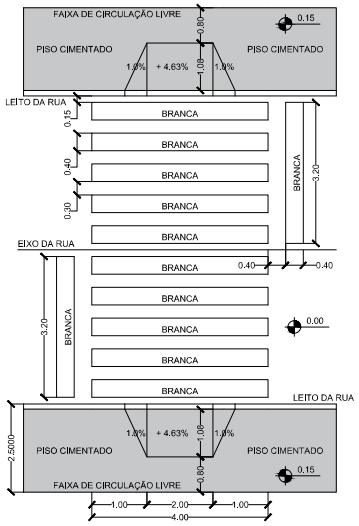

CALÇADA CIMENTADA RÚSTICA EM TODA A EXTENSÃO

DESCRIÇÃO				
MODELO	CÓDIGO	PINTURAS	DIMENSÕES	QTD.
PARE	R-1	FUNDO VERMELHO LETRAS E ORLA BRANCA	L=0.33m	01

LEGENDA

FAIXA AMARELA CONTÍNUA CENTRAL - E=0,12m
FAIXA BRANCA CONTÍNUA BORDO - E= 0,12m

DETALHE MEIO FIO

PLANTA BAIXA-(DETALHE MEIO FIO)
SEM ESCALA

ELEVAÇÃO
SEM ESCALA

VISTA LATERAL
SEM ESCALA

NÚM.	REF.	DESCRIÇÃO	VERIFICAÇÃO	DATA

PREFEITURA MUNICIPAL DE CAPIVARI DE BAIXO
DEPARTAMENTO DE PLANEJAMENTO URBANO

PAVIMENTAÇÃO - ESCOLA RURAL

ESCALA IND.	DESENHO: RODRIGO TOPÓGRAFO: PEDRO PAULO RESPONSÁVEL: MARILENE	DATA: 19/07/2019	FOLHA: 01/01
TAMANHO FOLHA: 594x841mm	MÉTODO EMPREGADO: AASHTO 2011 eMAX 4% PARA PISTA SIMPLES, CONDIÇÕES DA ESTRADA: PLANA COM VELOCIDADE MÁXIMA DE 40Km/h SISTEMA DE COORDENADAS: SIRGAS 2000 / UTM ZONE-22 S		

AVENIDA ERNANI COTRIN, Nº: 187 - BAIRRO: CENTRO - CEP: 88.745-000 - CAPIVARI DE BAIXO - SC