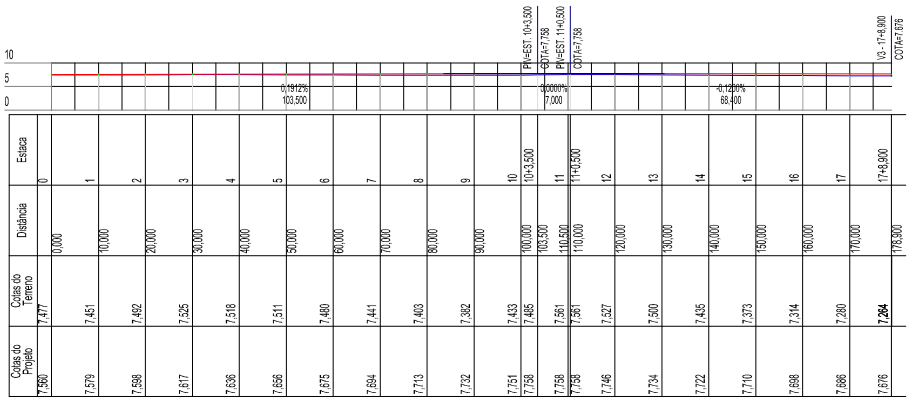

PERFIL LONGITUDINAL - PLANTA PLANIMÉTRICA

ESCALA HORIZONTAL 1:500
ESCALA VERTICAL 1:50

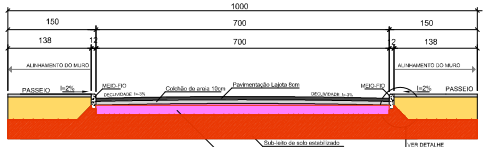

PERFIL TRANSVERSAL PAVIMENTAÇÃO

SEM ESCALA

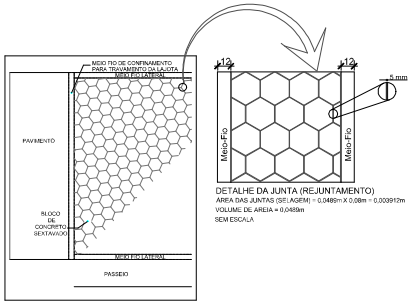

DETALHE DA JUNTA (REJUNTAMENTO)

AREA DAS JUNTAS (SEI_AGERM) = 0,0469m² X 0,06m = 0,003912m

VOLUME DE AREIA = 0,0469m

SEM ESCALA

DETALHE CONFINAMENTO DO BLOCO

SEM ESCALA

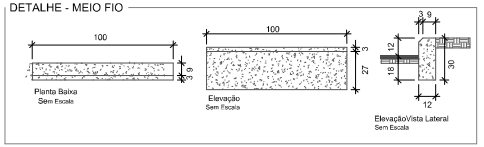

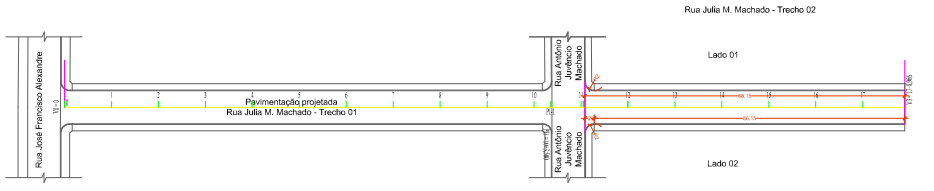

PLANTA PLANIMÉTRICA - PROJETO GEOMÉTRICO

ESCALA 1 : 500

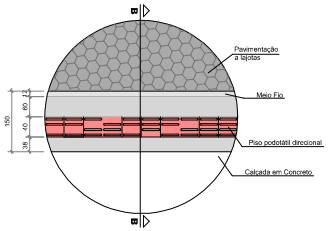

DETALHE - PISO PASSEIO

SEM ESCALA

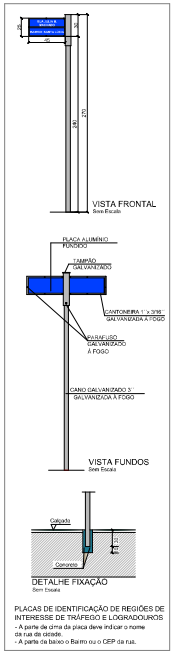

PLACAS DE IDENTIFICAÇÃO DE REGIÕES DE INTERESSE DE TRÁFEGO E LOGRADOUROS

- A parte de cima da placa deve indicar o nome da rua da cidade.
- A parte da baixo o Bairro ou o CEP da rua.

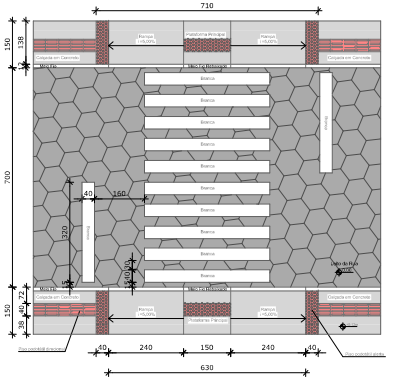

DETALHE FAIXA DE PEDESTRES E RAMPA DE ACESSO

ESCALA 1:75

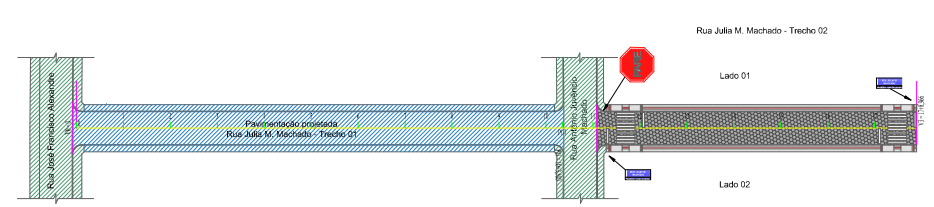

PLANTA PLANIMÉTRICA - PROJETO DE PAVIMENTAÇÃO

ESCALA 1 : 500

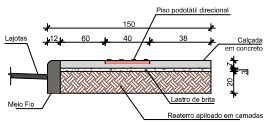

CORTE BB - PISO PASSEIO

SEM ESCALA

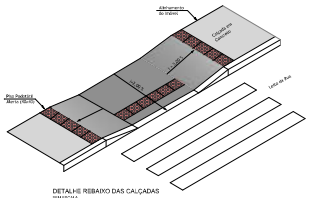

DETALHE REBAIXO DAS CALÇADAS

SEM ESCALA

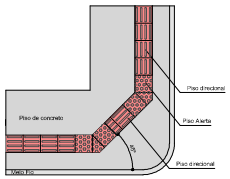

DETALHE - PISO PASSEIO ESQUINA

SEM ESCALA

PLACAS DE REGULAMENTAÇÃO

MODELO DOS SINAIS	CÓDIGO	PINTURAS	DIMENSÕES	QUANT.
PARE	R - 1	FUNDO VERMELHO LETRAS E ORLAS BRANCA	L = 0,33	01

PLACAS DE NOMENCLATURA DAS RUAS

MODELO DOS SINAIS	CÓDIGO	PINTURAS	DIMENSÕES	QUANT.
RUA JULIA M. MACHADO	1	FUNDO AZUL LETRAS BRANCAS	0,45 x 0,25	02

DETALHES PARA LOCAÇÃO DE PLACAS

SEM ESCALA

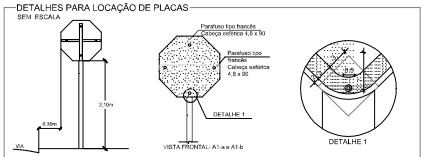

LEGENDA :

Eixo		Meio-fio de travamento	
Perfil Natural		Rebaixamento de calçada	
Greide de pavimentação		Pavimentação projetada	

CALÇADA EM CONCRETO	PISO DIRECIONAL	PISO ALERTA	MEIO-FIO
Lado 01 = 66,48 m²	20,79 m²	3,39 m²	69,31 m
Lado 02 = 66,48 m²	20,79 m²	3,39 m²	69,31 m
Confinamento de lajota			18,00 m
Total = 132,96 m²	41,58 m²	6,78 m²	156,62 m

AMUREL

ASSOCIAÇÃO DE MUNICÍPIOS DA REGIÃO DE LAGUNA

REPÚBLICA FEDERATIVA DO BRASIL
ESTADO DE SANTA CATARINA
MUNÍCIPIO DE CAPIVARI DE BAIXO

Título

PROJETO BÁSICO DE ENGENHARIA

Referente
PAVIMENTAÇÃO COM LAJOTAS ACESSIBILIDADE SINALIZAÇÃO VIARIA
AREA A PAVIMENTAR = 460,51 m²
EXTENSÃO TOTAL = 68,01 m
MEIO-FIO TOTAL = 156,62 m

Contendo
PERFIL LONGITUDINAL
PROJETO GEOMÉTRICO
PROJETO DE PAVIMENTAÇÃO
DETALHES

Endereço da Obra
RUA JULIA M. MACHADO - BAIRRO SANTA LÚCIA
CAPIVARI DE BAIXO/SC

Associado
MUNICIPIO DE CAPIVARI DE BAIXO
CNPJ/MF - 95.780.441/0001-60

Medidas Lineares

Desenho
ACAD. ENG. CAROLINA STUEPP HEIDEMANN
ACAD. ENG. HELOISA TACIANO PEDROSO

Resp. Projeto
JOÃO ROBERTO SMANIA CATANEO
Engenheiro Civil CREA/SC - 107251

Data
ABRIL/2019

Escala
INDICADA

Art. Nº

Nome do Arquivo
PAV_DRE_Rua Julia M. Machado_T2_25-04-2019

Toxot Nº
201938457

Folha Nº
02/04

FORMATO A1-(594mm x 841 mm)