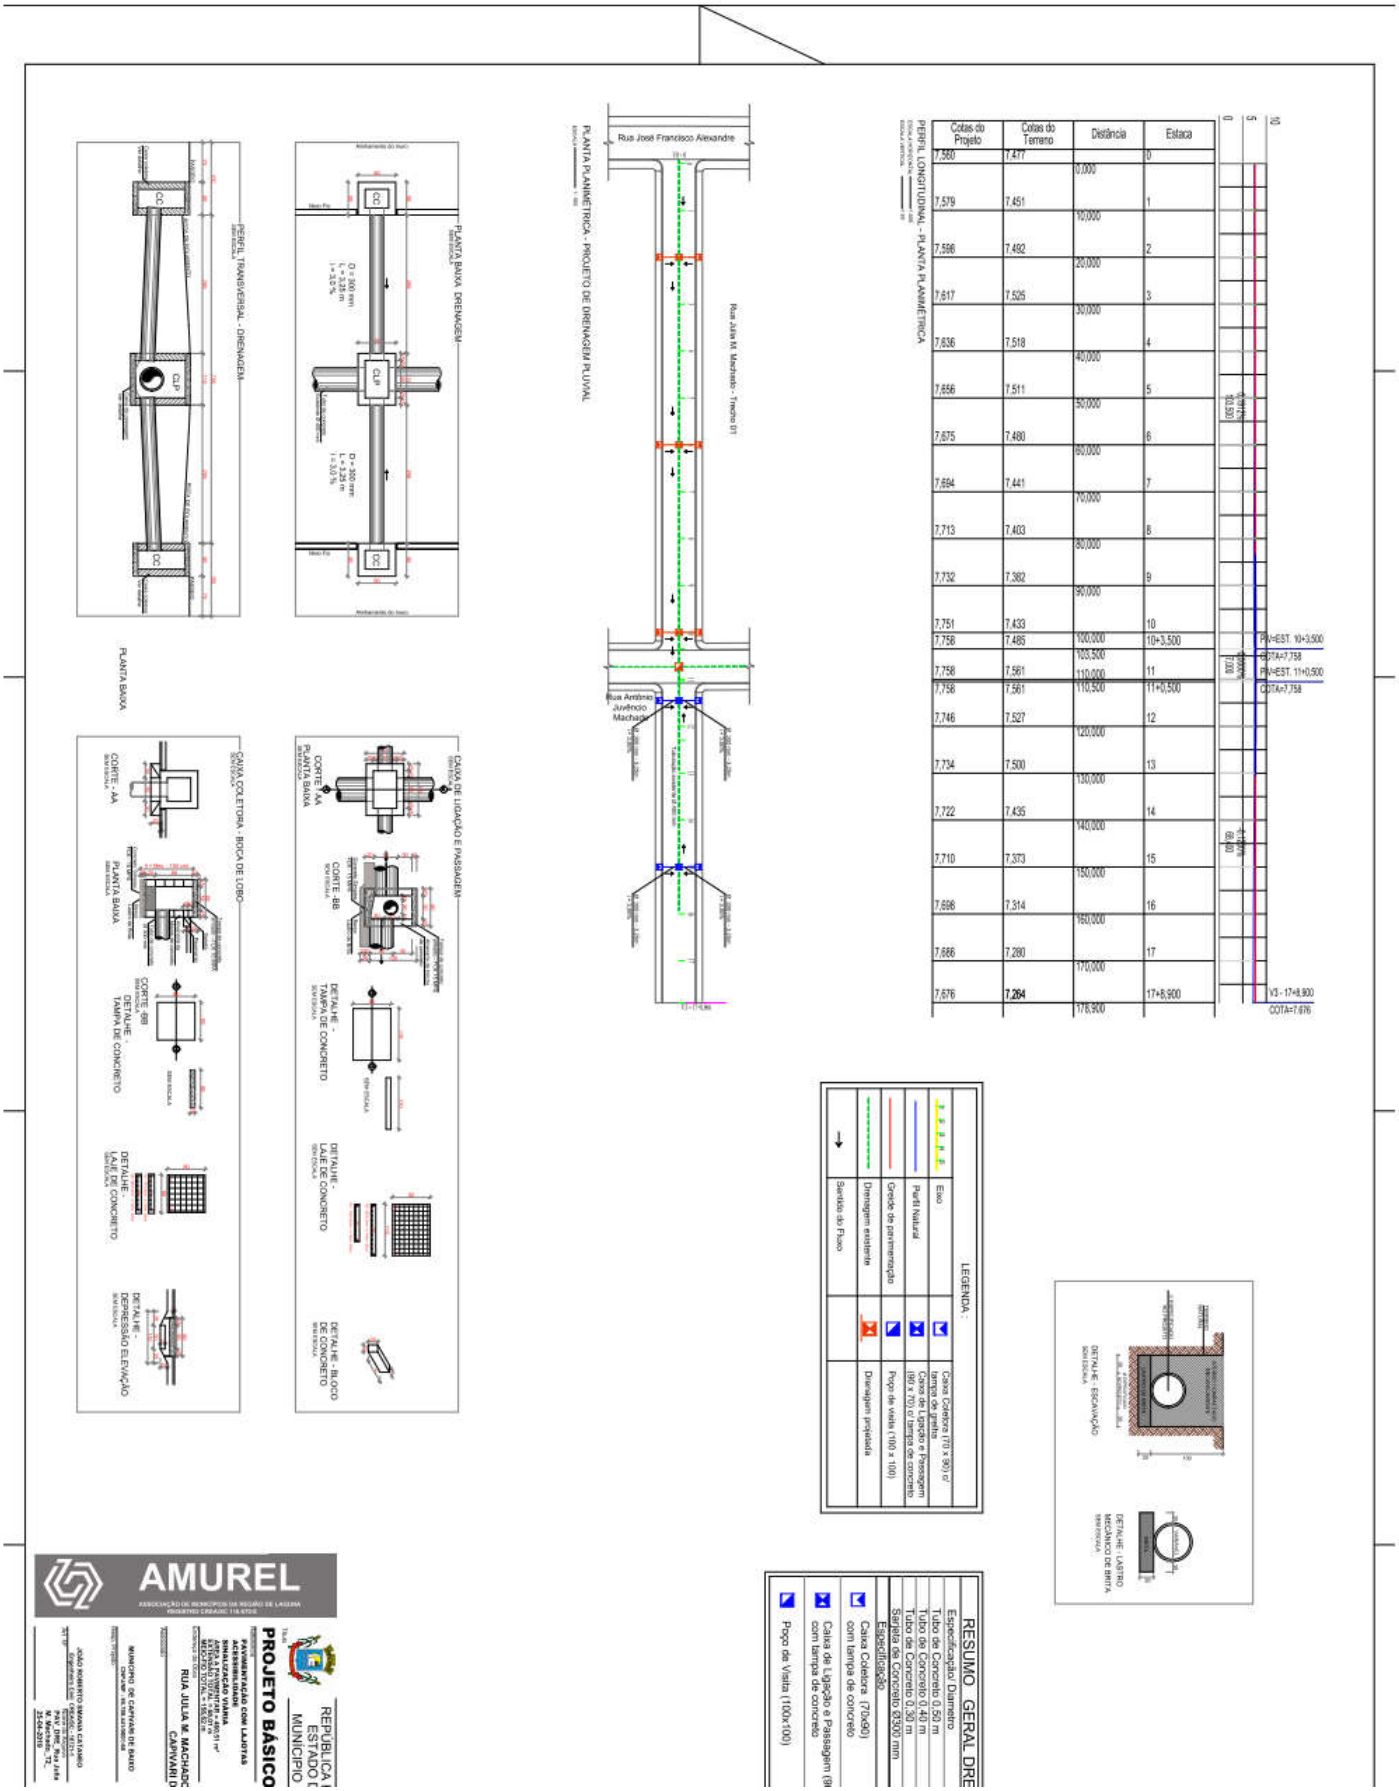
PERFIL LONGITUDINAL - PLANTA PLANIMÉTRICA
Cotas do Projeto
Cotas do Terreno
Distância
Estaca
PLANTA PLANIMETRICA - PROJETO DE DRENAGEM PLUVIAL
Rua José Francisco Alexandre
Rua Julia M. Machado - Trecho 01
Rua Antônio Juvêncio Machado
PLANTA BAIXA - DRENAGEM
PERFIL TRANSVERSAL - DRENAGEM
PLANTA BAIXA
CAIXA COLETORA - BOCA DE LOBO
CAIXA DE LIGAÇÃO E PASSAGEM
LEGENDA :
Eixo
Perfil Natural
Greide de pavimentação
Sentido do Fluxo
Caixa Coletora (100 x 90) c/ tampa de ferro
Caixa de Ligação e Passagem (80 x 70) c/ tampa de concreto
Poço de visita (100 x 100)
Drenagem projetada
RESUMO GERAL DRE
Especificação Diametro
Tubo de Concreto 0,50 m
Tubo de Concreto 0,40 m
Tubo de Concreto 0,30 m
Sarjeta de Concreto Ø300 mm
Especificação
Caixa Coletora (70x90) com tampa de concreto
Caixa de Ligação e Passagem (8 com tampa de concreto
Poço de Visita (100x100)
AMUREL
PROJETO BÁSICO
RUA JULIA M. MACHADO
CAPIVARI