




PLANTA DE SITUAÇÃO
ESC.: 1/500

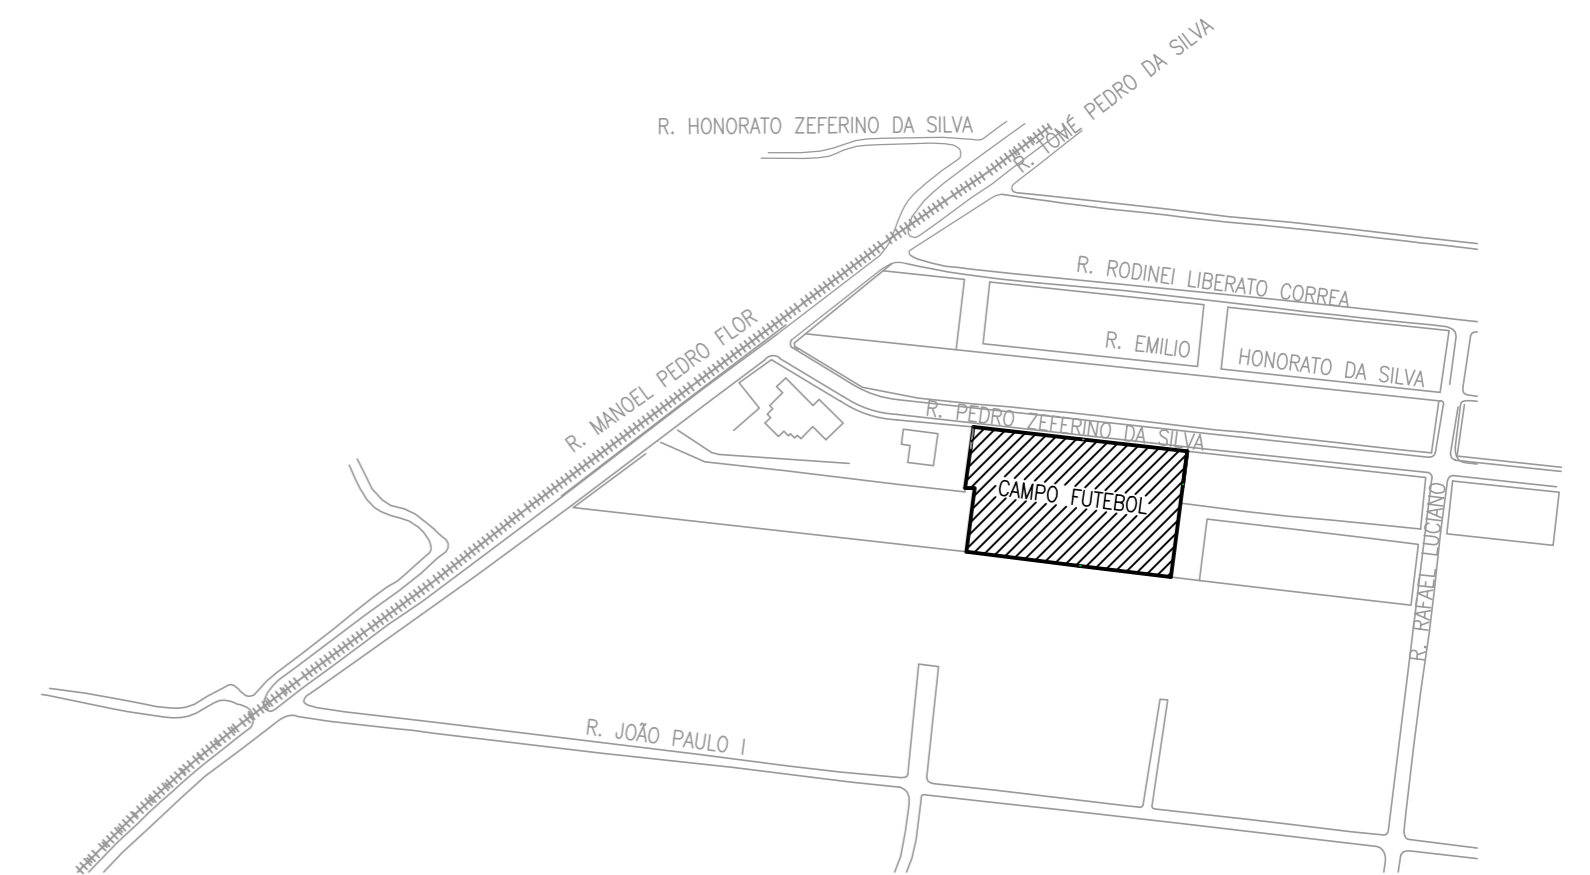

LOCALIZAÇÃO
ESC.: 1/3500

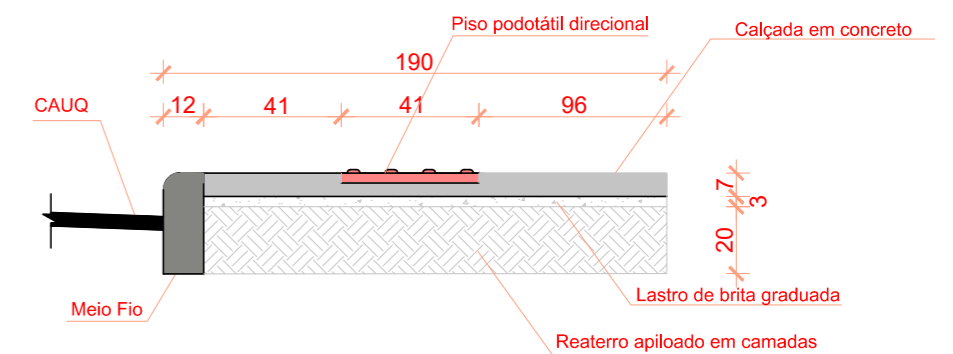

DETALHE PISO PASSEIO
SEM ESCALA

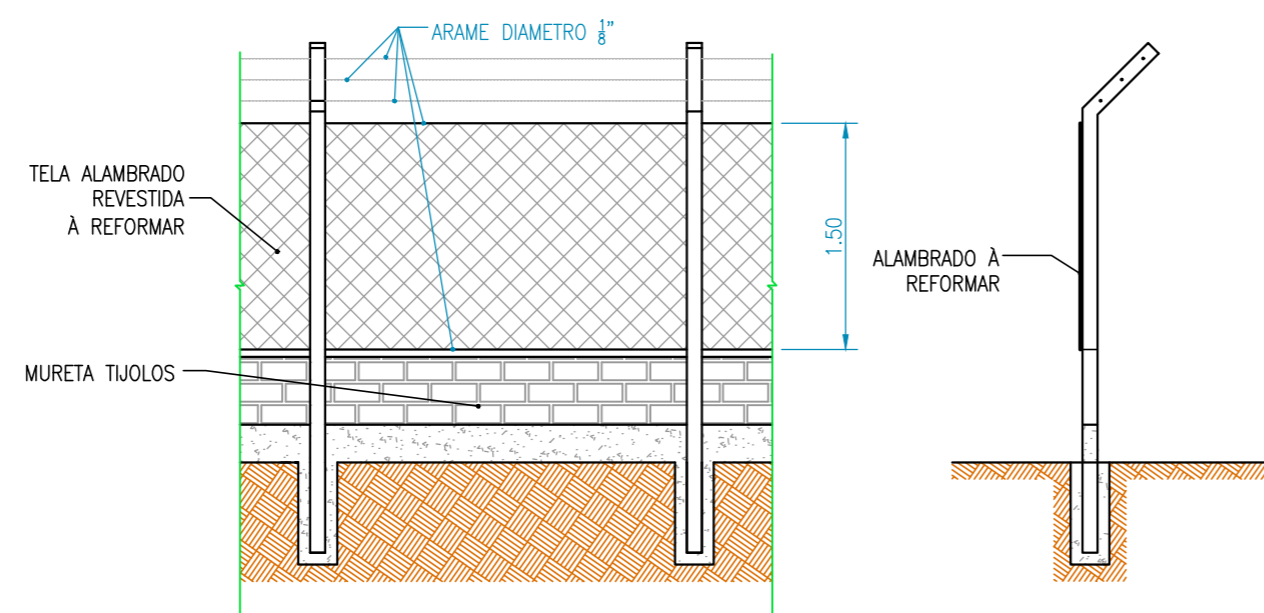

DETALHE ALAMBRADO
ESC.: 1/50



PREFEITURA MUNICIPAL DE CAPIVARI DE BAIXO

DEPARTAMENTO DE PLANEJAMENTO URBANO

DESCRIÇÃO DA OBRA: CONSTRUÇÃO VESTIÁRIO/ REFORMA CAMPO FUTEBOL TRÊS DE MAIO
LOCAL: RUA PEDRO ZEFERINO DA SILVA - CAPIVARI DE BAIXO - SC

DES. / PROJ. CESAR

RESP. TÉCNICO

PRANCHA

DATA
21/03/2019

ESCALA:
INDICADA

MARILENE MANOEL ALEXANDRE
ENGª CIVIL - CREA 054883-0

01 / 01

AVENIDA ERNANI COTRIN, Nº 187- BAIRRO CENTRO- CEP 88.745-000 - CAPIVARI DE BAIXO, SC - FONE (048)3621-4400