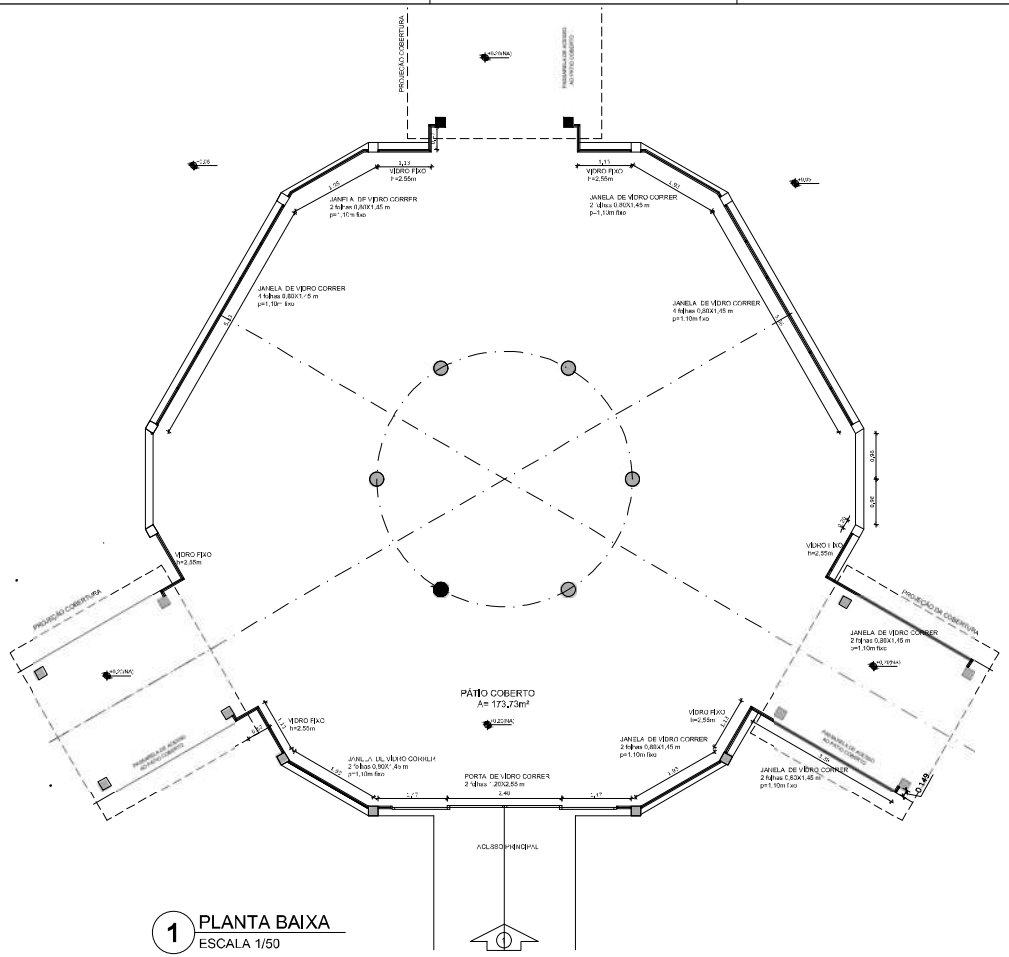

1 PLANTA BAIXA
ESCALA 1/50

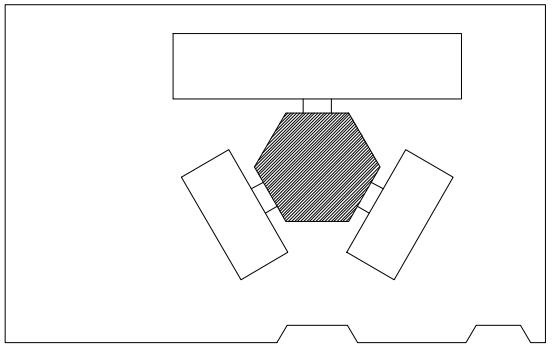

CROQUI DE REFERÊNCIA
ESCALA: 1/350

3 VISTA 1
ESCALA 1/50

PREFEITURA MUNICIPAL DE CAPIVARI DE BAIXO
DEPARTAMENTO DE PLANEJAMENTO URBANO

DESCRIÇÃO DA OBRA: FECHAMENTO PÁTIO CENTRAL EMEB VITÓRIO MARIGONI
LOCAL: RUA ANTONIO LUIZ BITTENCOURT
GOV.: NUMERO HOTPANA
MUNICÍPIO: CAPIVARI DE BAIXO - SC
ÁREA (m²): - ÁREA DO TERRENO (m²): -

DATA DO DESENHO	DESENHO	TOPOGRAFIA	RESP. TÉCNICO	PRANCHA
19/ /2019	-			01 / 01
ESCALA: INDICADA				