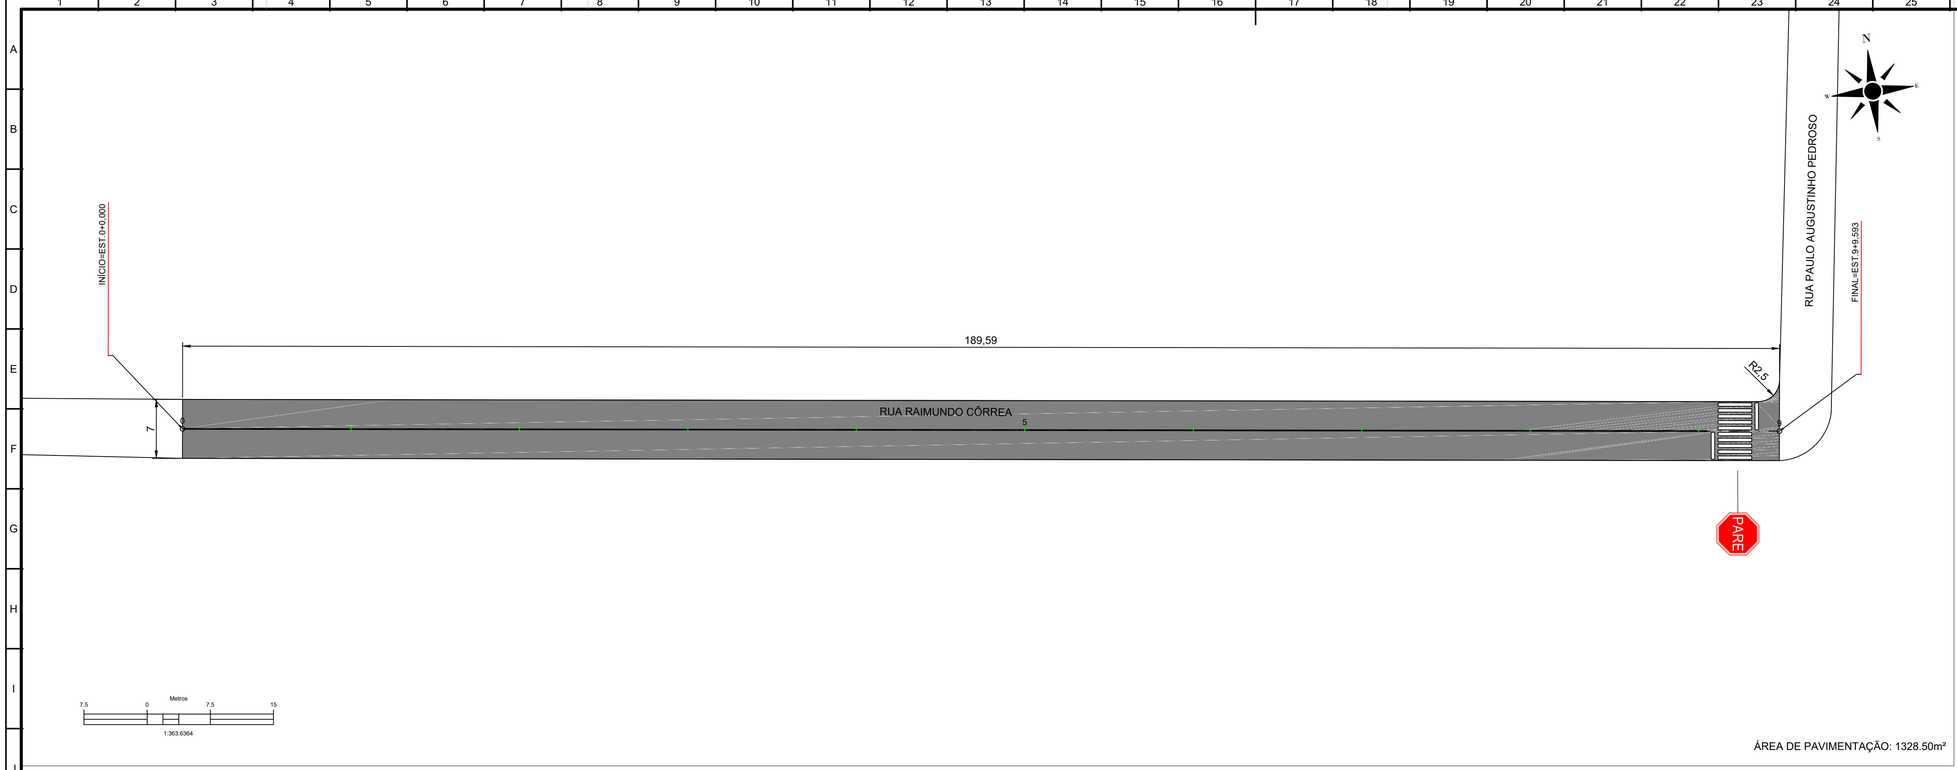

ÁREA DE PAVIMENTAÇÃO: 1328.50m²

DETALHE

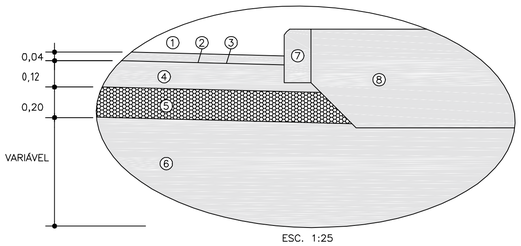

ESC. 1:25

1. PISTA DE ROLAMENTO
2. PINTURA DE LIGAÇÃO
3. IMPRIMAÇÃO
4. BRITA GRADUADA
5. SEIXO ROLADO
6. SUB–LEITO EXISTENTE
7. MEIO–FIO
8. REATERRO DE CALÇADA

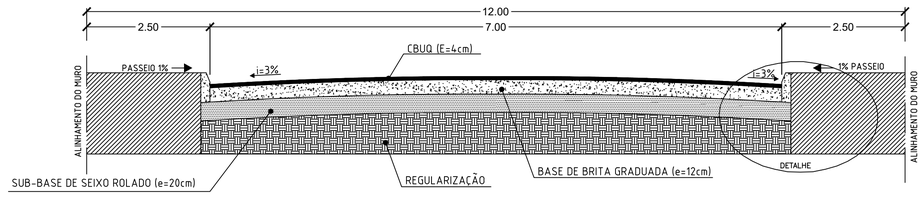

DETALHE MEIO FIO

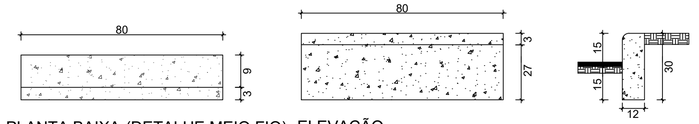

PLANTA BAIXA-(DETALHE MEIO FIO) SEM ESCALA

ELEVAÇÃO SEM ESCALA

VISTA LATERAL SEM ESCALA

DESCRIÇÃO				
MODELO	CÓDIGO	PINTURAS	DIMENSÕES	QTD.
PARE	R-1	FUNDO VERMELHO LETRAS E ORLA BRANCA	L=0.33m	01

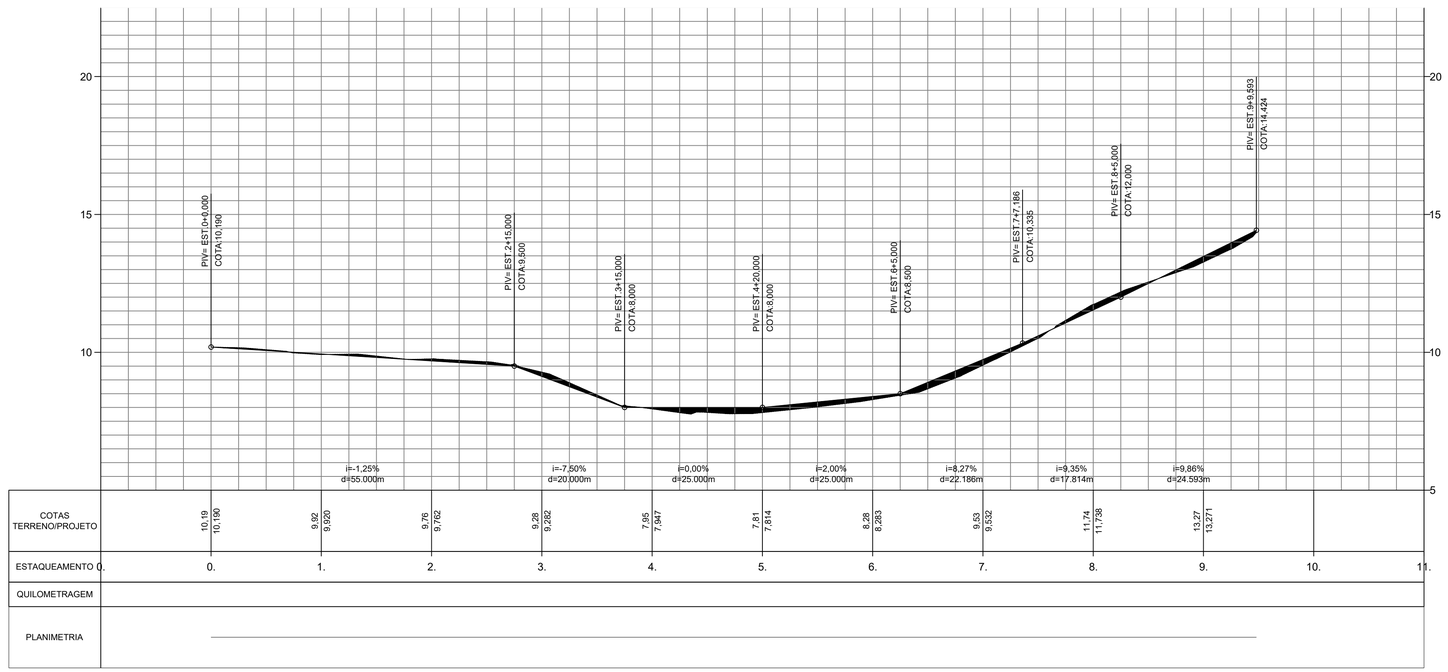

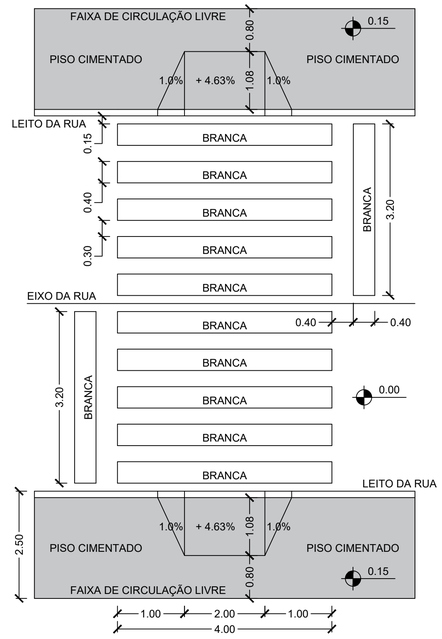

CALÇADA CIMENTADA RÚSTICA EM TODA A EXTENSÃO

LEGENDA

- FAIXA AMARELA CONTÍNUA CENTRAL - E=0,12m
- FAIXA BRANCA CONTÍNUA BORDO - E= 0,12m

NÚM.	REF.	DESCRIÇÃO	VERIFICAÇÃO	DATA

PREFEITURA MUNICIPAL DE CAPIVARI DE BAIXO

DEPARTAMENTO DE PLANEJAMENTO URBANO

PAVIMENTAÇÃO - RUA RAIMUNDO CÔRREA

DESENHO: RODRIGO
TOPÓGRAFO: PEDRO PAULO
RESPONSÁVEL: MARILENE

DATA: 15/08/2019

FOLHA: 01/01

ESCALA IND.

TAMANHO FOLHA: 594x841mm

MÉTODO EMPREGADO: AASHTO 2011 eMAX 4% PARA PISTA SIMPLES, CONDIÇÕES DA ESTRADA: PLANA COM VELOCIDADE MÁXIMA DE 40Km/h

SISTEMA DE COORDENADAS: SIRGAS 2000 / UTM ZONE-22 S

AVENIDA ERNANI COTRIN, Nº: 187 - BAIRRO: CENTRO - CEP: 88.745-000 - CAPIVARI DE BAIXO - SC