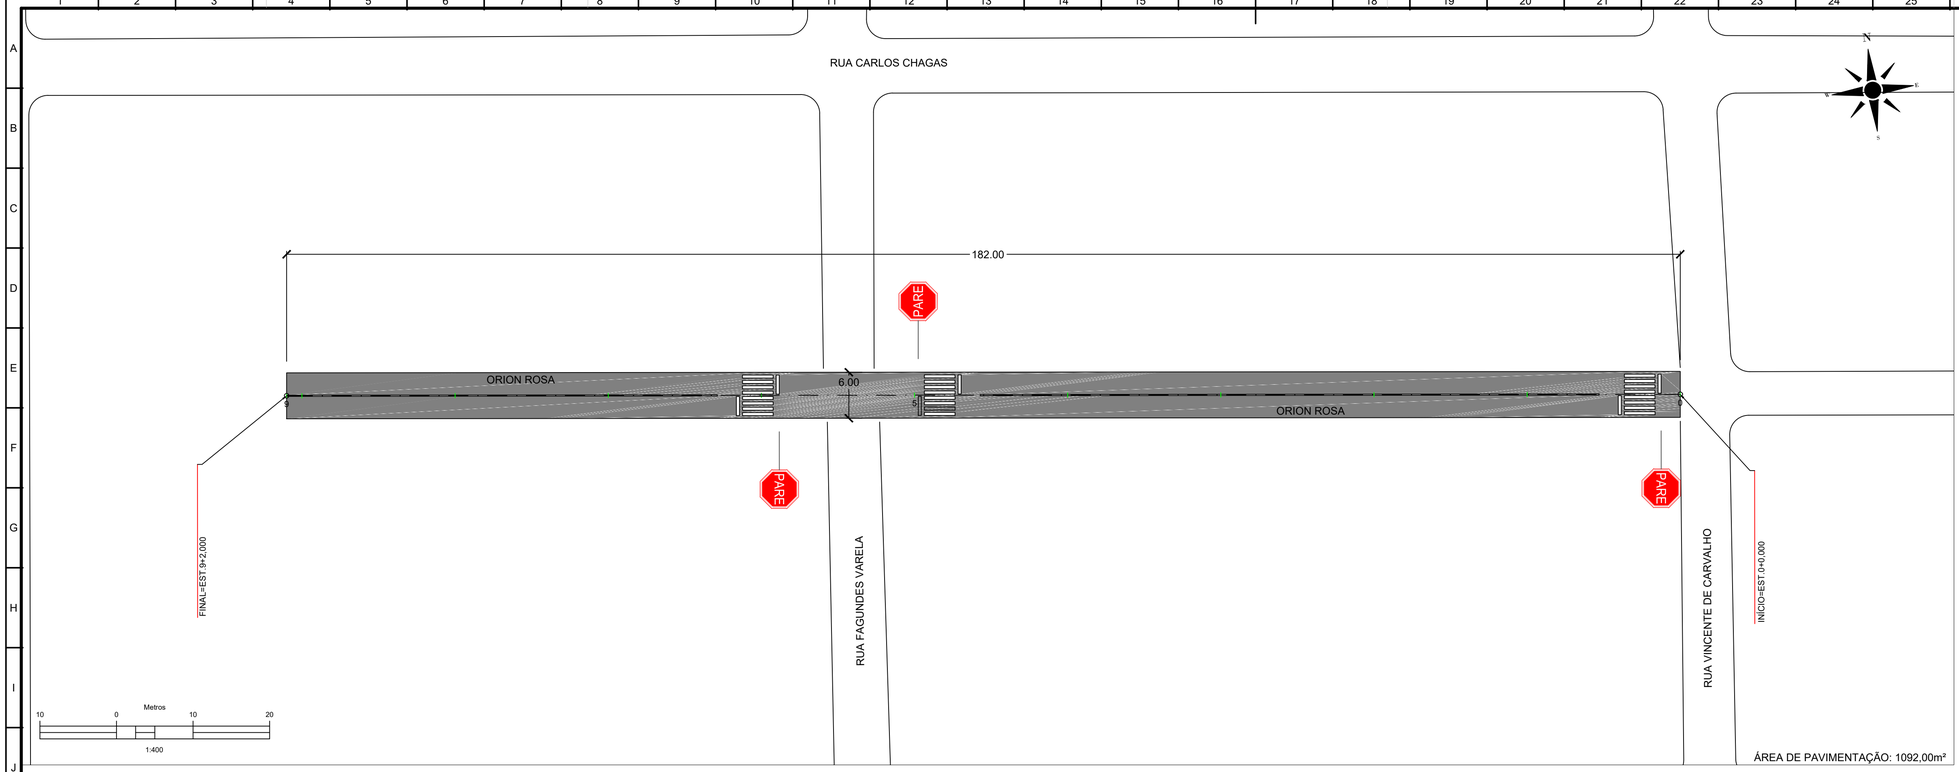

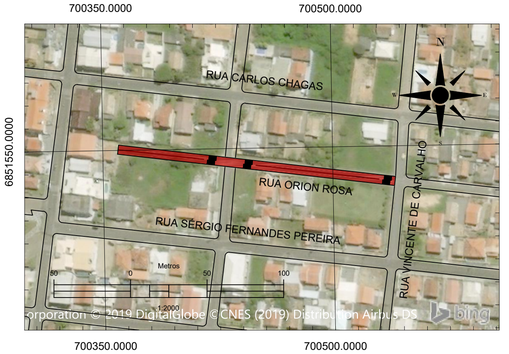

DETALHE

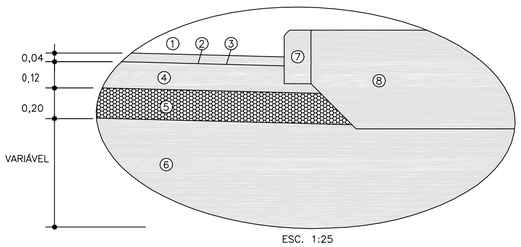

1. PISTA DE ROLAMENTO
2. PINTURA DE LIGAÇÃO
3. IMPRIMAÇÃO
4. BRITA GRADUADA
5. SEIXO ROLADO
6. SUB–LEITO EXISTENTE
7. MEIO–FIO
8. REATERRO DE CALÇADA

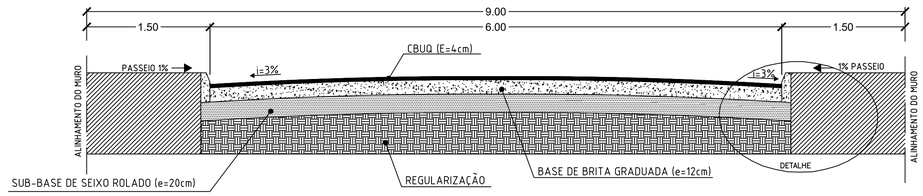

DETALHE MEIO FIO

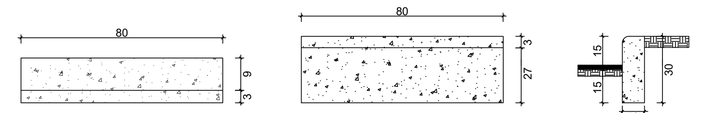

PLANTA BAIXA-(DETALHE MEIO FIO) SEM ESCALA

ELEVAÇÃO SEM ESCALA

VISTA LATERAL SEM ESCALA

DESCRIÇÃO				
MODELO	CÓDIGO	PINTURAS	DIMENSÕES	QTD.
PARE	R-1	FUNDO VERMELHO LETRAS E ORLA BRANCA	L=0.33m	01

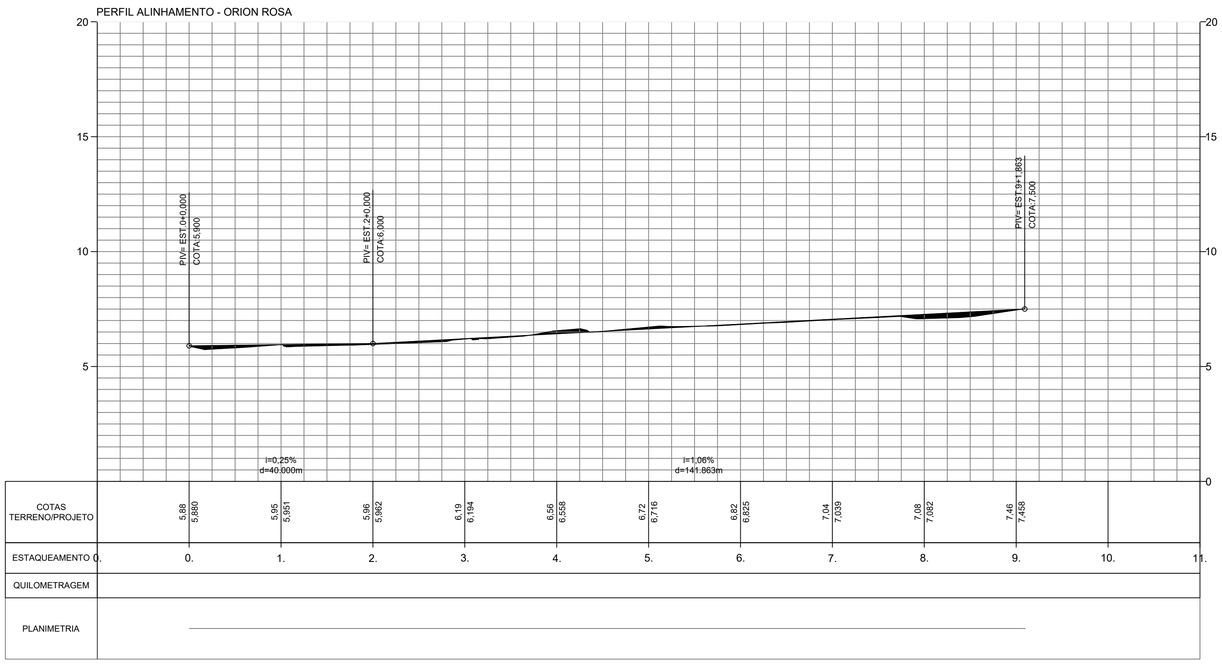

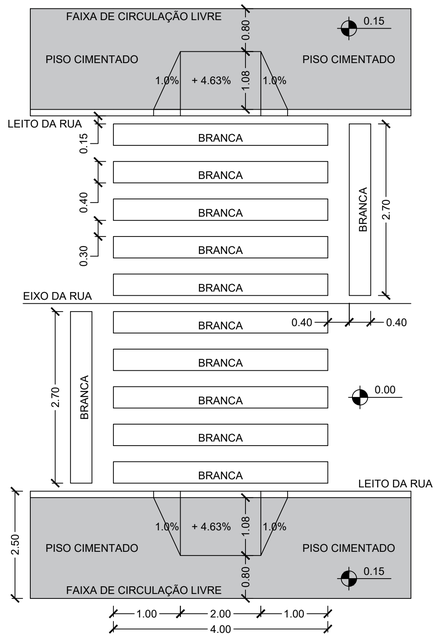

CALÇADA CIMENTADA RÚSTICA EM TODA A EXTENSÃO

LEGENDA

FAIXA AMARELA CONTÍNUA CENTRAL - E=0,12m

FAIXA BRANCA CONTÍNUA BORDO - E= 0,12m

NÚM.	REF.	DESCRIÇÃO	VERIFICAÇÃO	DATA
01	k8	ALTERAÇÃO DA LARGURA DA PISTA DE 7m PARA 6m	MARILENE	11/10/2019

PREFEITURA MUNICIPAL DE CAPIVARI DE BAIXO

DEPARTAMENTO DE PLANEJAMENTO URBANO

PAVIMENTAÇÃO - ORION ROSA

DESENHO: RODRIGO

TOPÓGRAFO: PEDRO PAULO

RESPONSÁVEL: MARILENE

DATA: 09/10/2019

FOLHA: 01/01

ESCALA IND.

TAMANHO FOLHA: 594x841mm

MÉTODO EMPREGADO: AASHTO 2011 eMAX 4% PARA PISTA SIMPLES, CONDIÇÕES DA ESTRADA: PLANA COM VELOCIDADE MÁXIMA DE 40Km/h

SISTEMA DE COORDENADAS: SIRGAS 2000 / UTM ZONE-22 S

AVENIDA ERNANI COTRIN, Nº: 187 - BAIRRO: CENTRO - CEP: 88.745-000 - CAPIVARI DE BAIXO - SC