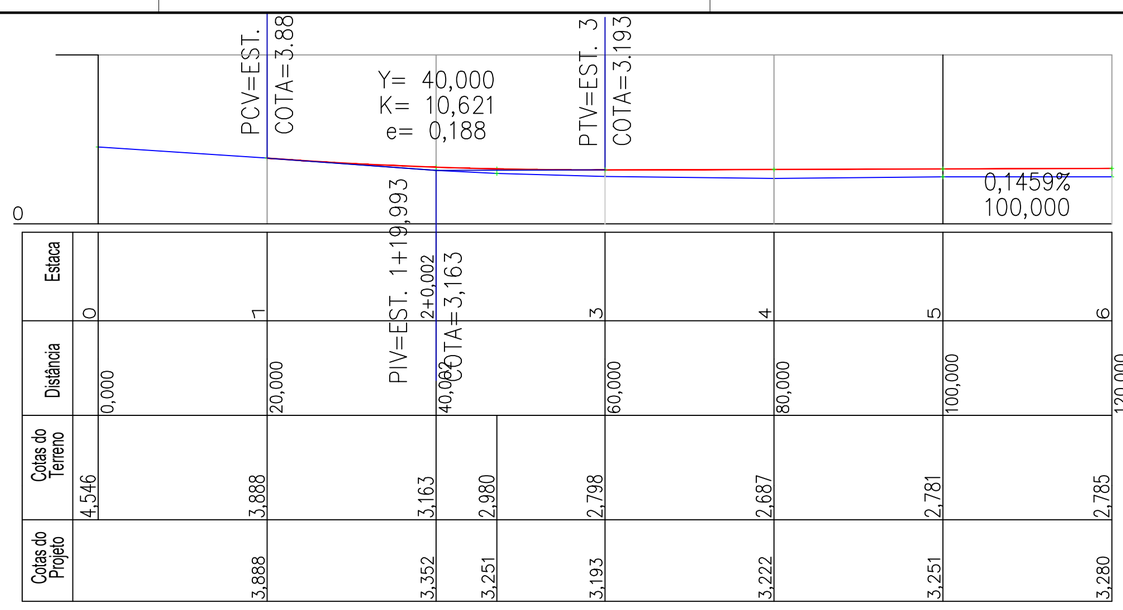


| LEGENDA | | | |
|---|---|---|---|
| 1 3 3 4 5 | Eixo | | Caixa Coletora (70 x 90) |
| | Pavimentação existente | | Caixa de Ligação e Passagem (110 x 80) |
| | Sinalização podotátil direcional | → | Sentido do Fluxo |
| | Pavimentação asfáltica projetada | | Drenagem existente |

## PLACAS DE REGULAMENTAÇÃO

| MODELO DOS SINAIS | CÓDIGO | PINTURAS | DIMENSÕES | QUANT. |
|---|---|---|---|---|
| PARE | R - 1 | FUNDO VERMELHO LETRAS E ORLAS BRANCA | L = 0,33 | 01 |

## RESUMO GERAL

| Especificação/ Diametro | Extensão | Obs. |
|---|---|---|
| Tubo de Concreto 0,50 m | ____ | ____ |
| Tubo de Concreto 0,40 m | 19,50 m | ____ |
| Tubo de Concreto 0,30 m | ____ | ____ |
| **Especificação** | **Quantidades** | **Obs.** |
| Caixa Coletora (70x90) | 06 | ____ |
| Caixa de Ligação e Passagem (110x80) | 03 | ____ |

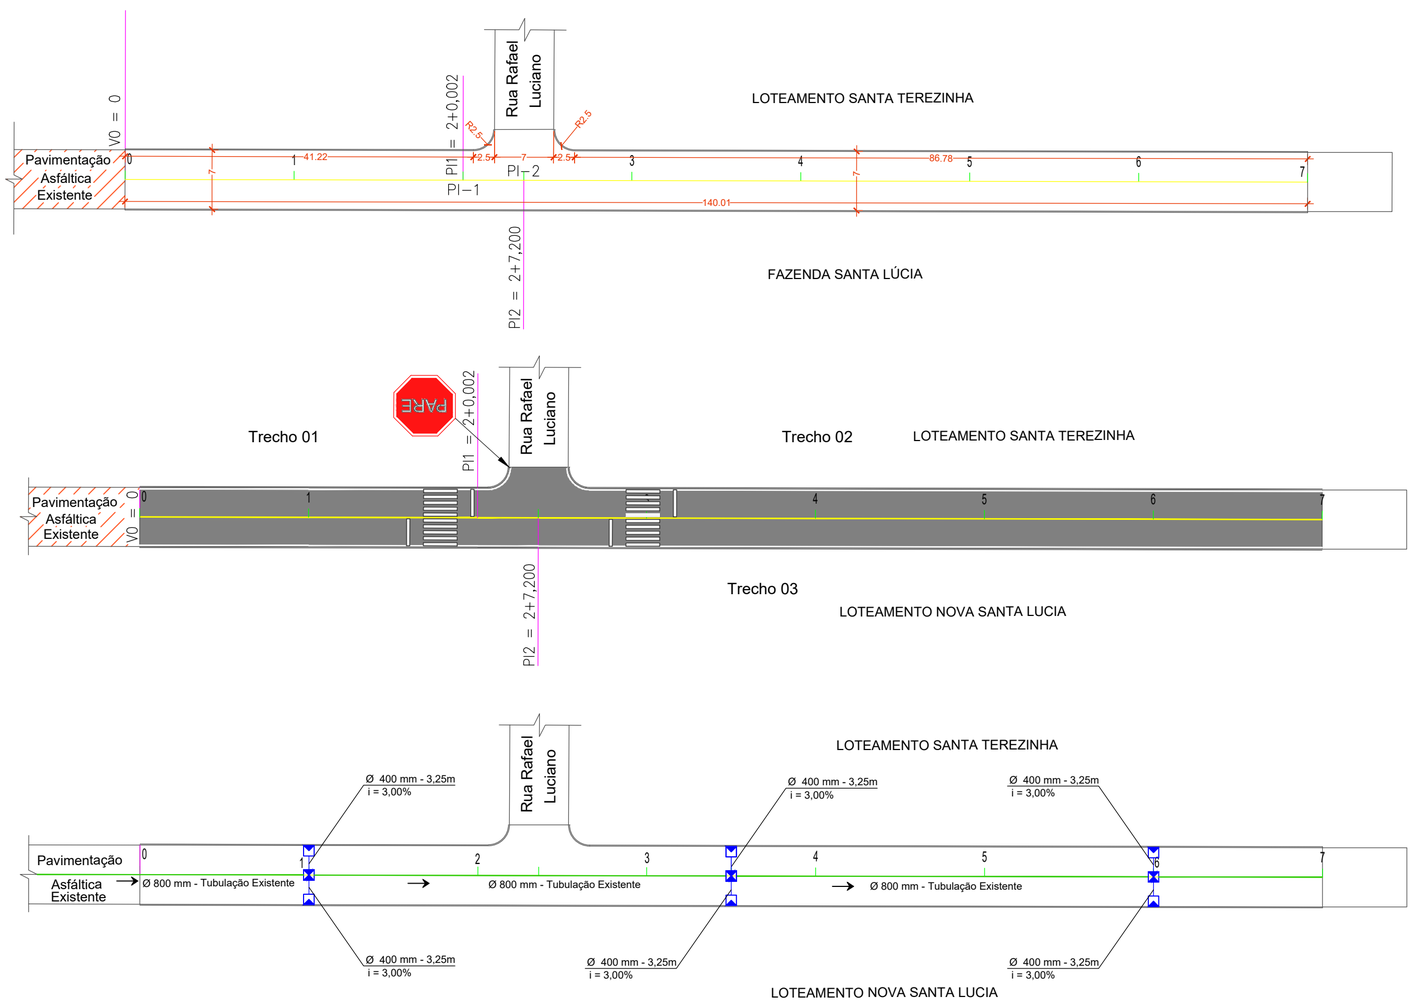


| | |
|---|---|
| Título | **PROJETO BÁSICO DE ENGENHARIA** |
| Referencia | **PAVIMENTAÇÃO ASFÁLTICA**<br>**DRENAGEM PLUVIAL**<br>**ACESSIBILIDADE**<br>**SINALIZAÇÃO VIÁRIA**<br>**ÁREA A PAVIMENTAR = 1.000,18 m²**<br>**EXTENSÃO TOTAL = 140,00 m** |
| Conteúdo | **PERFIL LONGITUDINAL**<br>**PROJETO GEOMÉTRICO**<br>**PROJETO DE PAVIMENTAÇÃO**<br>**PROJETO DE DRENAGEM PLUVIAL** |
| Endereço da Obra | **RUA DA LIBERDADE - BAIRRO SANTA LÚCIA**<br>**CAPIVARI DE BAIXO/SC** |
| Associado | **MUNICIPIO DE CAPIVARI DE BAIXO**<br>**CNPJ/MF - 95.780.441/0001-60** |
| Desenho | **ACAD. ENG. CAROLINA STUEPP HEIDEMANN** |
| Resp. Projeto | **JOÃO ROBERTO SMANIA CATANEO**<br>**Engenheiro Civil CREA/SC - 10721-1** |
| Data | **SETEMBRO / 2018** |
| Escala | **INDICADA** |
| Art Nº | |
| Nome do Arquivo | **PAV_DRE_Rua da Liberdade_Est 0 à 7 _05-09** |
| Ticket Nº | **201836261** |
| Folha Nº | **02/05** |

AMUREL — ASSOCIAÇÃO DE MUNICÍPIOS DA REGIÃO DE LAGUNA — REGISTRO CREA/SC 116.670-8

REPÚBLICA FEDERATIVA DO BRASIL
ESTADO DE SANTA CATARINA
MUNÍCIPIO DE CAPIVARI DE BAIXO

FORMATO A2-(594mm x 420 mm)

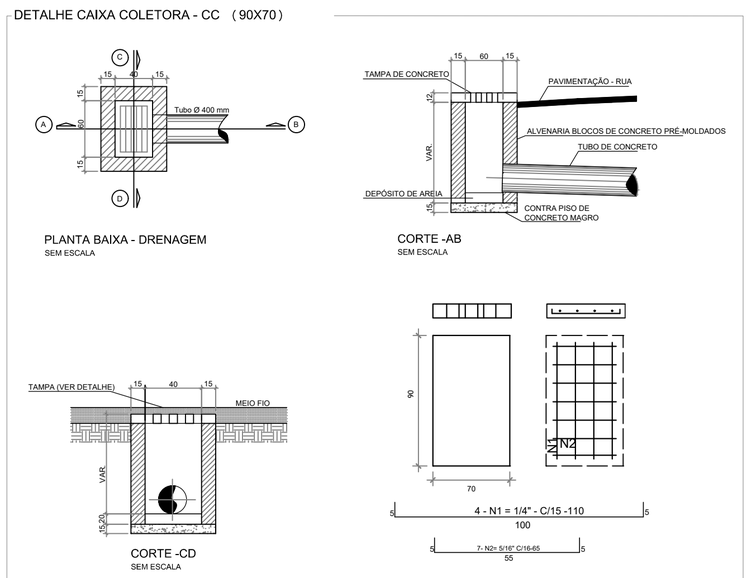

## DETALHE FAIXA DE PEDESTRES
ESCALA 1:75

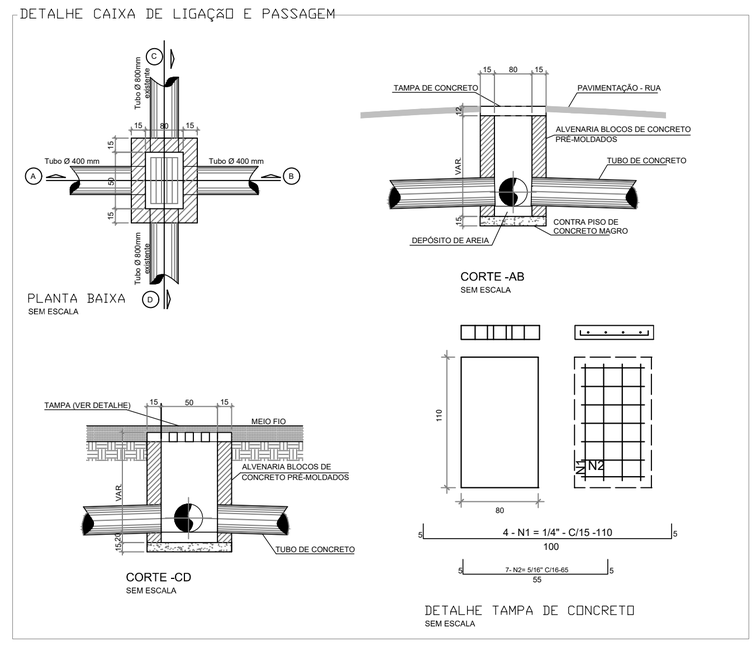


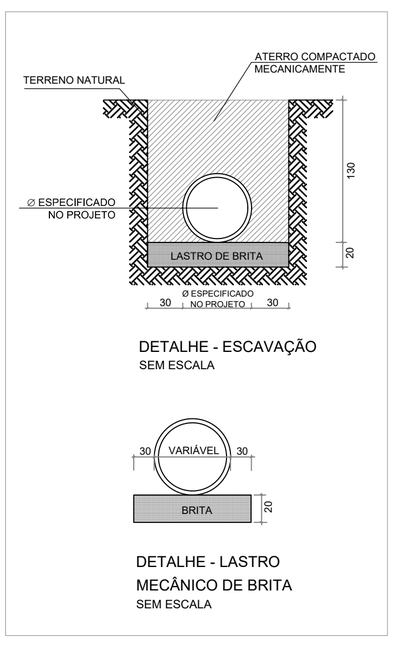


| | |
|---|---|
| Título | **PROJETO BÁSICO DE ENGENHARIA** |
| Referencia | **PAVIMENTAÇÃO ASFÁLTICA**<br>**DRENAGEM PLUVIAL**<br>**ACESSIBILIDADE**<br>**SINALIZAÇÃO VIÁRIA**<br>**ÁREA A PAVIMENTAR = 1.000,18 m²**<br>**EXTENSÃO TOTAL = 140,00 m** |
| Conteúdo | **DETALHES** |
| Endereço da Obra | **RUA DA LIBERDADE - BAIRRO SANTA LÚCIA**<br>**CAPIVARI DE BAIXO/SC** |
| Associado | **MUNICIPIO DE CAPIVARI DE BAIXO**<br>**CNPJ/MF - 95.780.441/0001-60** |
| Desenho | **ACAD. ENG. CAROLINA STUEPP HEIDEMANN** |
| Resp. Projeto | **JOÃO ROBERTO SMANIA CATANEO**<br>**Engenheiro Civil CREA/SC - 10721-1** |
| Data | **SETEMBRO / 2018** |
| Escala | **INDICADA** |
| Art Nº | |
| Nome do Arquivo | **PAV_DRE_Rua da Liberdade_Est 0 à 7 _05-09** |
| Ticket Nº | **201836261** |
| Folha Nº | **04/05** |

AMUREL — ASSOCIAÇÃO DE MUNICÍPIOS DA REGIÃO DE LAGUNA — REGISTRO CREA/SC 116.670-8

REPÚBLICA FEDERATIVA DO BRASIL
ESTADO DE SANTA CATARINA
MUNÍCIPIO DE CAPIVARI DE BAIXO

FORMATO A2-(594mm x 420 mm)