


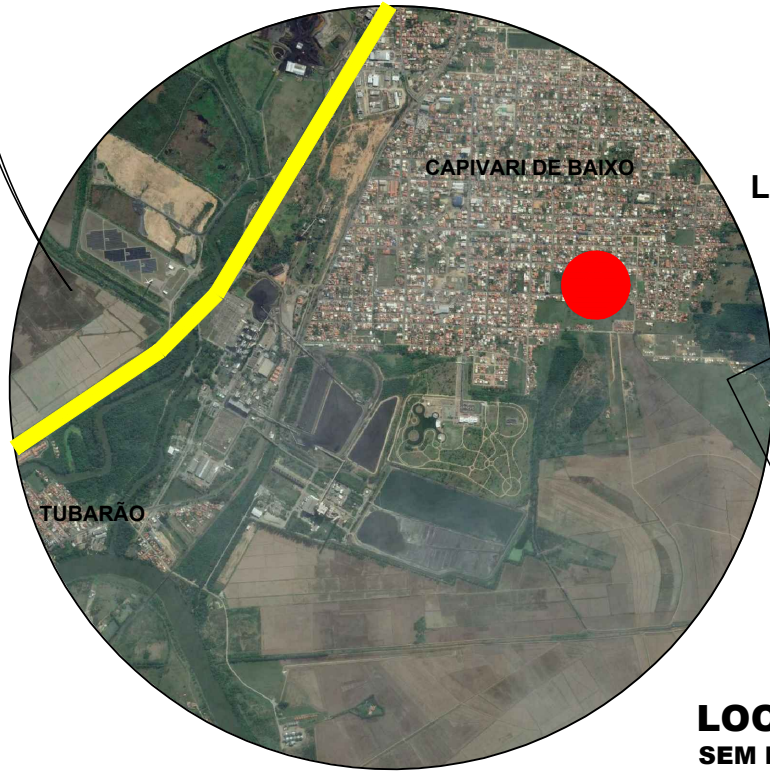

LOCALIZAÇÃO DA OBRA NO MUNICÍPIO DE CAPIVARI DE BAIXO SEM ESCALA



LEGENDA : ● RUA RAFAEL LUCIANO - TRECHO 02
— BR-101

LOCALIZAÇÃO SEM ESCALA



MAPA DE SANTA CATARINA SEM ESCALA

Fonte - Mapa Base: Governo do Estado de Santa Catarina
Edição Gráfica: AMUREL - Associação de Municípios da Região de Laguna

LEGENDA : ■ RUA RAFAEL LUCIANO - TRECHO 02
EXTENSÃO= 152,64 m



TÍTULO
PROJETO BÁSICO DE ENGENHARIA



CONTEÚDO
MAPA DE LOCALIZAÇÃO

ÁREA TOTAL = 887,54 m²
EXTENSÃO TOTAL = 152,64 m

ASSOCIADO
MUNICÍPIO DE CAPIVARI DE BAIXO
CNPJ/MF - 95.780.441/0001-60
ENDEREÇO DA OBRA
RUA RAFAEL LUCIANO - T2
BAIRRO: SANTA LÚCIA - CAPIVARI DE BAIXO/SC
DESENHO
CAROLINA STUEPP HEIDEMANN
NOME DO ARQUIVO
PAV_DRE_Rua Rafael Luciano_07-10

RESP. PROJETOTOPOGRAFIA
JOÃO ROBERTO SMANIA CATANEO
Engenheiro Civil CREA/SC-10721-1
TICKET Nº
OUTUBRO/2019
201940148
FOLHA
INDICADA
ART Nº
01

FORMATO A3-(420mm x 297 mm)

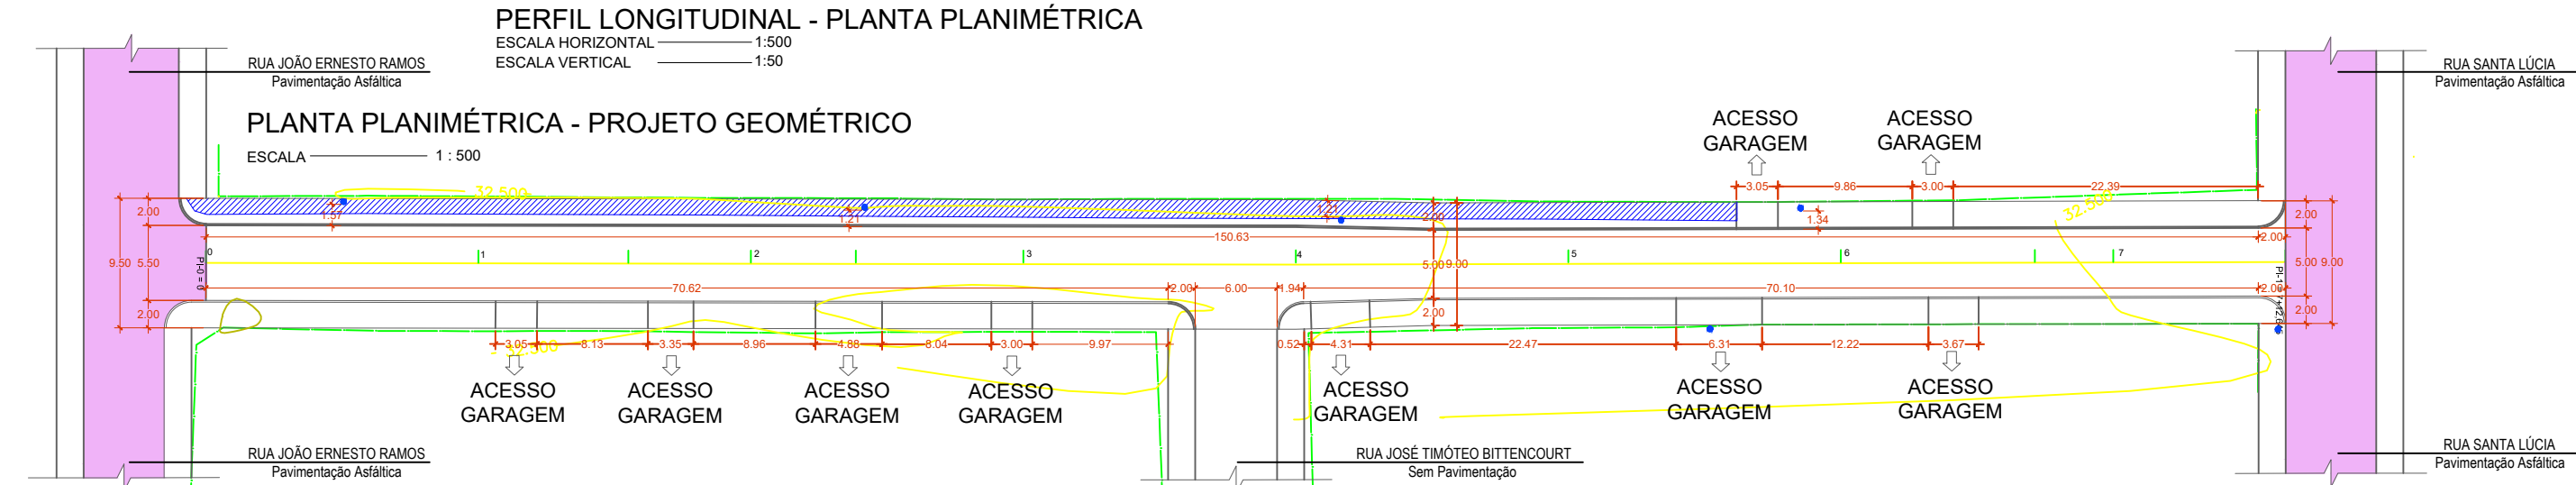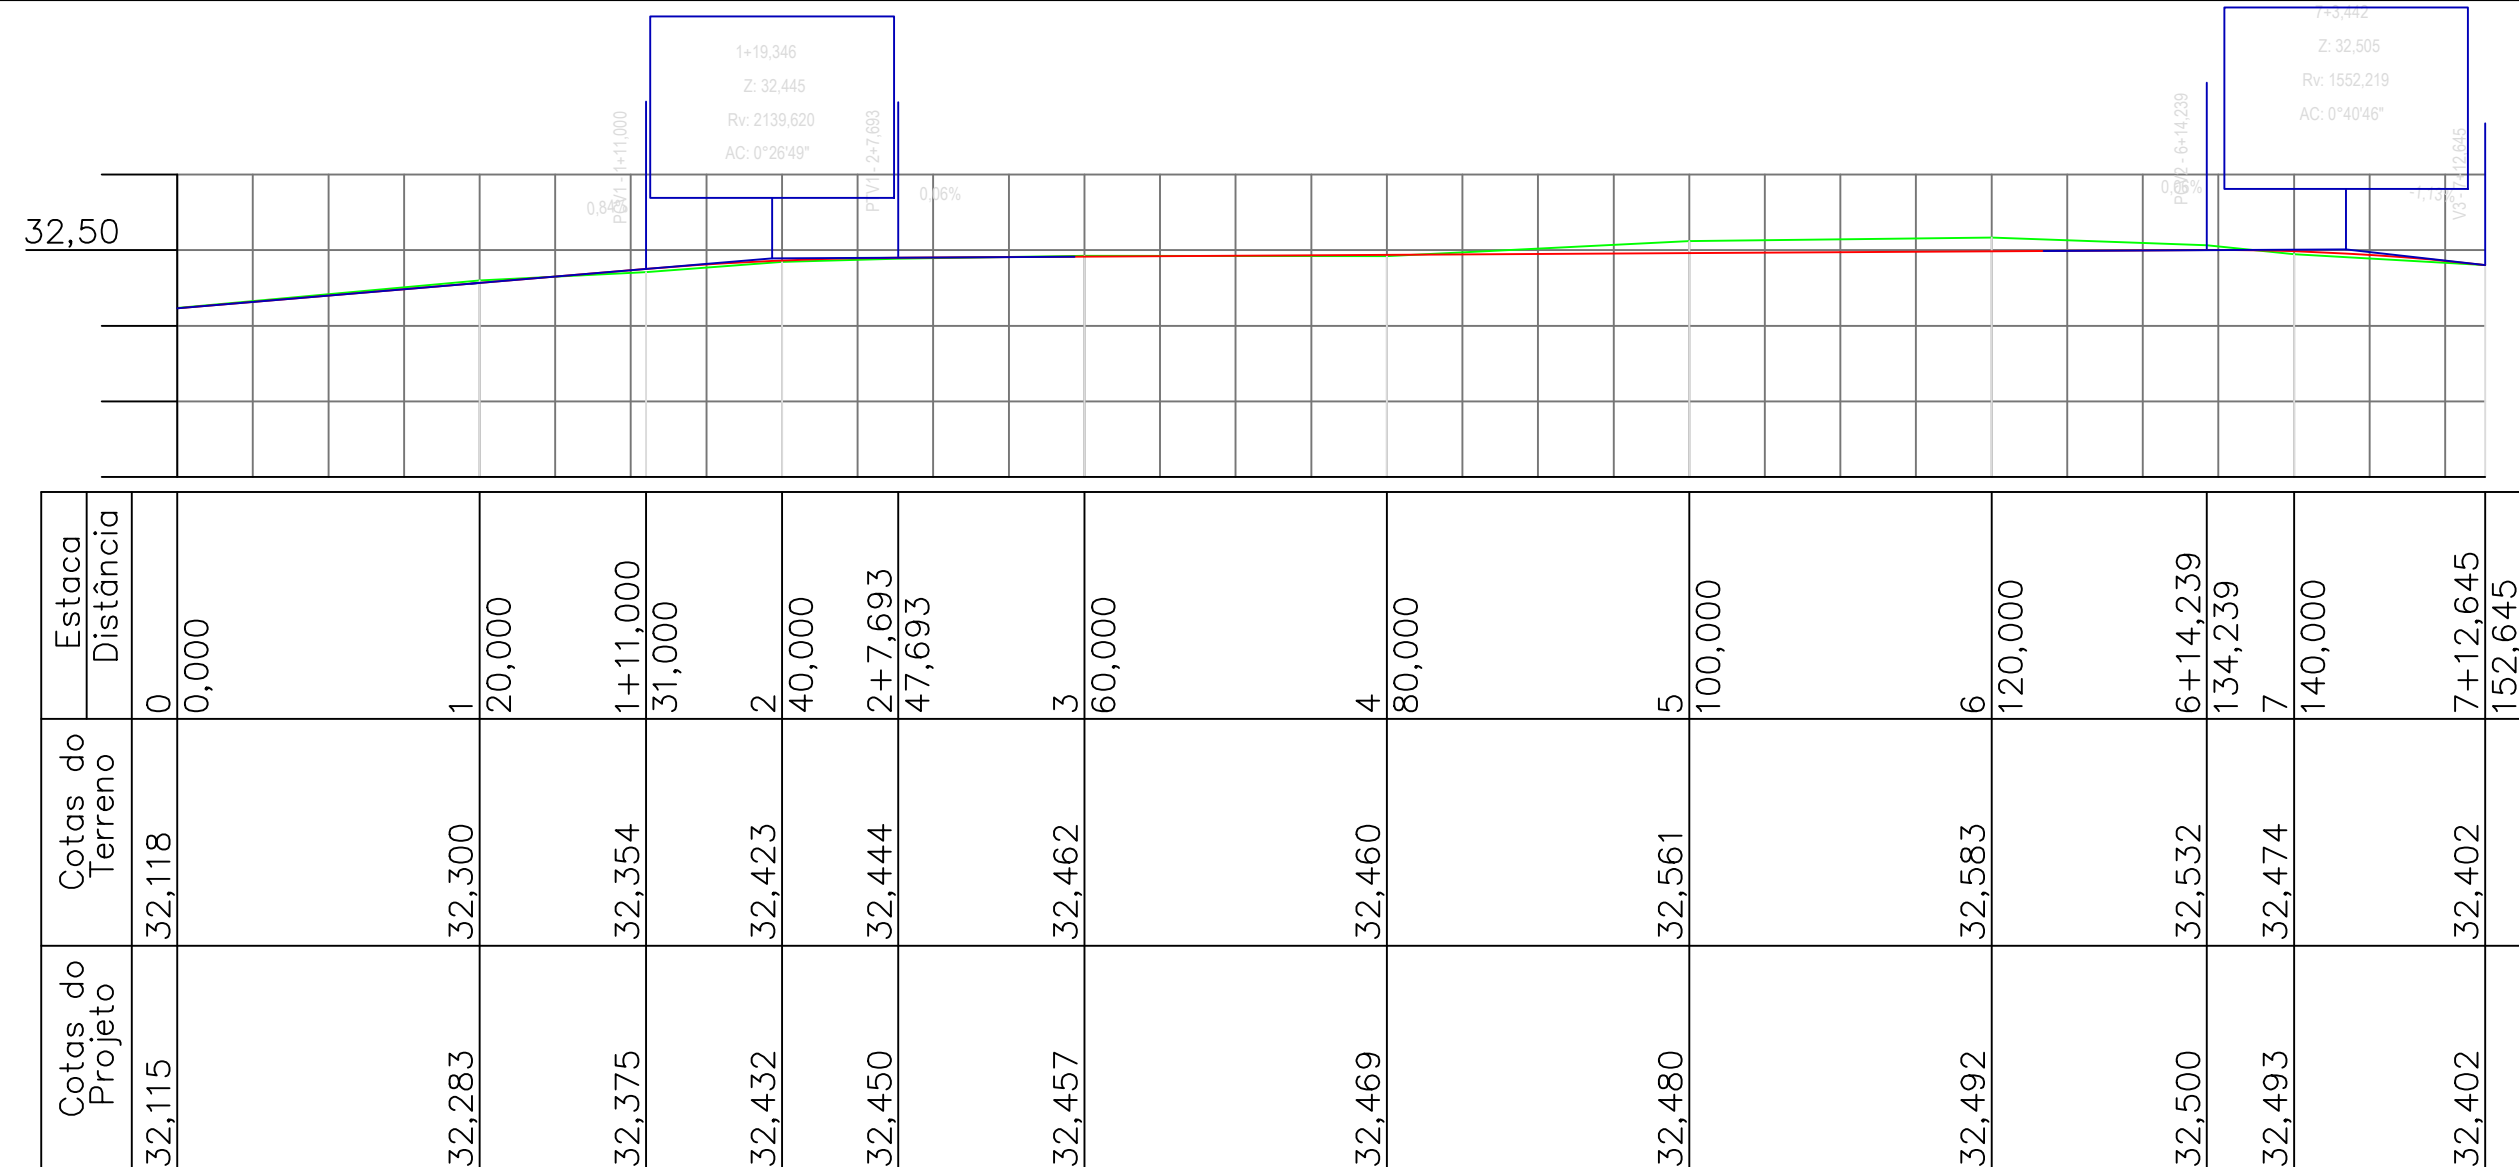

LEGENDA :
Eixo
Perfil Natural
Greide de pavimentação
Pavimentação existente
Rebaixamento de calçada
Calçada a demolir
Calçada a ser aproveitada



TÍTULO
PROJETO BÁSICO DE ENGENHARIA


CONTEÚDO
PERFIL LONGITUDINAL PROJETO GEOMÉTRICO

ÁREA TOTAL = 887,54 m²
EXTENSÃO TOTAL = 152,64 m

ASSOCIADO
MUNICÍPIO DE CAPIVARI DE BAIXO
CNPJ/MF - 95.780.441/0001-60
ENDEREÇO DA OBRA
RUA RAFAEL LUCIANO - T2
BAIRRO: SANTA LÚCIA - CAPIVARI DE BAIXO/SC
DESENHO
CAROLINA STUEPP HEIDEMANN
NOME DO ARQUIVO
PAV_DRE_Rua Rafael Luciano_07-10

RESP. PROJETOTOPOGRAFIA
JOÃO ROBERTO SMANIA CATANEO
Engenheiro Civil CREA/SC-10721-1
TICKET Nº
OUTUBRO/2019
201940148
FOLHA
INDICADA
ART Nº
02

FORMATO A3-(420mm x 297 mm)

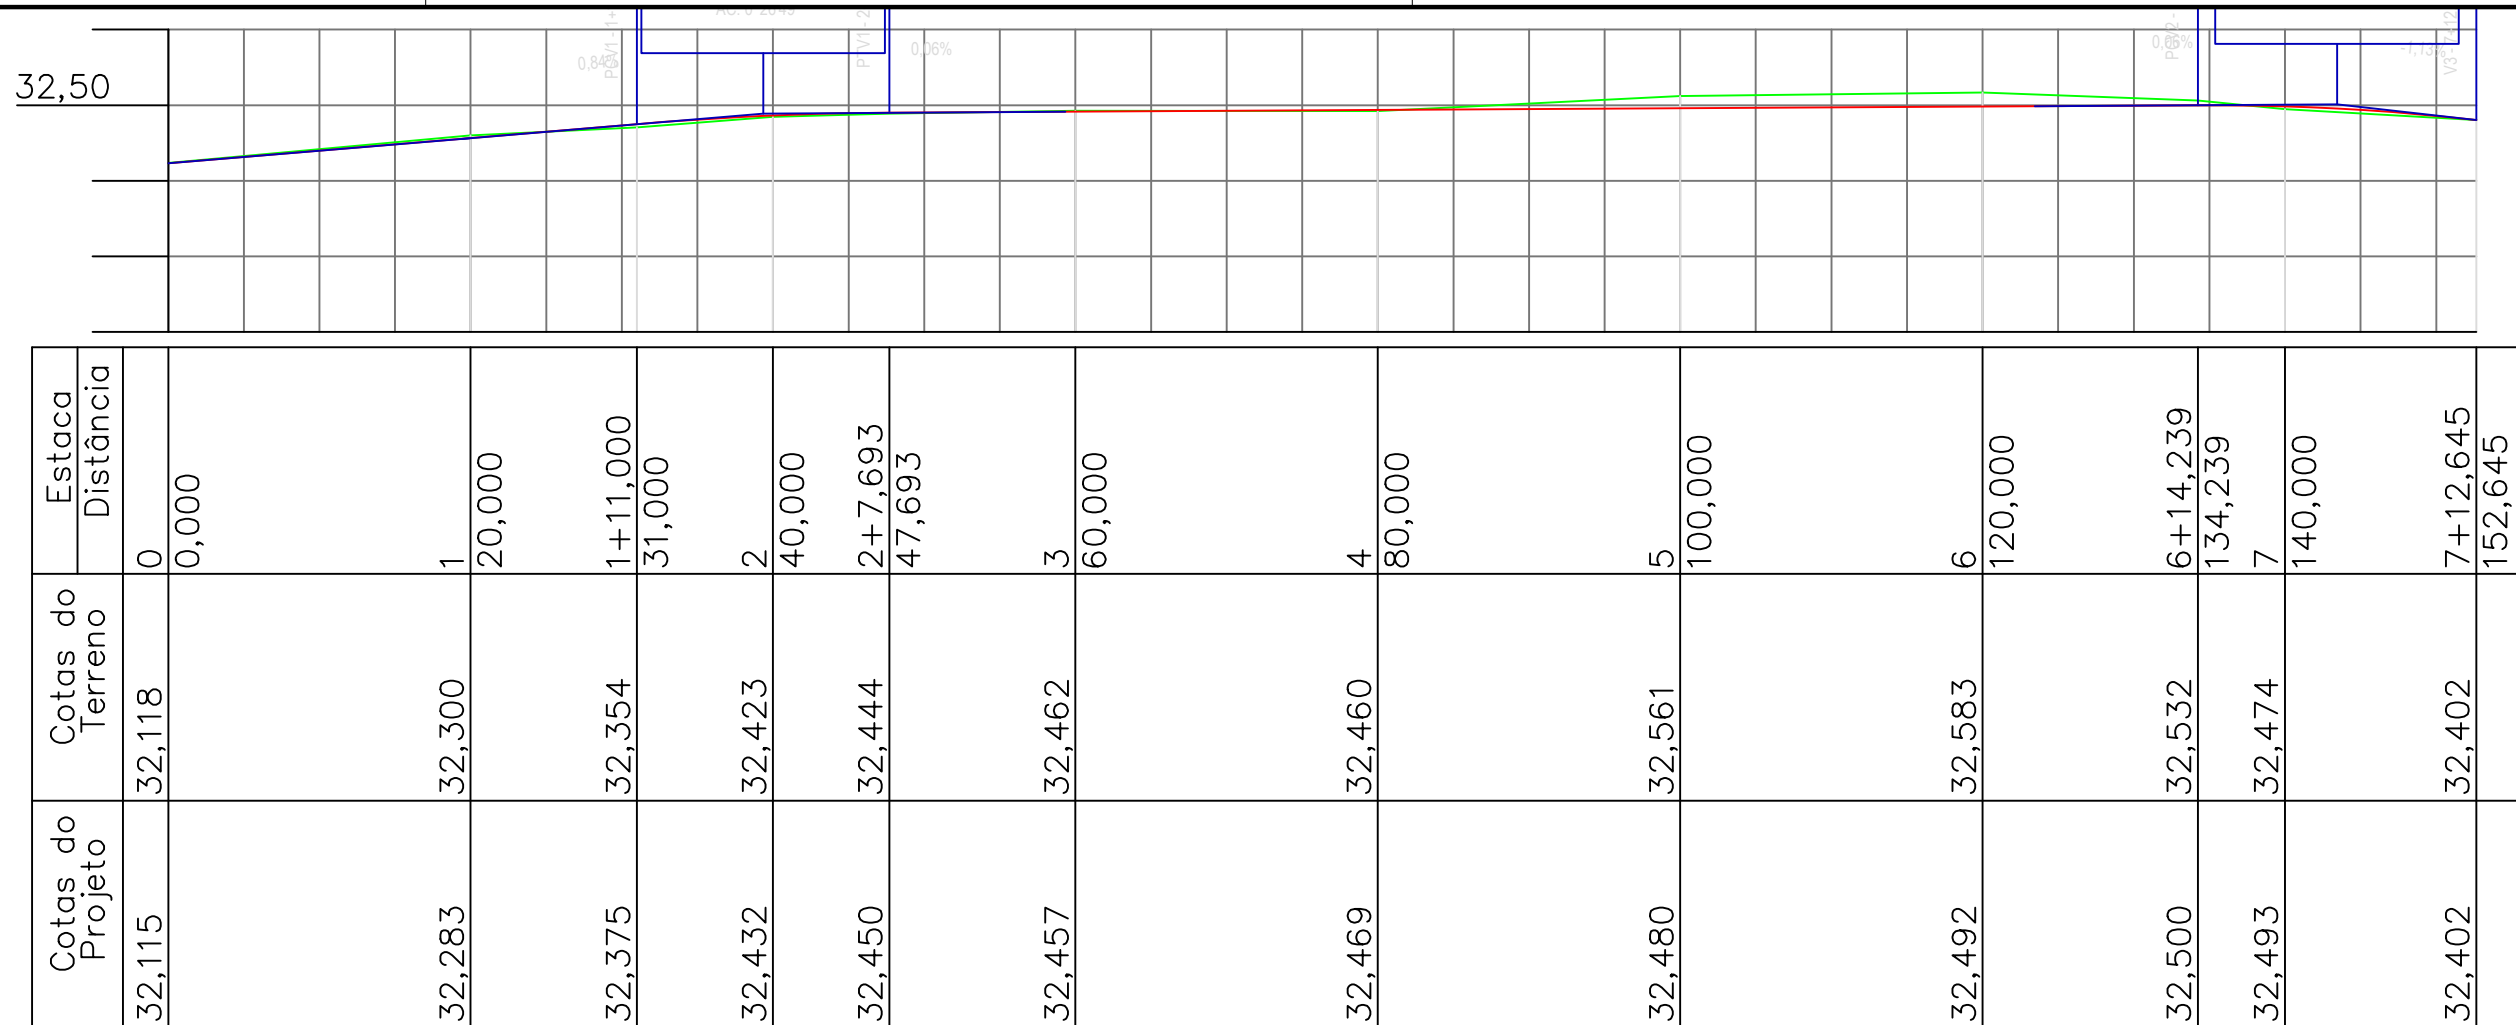

LEGENDA :
Eixo
Perfil Natural
Greide de pavimentação
Pavimentação existente
Rebaixamento de calçada
Calçada a ser aproveitada



TÍTULO
PROJETO BÁSICO DE ENGENHARIA



CONTEÚDO
PERFIL LONGITUDINAL PROJETO DE PAVIMENTAÇÃO

ÁREA TOTAL = 887,54 m²
EXTENSÃO TOTAL = 152,64 m

ASSOCIADO
MUNICÍPIO DE CAPIVARI DE BAIXO
CNPJ/MF - 95.780.441/0001-60
ENDEREÇO DA OBRA
RUA RAFAEL LUCIANO - T2
BAIRRO: SANTA LÚCIA - CAPIVARI DE BAIXO/SC
DESENHO
CAROLINA STUEPP HEIDEMANN
NOME DO ARQUIVO
PAV_DRE_Rua Rafael Luciano_07-10

RESP. PROJETOTOPOGRAFIA
JOÃO ROBERTO SMANIA CATANEO
Engenheiro Civil CREA/SC-10721-1
TICKET Nº
OUTUBRO/2019
201940148
FOLHA
INDICADA
ART Nº
03

FORMATO A3-(420mm x 297 mm)

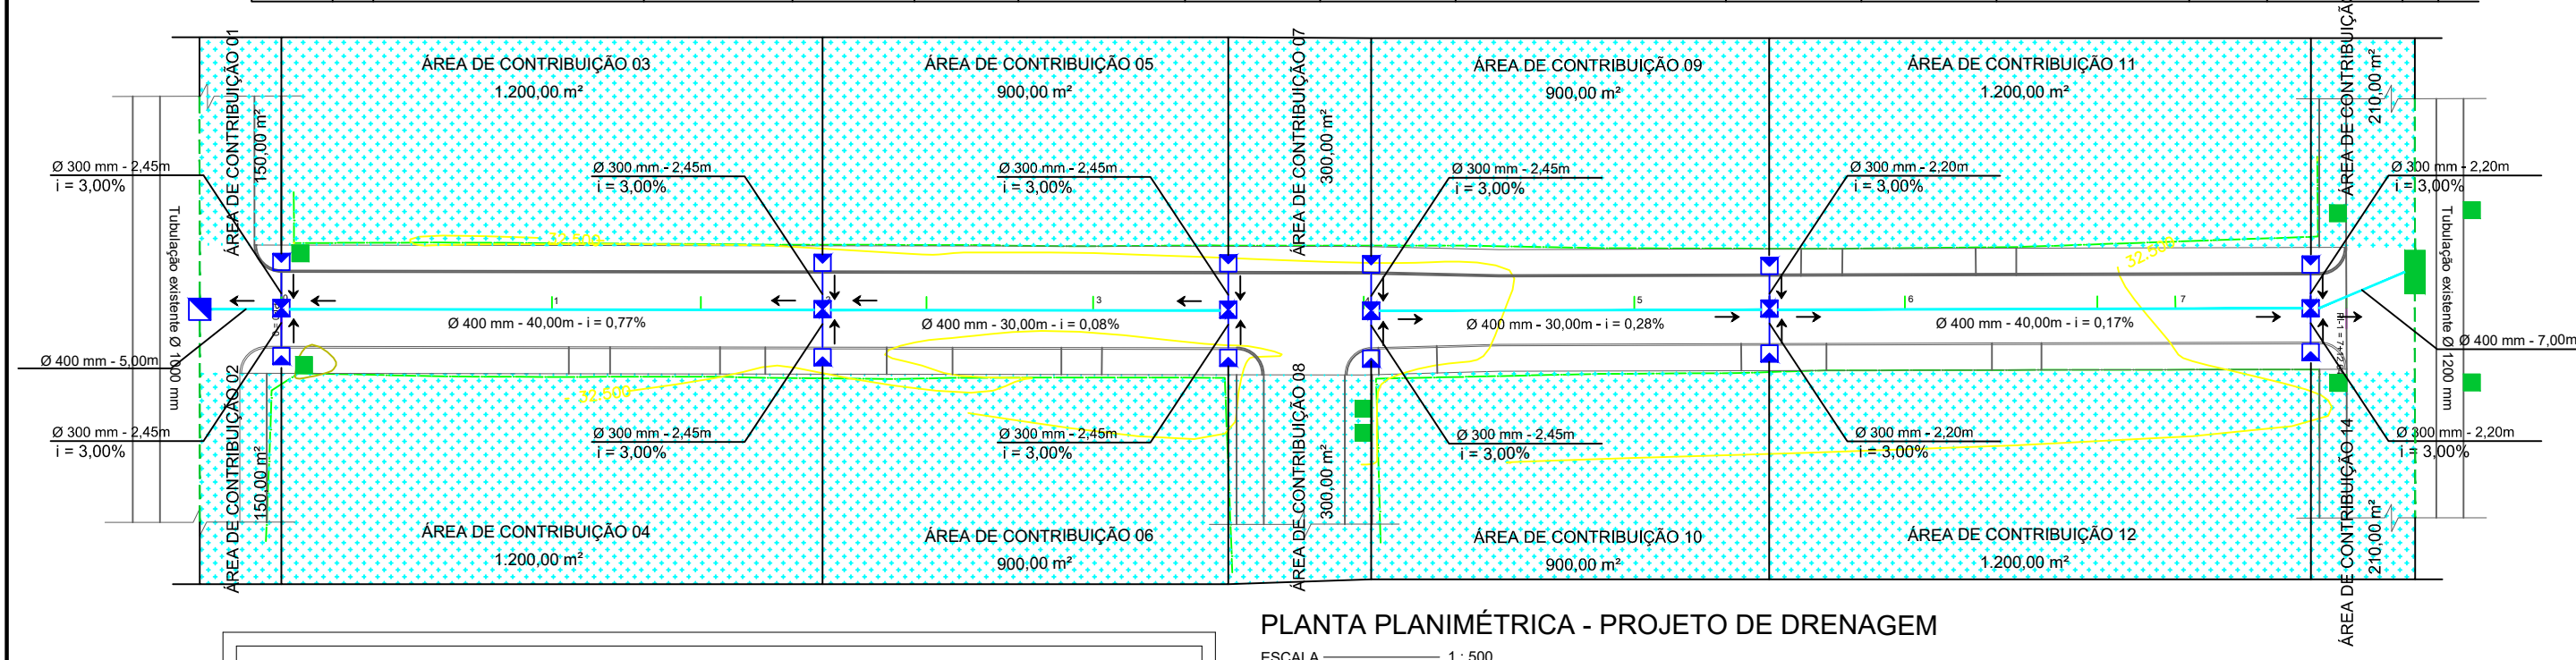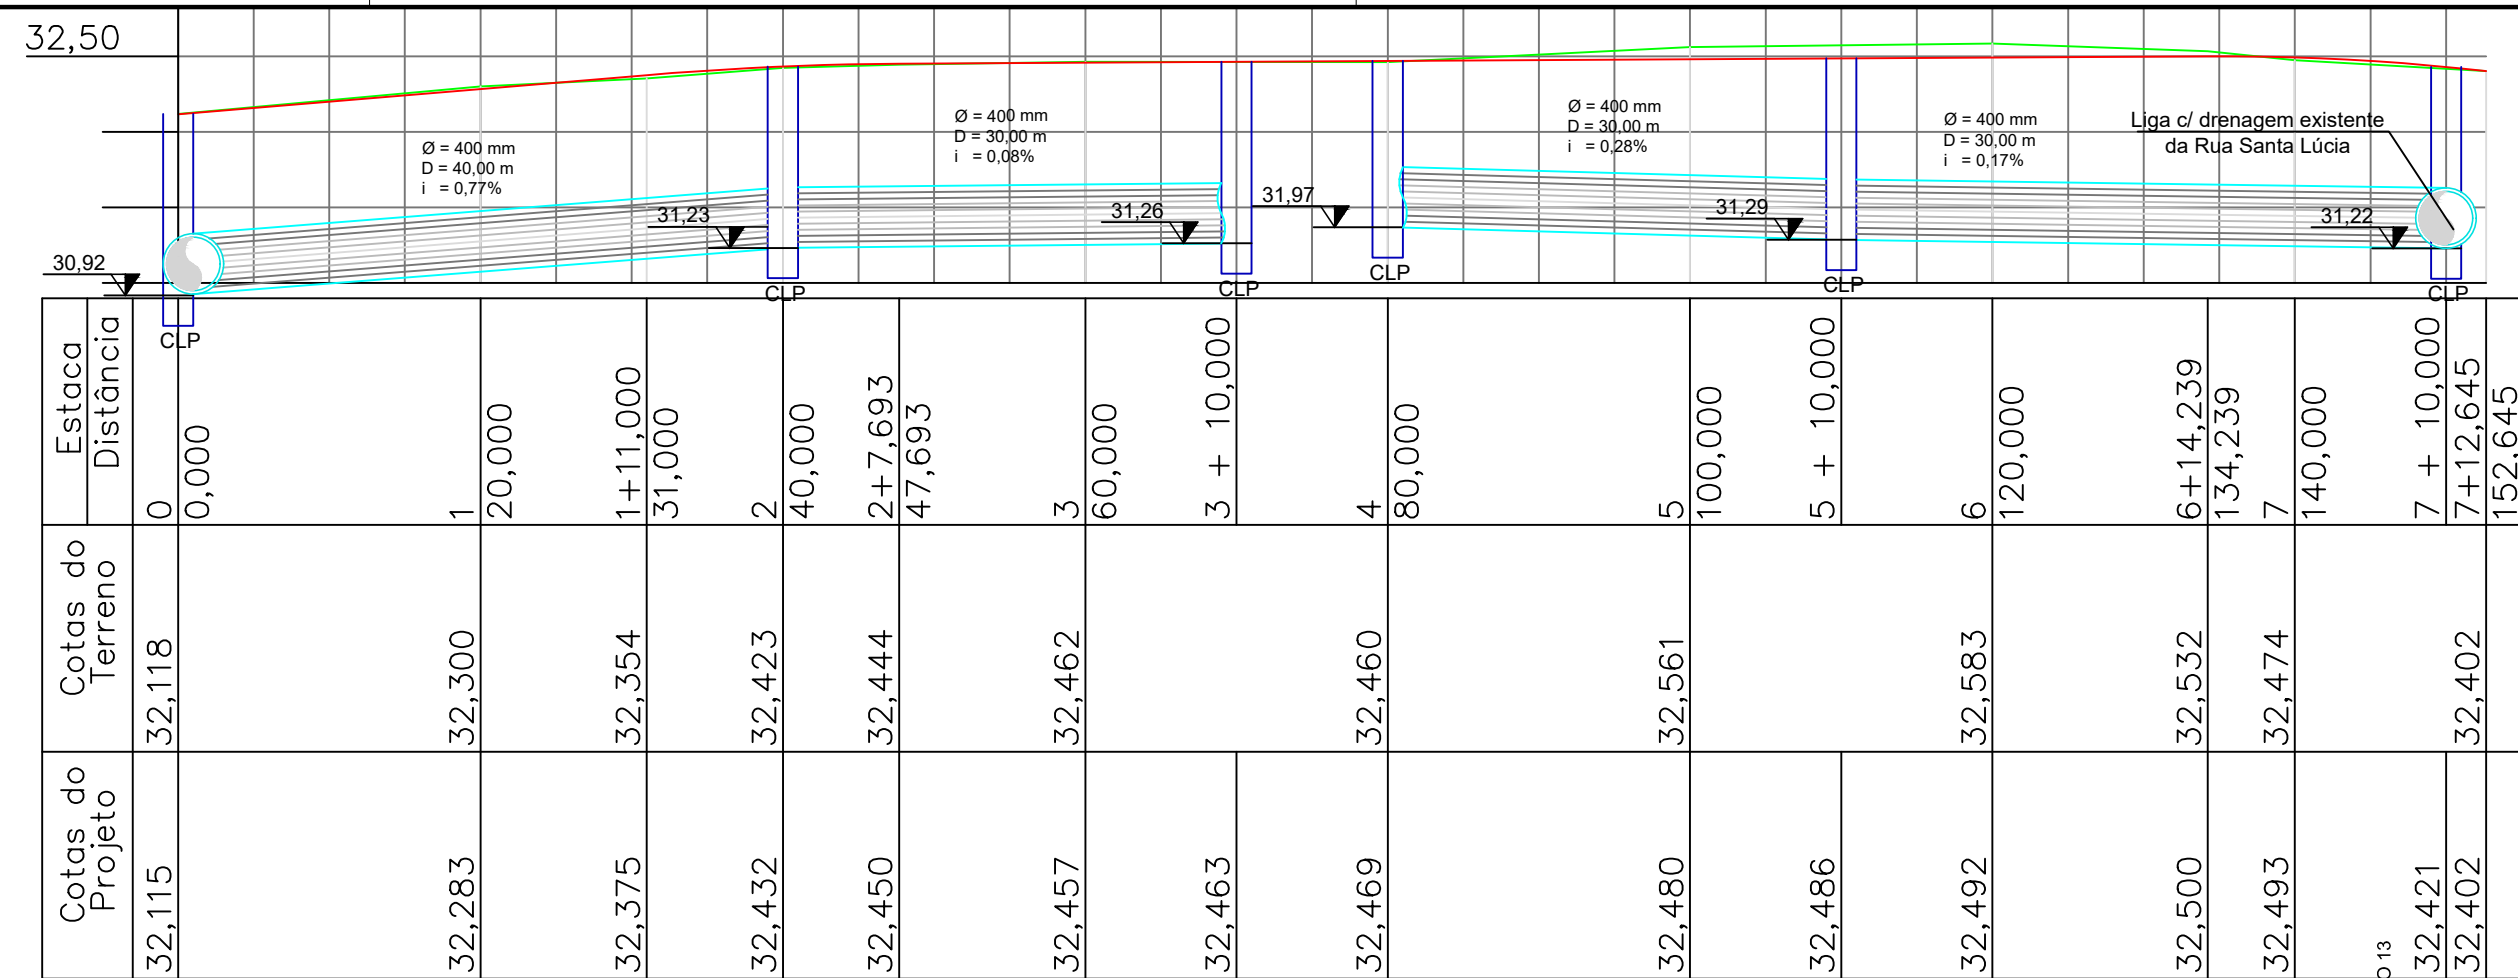

LEGENDA :
Eixo
Perfil Natural
Greide de pavimentação
Sentido do Fluxo
Caixa Coletora (70 x 90) c/ tampa de grelha
Caixa de Ligação e Passagem (90 x 70) c/ tampa de concreto
Poço de visita (150 x 150)
Drenagem Existente



TÍTULO
PROJETO BÁSICO DE ENGENHARIA

CONTEÚDO
PERFIL LONGITUDINAL PROJETO DE DRENAGEM

ÁREA TOTAL = 887,54 m²
EXTENSÃO TOTAL = 152,64 m

ASSOCIADO
MUNICÍPIO DE CAPIVARI DE BAIXO
CNPJ/MF - 95.780.441/0001-60
ENDEREÇO DA OBRA
RUA RAFAEL LUCIANO - T2
BAIRRO: SANTA LÚCIA - CAPIVARI DE BAIXO/SC
DESENHO
CAROLINA STUEPP HEIDEMANN
NOME DO ARQUIVO
PAV_DRE_Rua Rafael Luciano_07-10

RESP. PROJETOTOPOGRAFIA
JOÃO ROBERTO SMANIA CATANEO
Engenheiro Civil CREA/SC-10721-1
TICKET Nº
OUTUBRO/2019
201940148
FOLHA
INDICADA
ART Nº
04

FORMATO A3-(420mm x 297 mm)