

**AMUREL** EMPRESA DE ENGENHARIA E ARQUITETURA

**PROJETO BÁSICO DE ENGENHARIA**





**TÍTULO** ASSOCIADO RESP. PROJETO TOPOGRAFIA

**CONTEÚDO** **DETALHES**

**MUNICÍPIO DE CAPIVARI DE BAIXO** **JOÃO ROBERTO SMANIA CATANEO**  
CNPJ/MF - 95.780.441/0001-60 Engenheiro Civil CREA/SC-10721-1  
ENDEREÇO DA OBRA DATA TICKET Nº  
RUA RAFAEL LUCIANO - T2 OUTUBRO/2019 201940148  
BAIRRO: SANTA LUCIA- CAPIVARI DE BAIXO/SC  
CAROLINA STUEPP HEIDEMANN ESCALA FOLHA  
NOME DO ARQUIVO INDICADA  
PAV\_DRE\_Rua Rafael Luciano\_07-10 ART Nº

**09** **12**

FORMATO A3-(420mm x 297 mm)

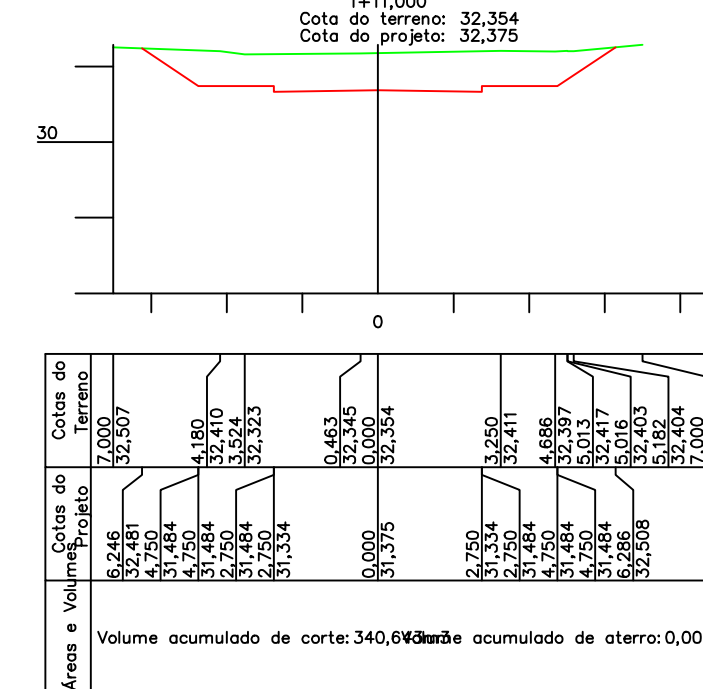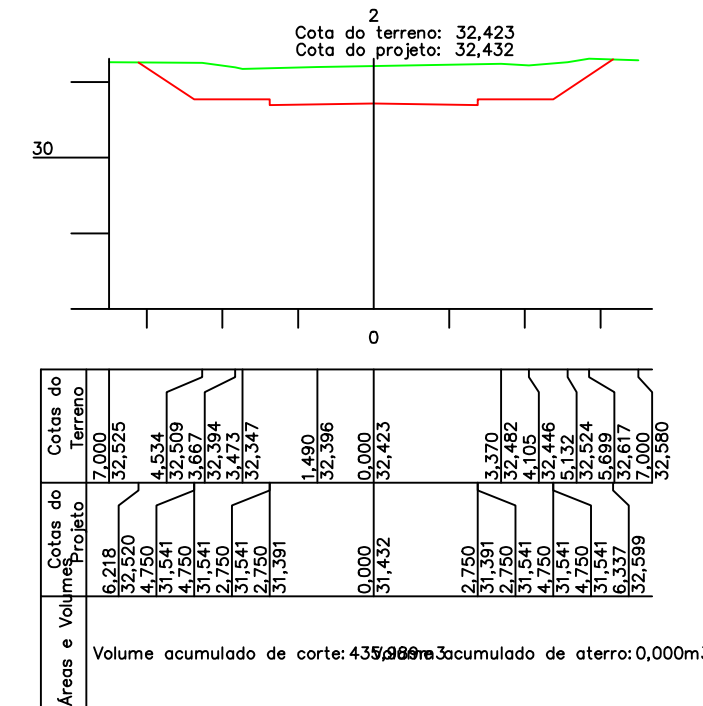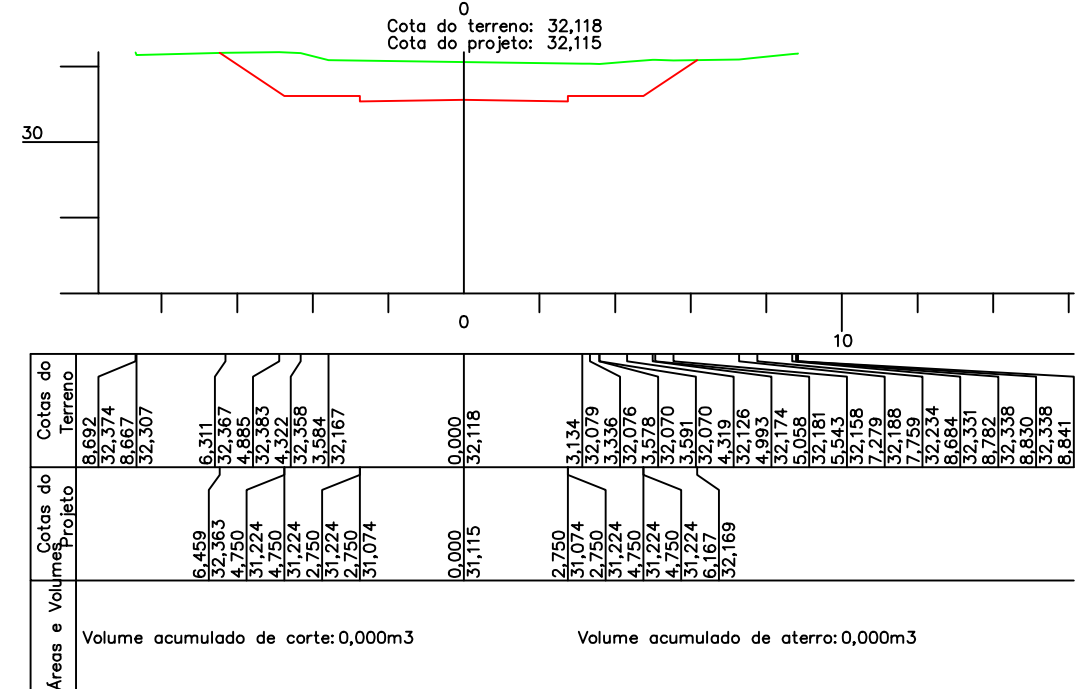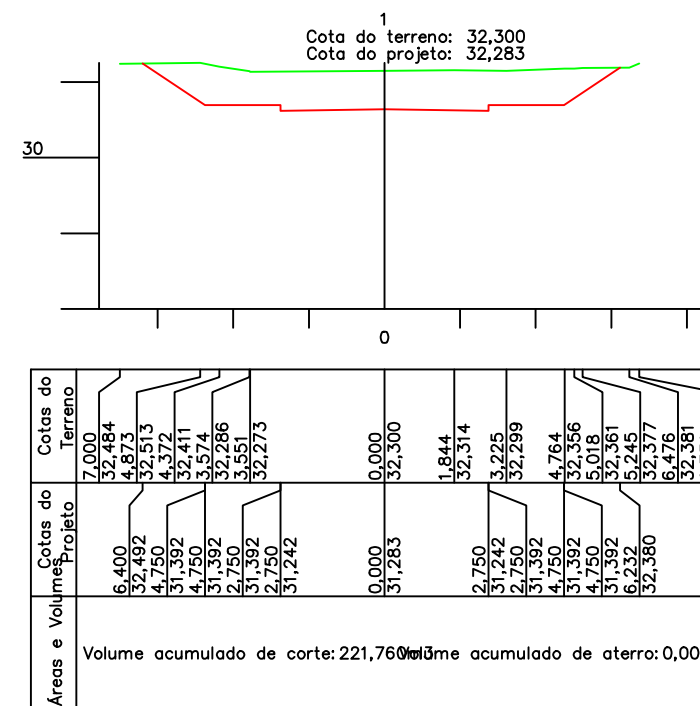

**AMUREL** EMPRESA DE ENGENHARIA E ARQUITETURA

**PROJETO BÁSICO DE ENGENHARIA**





**TÍTULO** ASSOCIADO RESP. PROJETO TOPOGRAFIA

**CONTEÚDO** **DETALHES**

**MUNICÍPIO DE CAPIVARI DE BAIXO** **JOÃO ROBERTO SMANIA CATANEO**  
CNPJ/MF - 95.780.441/0001-60 Engenheiro Civil CREA/SC-10721-1  
ENDEREÇO DA OBRA DATA TICKET Nº  
RUA RAFAEL LUCIANO - T2 OUTUBRO/2019 201940148  
BAIRRO: SANTA LUCIA- CAPIVARI DE BAIXO/SC  
CAROLINA STUEPP HEIDEMANN ESCALA FOLHA  
NOME DO ARQUIVO INDICADA  
PAV\_DRE\_Rua Rafael Luciano\_07-10 ART Nº

**10** **12**

FORMATO A3-(420mm x 297 mm)

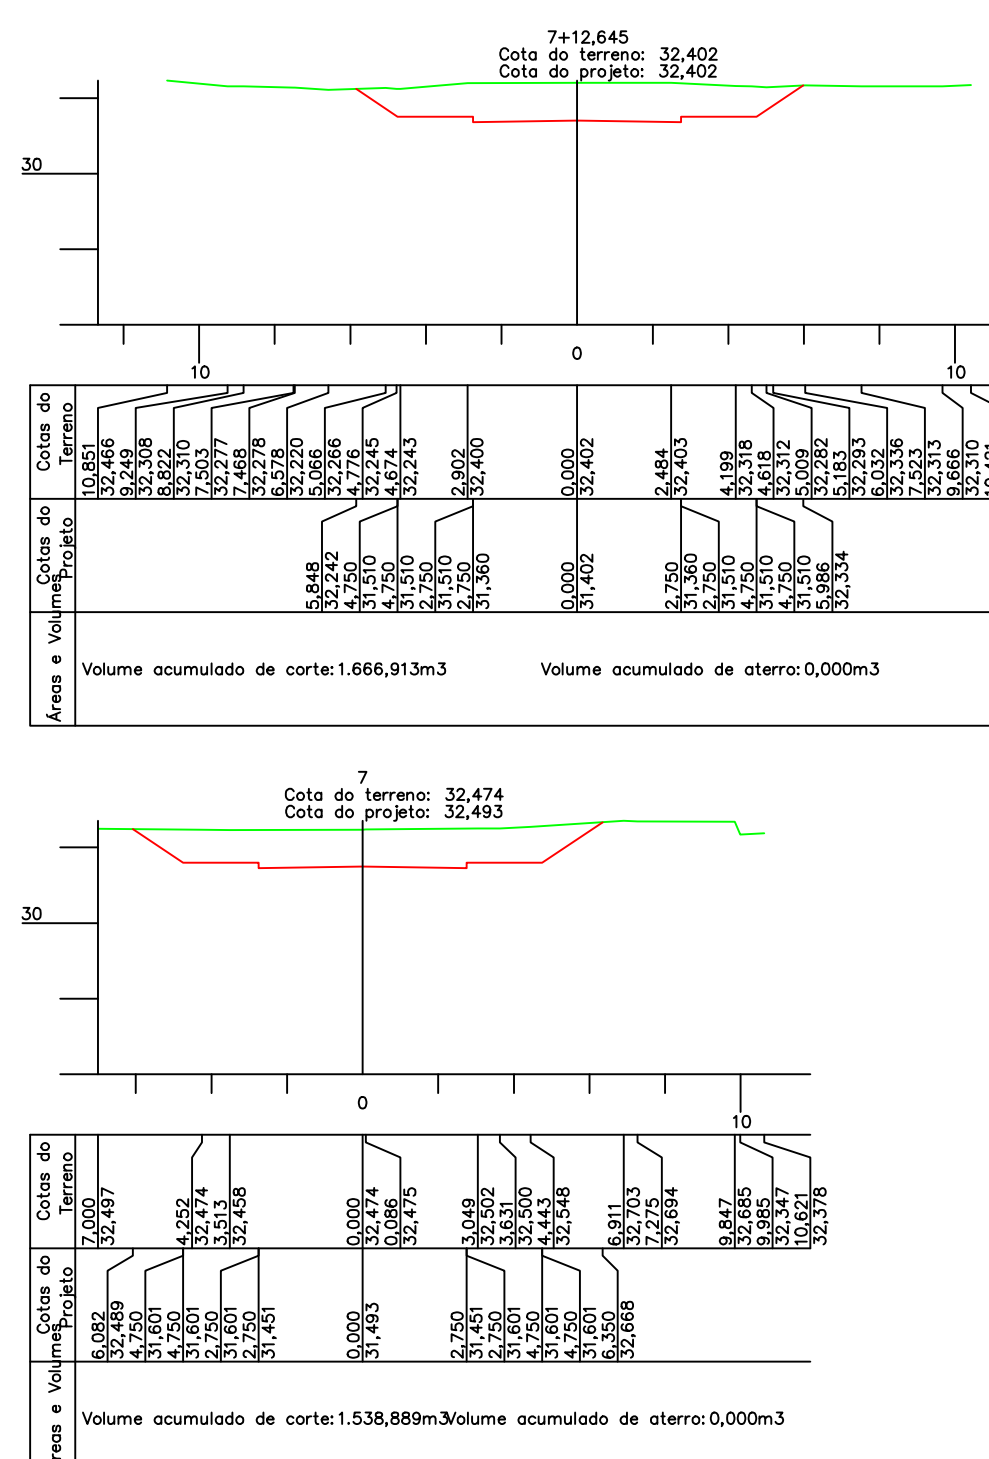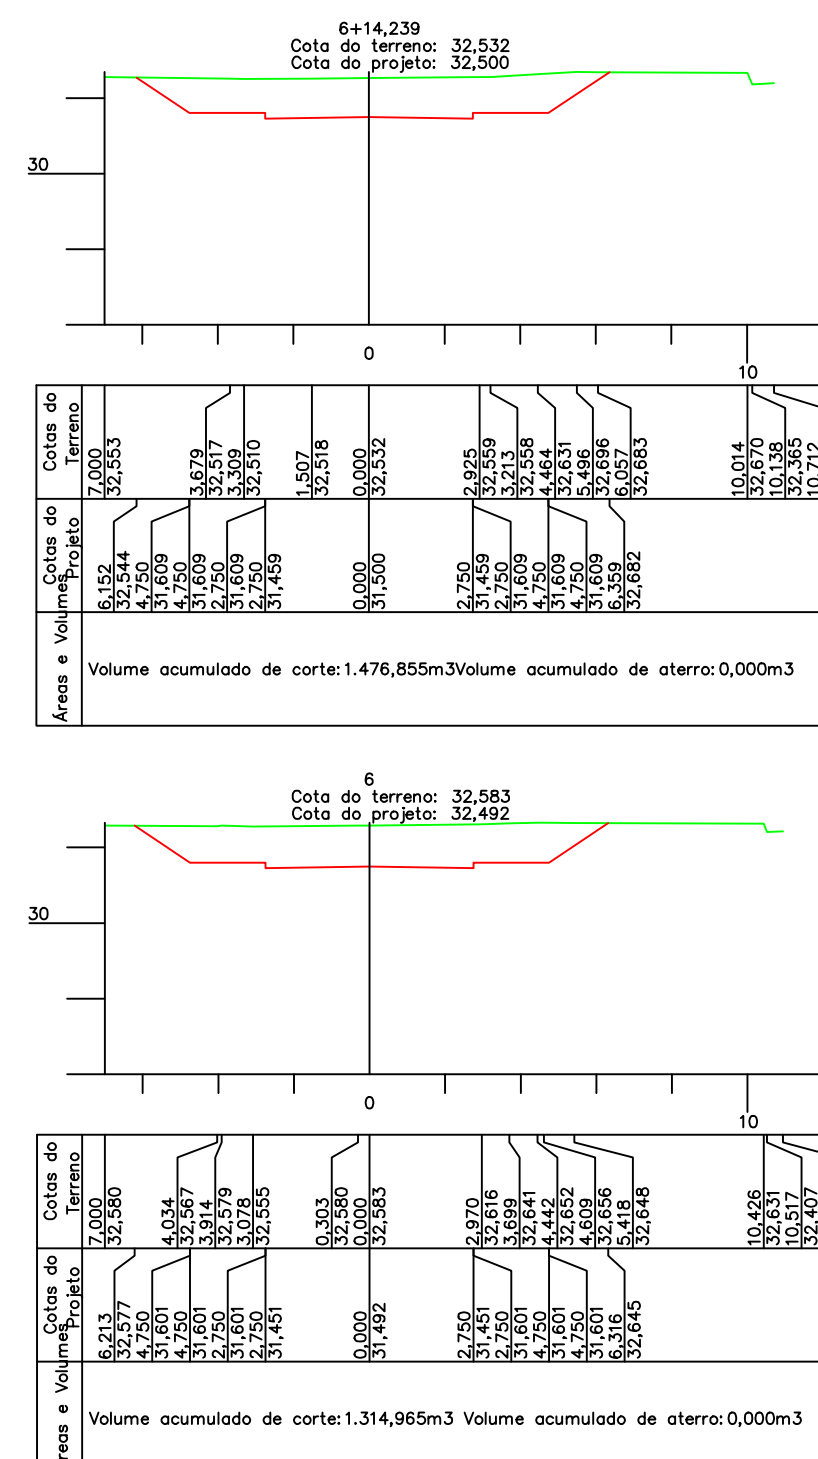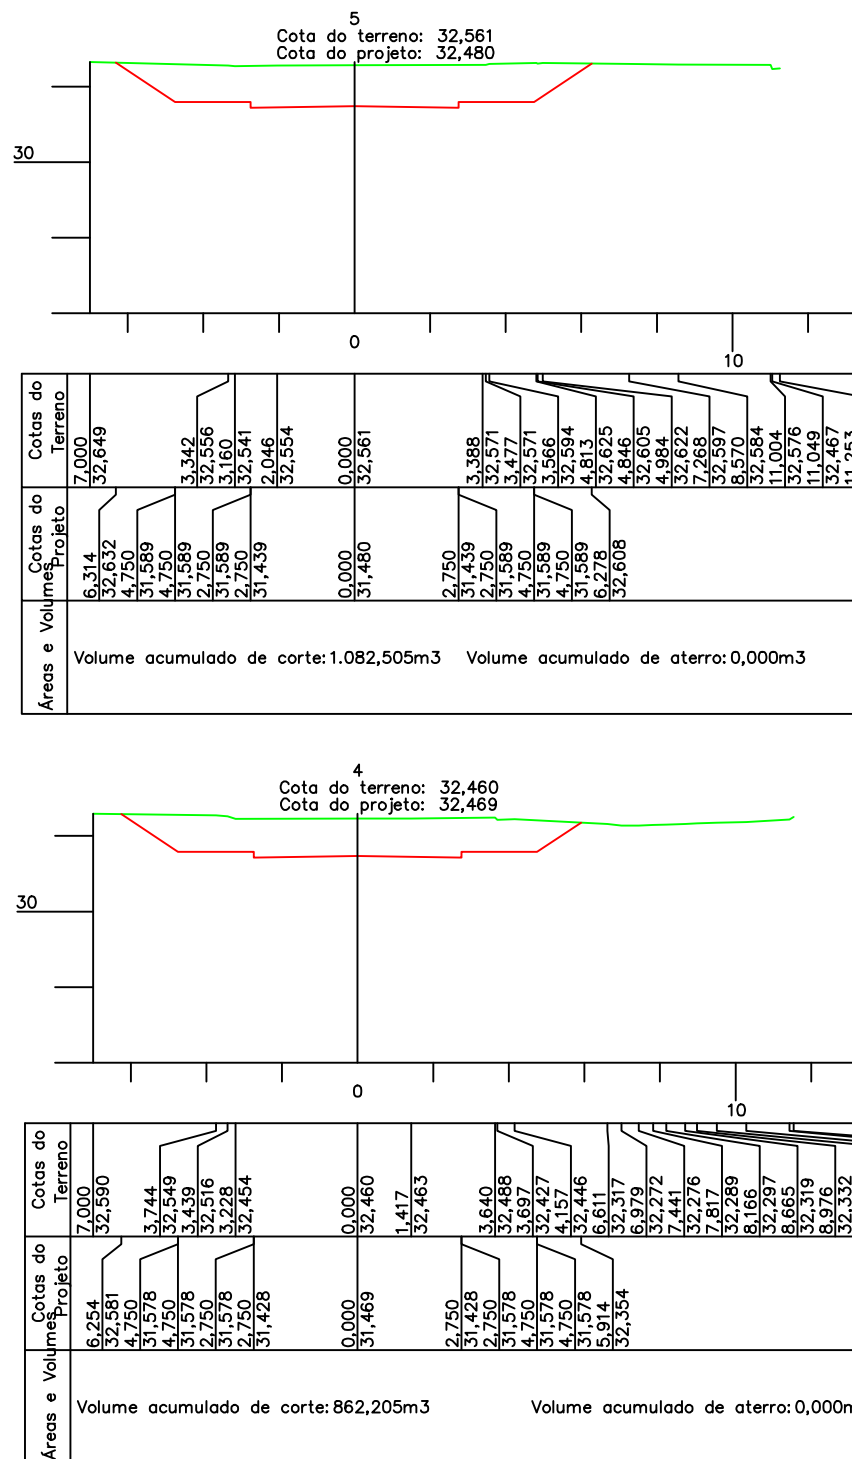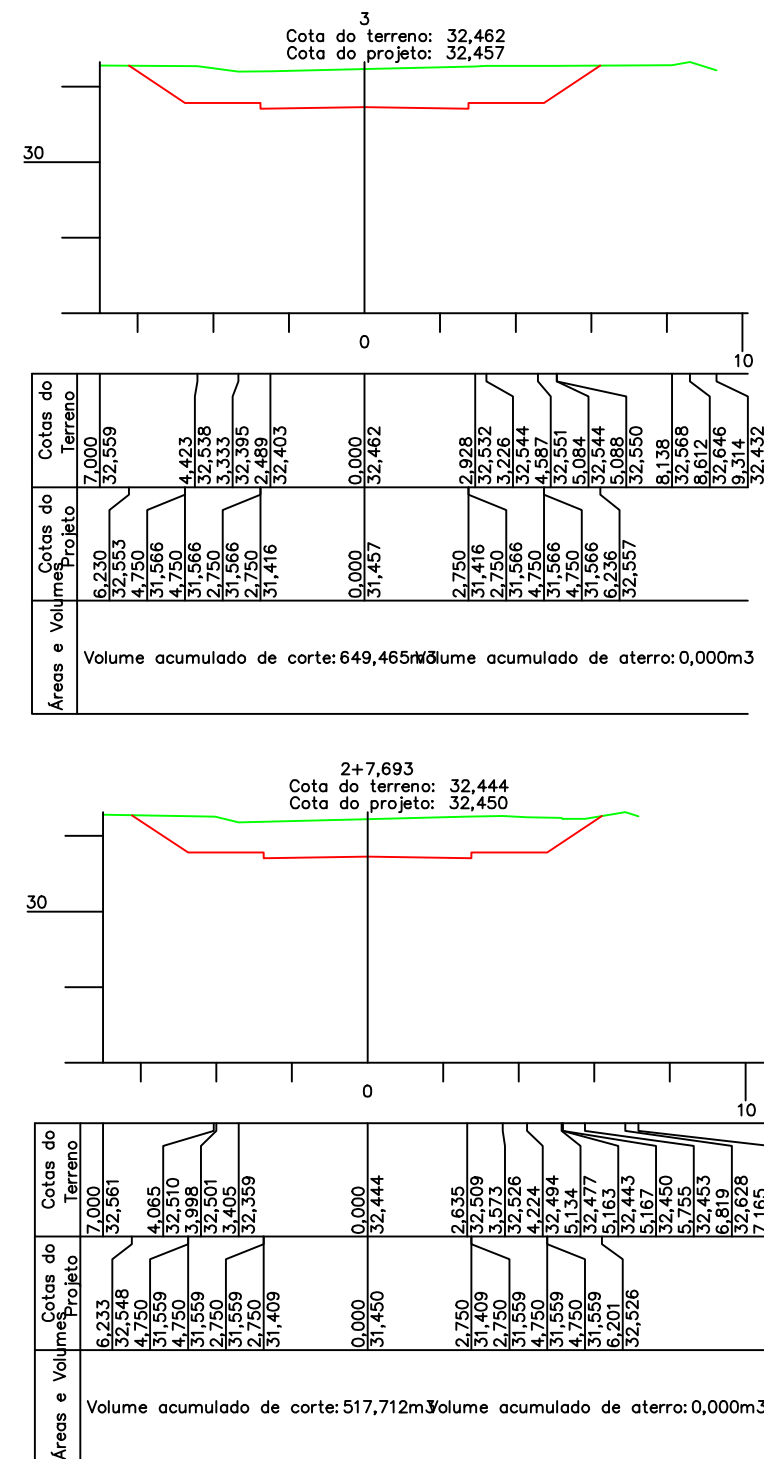

**AMUREL** EMPRESA DE ENGENHARIA E ARQUITETURA

**PROJETO BÁSICO DE ENGENHARIA**

**TÍTULO** ASSOCIADO RESP. PROJETO TOPOGRAFIA

**CONTEÚDO** **SEÇÕES TRANSVERSAIS**

**MUNICÍPIO DE CAPIVARI DE BAIXO** **JOÃO ROBERTO SMANIA CATANEO**  
CNPJ/MF - 95.780.441/0001-60 Engenheiro Civil CREA/SC-10721-1  
ENDEREÇO DA OBRA DATA TICKET Nº  
RUA RAFAEL LUCIANO - T2 OUTUBRO/2019 201940148  
BAIRRO: SANTA LUCIA- CAPIVARI DE BAIXO/SC  
CAROLINA STUEPP HEIDEMANN ESCALA FOLHA  
NOME DO ARQUIVO INDICADA  
PAV\_DRE\_Rua Rafael Luciano\_07-10 ART Nº

**11** **12**

FORMATO A3-(420mm x 297 mm)

**AMUREL** EMPRESA DE ENGENHARIA E ARQUITETURA

**PROJETO BÁSICO DE ENGENHARIA**

**TÍTULO** ASSOCIADO RESP. PROJETO TOPOGRAFIA

**CONTEÚDO** **SEÇÕES TRANSVERSAIS**

**MUNICÍPIO DE CAPIVARI DE BAIXO** **JOÃO ROBERTO SMANIA CATANEO**  
CNPJ/MF - 95.780.441/0001-60 Engenheiro Civil CREA/SC-10721-1  
ENDEREÇO DA OBRA DATA TICKET Nº  
RUA RAFAEL LUCIANO - T2 OUTUBRO/2019 201940148  
BAIRRO: SANTA LUCIA- CAPIVARI DE BAIXO/SC  
CAROLINA STUEPP HEIDEMANN ESCALA FOLHA  
NOME DO ARQUIVO INDICADA  
PAV\_DRE\_Rua Rafael Luciano\_07-10 ART Nº

**12** **12**

FORMATO A3-(420mm x 297 mm)