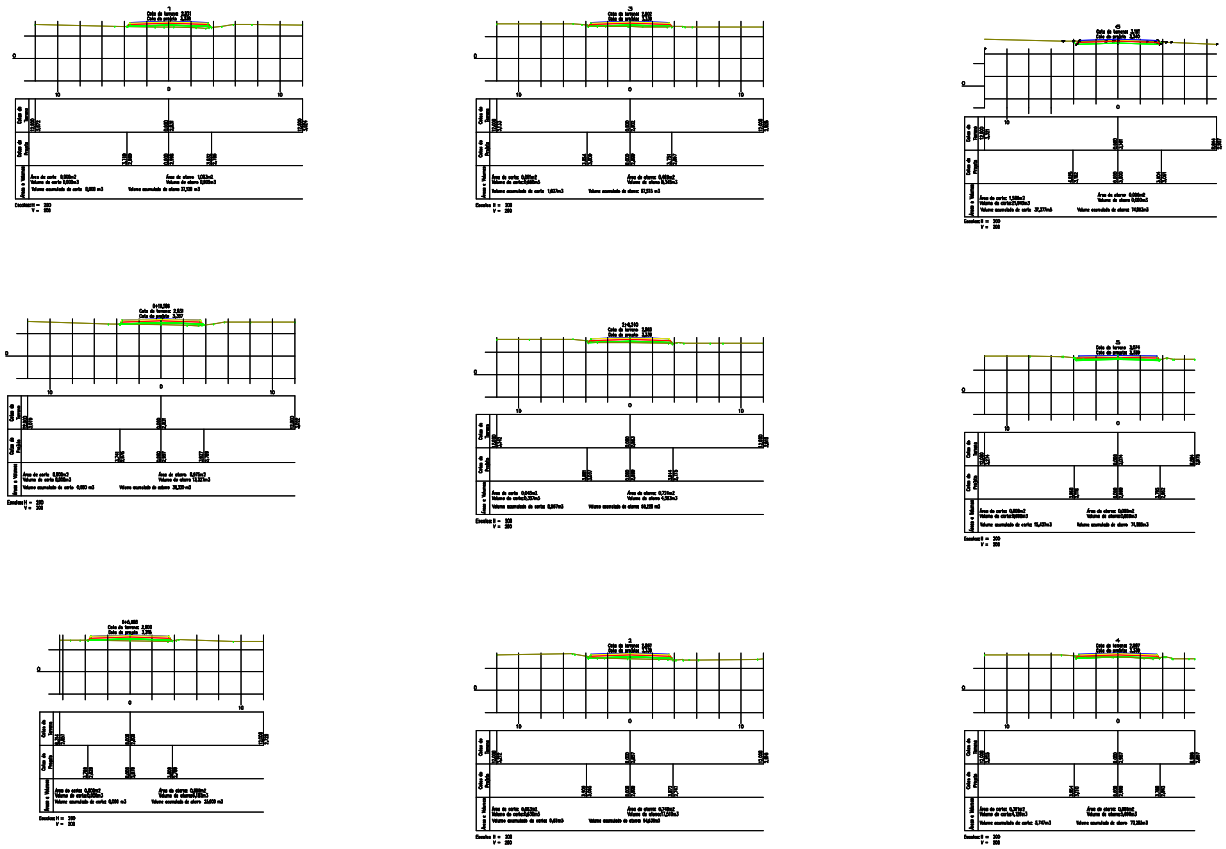

SEÇÃO TIPO TERRAPLANAGEM
SEM ESCALA

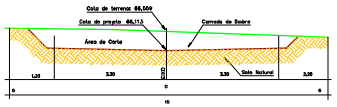

SITUAÇÃO

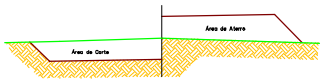

AMUREL
ASSOCIAÇÃO DE MUNICÍPIOS DA REGIÃO DE LAGUNA
REGISTRO CEREAL: 114.2906

REPÚBLICA FEDERATIVA DO BRASIL
ESTADO DE SANTA CATARINA
MUNÍCIPIO DE CAPIVARI DE BAIXO

Título
PROJETO BÁSICO DE ENGENHARIA

Referência
PAVIMENTAÇÃO ASFÁLTICA
DRENAGEM FLUVIAL
ACESSIBILIDADE
SINALIZAÇÃO VIÁRIA
VOLUME TOTAL DE CORTE = 37.277 m³
VOLUME TOTAL DE ATERRO = 74.963 m³

Conteúdo
SEÇÕES TRANSVERSAIS

Endereço da Obra
RUA DA LIBERDADE - BAIRRO SANTA LÚCIA
CAPIVARI DE BAIXO/SC

Associado
MUNICIPIO DE CAPIVARI DE BAIXO
CNPJ/MF - 95.799.441/0001-40

Desenho
ACAD. ENG. CAROLINA STUEPP HEIDEMANN

Resp. Projeto
JOÃO ROBERTO SMANIA CATANEO
Engenheiro Civil CREA/SC - 10721-1

Data
AGOSTO/2019

Escala
1:200

Nº. Nº

Nome do Arquivo
PAV_DRE_Rua da Liberdade 16-06

Ticket Nº
201939596

Folha Nº
04 04

FORMATO A1-(x)(64mm x 841 mm)