



CORTE AA
ESC.: 1/100

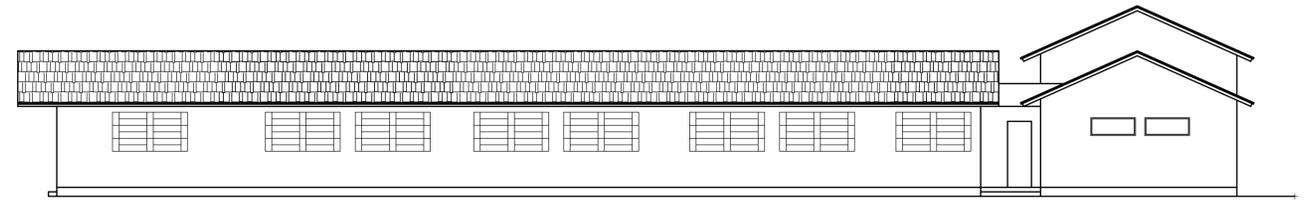

FACHADA
ESC.: 1/100

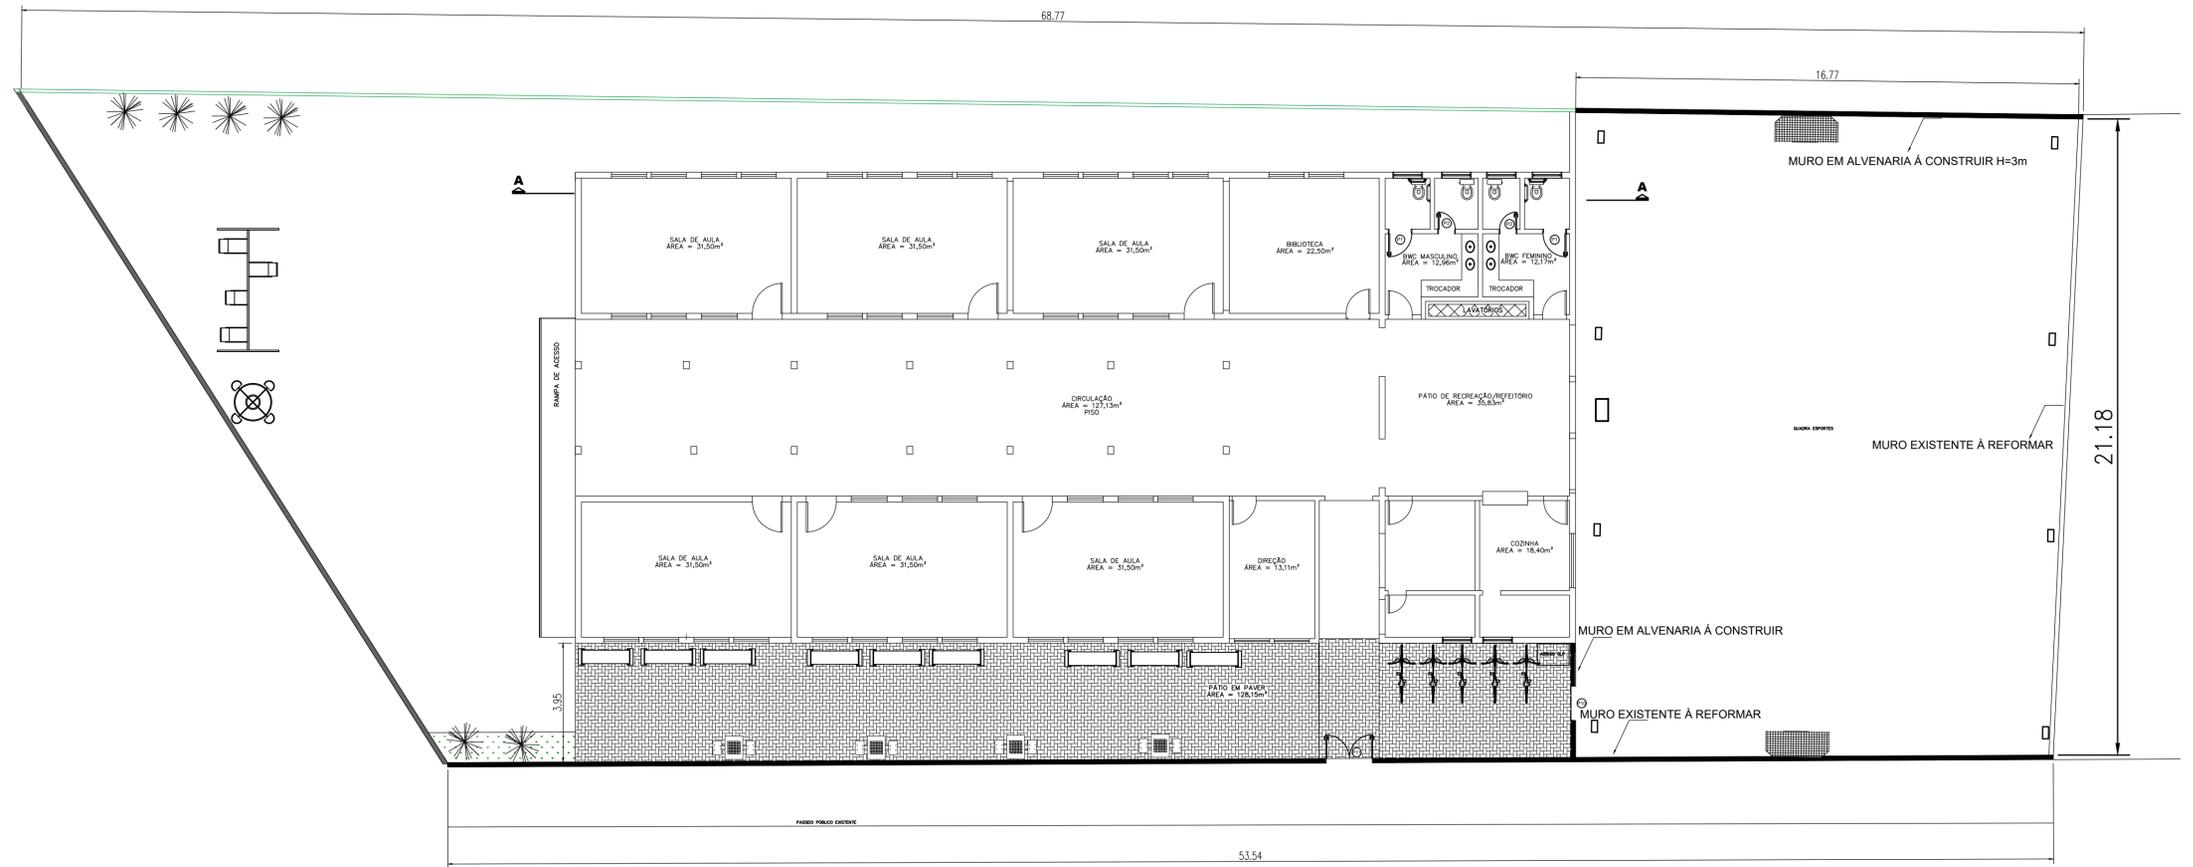

 PREFEITURA MUNICIPAL DE CAPIVARI DE BAIXO DEPARTAMENTO DE PLANEJAMENTO URBANO			
DESCRIÇÃO DA OBRA: REFORMA MURO E.M.E.B PEQUENO POLEGAR LOCAL: RUA ISAU ANTONIO ENÁCIO FELIX - VILA FLOR - CAPIVARI DE BAIXO - SC			
RES. / PROJ.:	RESP. TÉCNICO:	PRANCHAS:	
DATA: 17/08/2020 ESCALA: INDICADA	MARILENE MANOEL ALEXANDRE ENG. CIVIL - CREA 054883-0	01 / 02	
AVENIDA ERMANI - COTRIN, Nº 187 - BAIRRO CENTRO - CEP 88.745-000 - CAPIVARI DE BAIXO, SC - FONE: (049)3261-4445			