LOCALIZAÇÃO/SITUAÇÃO
ESC: 1:200

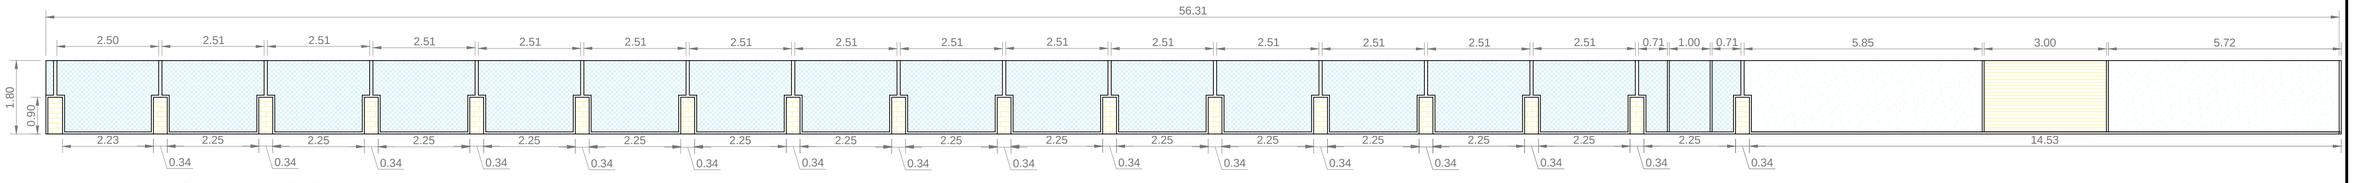

DETALHE MURO FACHADA OESTE
ESC: 1:50

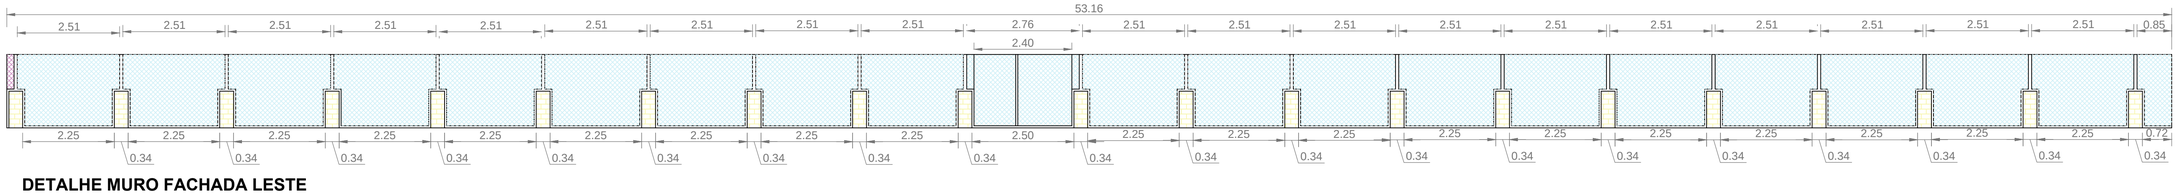

DETALHE MURO FACHADA LESTE
ESC: 1:50

PREFEITURA MUNICIPAL DE CAPIVARI DE BAIXO
SECRETARIA DE PLANEJAMENTO URBANO E DES. SUSTENTÁVEL
DESCRIÇÃO DA OBRA: MURO E M.E.B Stanislau Gaidzinski Filho MUNICÍPIO CAPIVARI DE BAIXO - SC CENTRO
LOCAL: Rua ARNALDO SANTIAGO, CENTRO
Desenhista: Rodney Cascaes Jr.
Carimbo e Assinatura
PRANCHA
01 / 01
DATA 26/10/2016
ESCALA indicada
Eng.º Marciane M. Alexandre
AVENIDA ERNANI COTRIN, Nº 181, BAIRRO CENTRO, CEP 88745-000 - CAPIVARI DE BAIXO, SC - FONE (0xx48)9621-6445 / FAX (0xx48)9621-6436