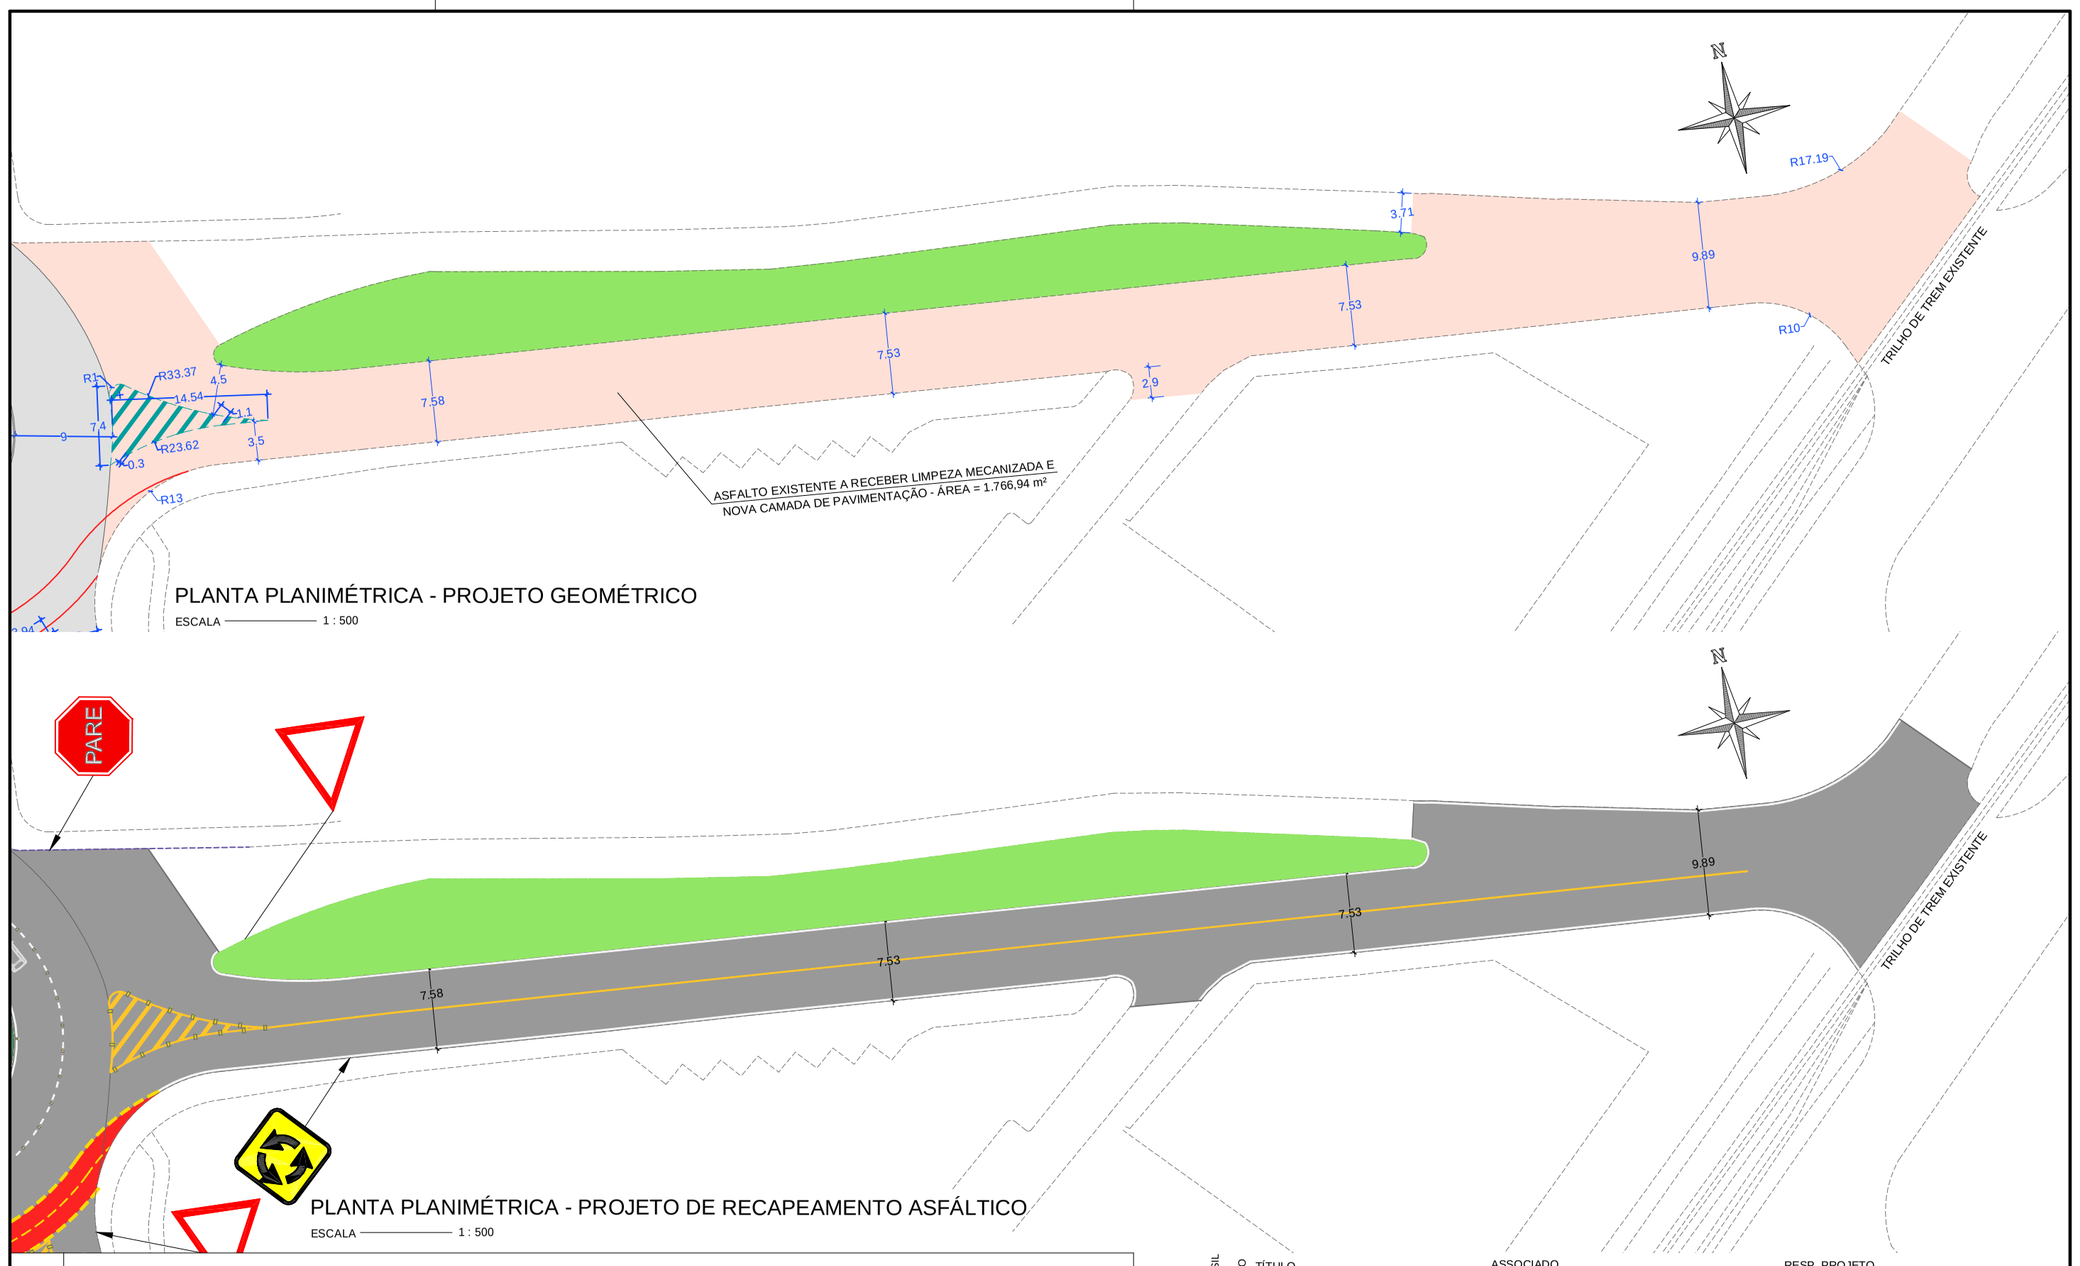

LEGENDA EM PLANTA

- EIXO
- CERCA/MURO EXISTENTE
- PROJEÇÃO CICLOFAIXA A SER EXECUTADA
- ASFALTO EXISTENTE A RECEBER LIMPEZA MECANIZADA - 2.458,98m²
- ASFALTO EXISTENTE A SER REMOVIDO - 2.833,01 m²
- PAVIMENTAÇÃO PROJETADA
- PROJEÇÃO TRAÇADO EXISTENTE
- DEMARCAÇÃO DE SINALIZAÇÃO HORIZONTAL
- PISO ALERTA
- PISO DIRECIONAL
- CANTEIRO EXISTENTE

REPÚBLICA FEDERATIVA DO BRASIL
ESTADO DE SANTA CATARINA
MUNICÍPIO DE CAPIVARI DE BAIXO

TÍTULO
PROJETO BÁSICO DE ENGENHARIA

CONTEÚDO
PROJETO GEOMÉTRICO
PROJETO DE RECAPEAMENTO ASFÁLTICO

PAVIMENTAÇÃO ASFÁLTICA = 4.946,21 m²
RECAPEAMENTO = 2.458,98 m²
ÁREA TOTAL A PAVIMENTAR = 7.405,19 m²

ASSOCIADO
MUNICÍPIO DE CAPIVARI DE BAIXO
CNPJ/MF-95.780.441/0001-60

ENDEREÇO DA OBRA
AV. SALVADOR JOAQUIM NUNES - BAIRRO ALVORADA

DESENHO
ARQ. JONATHAN GRASEL WENSING

NOME DO ARQUIVO
Pav_Av. Salvador Joaquim Nunes_22-10

RESP. PROJETO

DATA
NOVEMBRO / 2018

ESCALA
INDICADA

ART Nº

TICKET Nº
201835657

FOLHA
01/01

FORMATO A3-(420mm x 297 mm)