

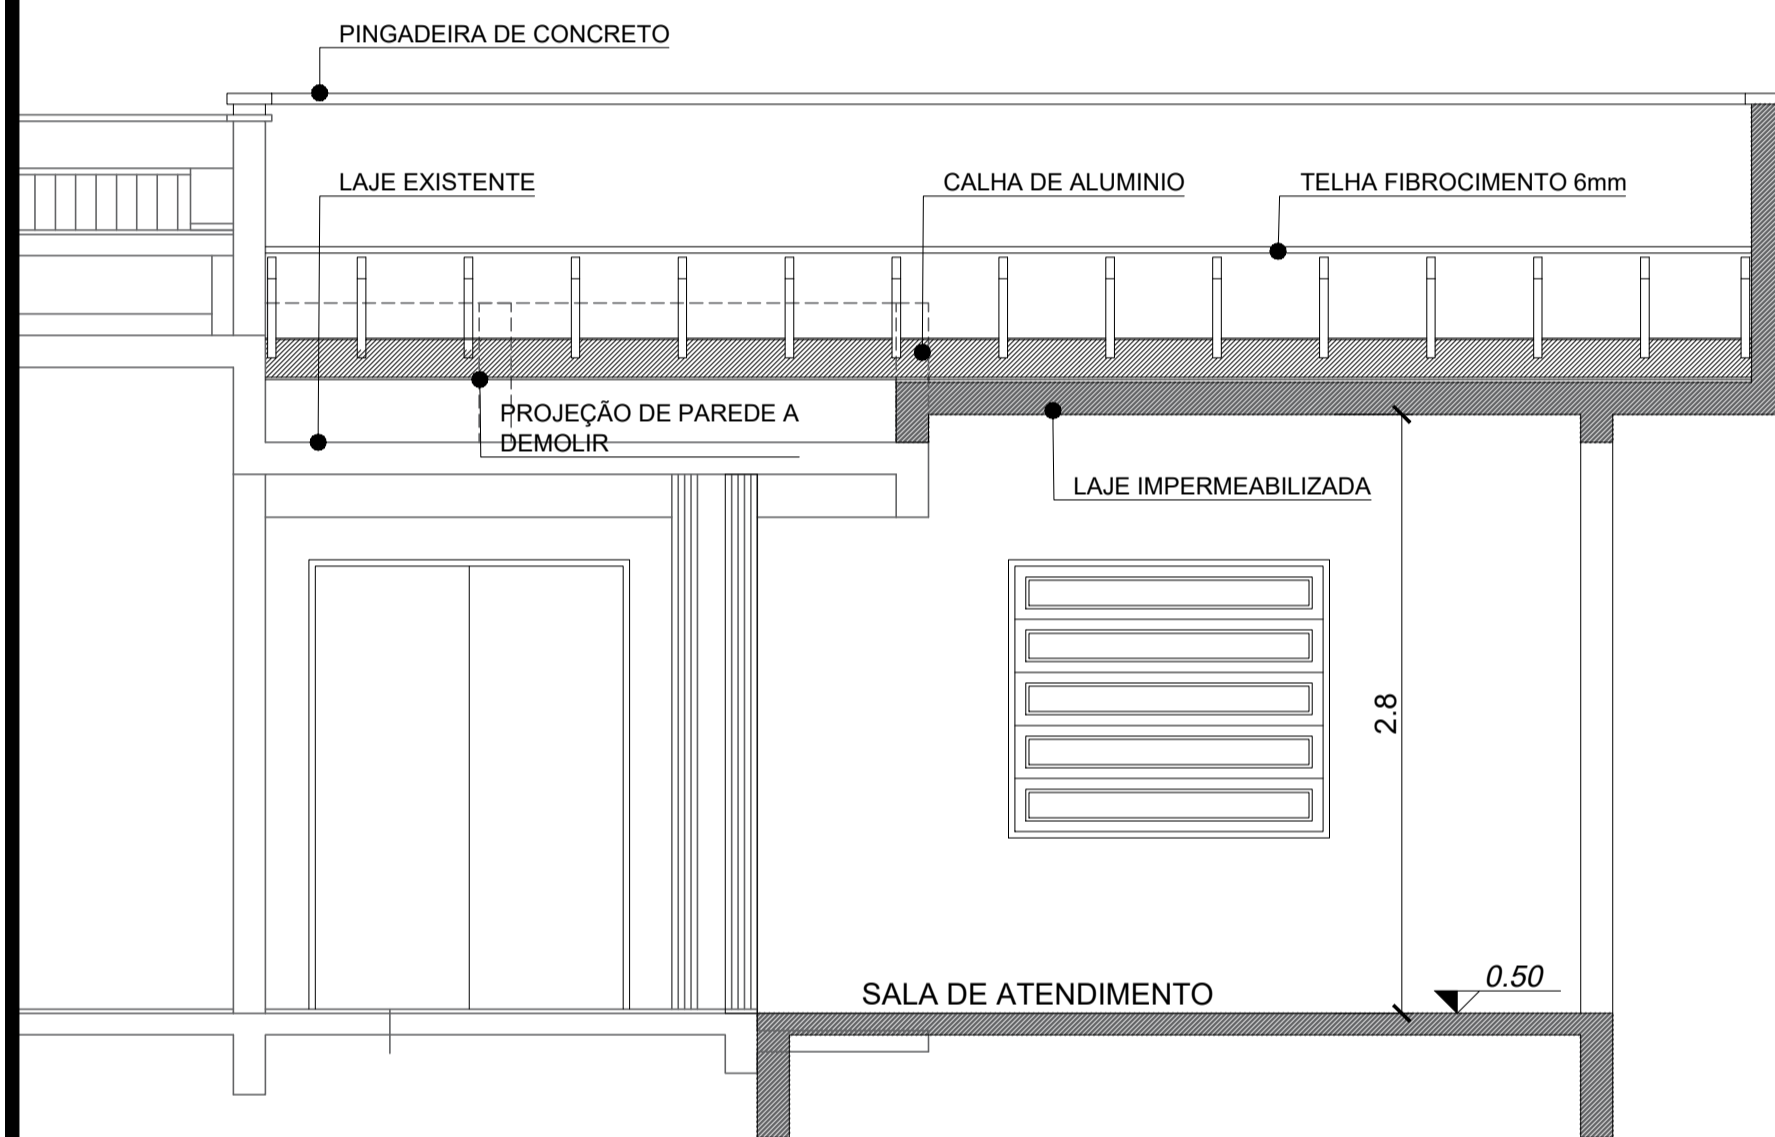



CORTE AA
ESCALA: 1/1000

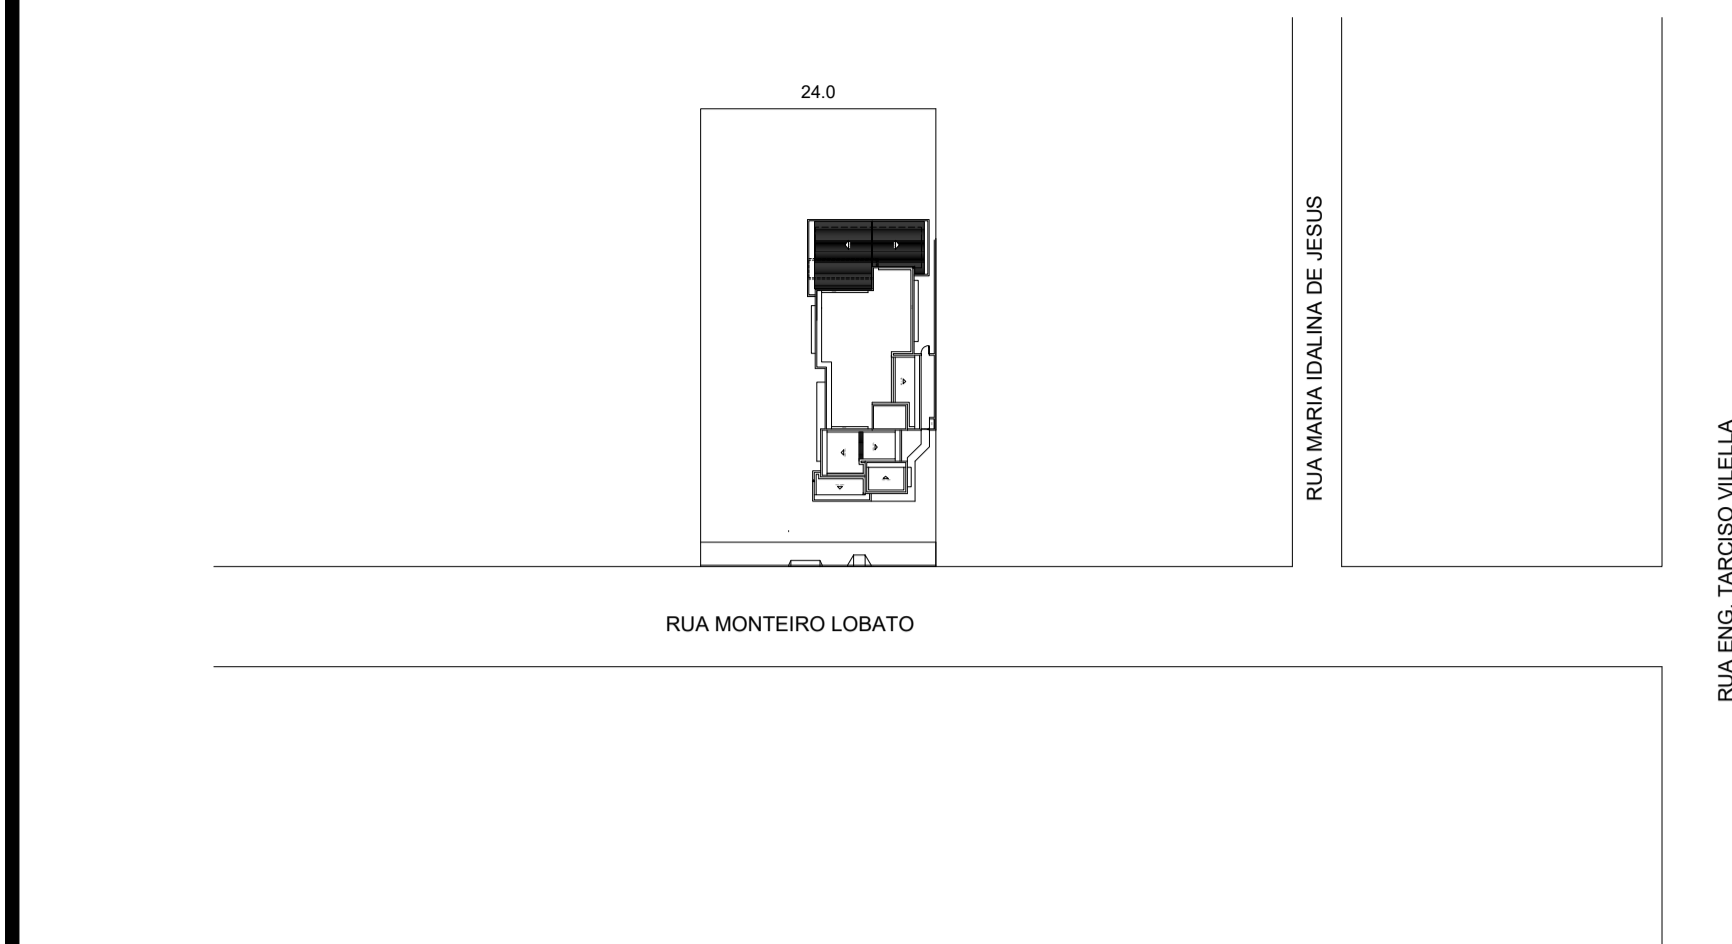

CORTE AA
ESCALA: 1/50

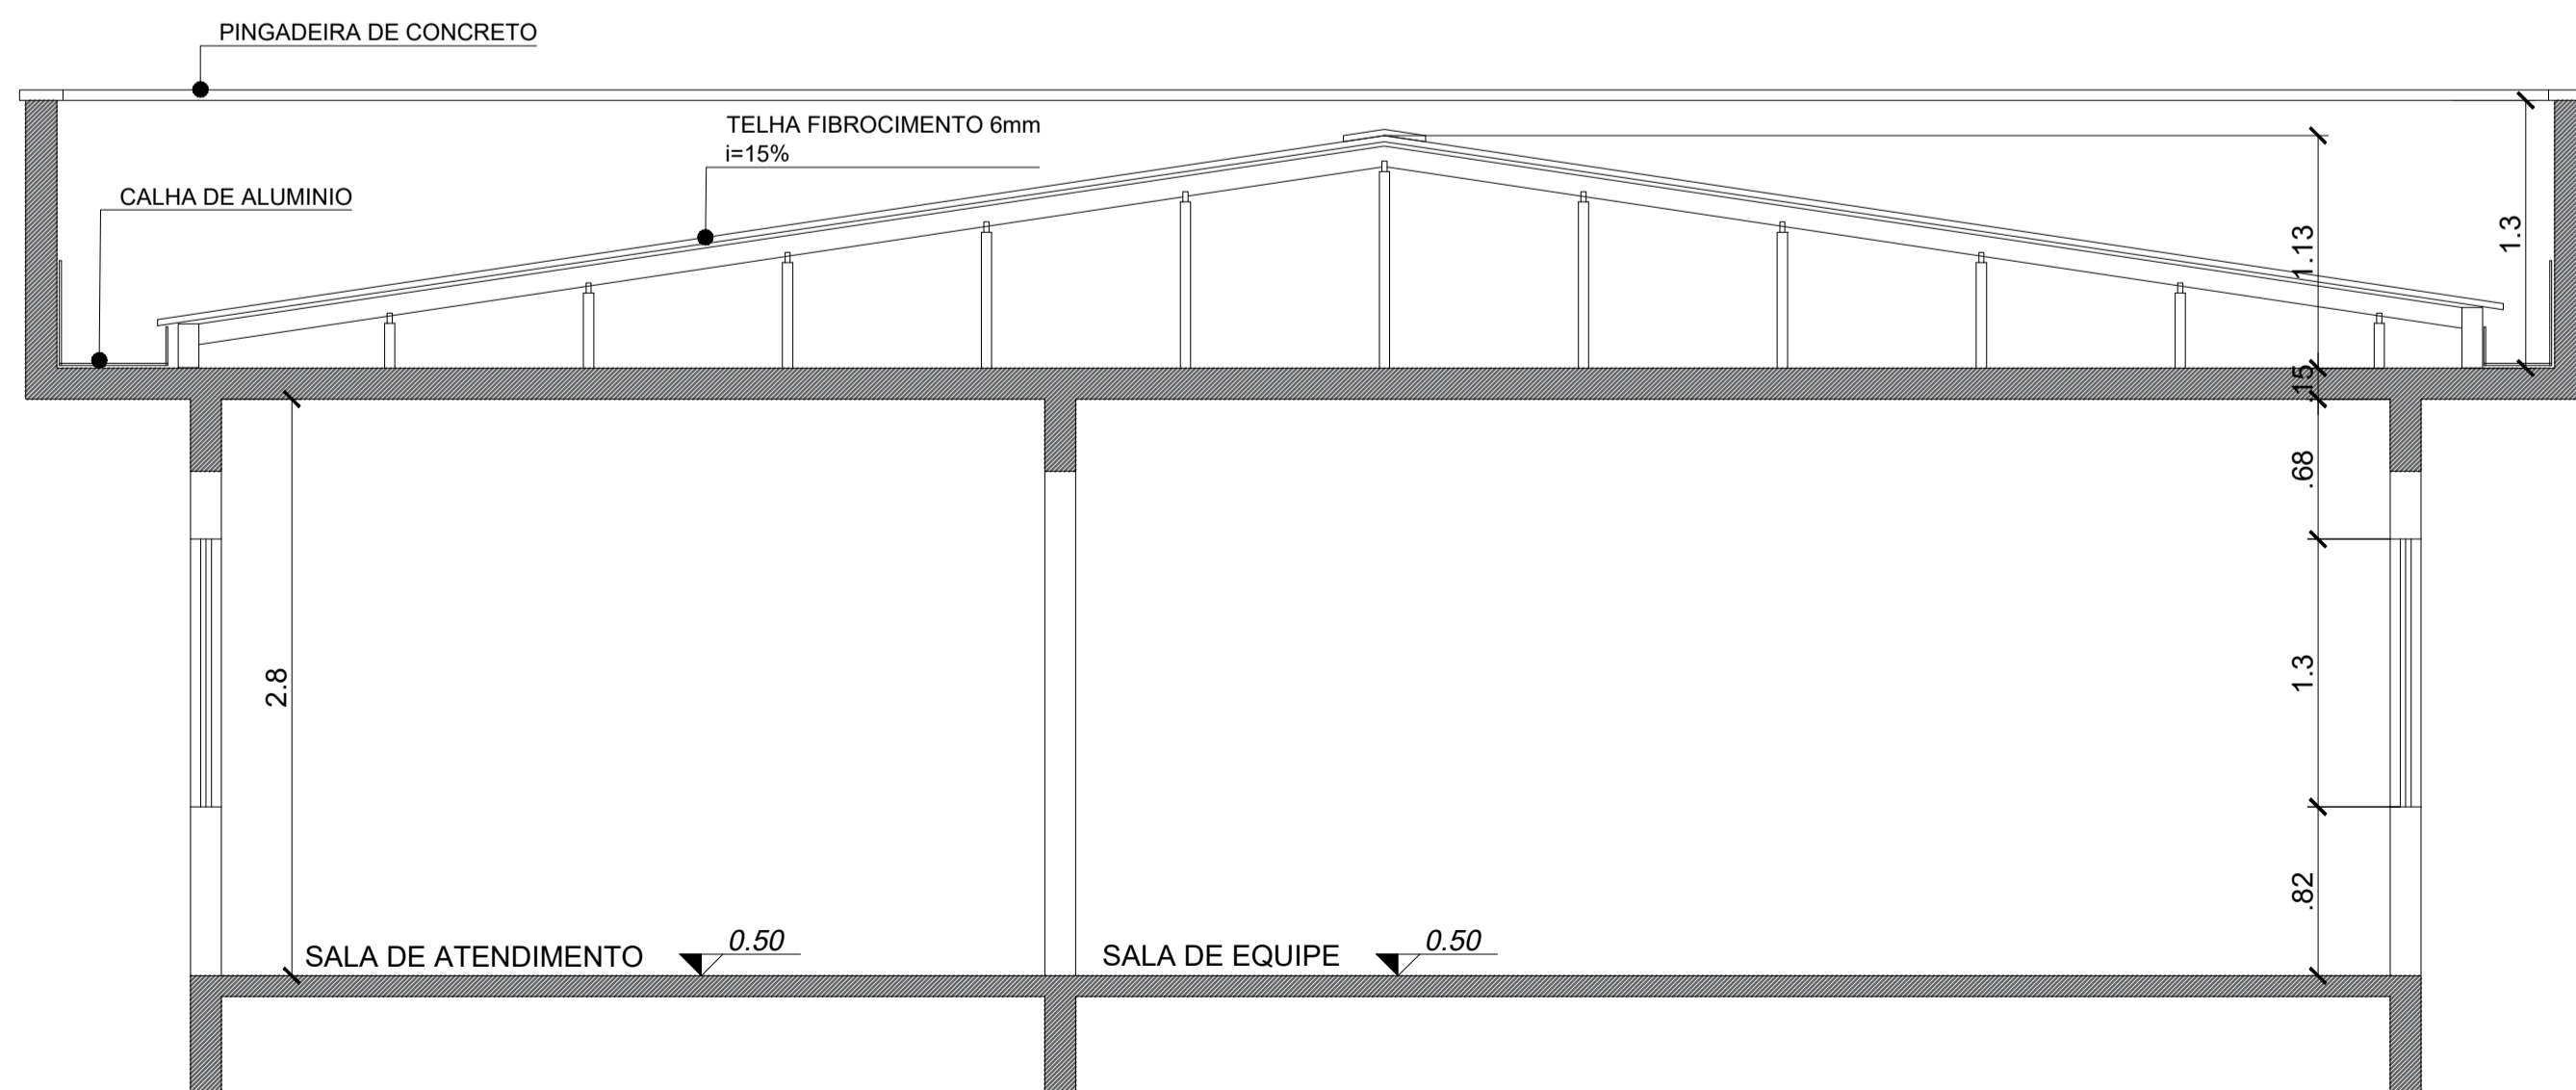


CORTE BB
ESCALA: 1/50

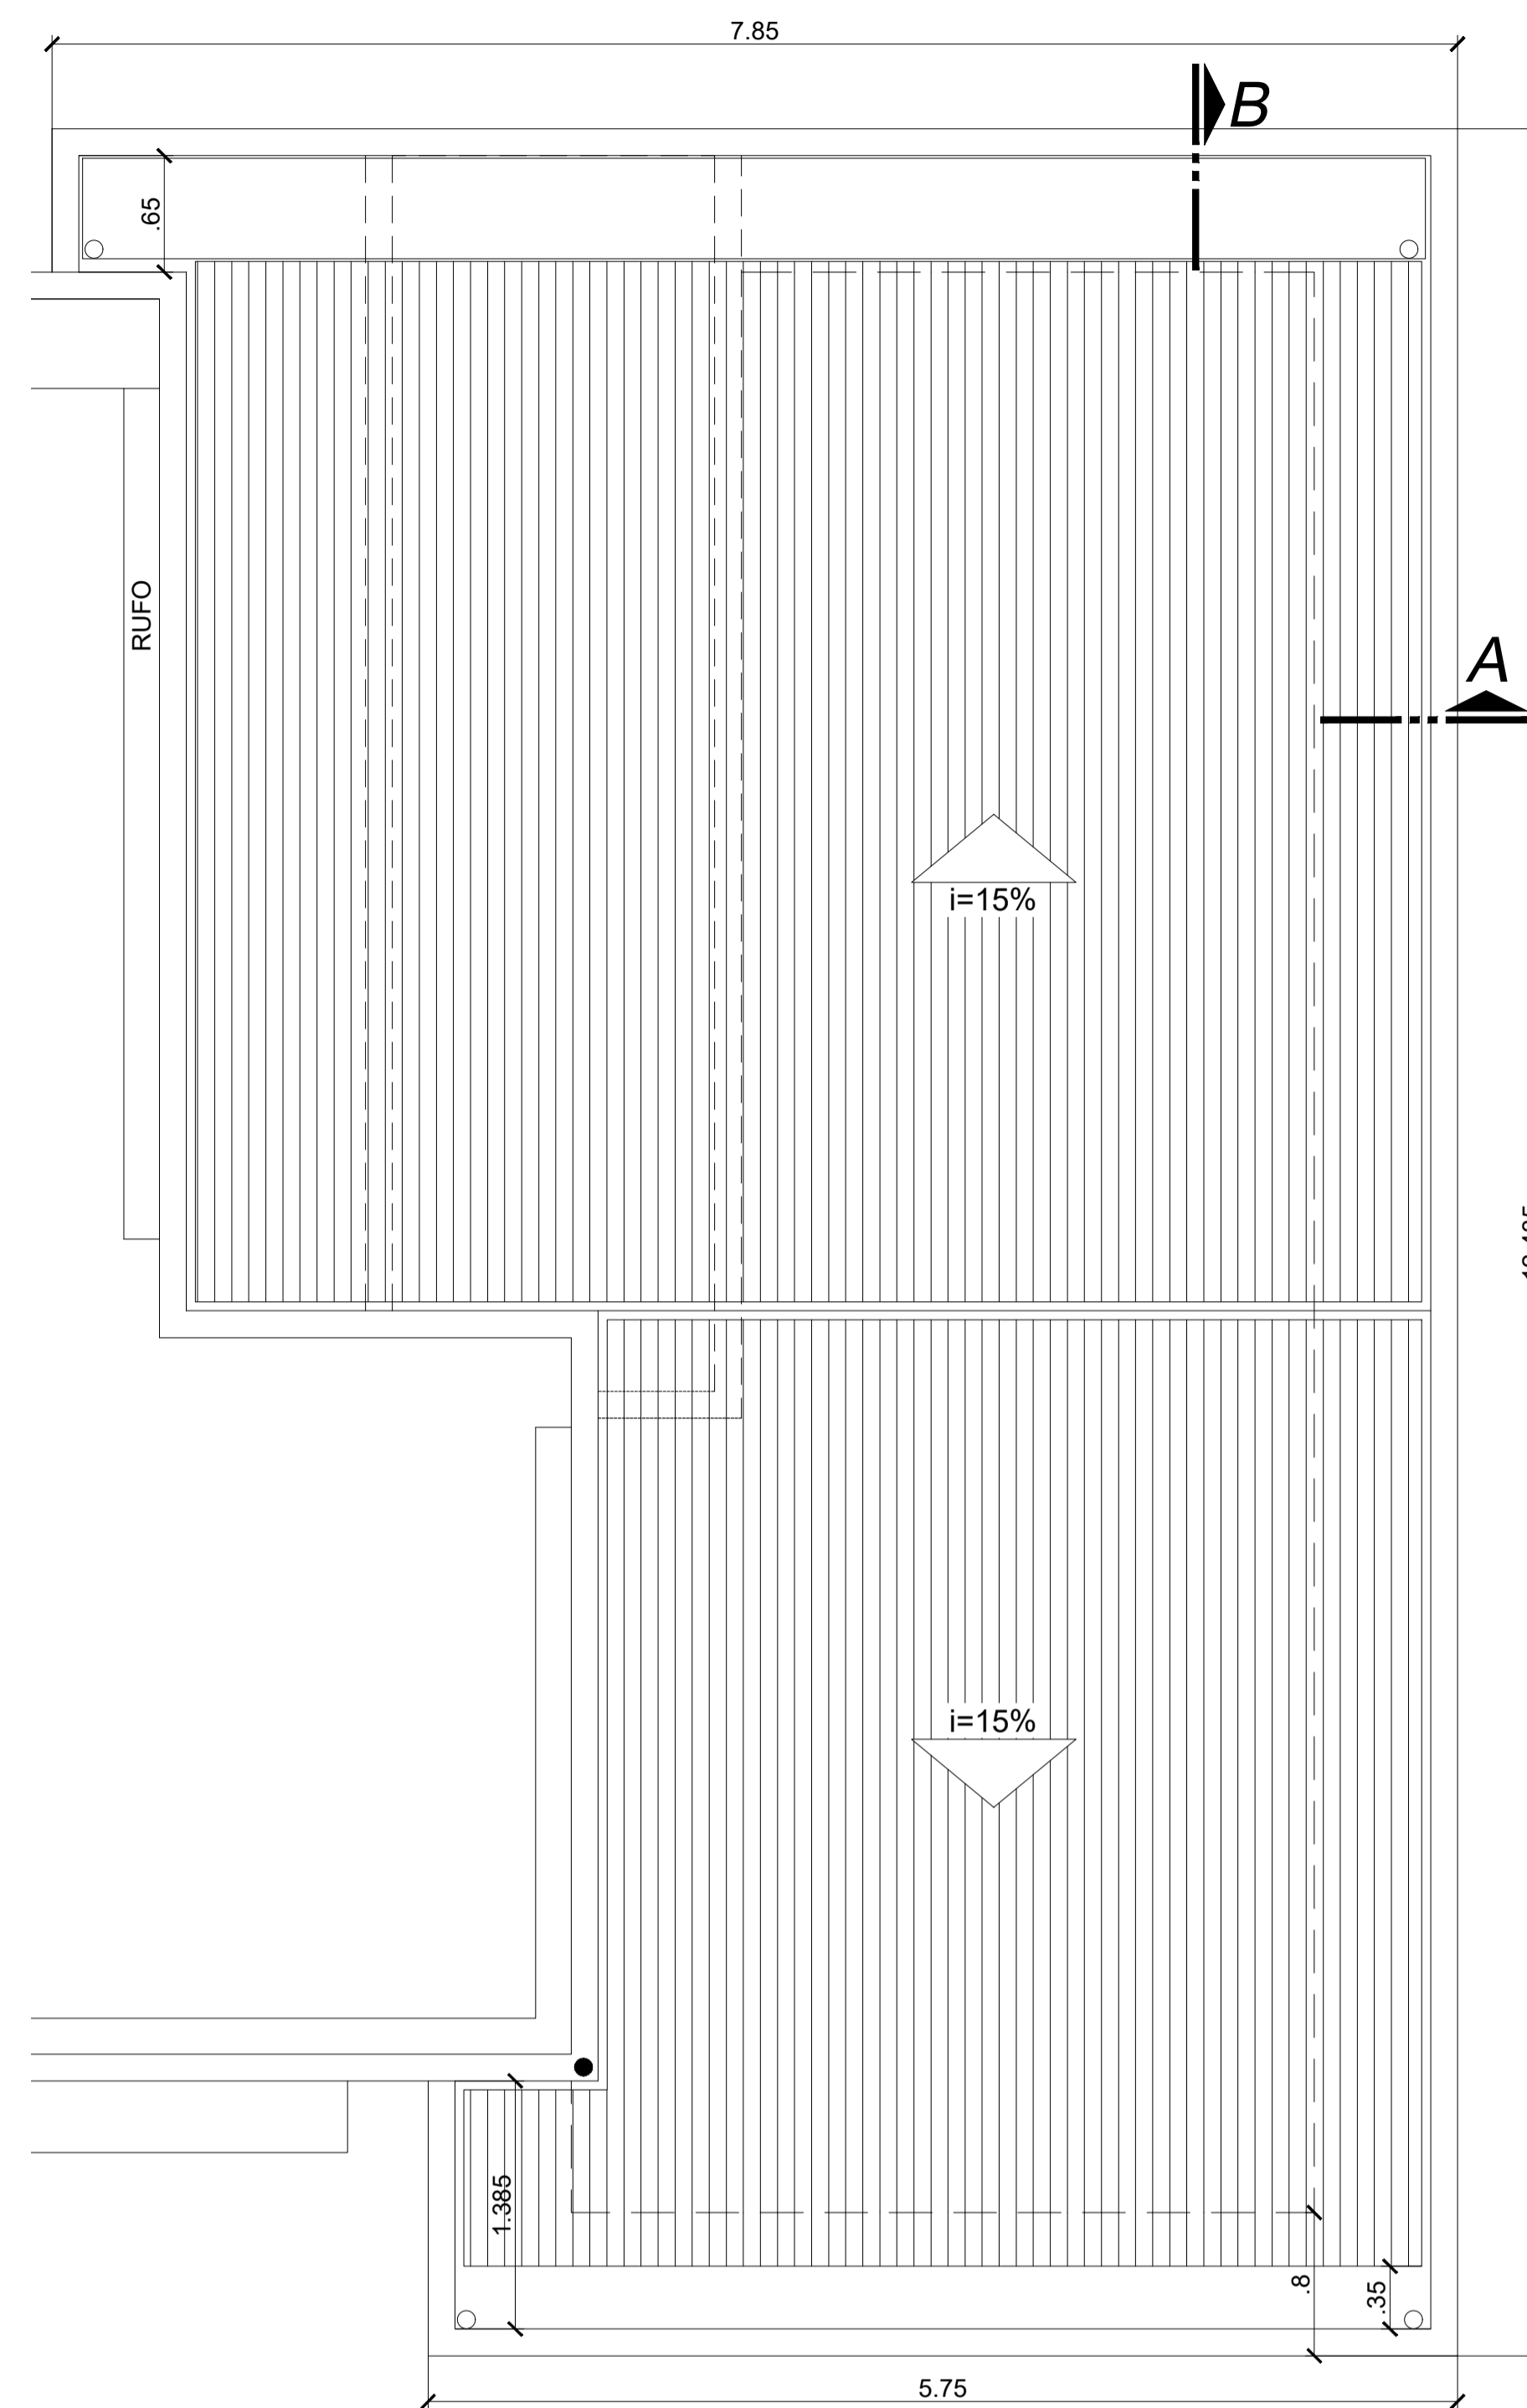

CORTE AA
ESCALA: 1/50

LEGENDA DE ACABAMENTOS:


- PISO
- 1 PISO CERÂMICO (60x60 CM) NA COR BEGE
- △ PAREDE
- 1 PINTURA COM TINTA ACRÍLICA NA COR BRANCA
- 2 REVESTIMENTO CERÂMICO (20X20CM) NA COR BRANCA, ATÉ O TETO
- 3 REVESTIMENTO CERÂMICO (4.50X4.50CM) NA COR CINZA OU BORDÔ
- TETO
- 1 REBOCO COM PINTURA ACRÍLICA NA COR BRANCA

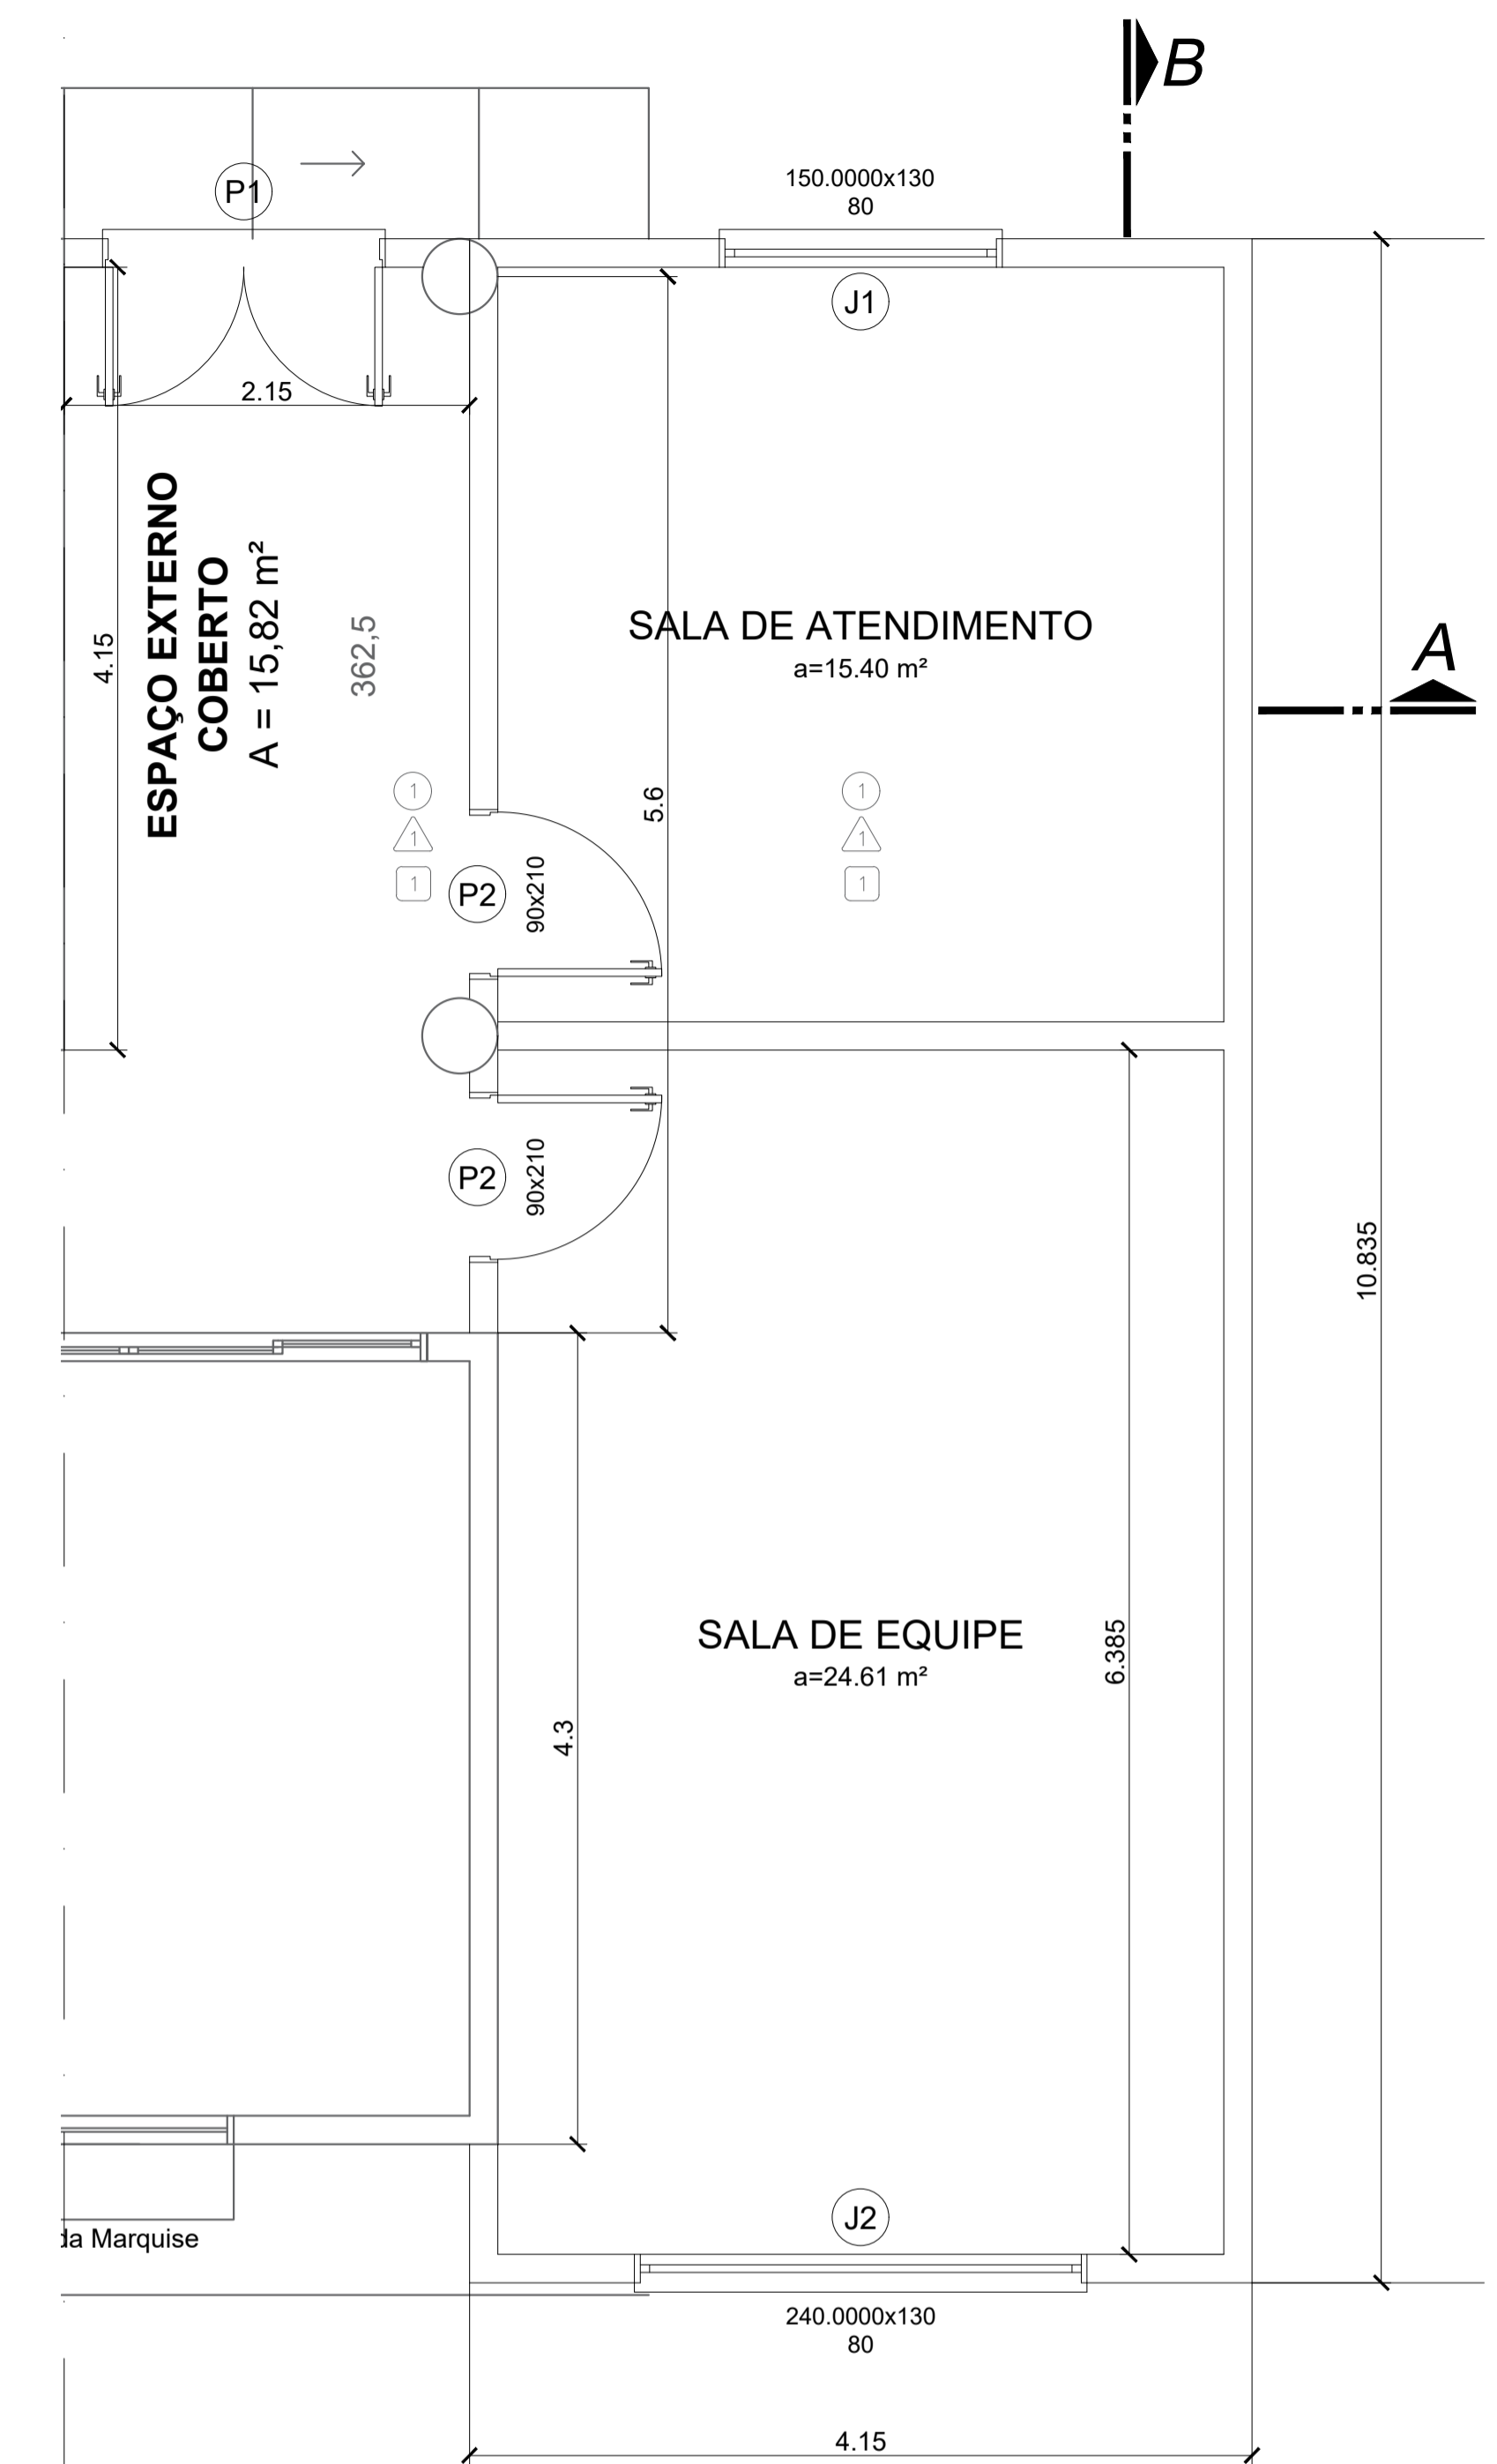

CORTE AA
ESCALA: 1/50

TABELA DE ESQUADRIAS

| COD | TIPO | LARGURA | ALTURA | PARAPEITO | MATERIAL | QTD | ÁREA (m²) |
|-----|-------------------------|----------|--------|-----------|-------------|-----|-----------|
| J1 | Janela basculante | 150.0000 | 130 | 80 | Aço e Vidro | 1 | 1.95 |
| J2 | Janela basculante | 240.0000 | 130 | 80 | Aço e Vidro | 1 | 3.12 |
| P1 | Porta de abrir 2 folhas | 150 | 210 | - | Madeira | 1 | 3.15 |
| P2 | Porta de abrir | 90 | 210 | - | Madeira | 2 | 1.89 |

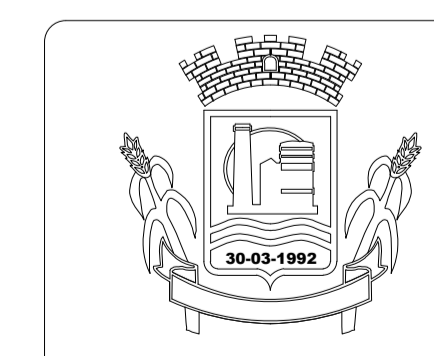

PREFEITURA MUNICIPAL DE CAPIVARI DE BAIXO

SECRETARIA DE PLANEJAMENTO URBANO E DESENVOLVIMENTO SUSTENTAVEL

DESCRIÇÃO DA OBRA: CONSTRUÇÃO CREAS
LOCAL DA OBRA: RUA MONTEIRO LOBATO - S/N
BAIRRO: CENTRO - CAPIVARI DE BAIXO - SC
ÁREA DA EDIFICAÇÃO: - 220,04 M² ÁREA DO TERRENO: - 1.122,72 M² AMPLIAÇÃO DE CONSTRUÇÃO - 44,95m².

| | | | | | | |
|-----------------|--------|------------|------------|--------------|---------|---------------|
| DATA DO DESENHO | FOLHA: | DESENHISTA | TOPOGRAFIA | RES. TÉCNICO | CREA Nº | ARQUITETÔNICO |
| ESCALA: 1:50 | | | | | | |