



IMPLANTAÇÃO
ESC.: 1/125




VISTA FRONTAL
ESC.: 1/50

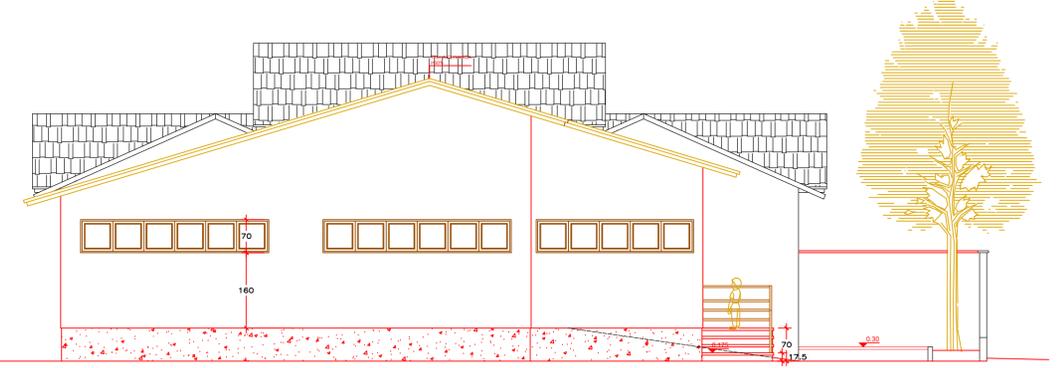

VISTA POSTERIOR
ESC.: 1/50

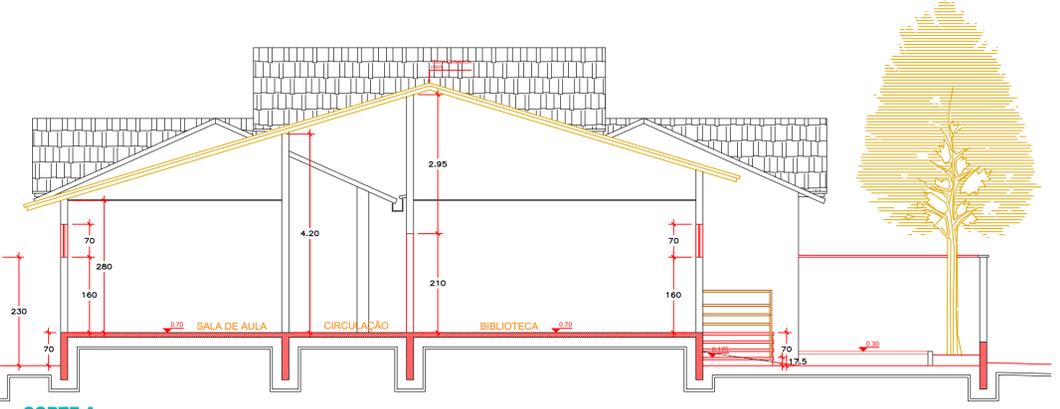

CORTE A
ESC.: 1/50

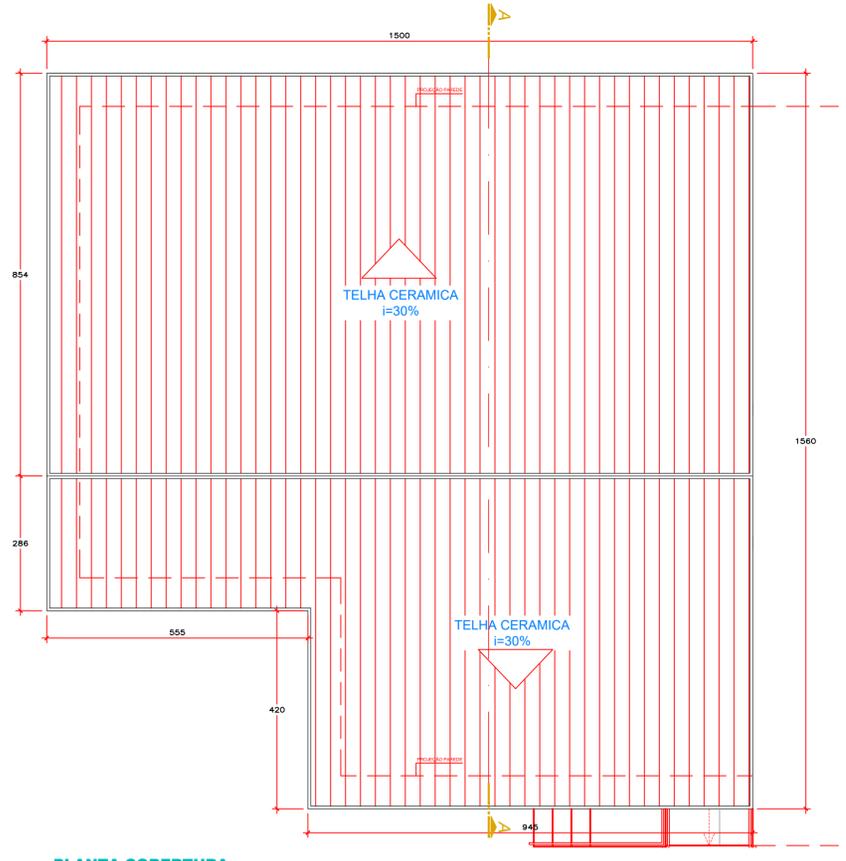


PLANTA COBERTURA
ESC.: 1/75



COBERTURA EXISTENTE - TELHA TRANSLUCIDA
ESC.: 1/20

QUANTITATIVO DE CALHA
CALHA METALICA - 53,60 metros lineares


PROJETO ARQUITETÔNICO		
OBRA: AMPLIAÇÃO EMBE PEQUENO POLEGAR RUA ISAU ANTONIO INÁCIO FÉLIX - VILA FLOR - CAPIVARI DE BAIXO/SC		
PROPRIETÁRIO:		
Proprietário: Município de Capivari de Baixo CNPJ: 95.780.441/0001-60		
RESPONSÁVEL TÉCNICO:		
Renato Isoppo Bristot Engenheiro Civil - CREA: 118044-2		
ESCALA: Indicada	PRANCHA:	01 / 03
DESENHO: Dener Silveira	DATA: Maio / 2022	
CONTEÚDO:		ÁREA: 182,89 m²
É PROIBIDA A REPRODUÇÃO TOTAL OU PARCIAL POR QUALQUER FORMA OU PROCESSO, UTILIZAÇÃO, ALTERAÇÃO OU INFORMAÇÕES À TERCEIROS SEM AUTORIZAÇÃO DO RESPONSÁVEL TÉCNICO, CONFORME LEI DOS DIREITOS AUTORAIS. LEI 9.610/1998.		

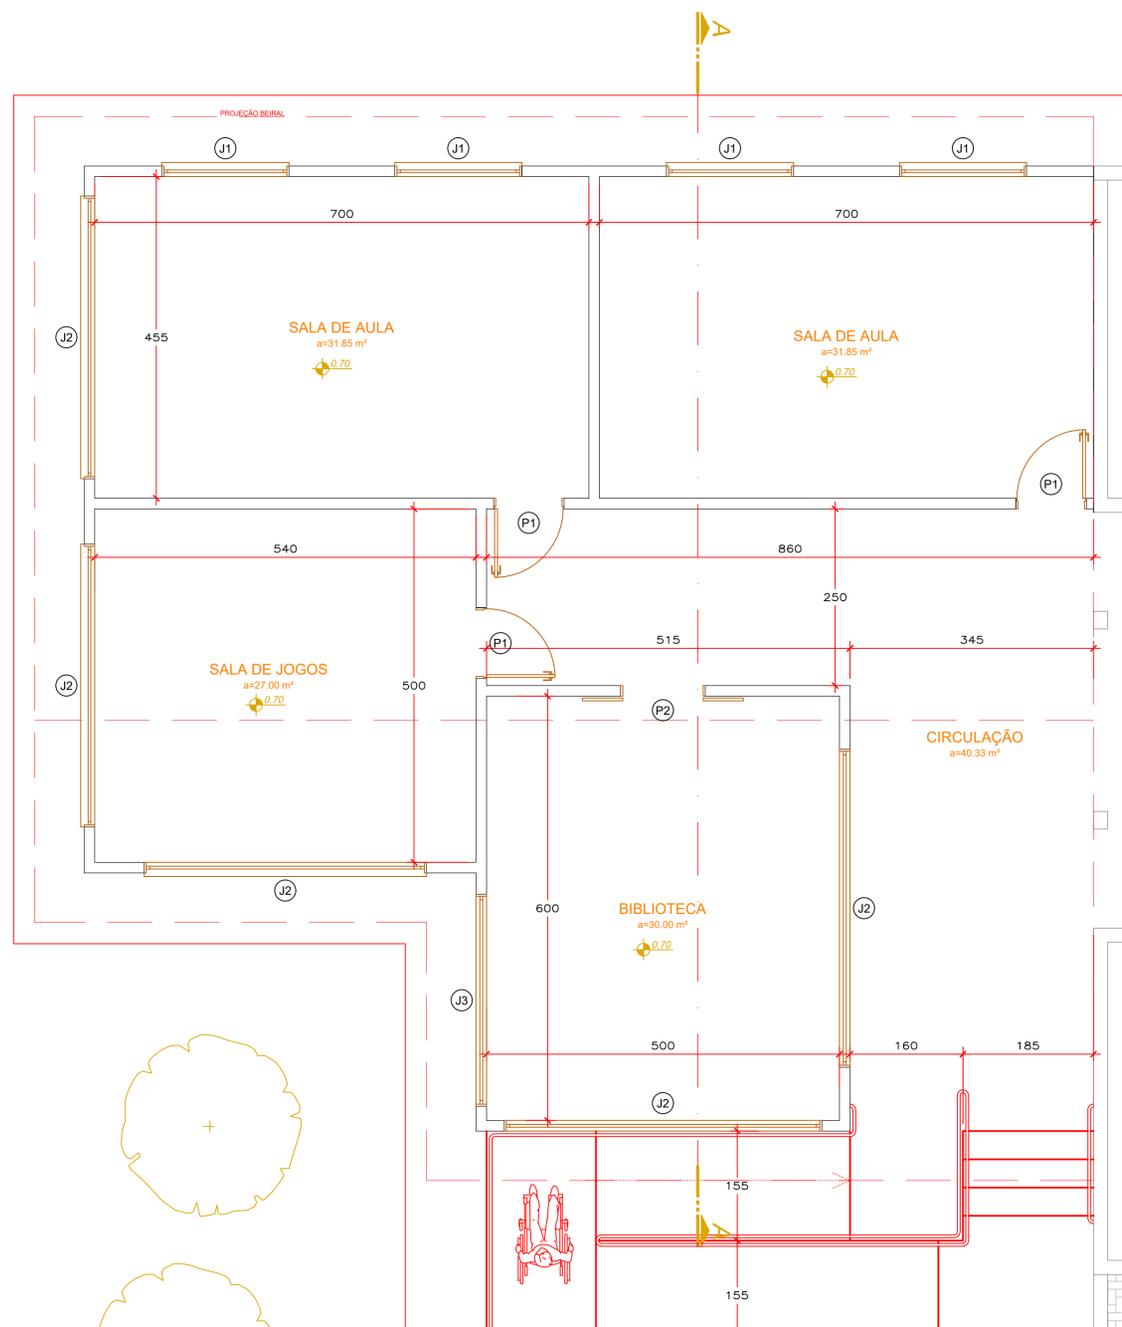

PLANTA BAIXA - AMPLIAÇÃO
ESC.: 1/50

TABELA DE ESQUADRIAS - AMPLIAÇÃO

COD	TIPO	LARGURA	ALTURA	PARAPEITO	MATERIAL	QTD	ÁREA (m²)
J1	Janela fixa	180	150	60	Alumínio	4	2.70
J2	Janela Maxim-ar	400	70	160	Alumínio	5	2.80
J3	Janela basculante	300	70	150	Madeira	1	2.10
P1	Porta de abrir	100	210	-	Madeira	3	2.10
P2	Porta de correr 2 folhas externa	120	210	-	Madeira	1	2.52

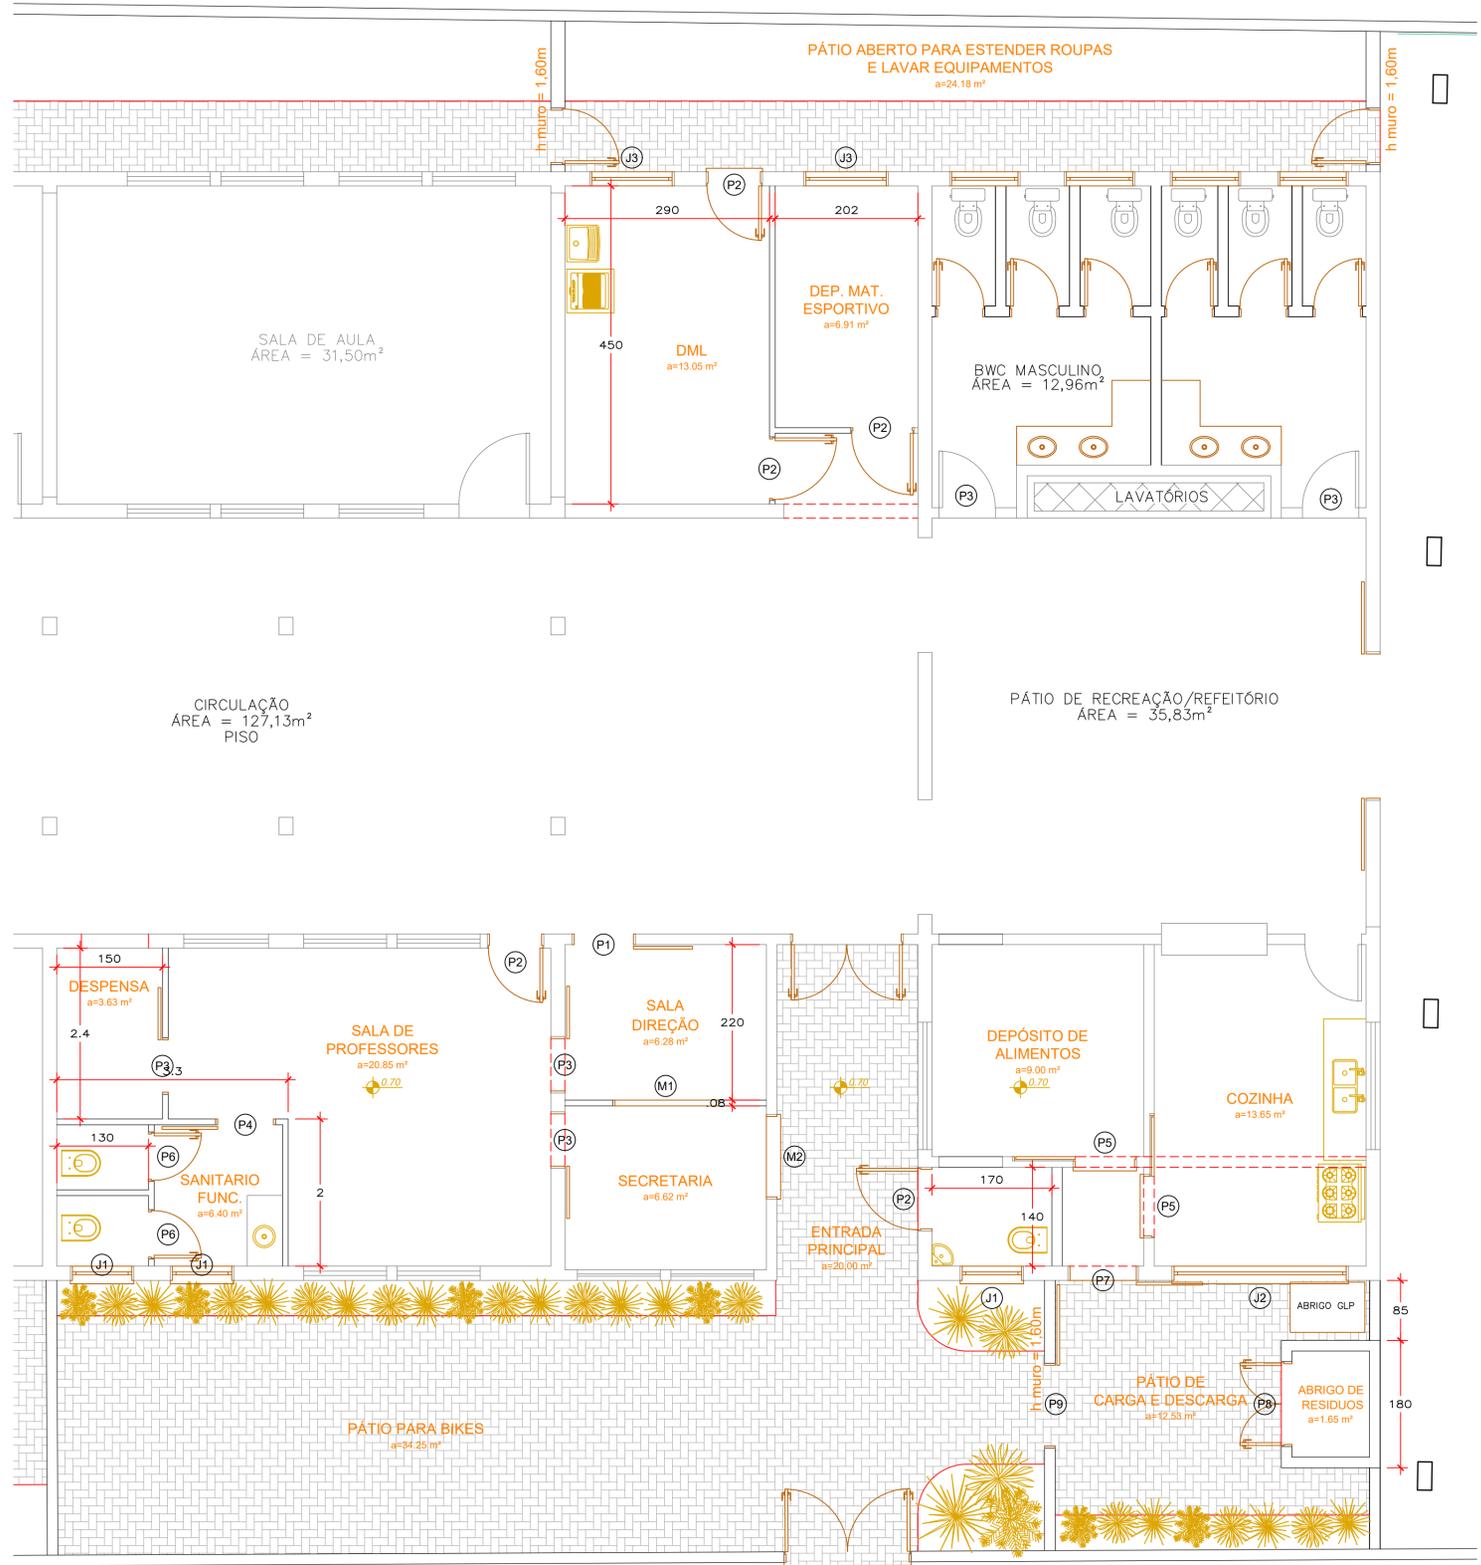

PLANTA BAIXA - REFORMA
ESC.: 1/50

LEGENDA

- PAREDES A DEMOLIR
- PAREDES A EDIFICAR
- PAREDES GESSO ACARTONADO

TABELA DE ESQUADRIAS - REFORMA

COD	TIPO	LARGURA	ALTURA	PARAPEITO	MATERIAL	QTD	ÁREA (m²)
J1	Janela basculante	90	50	160	Alumínio	3	0.45
J2	Janela maxim Ar	250	70	160	Alumínio	1	1.75
J3	Janela basculante	120	120	90	Alumínio	2	1.44
M1	Janela atendimento	150	120	90	Alumínio-vidro	1	1.80
M2	Janela atendimento	120	120	90	Alumínio-vidro	1	1.44
P1	Porta de correr externa	90	210	-	Madeira	1	1.89
P2	Porta de abrir	90	210	-	Madeira	5	1.89
P3	Porta de correr externa	80	210	-	Madeira	3	1.68
P4	Porta de correr externa	85	210	-	Madeira	1	1.79
P5	Porta de correr	90	210	-	Madeira	2	1.89
P6	Porta de abrir	70	210	-	Madeira	2	1.47
P7	Porta de correr externa	100	210	-	Grade alumínio	1	2.10
P8	Porta de abrir 2 folhas	120	160	-	Alumínio/veneziana	1	1.92

QUANTITATIVO


- GESSO ACARTONADO - 48m²
- PAREDES A DEMOLIR EM ALVENARIA - 18,50m²
- PAREDES A EXECUTAR EM ALVENARIA - 23,50m²

MURO DE ALVENARIA COM REBOCO

- 161,00 m lineares
- H = 3,00 m
área de 325,00 m²
- H = 2,00 m
área de 110,00 m²


CAÇADA

- PAVER 244,00m²

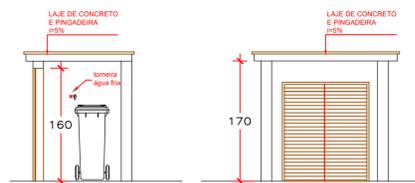

CORTE B
ESC.: 1/50

VISTA FRONTAL
ESC.: 1/50

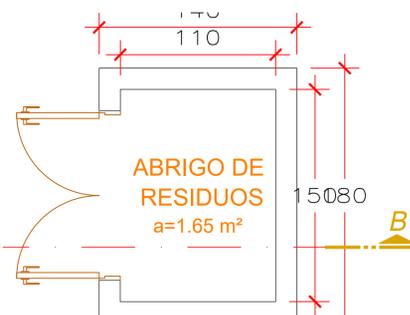

PLANTA BAIXA - ABRIGO DE RESÍDUOS
ESC.: 1/25

PROJETO ARQUITETÔNICO

OBRA: AMPLIAÇÃO EMEB PEQUENO POLEGAR
RUA ISAU ANTONIO INÁCIO FÉLIX - VILA FLOR - CAPIVARI DE BAIXO/SC

PROPRIETÁRIO:

Proprietário: Município de Capivari de Baixo
CNPJ: 95.780.441/0001-60

RESPONSÁVEL TÉCNICO:


Renato Isoppo Bristot
Engenheiro Civil - CREA: 118044-2

CONTEÚDO:


ESCALA: Indicada PRANCHA:
DESENHO: Dener Silveira 02
DATA: Maio / 2022 /03

ÁREA:
162,89 m²


É PROIBIDA A REPRODUÇÃO TOTAL OU PARCIAL POR QUALQUER FORMA OU PROCESSO, UTILIZAÇÃO, ALTERAÇÃO OU INFORMAÇÕES A TERCEIROS SEM AUTORIZAÇÃO DO RESPONSÁVEL TÉCNICO, CONFORME LEI DOS DIREITOS AUTORAIS. LEI 9.610/1998.

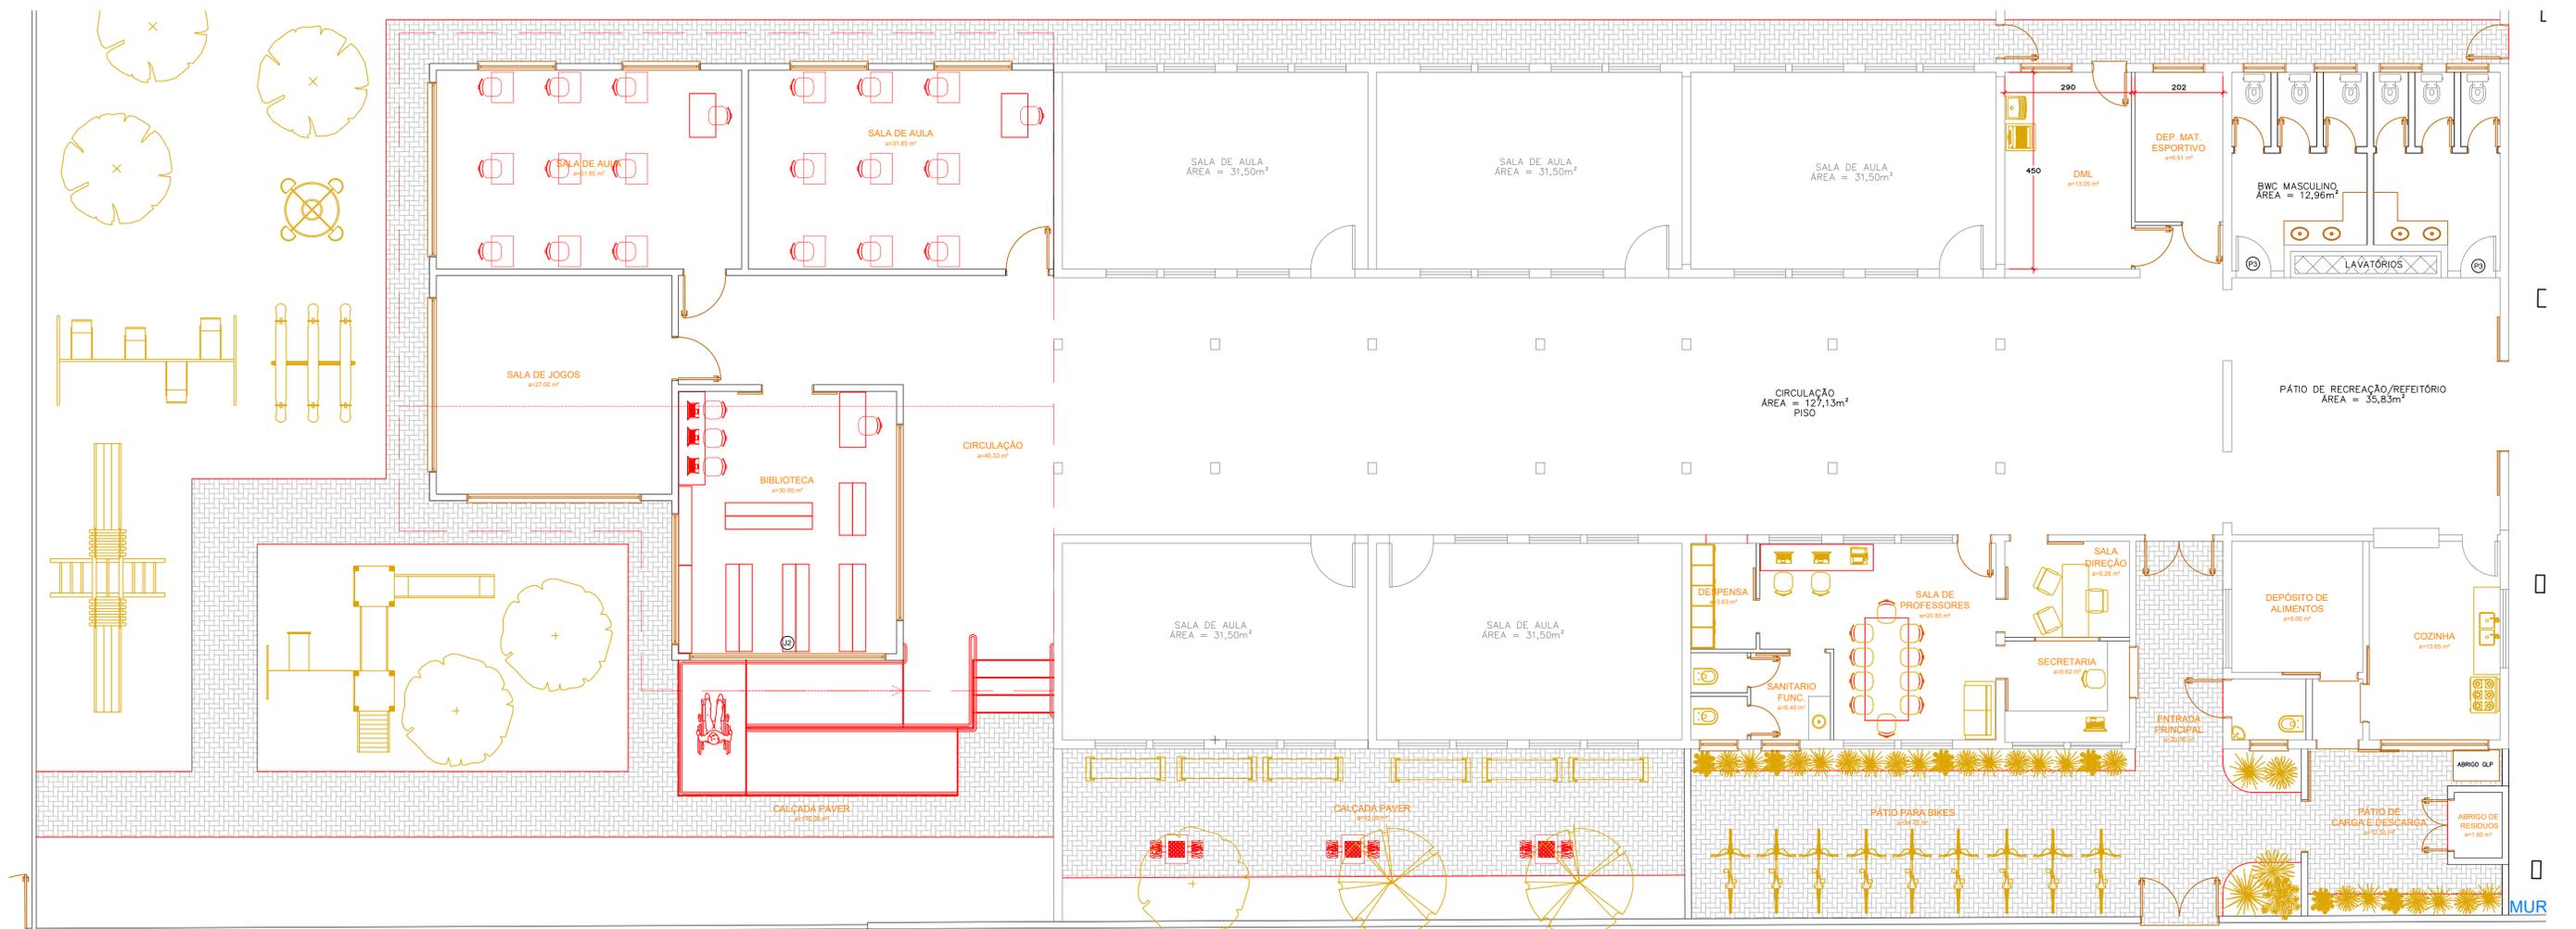

PLANTA BAIXA - LAYOUT
 ESC.: 1/75

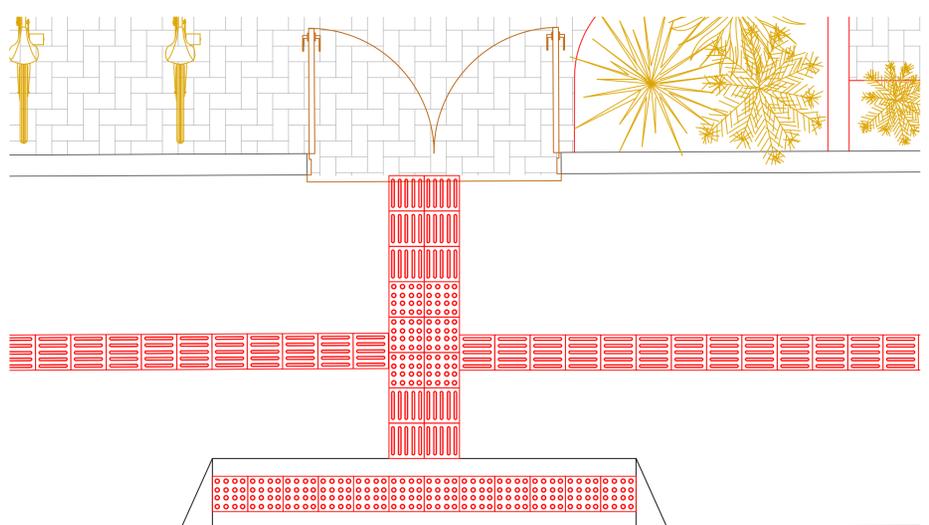

PLANTA BAIXA - CALÇADA
 ESC.: 1/25

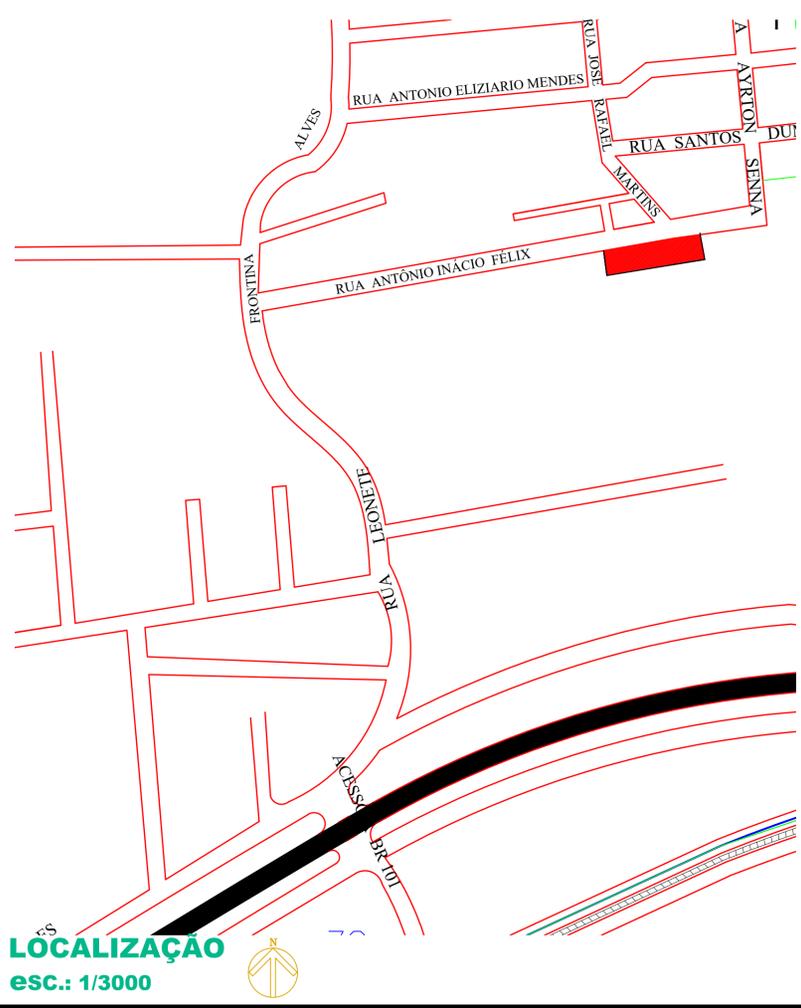

PROJETO ARQUITETÔNICO	
OBRA: AMPLIAÇÃO EMEB PEQUENO POLEGAR RUA ISAU ANTONIO INACIO FELIX - VILA FLOR - CAPIVARI DE BAIXO/SC	
PROPRIETÁRIO: Proprietário: Município de Capivari de Baixo CNPJ: 95.780.441/0001-60	
RESPONSÁVEL TÉCNICO: Renato Isoppo Bristot Engenheiro Civil - CREA: 118044-2	
ESCALA: Indicada	PRANCHA: 03 /03
DESENHO: Dener Silveira	DATA: Maio / 2022
CONTEÚDO:	ÁREA: 182,89 m²
<small>É PROIBIDA A REPRODUÇÃO TOTAL OU PARCIAL POR QUALQUER FORMA OU PROCESSO, UTILIZAÇÃO, ALTERAÇÃO OU INFORMAÇÕES À TERCEIROS SEM AUTORIZAÇÃO DO RESPONSÁVEL TÉCNICO, CONFORME LEI DOS DIREITOS AUTORAIS. LEI 9.610/1998.</small>	