



9 CORTE AA
ESCALA 1/50

LEGENDA DE JANELAS - JANELAS EM ALUMÍNIO					
REF.	Dimensões	Área	Quant.	ÁreaTotal	h do peitoril (cm) / TIPO
JA-1	120 x 60 cm	0,72 m²	02	1,44 m²	170 cm / BASCULANTE, DE ALUMÍNIO
JA-2	300 x 180 cm	5,40 m²	02	10,80 m²	50 cm / DE CORRER, DE ALUMÍNIO
JA-3	180 x 180 cm	3,24 m²	02	6,48 m²	50 cm / DE CORRER, DE ALUMÍNIO

MAPA DE ESQUADRIAS			
LEGENDA DE PORTAS - PORTAS EM MADEIRA COM PINTURA			
REF.	Dimensões (cm)	Quant.	TIPO
PM1	80 x 210	02	01 FOLHA, DE ABRIR, EM MADEIRA, C/ CHAPA E BARRA METÁLICA
PM2	80 x 210	04	01 FOLHA, DE ABRIR, EM MADEIRA, C/ VISOR DE VIDRO, CHAPA E BARRA METÁLICA, BANDEIRA BASCULANTE H=30CM
PM3	60 x 100	08	01 FOLHA, DE ABRIR, LISA EM MADEIRA,

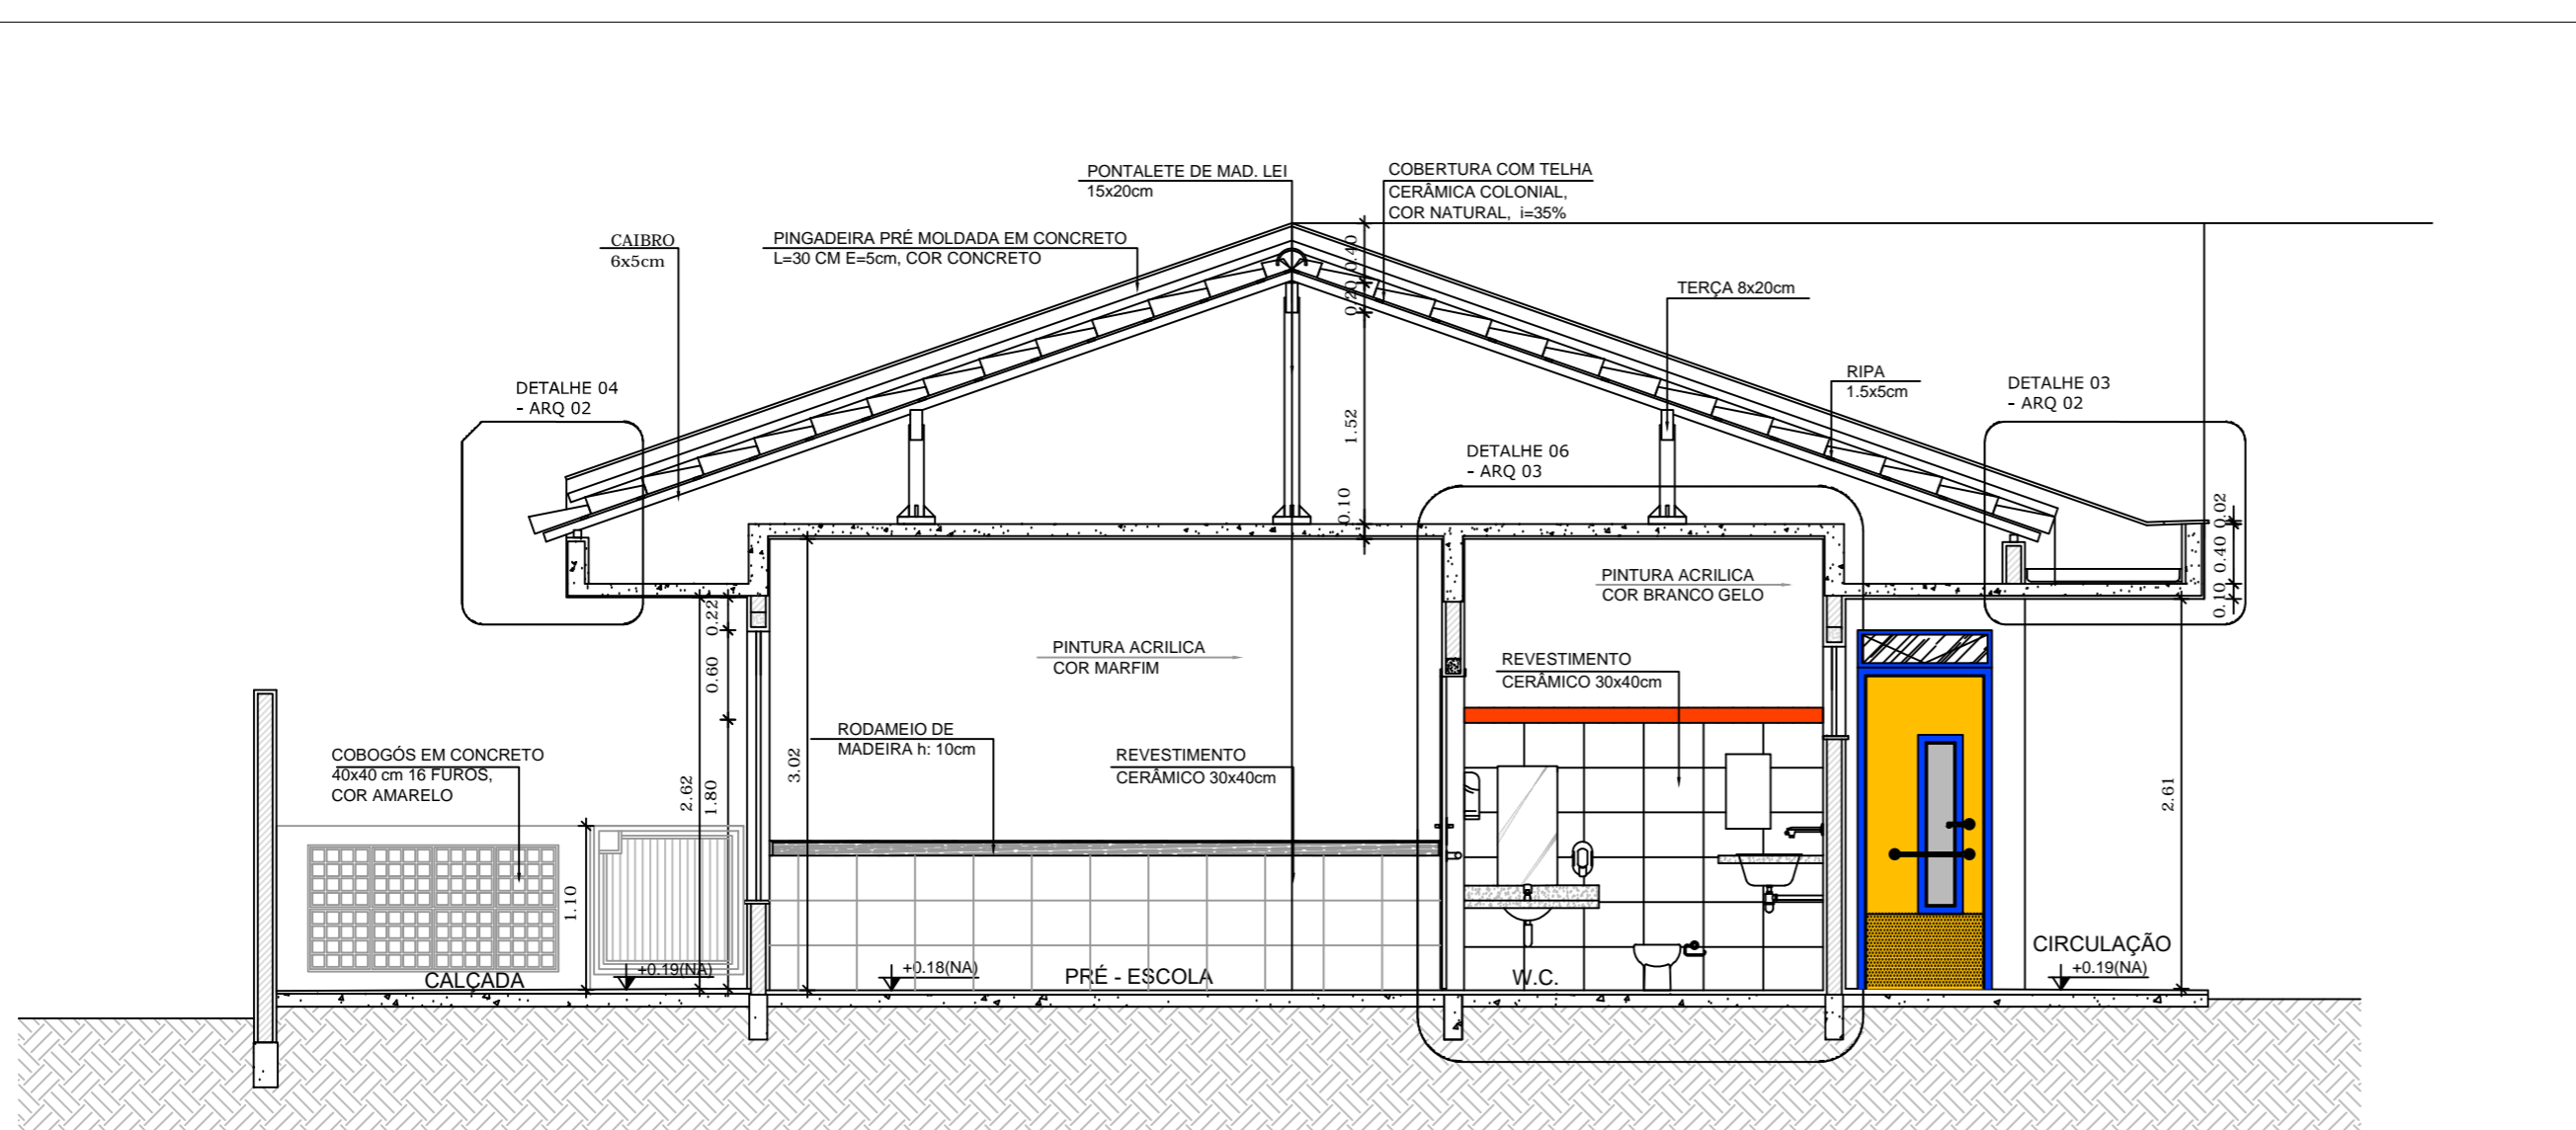

10 CORTE BB
ESCALA 1/50

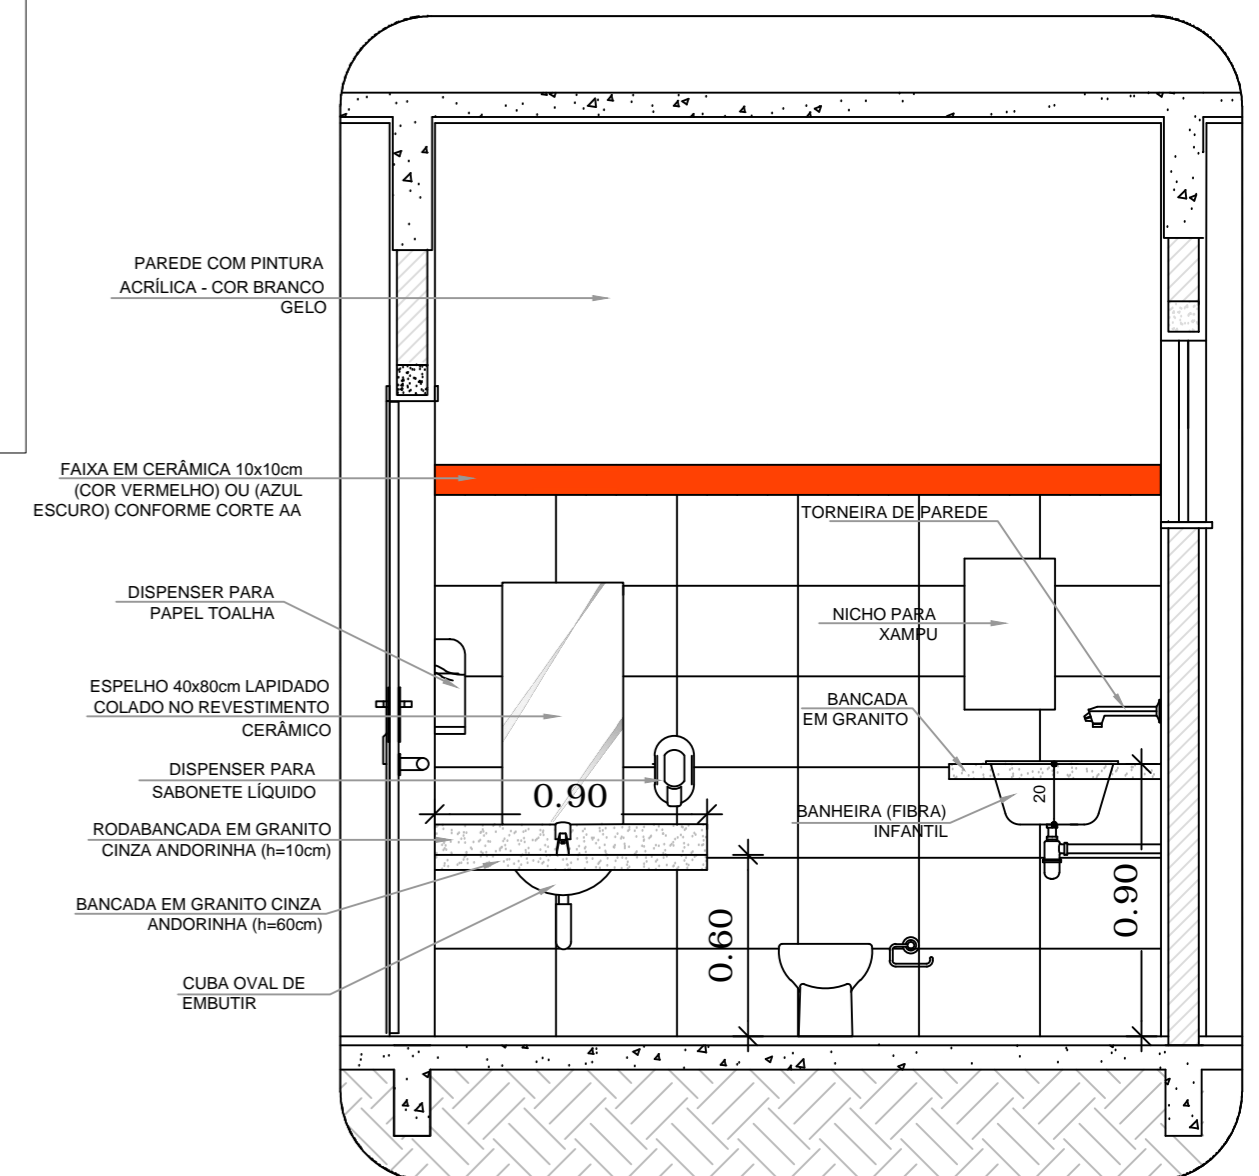

11 DETALHE 06 - BANHEIRO
ESCALA 1/25



PREFEITURA MUNICIPAL DE CAPIVARI DE BAIXO			
DEPARTAMENTO DE PLANEJAMENTO URBANO			
DESCRIÇÃO: AMPLIAÇÃO C.E.I. ANITA BRUNEL ALVES			
LOCAL: MANOEL VIEIRA 1461			
BAIRRO: TRÊS DE MAIO			
MUNICÍPIO: CAPIVARI DE BAIXO - SC			
ÁREA CONSTRUÇÃO (m²): 79,22 m²		ÁREA DO TERRENO (m²): 1.200,00	
DATA DO PROJETO OUTUBRO/2020	DESENHO/ ALTERAÇÃO: LISIANE/ CARLOS	TOPOGRAFIA	RESP. TÉCNICO Engº Civil: MARILENE MANOEL ALEXANDRE
DATA DE REVISÃO	ESCALA: INDICADA	PRANCHA 04 / 07	