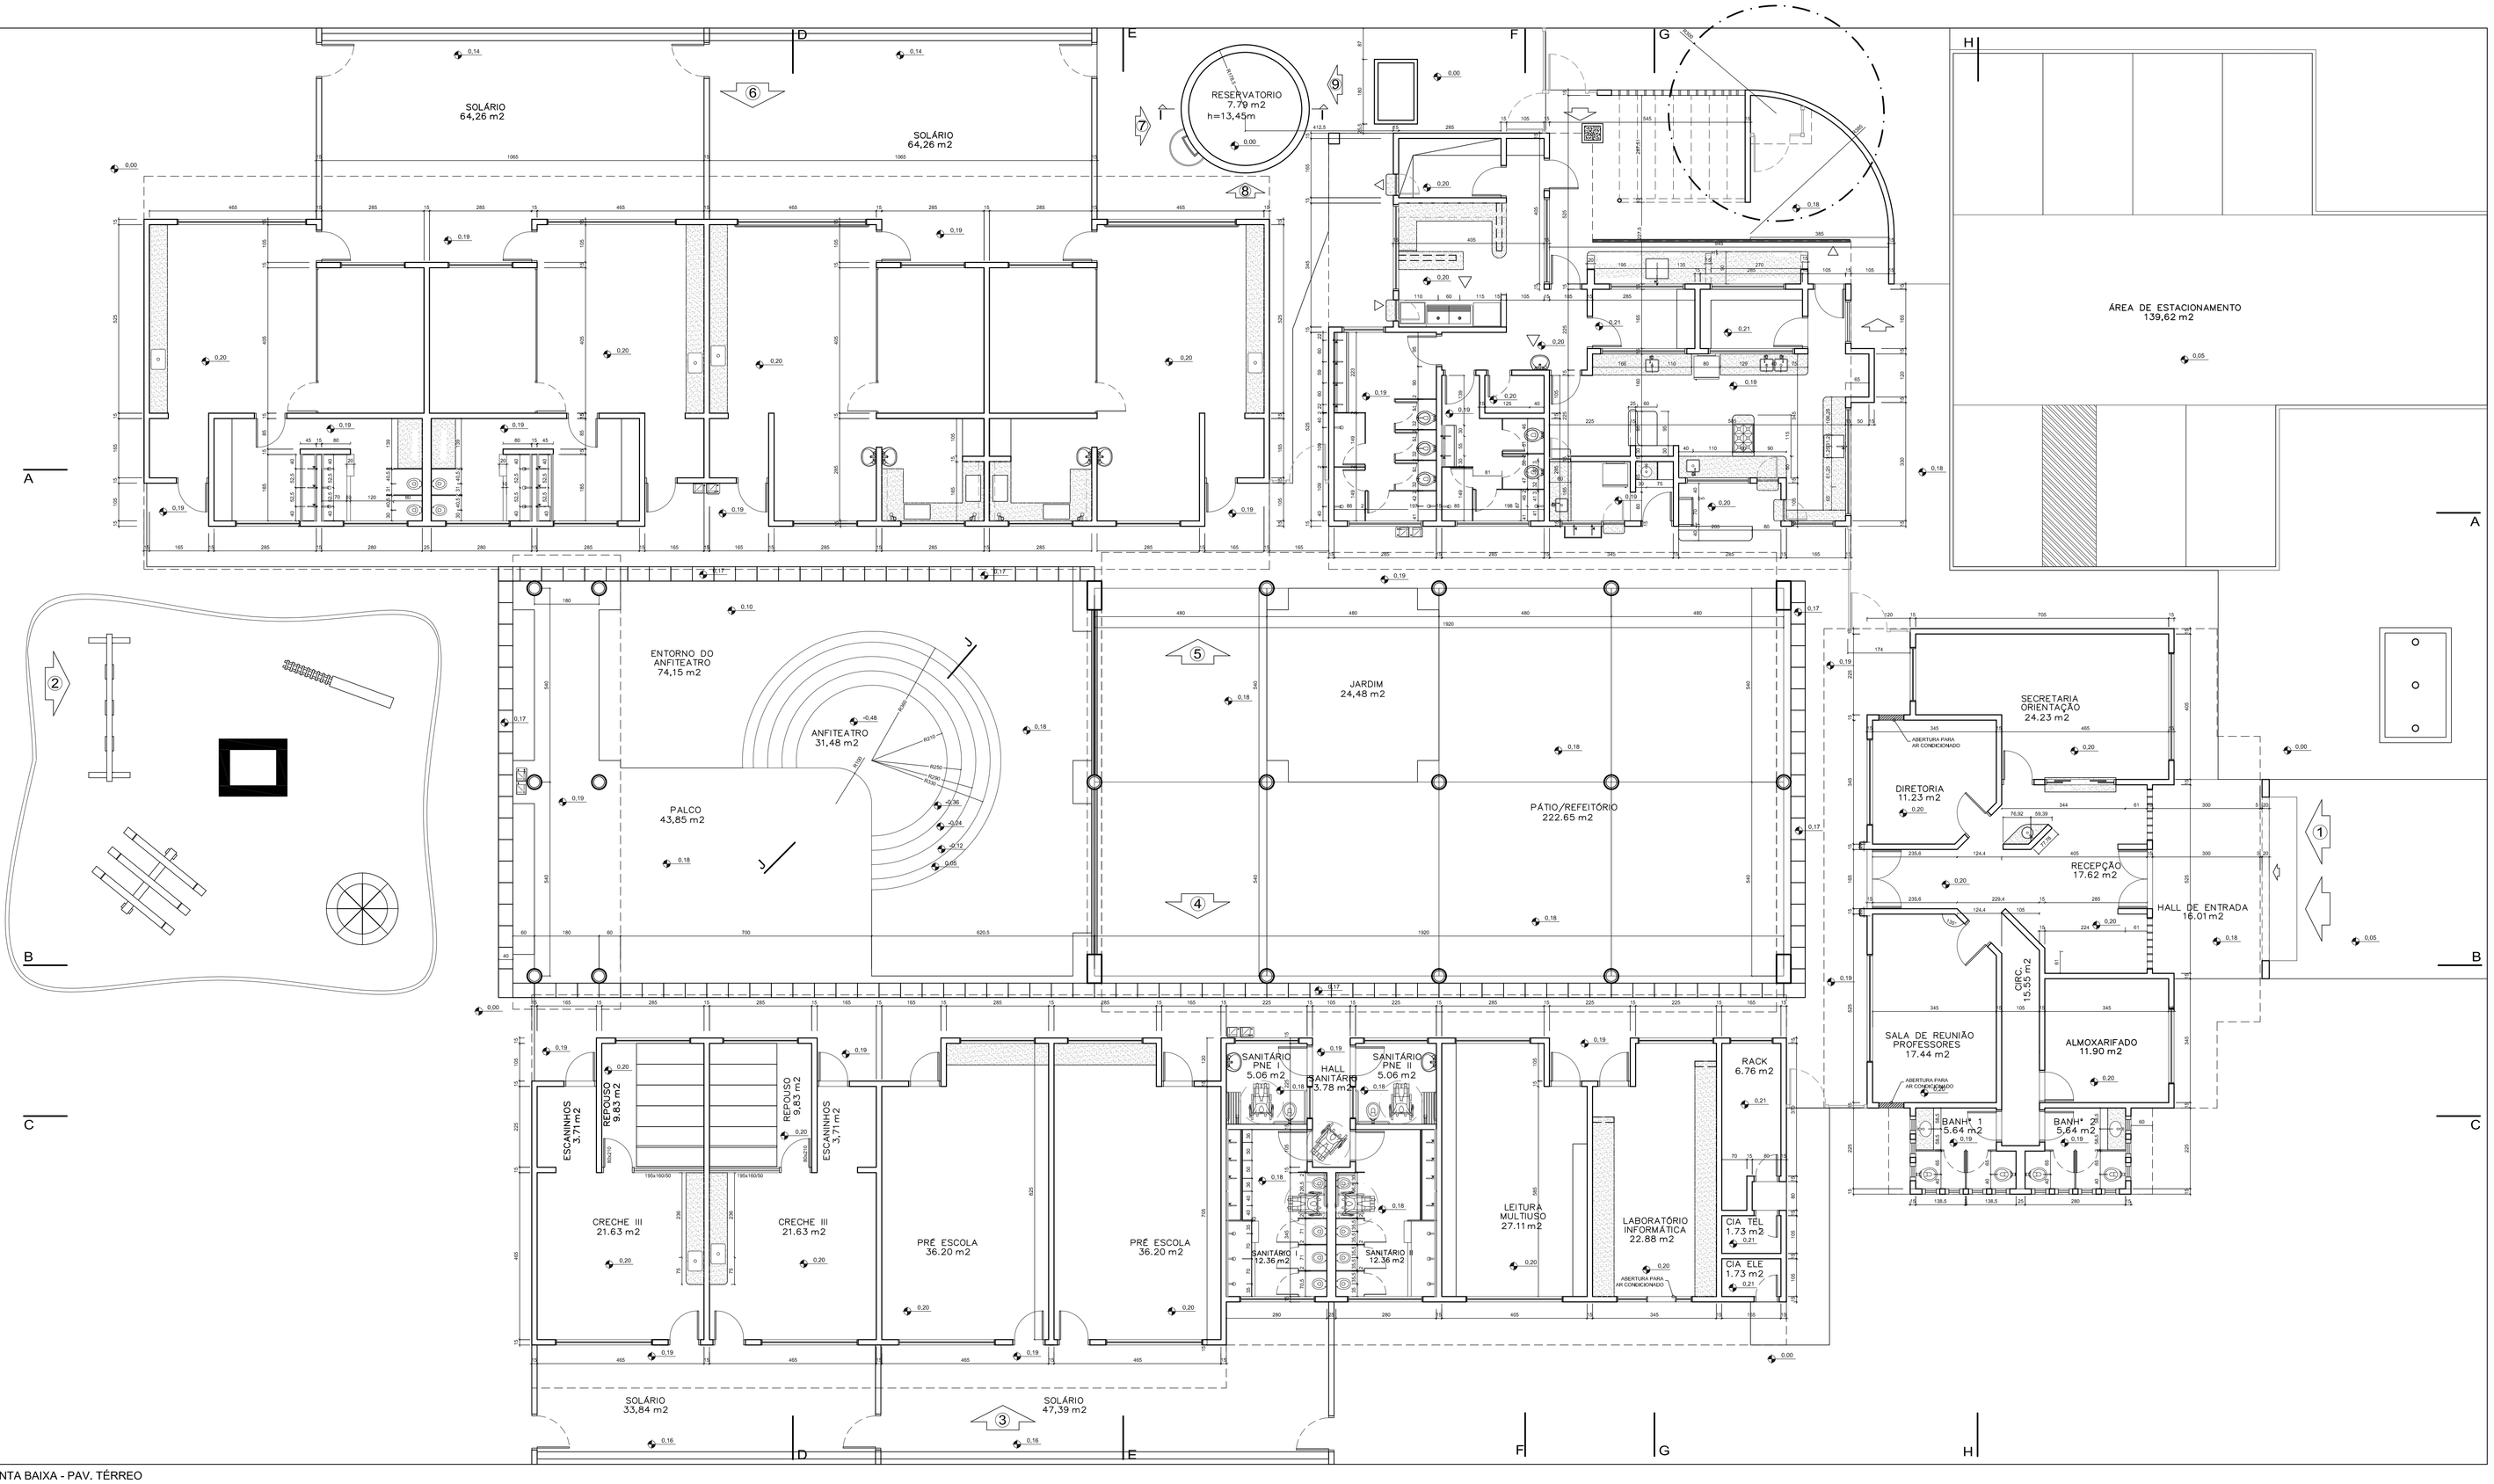

PLANTA BAIXA - PAV. TÉRREO
ESCALA: 1:75

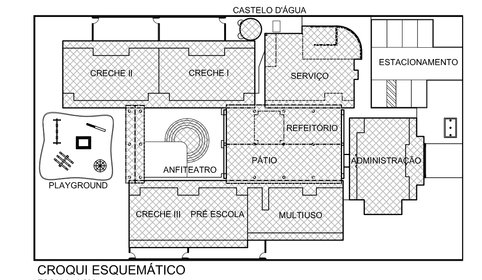

CROQUI ESQUEMÁTICO
ESCALA: 1:500

ESPECIFICAÇÕES - LOUÇAS E METAIS
LOUÇAS COR REF. DECA-BRANCO GELO GE-017
METAIS CROMADOS

1.0 BANHEIROS

1.1 - PORTADORES DE NECESSIDADES ESPECIAIS;
1.1.1 - BACIA SANITÁRIA BRANCA, LINHA - VOGUE PLUS, COM ABERTURA FRONTAL, REF P51 - DECA;
1.1.2 - LAVATÓRIO COM COLUNA SUSPENSA, BRANCO, LINHA VOGUE PLUS, REF. L51- +CS 1-V -DECA;
1.1.3 - DUCHA CARDAL CLÁSSICA, BRANCA, LINHA - ALASKA, COM DESVIADOR, DECA;
1.1.4 - DUCHA HIGIÊNICA, LINHA - IZY
1.1.5 - TORNEIRA DE MESA, BICA ALTA, LINHA - IZY, REF, C37-1195-DECA;
1.1.6 - VÁLVULA DE DESCARGA DN 40, LINHA HYDRA DUO, REF, C114-2545 - DECA;
1.3.2 - ASSENTO PARA BACIA COM ABERTURA FRONTAL DECA P-51

1.2 - BANHEIROS INFANTIS (BLOCO CRECHE I & II)
1.2.1 - BACIA SANITÁRIA, BRANCA, LINHA INFANTIL, CELITE;
1.2.2 - ASSENTO, BRANCO, LINHA INFANTIL, CELITE;
1.2.4 - DUCHA CARDAL CLÁSSICA, LINHA ALASKA, COM DESVIADOR;
1.2.5 - TORNEIRA DE PAREDE, LINHA IZY, REF, C37-1178;
1.2.6 - VÁLVULA DE DESCARGA DN 40, LINHA HYDRA DUO, REF, C114-2545 - DECA.

1.3 - BANHEIROS DE USO COLETIVO (BLOCO MULTIUSO)
1.3.1 - BACIA SANITÁRIA, BRANCA, LINHA - VOGUE PLUS, REF, P5 - DECA;
1.3.2 - ASSENTO, BRANCO, LINHA VOGUE PLUS, REF, AP50 -DECA;
1.3.3 - CHUVEIRO LORENZETTI, CROMADO, LINHA TRADIÇÃO;
1.3.4 - TORNEIRA DE PAREDE, LINHA IZY, REF, C37-1178 - DECA;
1.3.5 - VÁLVULA DE DESCARGA DN 40, LINHA HYDRA DUO, REF, C114-2545 - DECA.

1.4 - BANHEIROS (BLOCO ADMINISTRATIVO)
1.4.1 - BACIA SANITÁRIA, BRANCA, LINHA - VOGUE PLUS, REF, P5 - DECA;
1.4.2 - TORNEIRA DE PAREDE, LINHA IZY, REF, C37-1178 - DECA;
1.4.3 - CUBA OVAL DE EMBUTIR, BRANCA, REF, L37- DECA;
1.4.4 - VÁLVULA DE DESCARGA DN 40, LINHA HYDRA DUO, REF, C114-2545 - DECA.

1.5 - BANHEIROS DE SERVIÇO (BLOCO DE SERVIÇO)
1.5.1 - BACIA SANITÁRIA, BRANCA, LINHA - VOGUE PLUS, REF, P5 - DECA;
1.5.2 - ASSENTO, BRANCO, LINHA VOGUE PLUS, REF, AP50 -DECA;
1.5.3 - CHUVEIRO LORENZETTI, CROMADO, LINHA TRADIÇÃO;
1.5.4 - TORNEIRA DE PAREDE, LINHA IZY, REF, C37-1178 - DECA;
1.5.5 - VÁLVULA DE DESCARGA DN 40, LINHA HYDRA DUO, REF, C114-2545 - DECA.

1.6 - COZINHA E LACTÁRIO

1.6.1 - CUBA REDONDA DE EMBUTIR,REF, L41 - DECA;
1.6.2 - TORNEIRA DE PAREDE, LINHA - IZY, REF, C37-1168 - DECA (BANCADAS DE PREPARO DE CARNES E VERDURAS);
1.6.3 - TORNEIRA DE BANCADA, LINHA - IZY, REF, C37-1167 - DECA (BANCADAS DE PREPARO DE SUCOS);
1.6.4 - TORNEIRA ELÉTRICA, LINHA VERSÁTIL, LORENZETTI (5,500W);
1.6.5 - CUBA INOX, TRAMONTINA/REF, 94024, 56x34x17cm (BANCADA DE PREPARO DAS CARNES, LAVAGEM DE PRATOS E SALAS DE ATIVIDADES)
1.6.6 - CUBA INOX, TRAMONTINA REF,94020, 40x34x17cm (LACTÁRIO,BANCADAS DE PREPARO DE VERDURAS, SUCOS);
1.6.7 - CUBA INOX, TECNOCUBA, REF, 304, 62,5x50,5x30cm (PRÉ LAVAGEM DE HORTALIÇAS E DE PANELÕES,

1.7 - METAIS E LOUÇAS - USO EXTERNO E GERAL

1.7.1 - TORNEIRA DE PAREDE, LINHA IZY, REF, C37-1152-DECA (TANQUES);
1.7.2 - TORNEIRA DE PAREDE, LINHA IZY, REF, C37-1153-DECA (JARDINS E SOLÁRIOS);
1.7.3 - TORNEIRA DE MESA, LINHA IZY, REF, C37-1167-DECA (SALAS CRECHE I , II E III);
1.7.4 - ACABAMENTO DE REGISTRO, LINHA IZY, REF, C37-DECA;
1.7.5 - TANQUE DUPLO, TRAMONTINA, REF, 94406, COM MAXICUBA, ACABAMENTO BRILHO,2 E
1.7.6 - PAPELEIRA COM ROLETE PLÁSTICO, REF, A480 - DECA,

ESCALA DE PLOTAGEM 1:0,1

COD.COR	PENA	Esp.
1,	7	0,13
2,	7	0,20
3,	7	0,30
4,	7	0,35
5,	7	0,40
6,	7	0,60
7,	8	0,80
8,	9	0,25
9,	9	0,20
10,	10	0,10
11,	7	0,05
22,	7	0,25
31,	7	0,10
42,	7	0,25
51,	7	0,25
61,	152	0,20
61,	152	0,20
62,	7	0,20
63,	7	0,20
132,	7	0,15
153,	7	0,15
154,	7	0,15
156,	7	0,25
162,	7	0,25

ESPECIFICAÇÕES - MATERIAIS DE ACABAMENTO E CORES

PÓRTICOS
-ADMINISTRAÇÃO;
MATERIAL:CERÂMICA 10X10 PI-3
COR: AMARELO
-PÁTIO COBERTO:
MATERIAL:CERÂMICA 10X10 PI-3
COR: VERMELHO

ESQUADRIAS:
EM FERRO OU ALUMINIO
ACABAMENTO EM ESMALTE BRILHO AZUL MAR

ELEMENTOS METÁLICOS:
PORTÕES, CERCAS, TELAS, ELEMENTOS CIRCULARES DO CASTELO D´ ÁGUA: ESMALTE BRILHO AZUL FRANÇA SOBRE FUNDO ZARCÃO

MOLDURAS EXTERNAS DAS JANELAS NO BLOCO ADMINISTRAÇÃO
PINTURA ACRÍLICA SOBRE MASSA ACRÍLICA
COR.: AZUL FRANÇA

COBOGÓS EM CONCRETO:
-ADMINISTRAÇÃO; COR CONCRETO;
-SOLÁRIOS E PAREDES DE FECHAMENTO; COR AMARELO;
-PAREDE DE SERVIÇOS: VERMELHO.

TETOS:
PINTURA PVA BRANCO NEVE SOBRE MASSA CORRIDA PVA

PISOS:
- ESTACIONAMENTO, ENTORNO E FUNDO DO ANFITEATRO: BLOCOS INTERTRAVADOS DE CONCRETO
- PÁTIO COBERTO: PISO EM GRANITINA COM 17mm DE ALTURA, JUNTAS A CADA 1,00m
COR: CINZA COM DETALHES CONFORME PAGINAÇÃO DE PISOS.
-PISOS INTERNOS DOS BLOCOS: GRANITINA COM 17mm DE ALTURA, JUNTAS A CADA 1,00m
COR: CINZA,
-PALCO DO ANFITEATRO,CALÇADAS EXTERNAS, PISO EXTERNO DO BLOCO DE SERVIÇOS E RAMPA DE ACESSO À ADMINISTRAÇÃO: CIMENTO DESEMPENADO.

PAREDES EXTERNAS:
-CASTELO D´ÁGUA:
PINTURA ACRÍLICA AMARELA SOBRE REBOCO FINO,
-DEMAIS PAREDES EXTERNAS:
,BASE EM CERÂMICA 10X10 PI -3 AZUL FRANÇA ATÉ A ALTURA DE 50 CM DO PISO COM REJUNTE CINZA MÉDIO;
,PINTURA ACRÍLICA SOBRE REBOCO DESEMPENADO FINO COR BRANCO GELO;
,VERGAS SOBRESSALENTES EM CONCRETO COM PINTURA ACRÍLICA VERMELHA,
,OITÕES E ACABAMENTO DAS TESTEIRAS DE CALHAS E PLATIBANDAS EM CERÂMICA 10X10 AZUL FRANÇA;
,RUFOS E ENCABEÇAMENTOS DE OITÕES,PLATIBANDAS, CALHAS E PAREDES;COR: CONCRETO;
,VOLUME RETANGULAR DA FACHADA DE SERVIÇOS, CERÂMICA 10x10 AMARELA

OBS; NO BLOCO DA ADMINISTRAÇÃO AS VERGAS SERÃO EMBUTIDAS NA ALVENARIA E RECEBERÃO O MESMO TRATAMENTO DAS PAREDES: PINTURA SOBRE REBOCO FINO.

PORTAS:
- BANHEIROS; ESMALTE AZUL MAR
- SALAS DE ATIVIDADES (CHECHES I, II E III, PRÉ-ESCOLA, MULTIUSO, INFORMÁTICA); ESMALTE AMARELO COM BAGUETES EM AZUL FRANÇA E VISOR EM VIDRO LAMINADO
- DEMAIS POSTAS; ESMALTE PLATINA,

ALIZARES:
ESMALTE AZUL FRANÇA

PAREDES INTERNAS:
-BANHEIROS;
BASE EM CERÂMICA 20X02 PI-3 COR BRANCO GELO ATÉ A ALTURA DE 1,70 DO PISO;
RODAMEIO DE 10 cm EM MADEIRA NATURAL , ACABAMENTO EM VERNIZ ACETINADO A 1,70m;
PINTURA ACÍLICA ACETINADA COR VERDE ÁGUA SOBRE MASSA ACRÍLICA ACIMA DE 1,70m.

-BLOCO DE SERVIÇOS;
CERÂMICA 20X20 BRANCO GELO PI-3 DO PISO AO TETO
REJUNTE BRANCO GELO

-DEMAIS BLOCOS;(ADMINISTRAÇÃO, MULTIUSO, PEDAGÓGICOS);
BASE EM CERÂMICA 20X02 PI-3 COR BRANCO GELO ATÉ A ALTURA DE 1,10 DO PISO;
RODAMEIO DE 10 cm EM MADEIRA NATURAL , ACABAMENTO EM VERNIZ ACETINADO A 1,10m DO PISO;
PINTURA ACÍLICA ACETINADA COR MARFIM SOBRE MASSA PVA (PADRÃO FNDE) ACIMA DE 1,10m.

PÁTIO COBERTO:

PILARES EM CONCRETO:
BASE COM ALTURA DE 1,20m, DIÂMETRO 0,40m;
PINTURA DA BASE; ACRÍLICA SOBRE MASSA ACRÍLICA AZUL FRANÇA ATÉ 1,10m
TOPO DA BASE; FILETE EM CERÂMICA 10X10 PI-3 AMARELA ALTURA 1,10m,
PINTURA ACRÍLICA SOBRE MASSA PVA(PADRÃO FNDE) COR BRANCO GELO ACIMA DA BASE E ATÉ A VIGA;
VIGAS DE CONCRETO APARENTE;
RIPAS DA COBERTURA EM MADEIRA NATURAL COM VERNIZ FOSCO,

BARRAS DE APOIO, MAÇANETAS, DOBRADIÇAS, FERRAGENS EM GERAL: CROMADAS

VIDROS
CONFORME ESPECIFICADO NO CADERNO DE COMPONENTES

PRATELEIRAS, DIVISÓRIAS, BANCADAS:
GRANITO CINZA ANDORINHA

SOLEIRAS:
GRANITINA, NOS PISOS EM GRANITINA;
EM GRANITO, NOS ENCONTROS DE TIPOS DIFERENTES DE PISO.
TAMPOS DAS CALHAS DE PISO:
PLACAS DE 40X60 EM CONCRETO APARENTE.

TELHAS:
COBERTURA COM TELHA DE BARRO COLONIAL ;
NO PÁTIO COBERTO COLOCAR 5% DE TELHA DE VIDRO (12m²) PARA ILUMINAÇÃO. CONFORME PLANTA DE COBERTURA,

REFERÊNCIA DE TONS:
CATÁLOGO DE CORES
CORALIT CORAL

CORES:

AMARELO -500
AZUL MAR - 163
AZUL FRANÇA - 172
VERMELHO - 350
BRANCO NEVE - 001
BRANCO GELO - 002
PLATINA - 016
CINZA MÉDIO - 051
CONCRETO - 030
MARFIM - 818

QUADRO DE ÁREAS	
BLOCOS	ÁREA CONSTRUIDA (m²)
ADMINISTRAÇÃO	140,75
SERVIÇO	164,56
CRECHE I	123,32
CRECHE II	123,32
CRECHE III	79,04
PRÉ-ESCOLA	79,04
MULTIUSO	115,76
PÁTIO/REFEITORIO	207,36
ANFITEATRO	75,33
CASTELO D'ÁGUA	10,0
TOTAL CONSTRUIDO	1118,48

DETALHE CS-02 - COBOGOS DE DIVISA DOS SOLARIOS

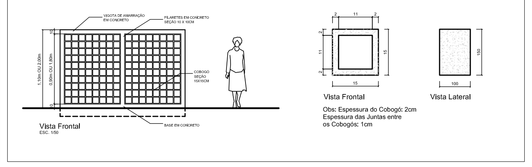

DETALHE VG-01 - VERGAS E CONTRAVERGAS EM CONCRETO

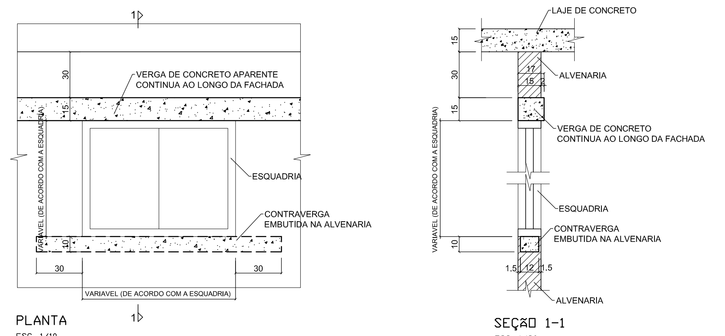

PLANTA
ESC. 1/10

SEÇÃO 1-1
ESC. 1/20

DETALHE CP-01 - CALHA DE CONCRETO NO PISO

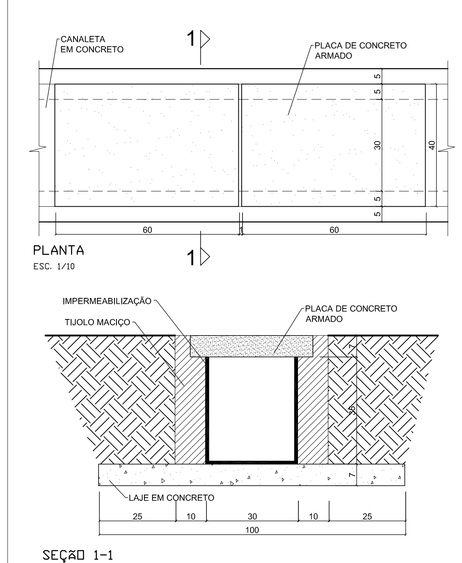

PLANTA
ESC. 1/10

SEÇÃO 1-1
ESC. 1/10

Ministério da Educação

FNDE Fundo Nacional de Desenvolvimento da Educação

PROINFÂNCIA – ESPAÇO EDUCATIVO INFANTIL

ENDEREÇO:

MUNICÍPIO – UF:

PROPRIETÁRIO: FUNDO NACIONAL DE DESENVOLVIMENTO DA EDUCAÇÃO - FNDE

AUTORES DO PROJETO : IONE NOGOCEKE - CREA 8.738/D-DF
JUANITA NORONHA MAIA CREA: 70.695/D-SP

RESPONSÁVEL TÉCNICO:

PROPRIETÁRIO

AUTOR DO PROJETO — CREA-AP-1-CREA 8.738/D-SP

AUTOR DO PROJETO — CREA-AP-2-CREA 70.695/D-SP

RESP. TÉCNICO — CREA

DLFO | CREA

RA

PROJETO TIPO B

ARQUITETURA

COORDENAÇÃO
COEST - Coordenação Geral de Infra-estrutura

PLANTA BAIXA
PAVIMENTO TÉRREO

AR

DESENHO

REVISÃO R.01 JUL/2008

ESCALA 1:75

DATA EMISSÃO 13/03/2008

PRANCHA 02/12