


LEGENDA DE JANELAS - JANELAS EM ALUMÍNIO					
REF.	Dimensões	Área	Quant.	ÁreaTotal	h do peitoril (cm) / TIPO
JA-1	120 x 60 cm	0,72 m <sup>2</sup>	02	1,44 m <sup>2</sup>	170 cm / BASCULANTE, DE ALUMÍNIO
JA-2	300 x 180 cm	5,40 m <sup>2</sup>	02	10,80 m <sup>2</sup>	50 cm / DE CORRER, DE ALUMÍNIO
JA-3	180 x 180 cm	3,24 m <sup>2</sup>	02	6,48 m <sup>2</sup>	50 cm / DE CORRER, DE ALUMÍNIO

### MAPA DE ESQUADRIAS

LEGENDA DE PORTAS - PORTAS EM MADEIRA COM PINTURA				
REF.	Dimensões (cm)	Quant.	TIPO	
PM1	80 x 210	02	01 FOLHA, DE ABRIR, EM MADEIRA, C/ CHAPA E BARRA METÁLICA	
PM2	80 x 210	04	01 FOLHA, DE ABRIR, EM MADEIRA, C/ VISOR DE VIDRO, CHAPA E BARRA METÁLICA, BANDEIRA BASCULANTE H=30CM	
PM3	60 x 100	08	01 FOLHA, DE ABRIR, LISA EM MADEIRA,	

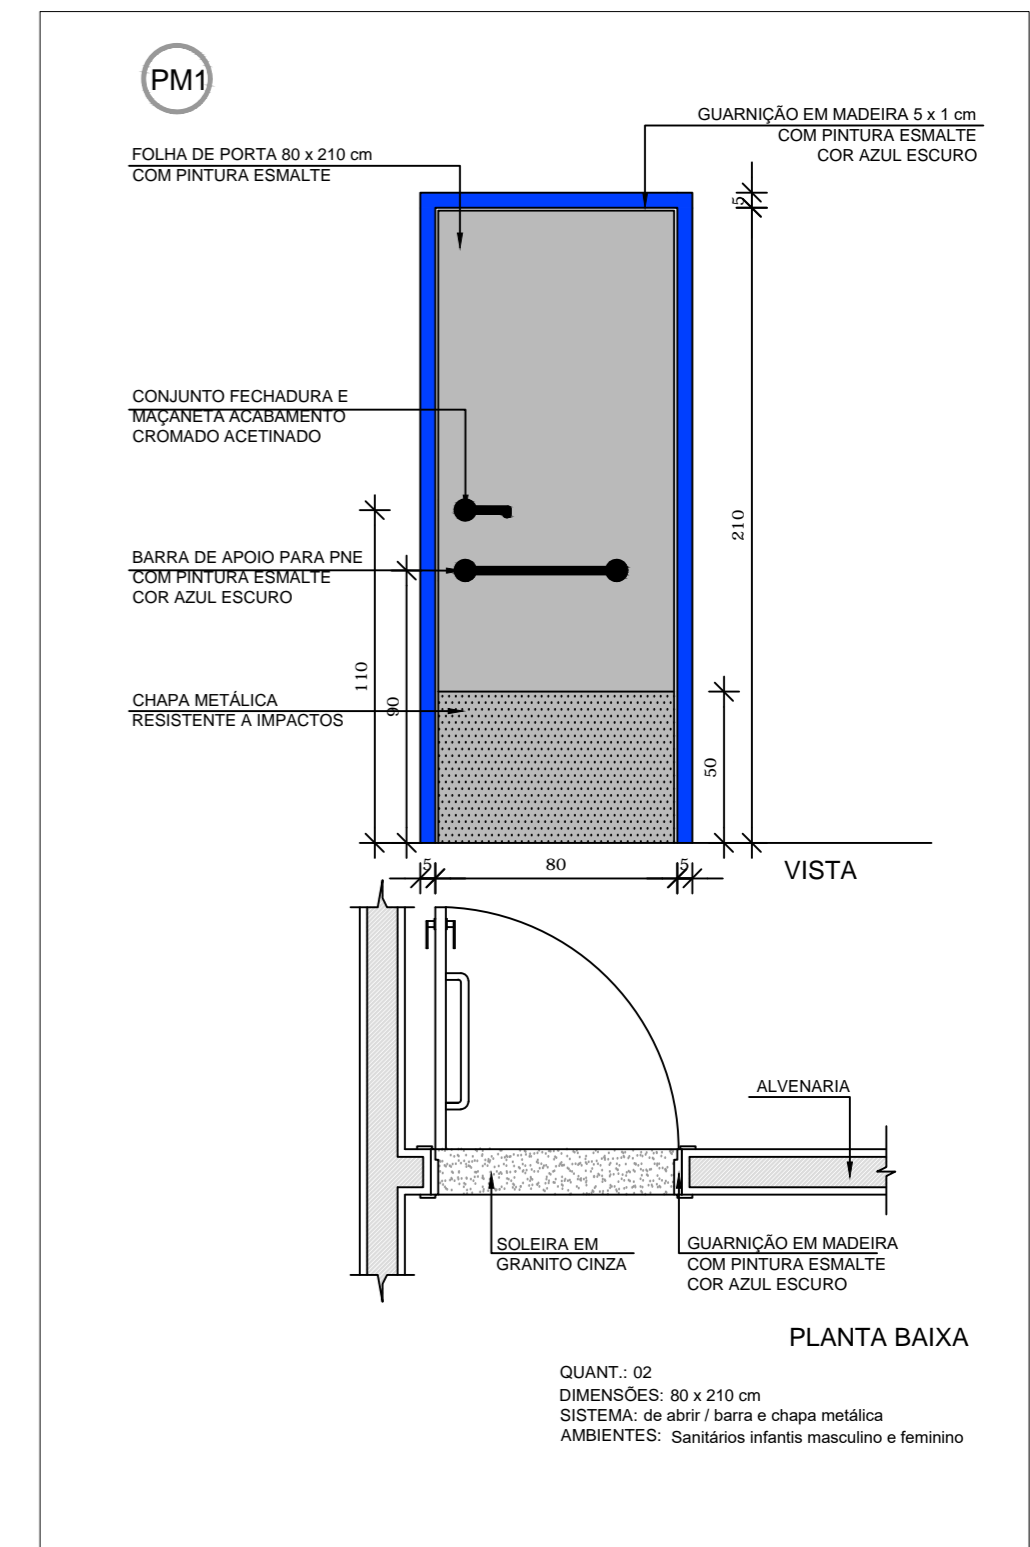

PREFEITURA MUNICIPAL DE CAPIVARI DE BAIXO

DEPARTAMENTO DE PLANEJAMENTO URBANO

DESCRIÇÃO: AMPLIAÇÃO C.E.I. ANITA BRUNEL ALVES  
 LOCAL: MANOEL VIEIRA 1461  
 BAIRRO: TRÊS DE MAIO  
 MUNICÍPIO: CAPIVARI DE BAIXO - SC

ÁREA CONSTRUÇÃO (m<sup>2</sup>): 79,22 m<sup>2</sup>    ÁREA DO TERRENO (m<sup>2</sup>): 1.200,00

DATA DO PROJETO  
OUTUBRO/2020

DESENHO/  
ALTERAÇÃO:  
LISIANE/  
CARLOS

TOPOGRAFIA  
ESCALA:  
INDICADA

RESP. TÉCNICO  
Eng<sup>o</sup> Civil: MARILENE  
MANOEL ALEXANDRE

PRANCHA  
05 / 07