

Planta Baixa
Esc.: 1/50
Área: 410,81m²

LEGENDA:


	- Roteador
	- Tomada RJ45 na parede (1P)
	- Caixa de Passagem 30x30 - Tampa Ferro B125
	- Caixa de passagem no teto
	- Ponto de telefone extensão
	- Ponto de telefone principal
	- Central de Alarme - Até 16 Setores
	- Teclado LCD para Central de Alarme
	- Sensor de Presença Infravermelho Passivo com Fio
	- Sensor de Abertura de Embutir
	- Câmera Vídeo Lente 3,6mm
	- Poste
	- Rack com telefonia - LAN
	- Telefone no Teto
	- Rede Lógica
	- Circuito Fechado de TV
	- Rede Alarme e detecção
	- Eletroduto no Piso
	- Cabo 4 vias para sistema de alarme e detecção
	- Fio para telefone FI
	- Cabo para lógica

OBS.: Eletrodutos sem indicação de diâmetro serão Ø 3/4".

CARIMBOS:

PROJETO INSTALAÇÃO ELÉTRICA

OBRA:	Rua Antonio Manoel dos Santos, S/N - Caçador - Capivari de Baixo - SC
PROPRIETÁRIO:	
RESPONSÁVEL TÉCNICO:	Proprietário: Município de Capivari de Baixo CNPJ: 95.780.441/0001-60
ESCALA:	Indicada
PRANCHA:	
DESENHO:	Fernando Reus
DATA:	Novembro / 2022
ÁREA:	254,57m ²
CONTEÚDO:	PLANTA BAIXA/ LIGAÇÃO DE DPS/ QUADRO DE CARGAS/ DIAGRAMA UNIFILAR/ DETALHES TÍPICOS/ NOTAS
É PROIBIDA A REPRODUÇÃO TOTAL OU PARCIAL POR QUALQUER FORMA OU PROCESSO, UTILIZAÇÃO, ALTERAÇÃO OU INFORMAÇÕES A TERCEIROS SEM AUTORIZAÇÃO DO RESPONSÁVEL TÉCNICO, CONFORME LEI DOS DIREITOS AUTORAIS - LEI 9.610/1998.	

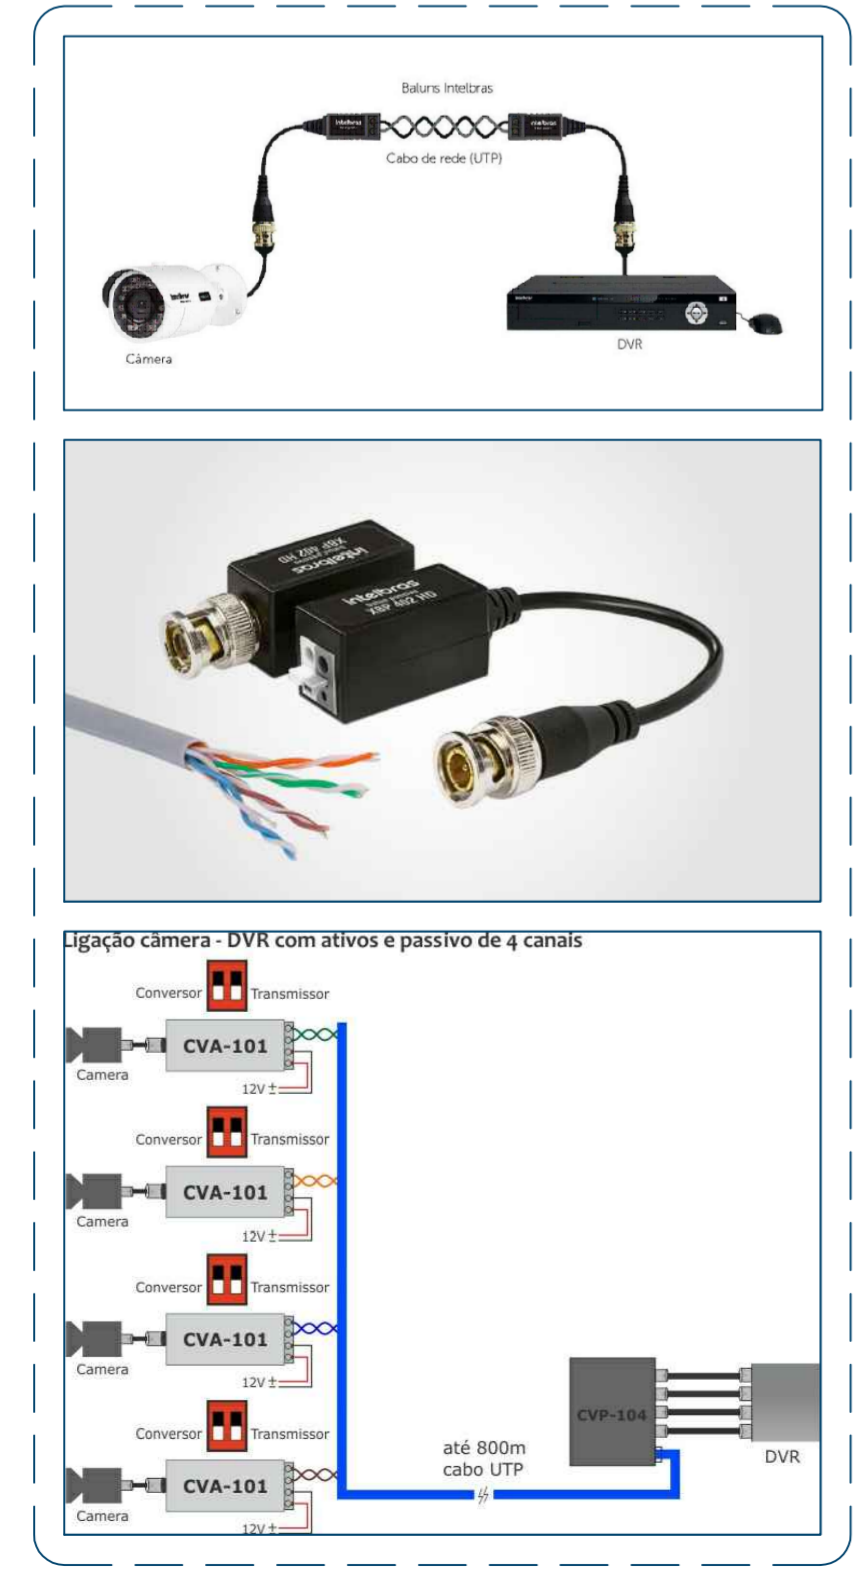

Direitos autorais reservados ao Autor do Projeto conforme Lei Nº 5.134, de 24 de dezembro de 1966 do CREA - Capítulo II - De Responsabilidade e Autoria. E Lei Federal Nº 96.098, Artigo 7º. A Reprodução Total ou Parcial deste Projeto sem a devida autorização do profissional responsável sempre será penalizada em Lei.

