

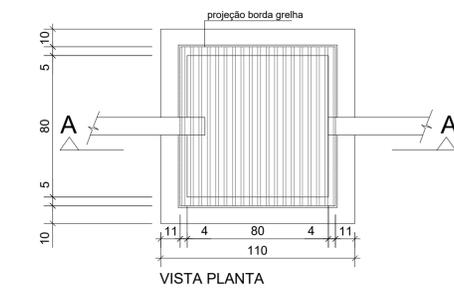



1 PROJETO DE INSTALAÇÕES DE ÁGUAS PLUVIAS TÉRREO
ESCALA 1/100

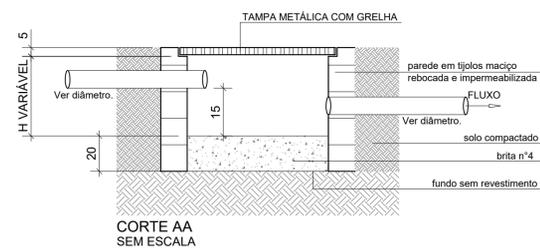

3 DETALHE CAIXA DE AREIA 80x80cm
ESCALA 1/20

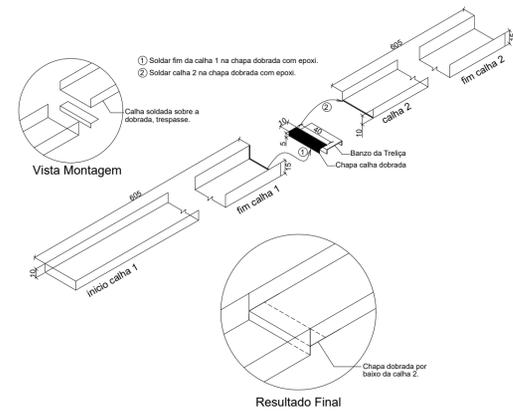


4 DETALHE CONEXÃO E EMENDA CALHAS
ESCALA: SEM

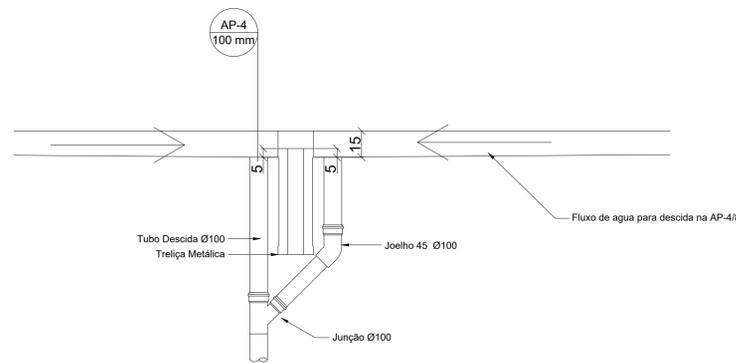


5 DETALHE DESCIDA AP5 e AP-10
ESCALA: SEM

Atenção às descidas AP-4 e AP-8, são as únicas com esse detalhe.

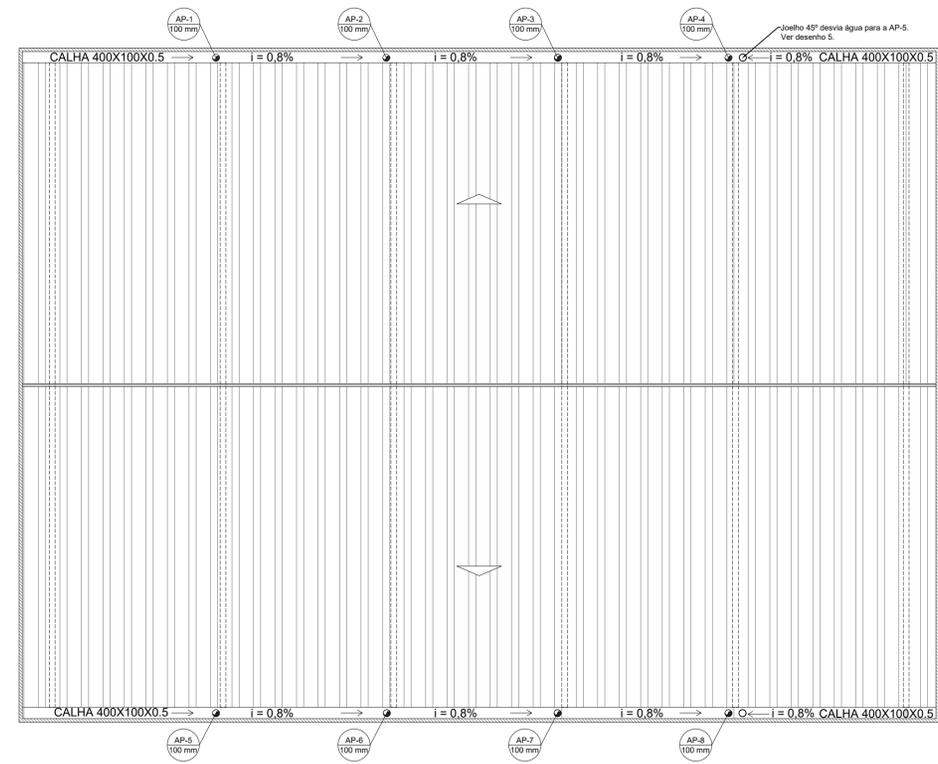

2 PROJETO DE INSTALAÇÕES DE ÁGUAS PLUVIAS COBERTURA
ESCALA 1/125

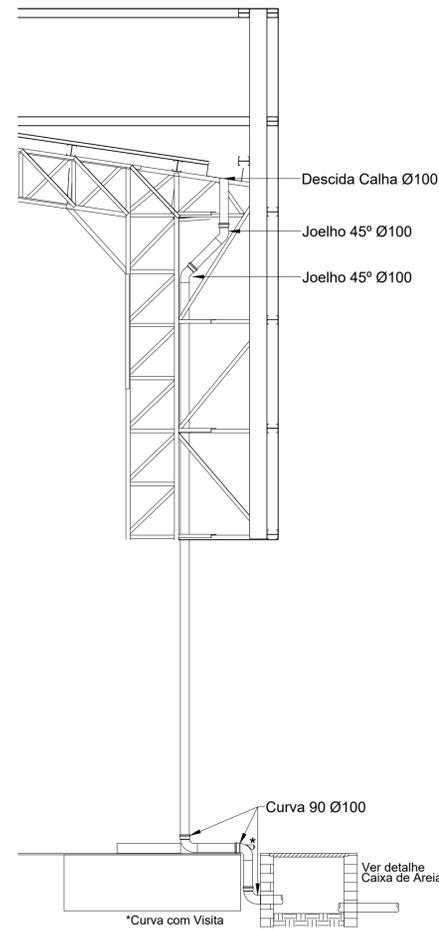

6 DETALHE DESCIDA DAS AGUAS PLUVIAS.
ESCALA 1/25

CONTROLE DE REVISÕES

Nº	DATA	DESCRIÇÃO
PROJETO PADRÃO - FND E		
PROPRIETÁRIO: :		
ENDEREÇO:		
MUNICÍPIO - UF:		
PROPRIETÁRIO		
RESP. TÉCNICO CREA		
AUTOR DO PROJETO: Eng. Civil Alexandre Rodrigues de Lima CREA 22.152/D-DF		
DLFO	CREA	
	RA	
OBSERVAÇÕES:		

COBERTURA QUADRA PEQUENA 45m/s		
PROJETO DE INSTALAÇÕES HIDRAÚLICAS		
COORDENAÇÃO CGEST - Coordenação Geral de Infraestrutura Educativa	PROJETO DE INSTALAÇÕES PLUVIAIS TÉRREO PROJETO DE INSTALAÇÕES PLUVIAIS COBERTURA DETALHES GERAIS	HAP
REVISÃO R.00	ESCALA INDICADA DATA EMISSÃO JANEIRO/2021	PRANCHA 01/01
FORMATO (841x594)		