





PEÇAS GRÁFICAS

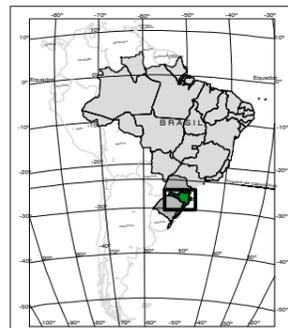

LOCALIZAÇÃO DE SANTA CATARINA NO BRASIL



LOCALIZAÇÃO DOS MUNICÍPIOS DA AMUREL

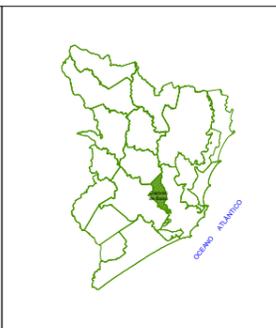

LOCALIZAÇÃO NA AMUREL



PREFEITURA MUNICIPAL DE CAPIVARI DE BAIXO
COORDENADORIA DE PLANEJAMENTO URBANO E MEIO AMBIENTE

Local: **RUA JOSÉ DOMINGOS BITTENCOURT**

Projeto: Pavimento asfáltico

Trecho: Entre Estaca 0+0,00 e 17+11,65

LOCALIZAÇÃO

Bairro:
Santa Lúcia

Datum: SIRGAS2000
Projeção: UTM
MC: 51°

Resp. Técnico:


Elaborado: Folha:

Data:
01/2024

Escalas:
Sem escala

Renato Bristot
ENGENHEIRO CIVIL CREA: 118.044-2
ART:

01 /07

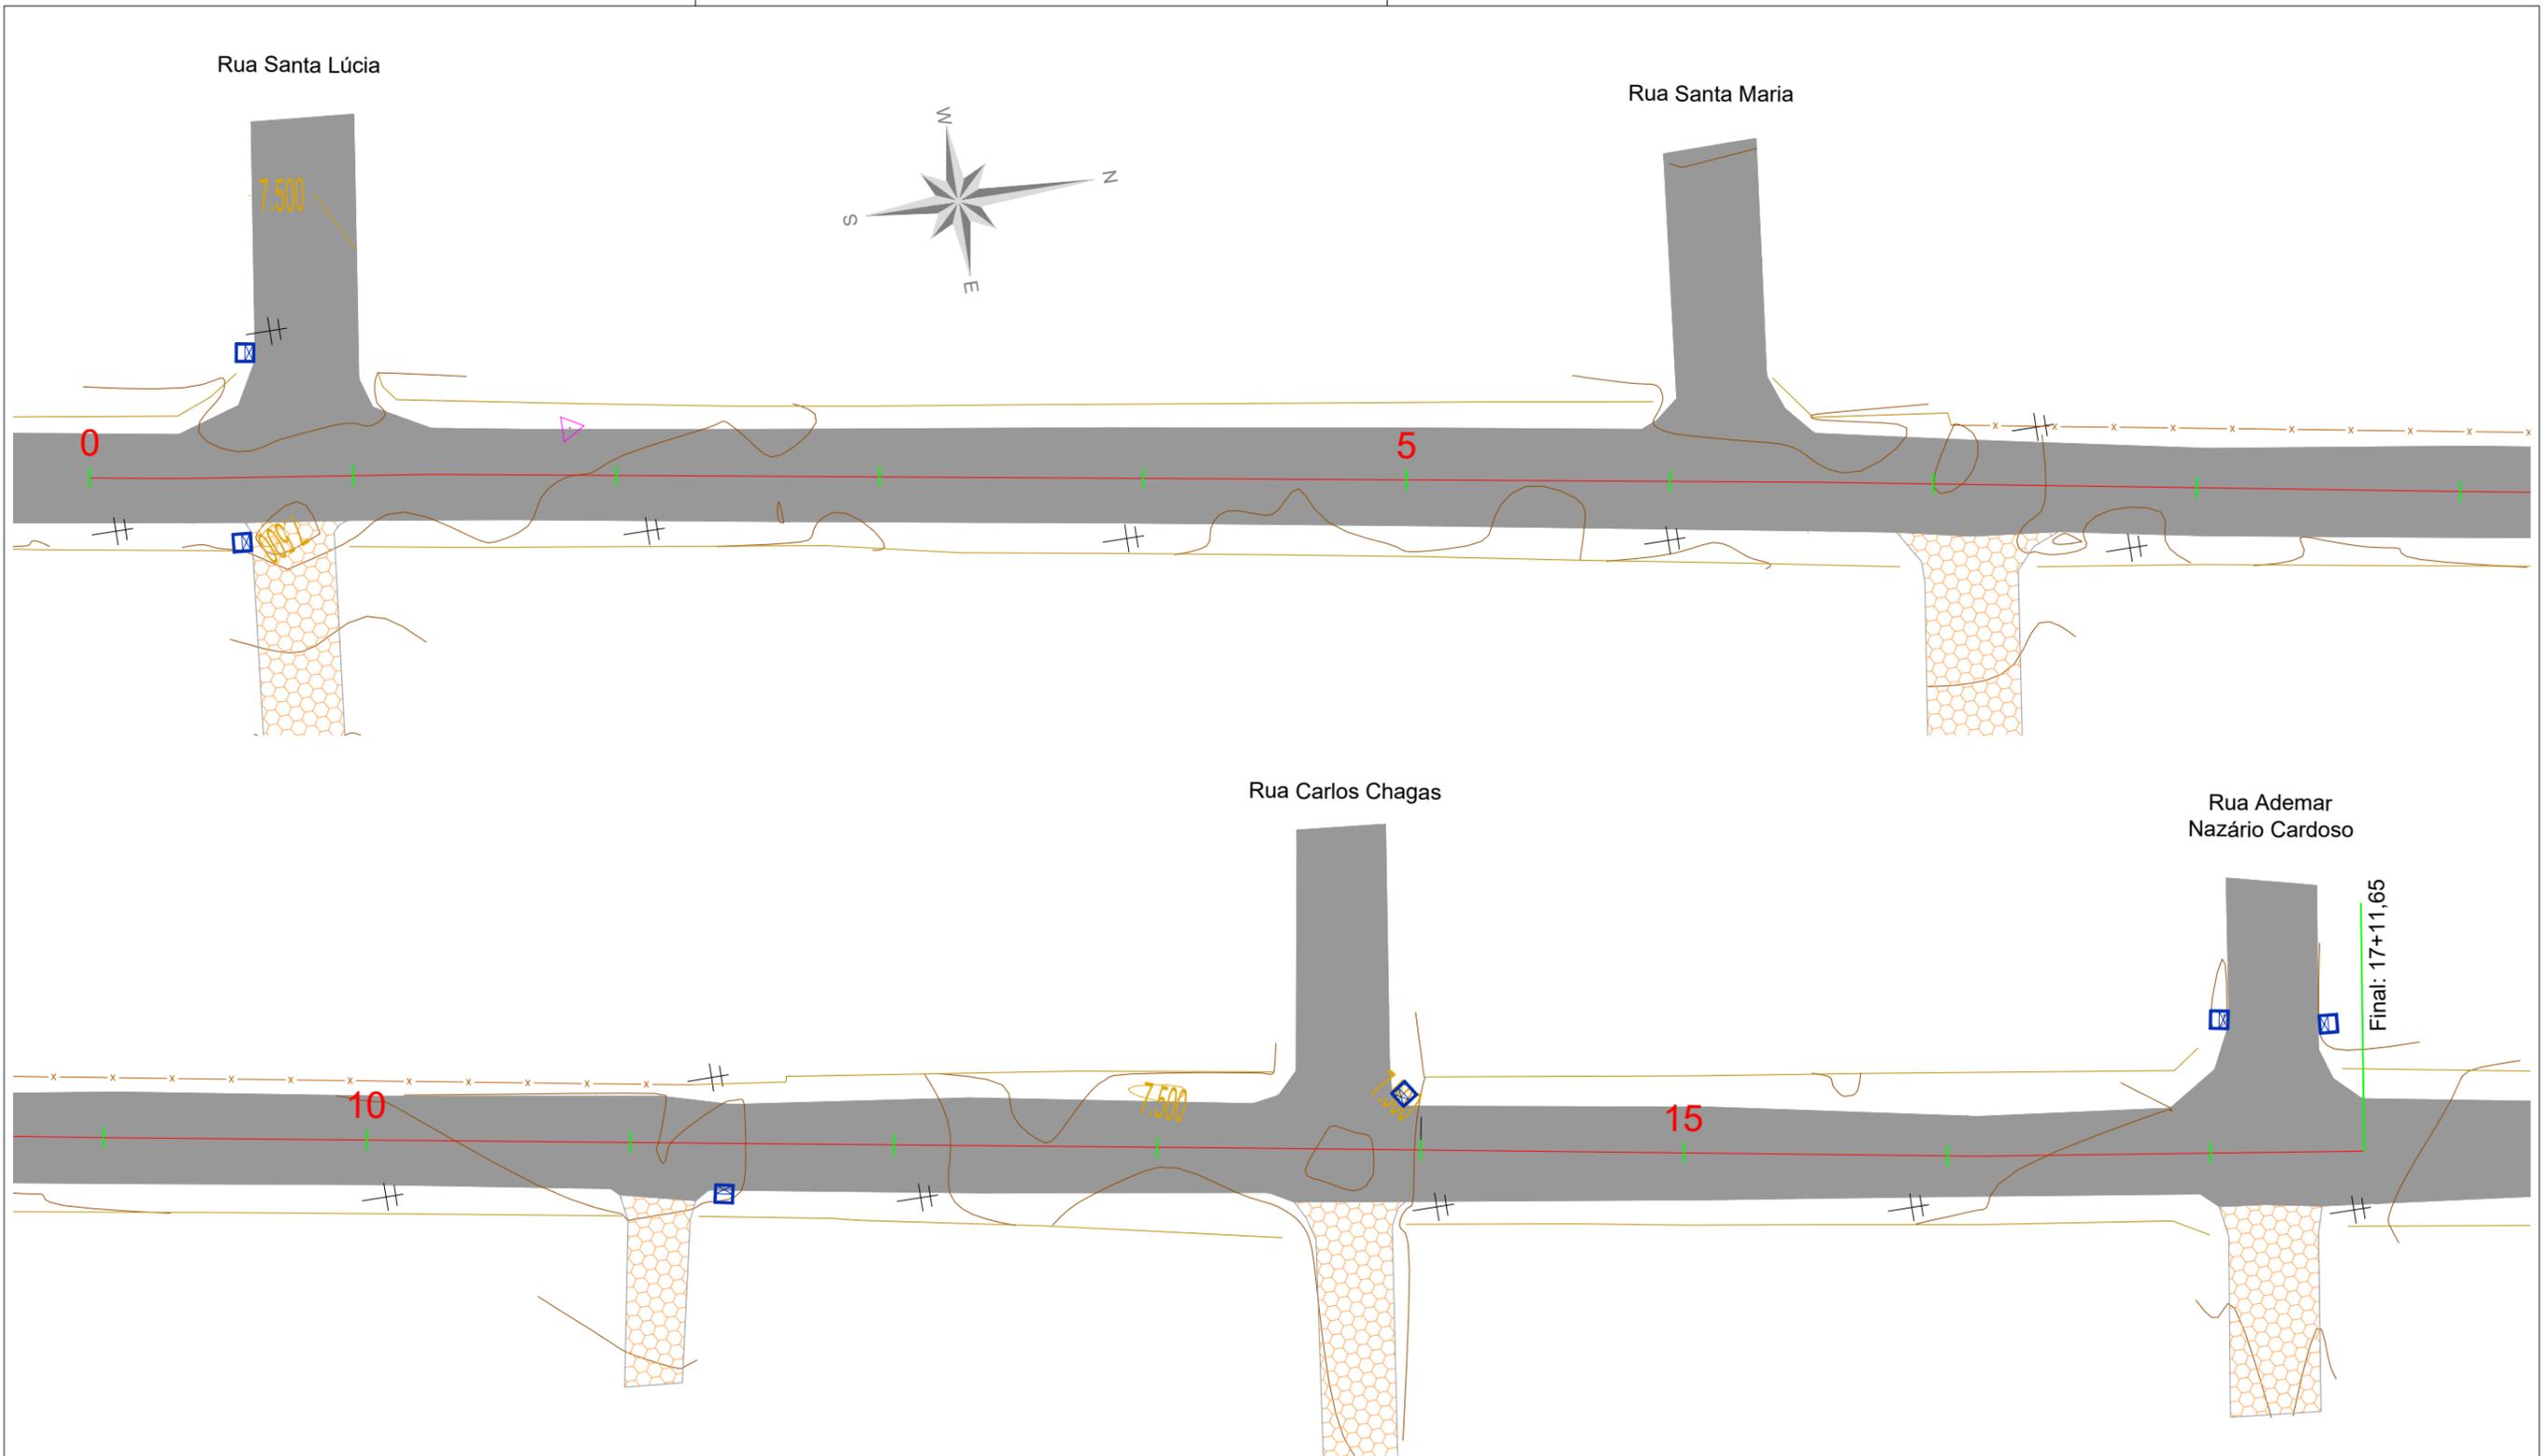

CONVENÇÕES

	CURVAS DE NÍVEL		REVESTIMENTO ASFÁLTICO		MURO		EIXO DO PROJETO		Poço de Visita
	VÉRTICE DE REFERÊNCIA		LAJOTA EXISTENTE		GALERIA		PERFIL TERRENO		Estação Elevatória
	POSTE		PEDRA IRREGULAR		VALA EXISTENTE		PERFIL PAVIMENTO		Passagem de veículos
	EDIFICAÇÃO		PEDRA IRREGULAR		CAIXA COLETORA B.LOBO		GRAIDE TERRAPLENAGEM		Passeios
	PAVIMENTAÇÃO EM LAJOTA		PISO TÁTIL		EXISTENTE		CX. COLETRORA PERFIL	EXISTENTE	EXISTENTE
	REVESTIMENTO PRIMÁRIO		MEIO FIO		EXISTENTE		CX. COLETRORA GRELHA	EXISTENTE	EXISTENTE
			MEIO FIO EXIST.		EXISTENTE		CAIXA COLETORA B.LOBO	EXISTENTE	EXISTENTE
			CERCA		EXISTENTE		CAIXA COLETORA GRELHA	EXISTENTE	EXISTENTE
			CAIXA DE PASSAGEM		EXISTENTE		CAIXA DE PASSAGEM	EXISTENTE	EXISTENTE
					EXISTENTE		CX. PASSAGEM PERFIL	EXISTENTE	EXISTENTE
					EXISTENTE		CX. PASSAGEM PERFIL	EXISTENTE	EXISTENTE

PREFEITURA MUNICIPAL DE CAPIVARI DE BAIXO
COORDENADORIA DE PLANEJAMENTO URBANO E MEIO AMBIENTE

Local: RUA JOSÉ DOMINGOS BITTENCOURT

Trecho: Entre Estaca 0+0,00 e 17+11,65

Bairro: Santa Lúcia

Data: 01/2024

Projeto: Pavimento asfáltico

LAYOUT ATUAL

Resp. Técnico: Renato Bristot
ENGENHEIRO CIVIL CREA: 118.044-2



Elaborado:

Folha: 02 / 07

Datum: SIRGAS2000
Projeção: UTM
MC: 51°

Escalas: 1:750


ART:

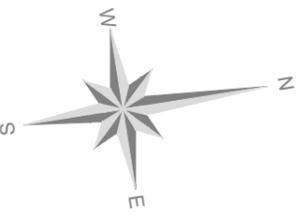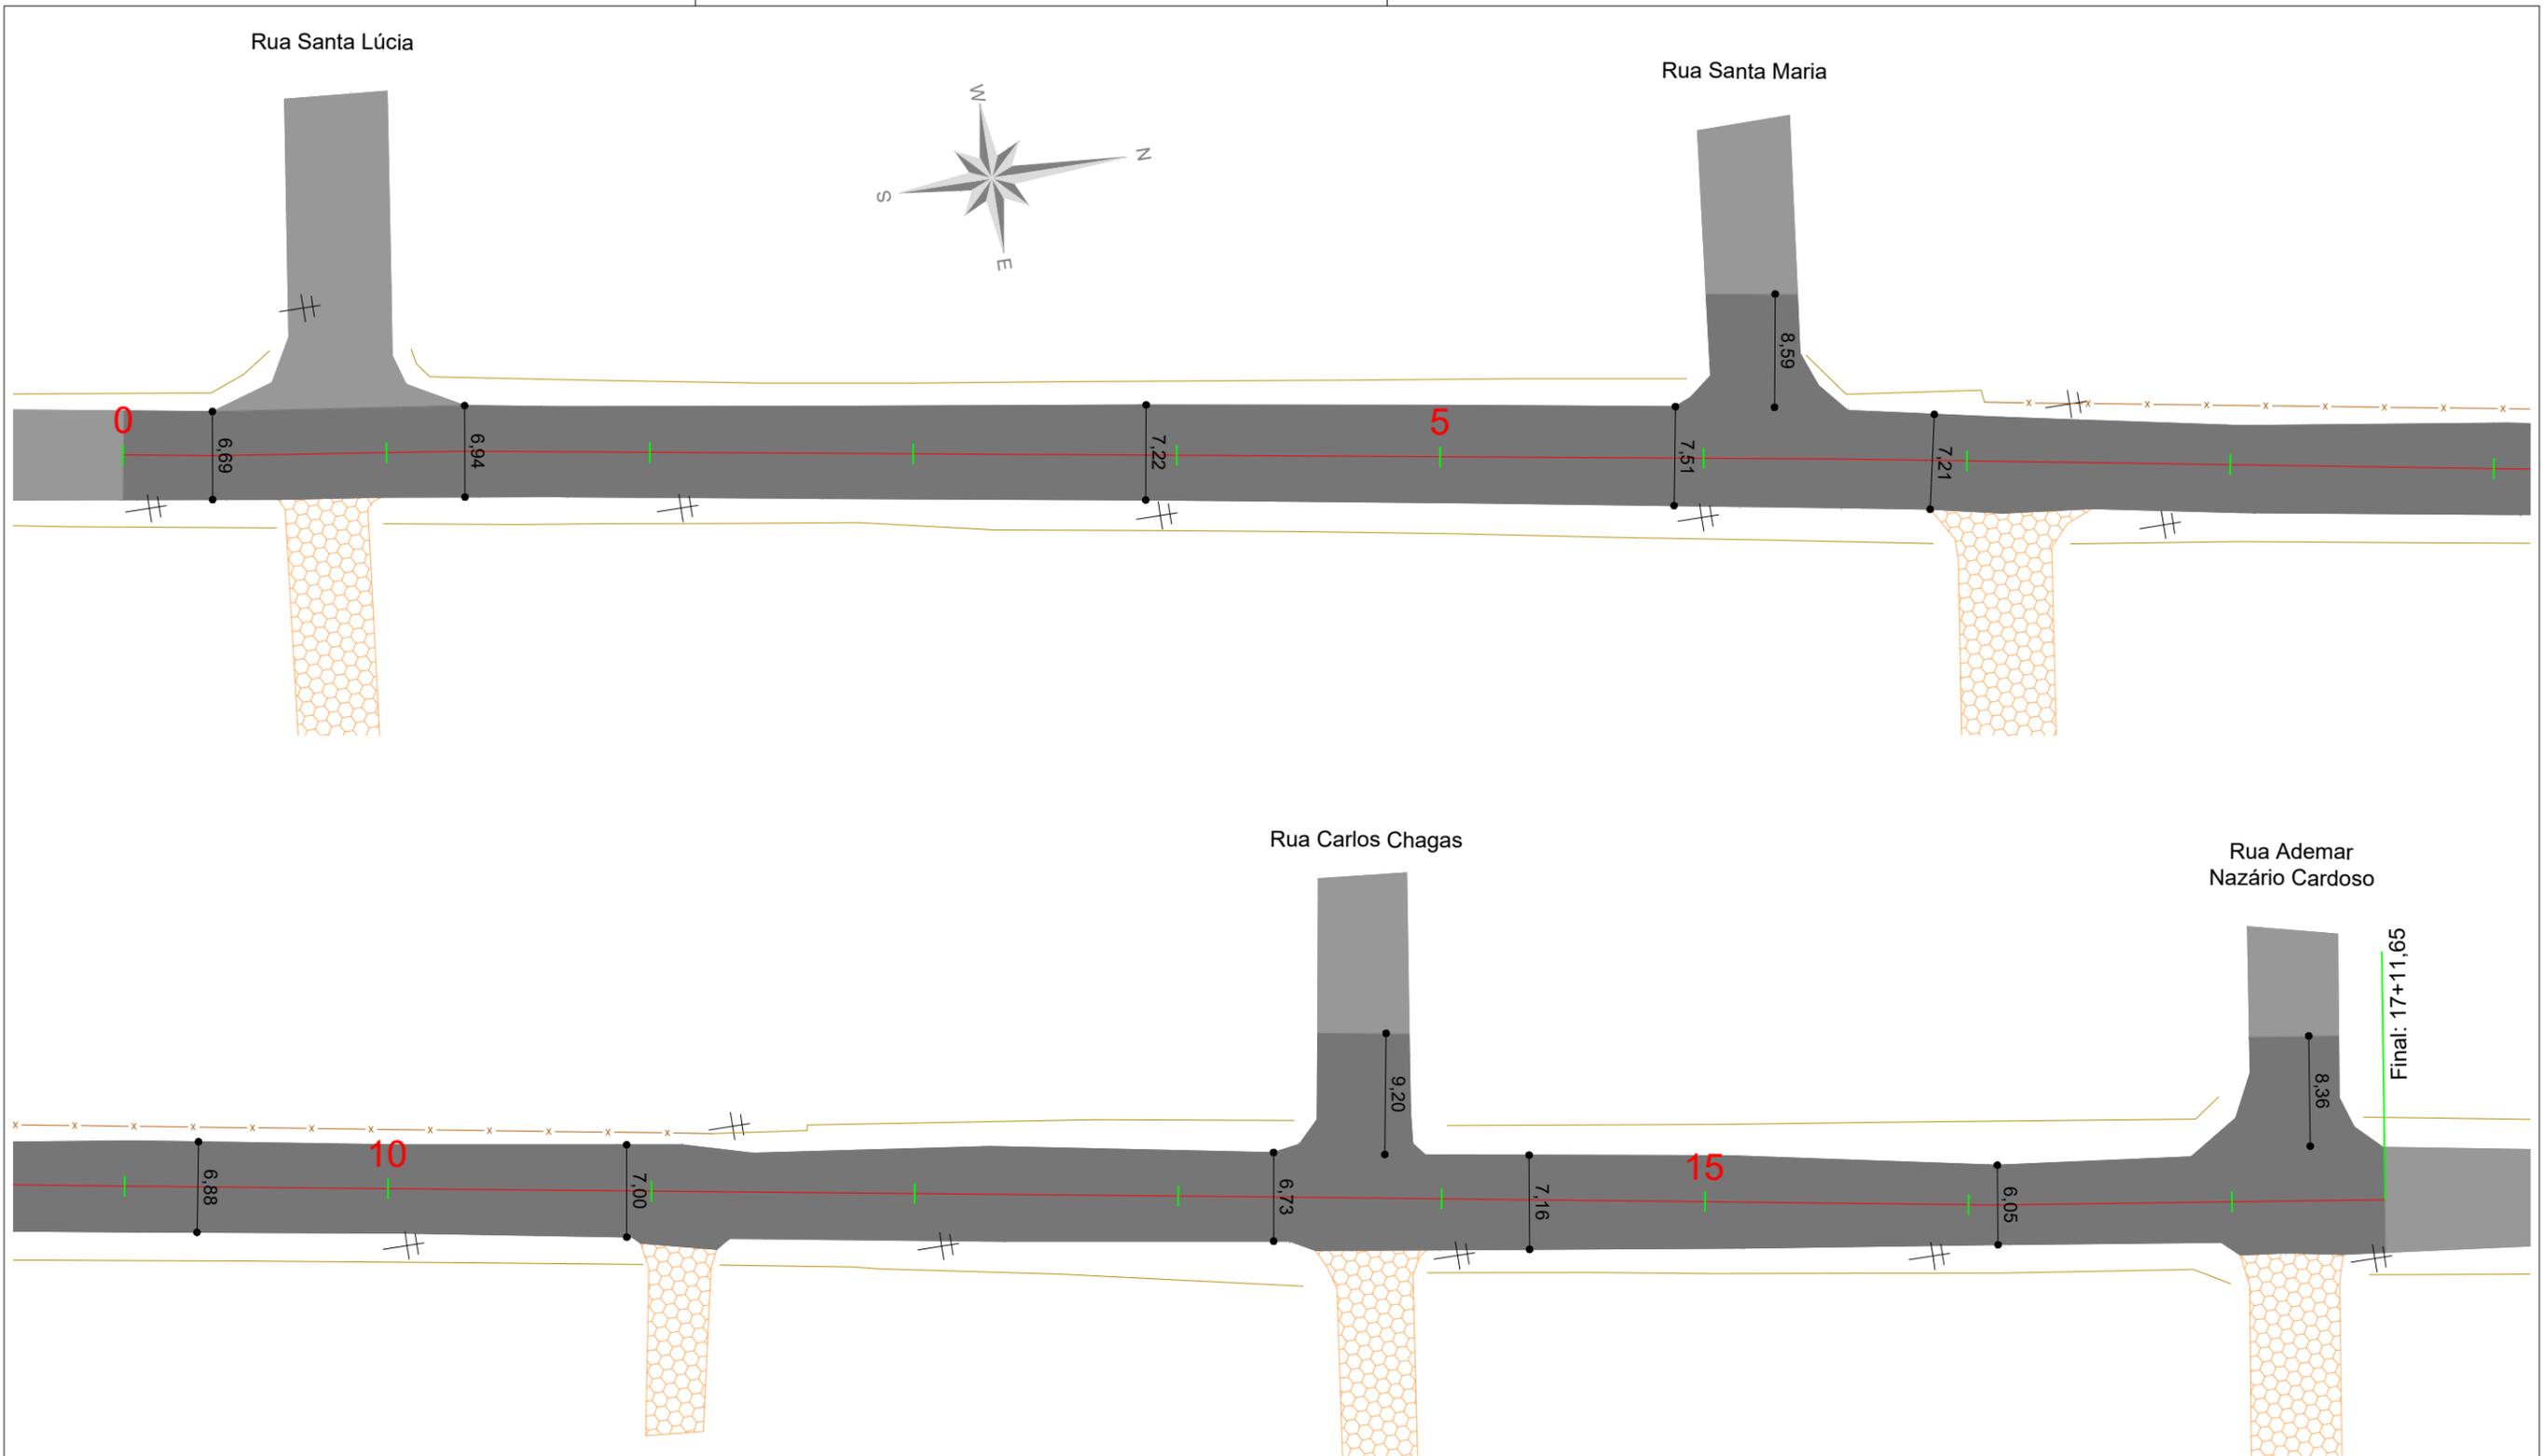

CONVENÇÕES

	CURVAS DE NÍVEL		REVESTIMENTO ASFÁLTICO		MURO		EIXO DO PROJETO		Poço de Visita
	VÉRTICE DE REFERÊNCIA		LAJOTA EXISTENTE		GALERIA		PERFIL TERRENO		Estação Elevatória
	POSTE		PEDRA IRREGULAR		VALA EXISTENTE		PERFIL PAVIMENTO		Passagem de veículos
	EDIFICAÇÃO		PISO TÁTIL		CAIXA COLETORA B.LOBO		GRAIDE TERRAPLENAGEM		EXISTENTE
	PAVIMENTAÇÃO EM LAJOTA		MEIO FIO		CAIXA COLETORA GRELHA		EXISTENTE		EXISTENTE
	REVESTIMENTO PRIMÁRIO		MEIO FIO EXIST.		CAIXA DE PASSAGEM		EXISTENTE		EXISTENTE
	CERCA		EXISTENTE		CAIXA COLETORA PERFIL		EXISTENTE		EXISTENTE
			EXISTENTE		CAIXA COLETORA PERFIL		EXISTENTE		EXISTENTE
			EXISTENTE		CAIXA COLETORA PERFIL		EXISTENTE		EXISTENTE
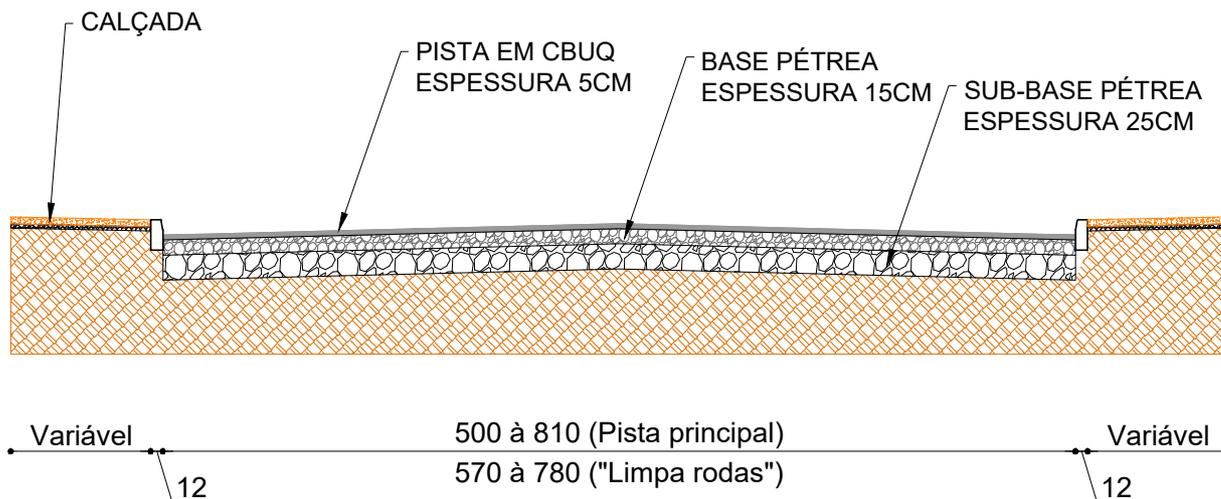

PREFEITURA MUNICIPAL DE CAPIVARI DE BAIXO
COORDENADORIA DE PLANEJAMENTO URBANO E MEIO AMBIENTE

Local: **RUA JOSÉ DOMINGOS BITTENCOURT**

Projeto: Pavimento asfáltico

Trecho: Entre Estaca 0+0,00 e 17+11,65

SEÇÃO TIPO

Bairro:
Santa Lúcia

Datum: SIRGAS2000
Projeção: UTM
MC: 51°

Resp. Técnico:


Elaborado: Folha:

Data:
01/2024



Escala:
Sem escala

Renato Bristot
ENGENHEIRO CIVIL CREA: 118.044-2
ART:

04^{/07}

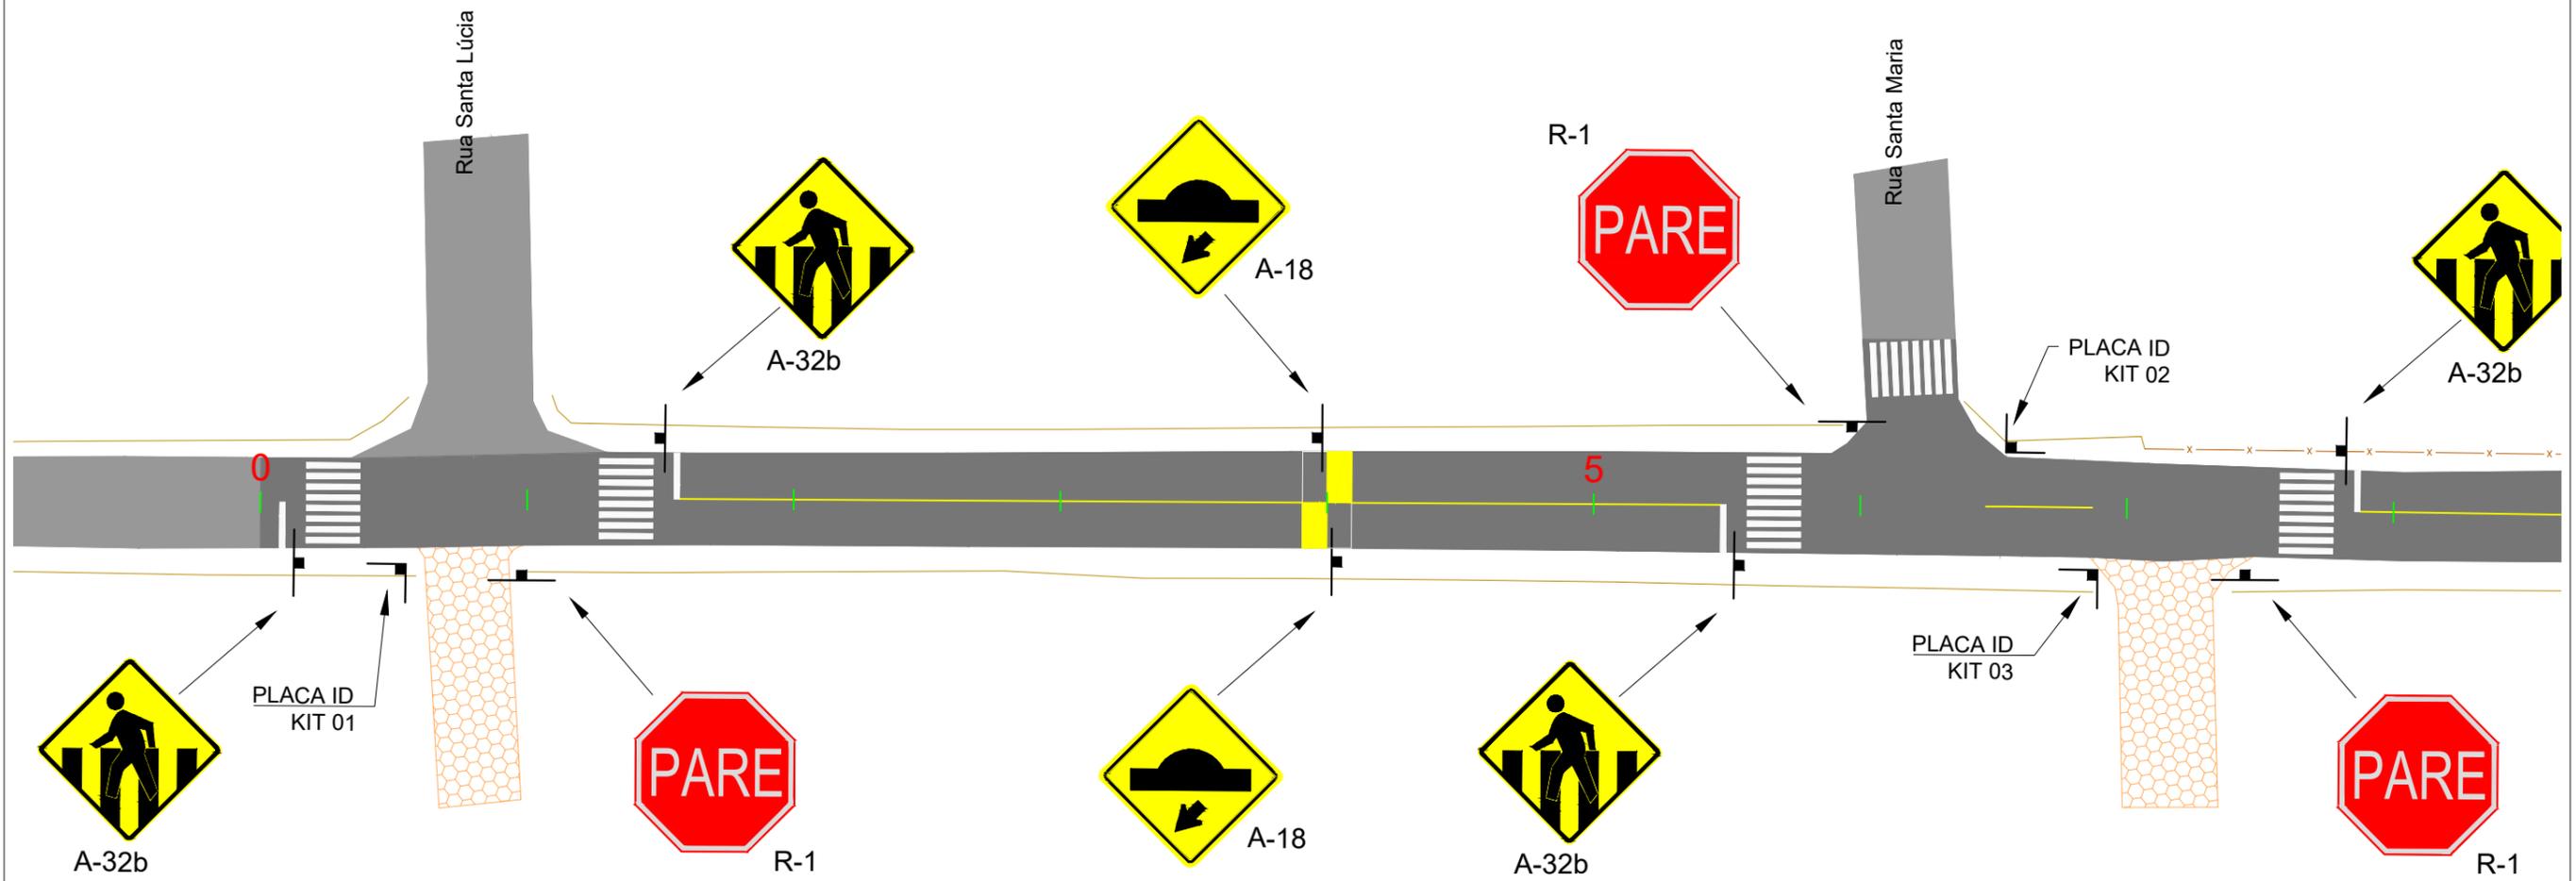

		PREFEITURA MUNICIPAL DE CAPIVARI DE BAIXO COORDENADORIA DE PLANEJAMENTO URBANO E MEIO AMBIENTE	
Local: RUA JOSÉ DOMINGOS BITTENCOURT		Projeto: Pavimento asfáltico	
Trecho: Entre Estaca 0+0,00 e 17+11,65		SINALIZAÇÃO	
Bairro: Santa Lúcia	Datum: SIRGAS2000 Projeção: UTM MC: 51°	Resp. Técnico:	Elaborado:
Data: 01/2024	Escalas: 1:750	Renato Bristot ENGENHEIRO CIVIL CREA: 118.044-2 ART:	
			Folha: 05 /07

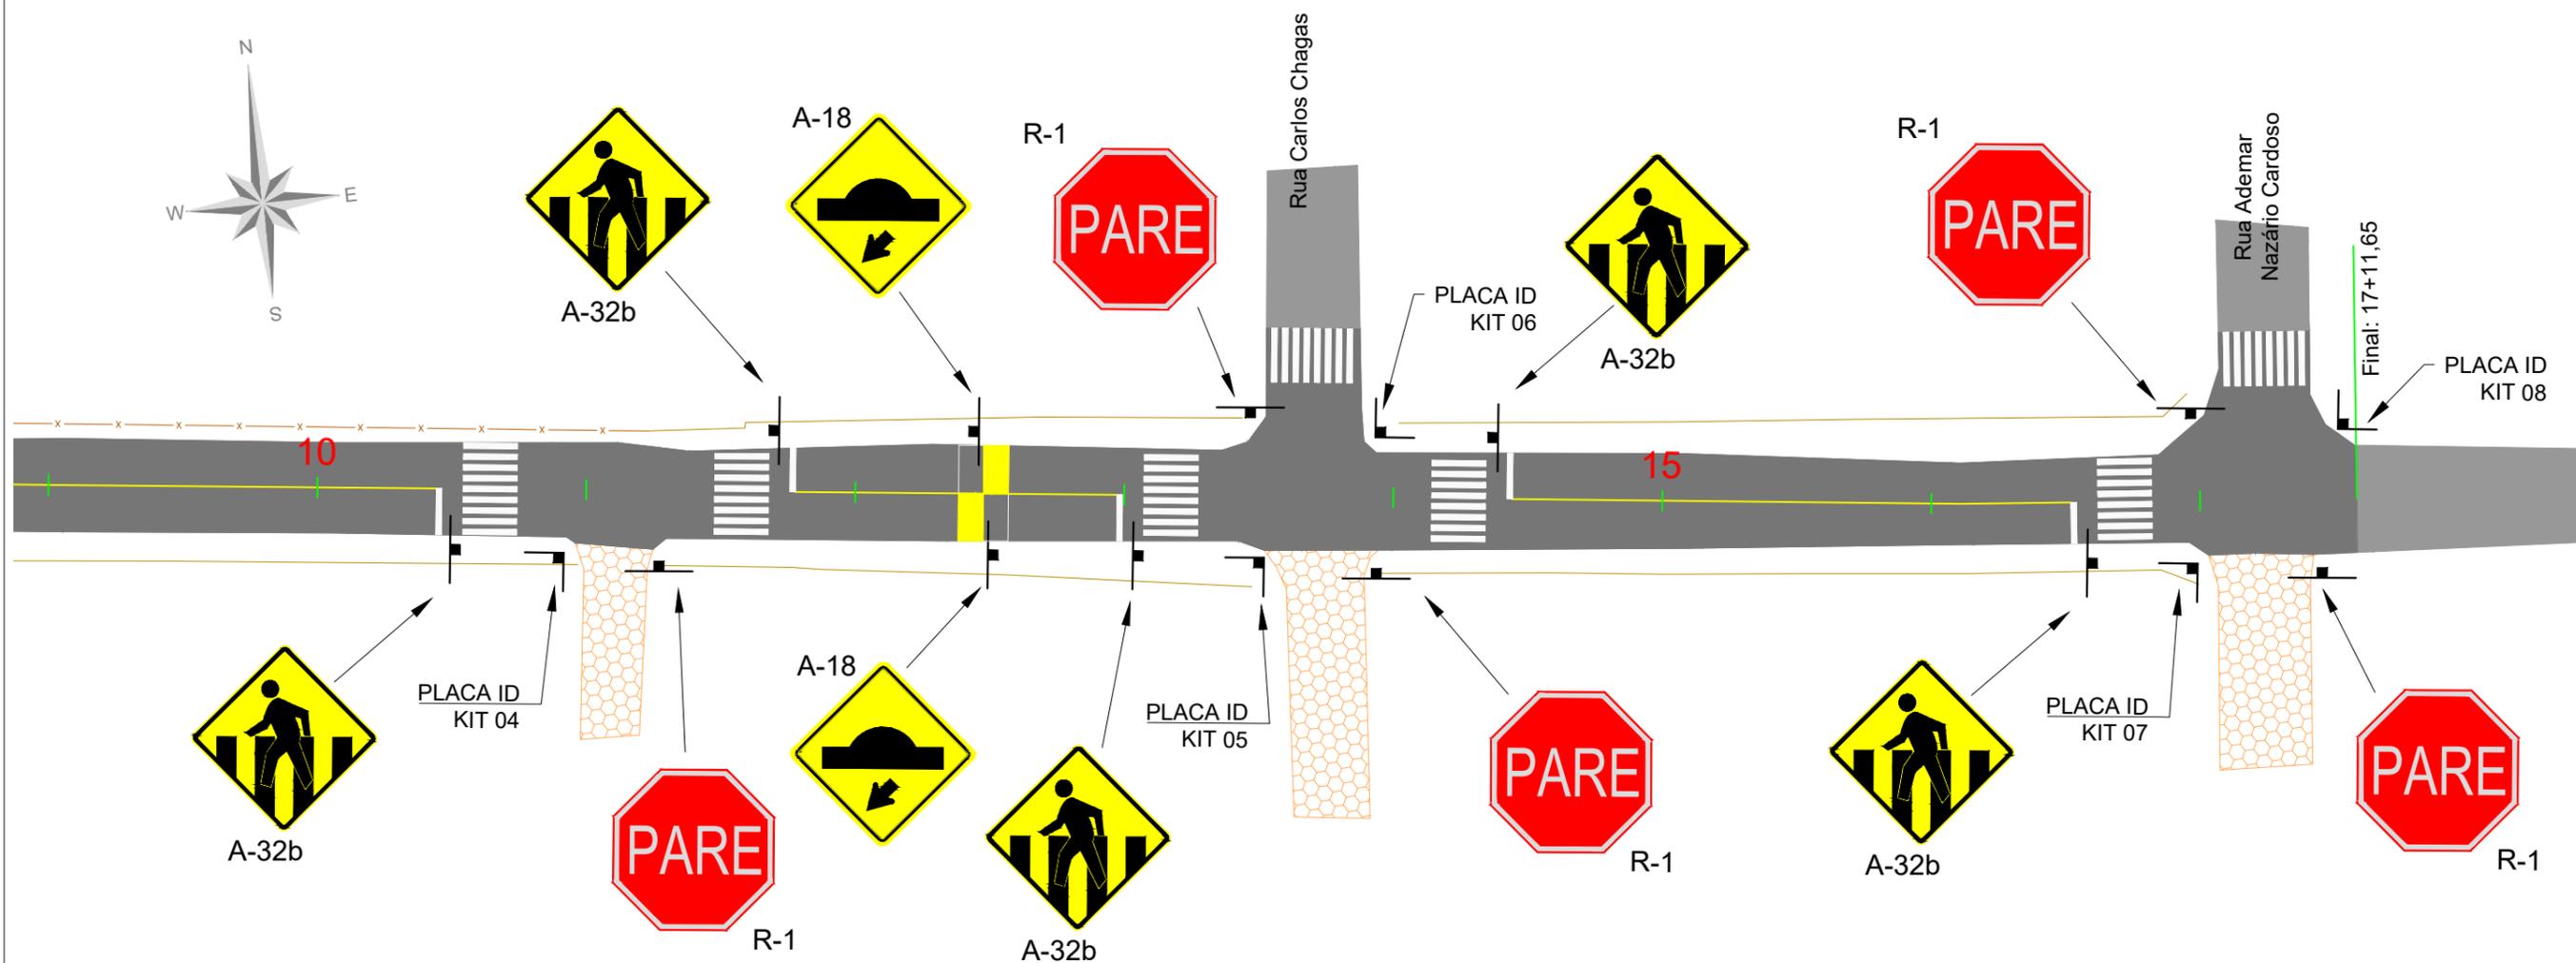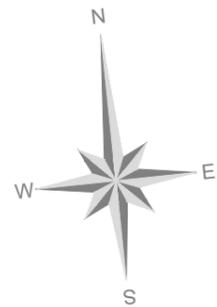

 PREFEITURA MUNICIPAL DE CAPIVARI DE BAIXO COORDENADORIA DE PLANEJAMENTO URBANO E MEIO AMBIENTE	
Local: RUA JOSÉ DOMINGOS BITTENCOURT	Projeto: Pavimento asfáltico
Trecho: Entre Estaca 0+0,00 e 17+11,65	SINALIZAÇÃO
Bairro: Santa Lúcia	Datum: SIRGAS2000 Projeção: UTM MC: 51°
Data: 01/2024	Escalas: 1:750
Resp. Técnico: Renato Bristot ENGENHEIRO CIVIL CREA: 118.044-2 ART:	
Elaborado:	Folha: 06 / 07

