






LEGENDA :

	Eixo		Caixa Coletora c/ tampa de concreto
	Perfil Natural		Caixa de Ligação e Passagem c/ tampa de concreto
	Greide de pavimentação		Poço de visita (100 x 100)
	Drenagem existente		Sentido do Fluxo

RESUMO GERAL DRENAGEM

Especificação/ Diâmetro	Extensão
Tubo de Concreto 0,50 m	—
Tubo de Concreto 0,40 m	167,00 m
Sarjeta de Concreto Ø300 mm	39,00 m

Especificação	Quantidades
Caixa Coletora com tampa de concreto	12
Caixa de Ligação e Passagem com tampa de concreto	06
Poço de Visita (100x100)	01

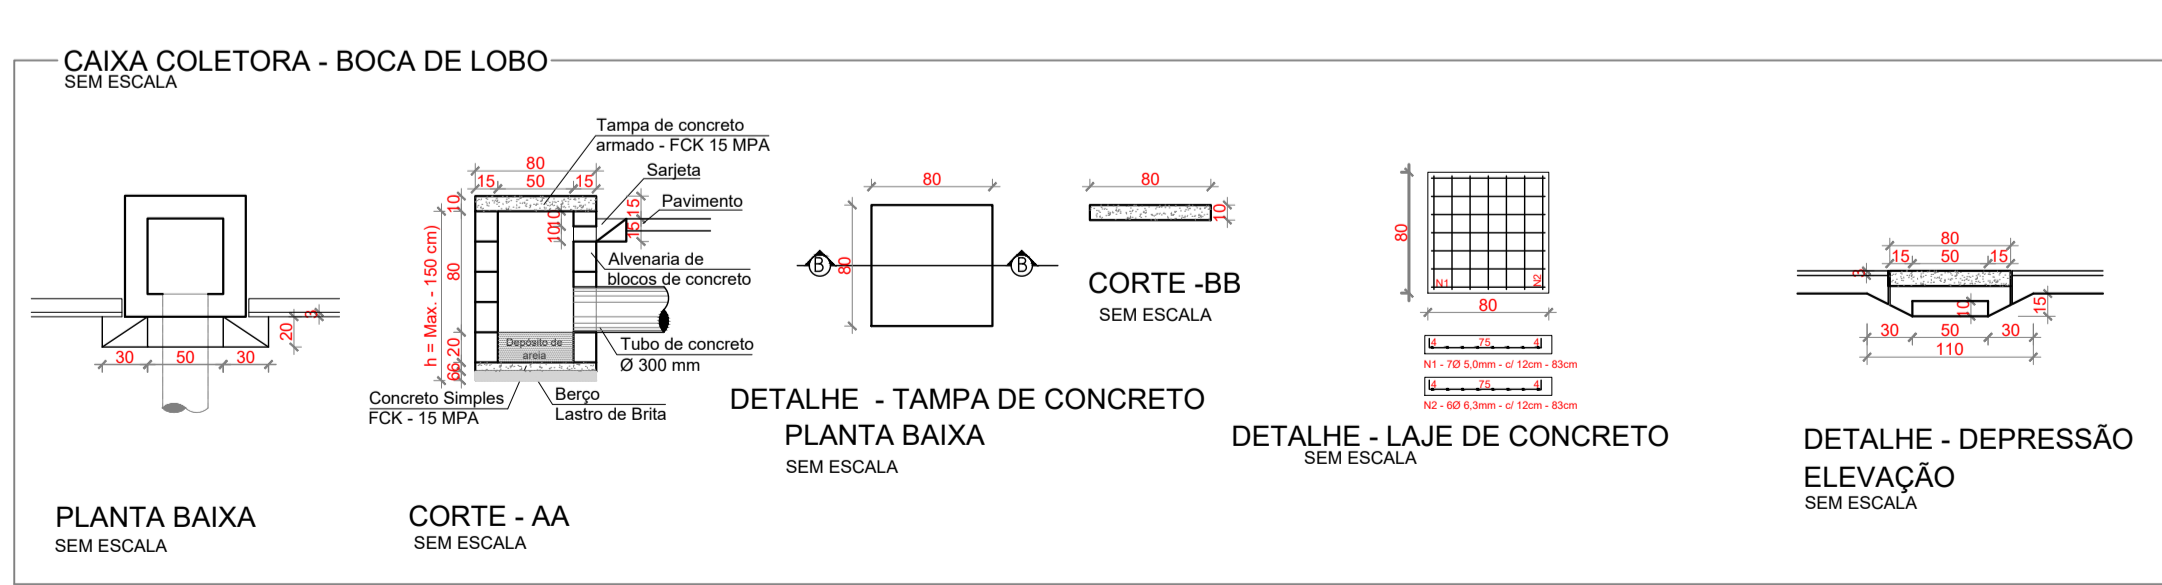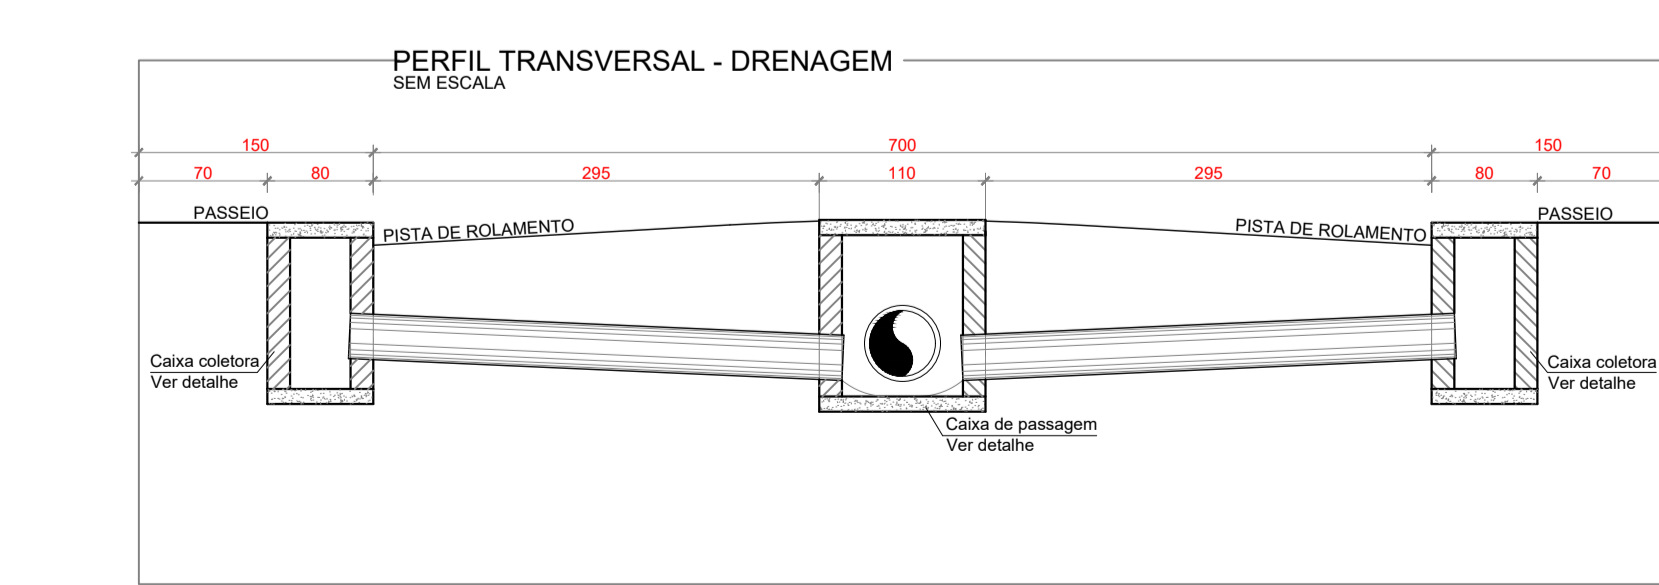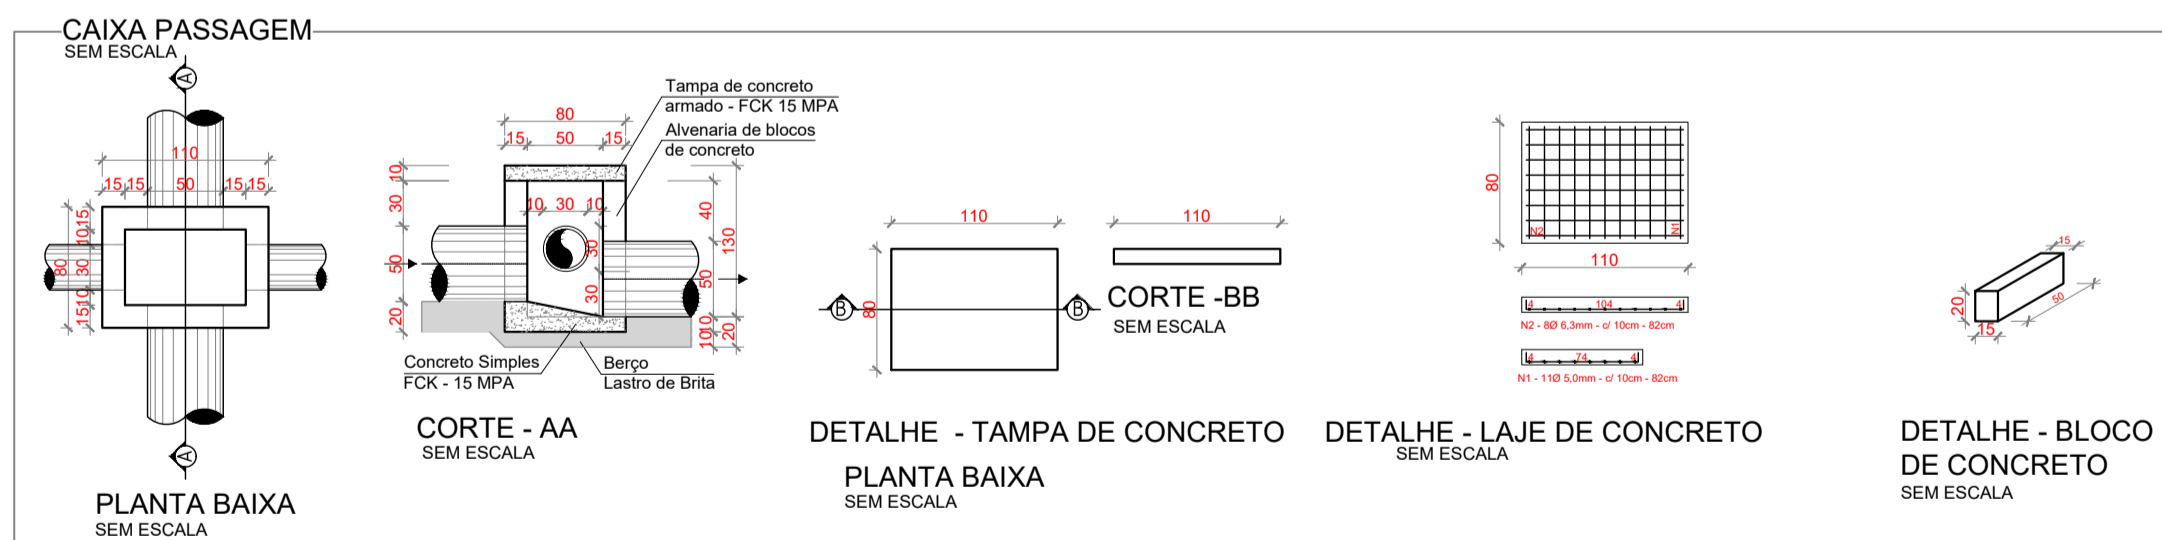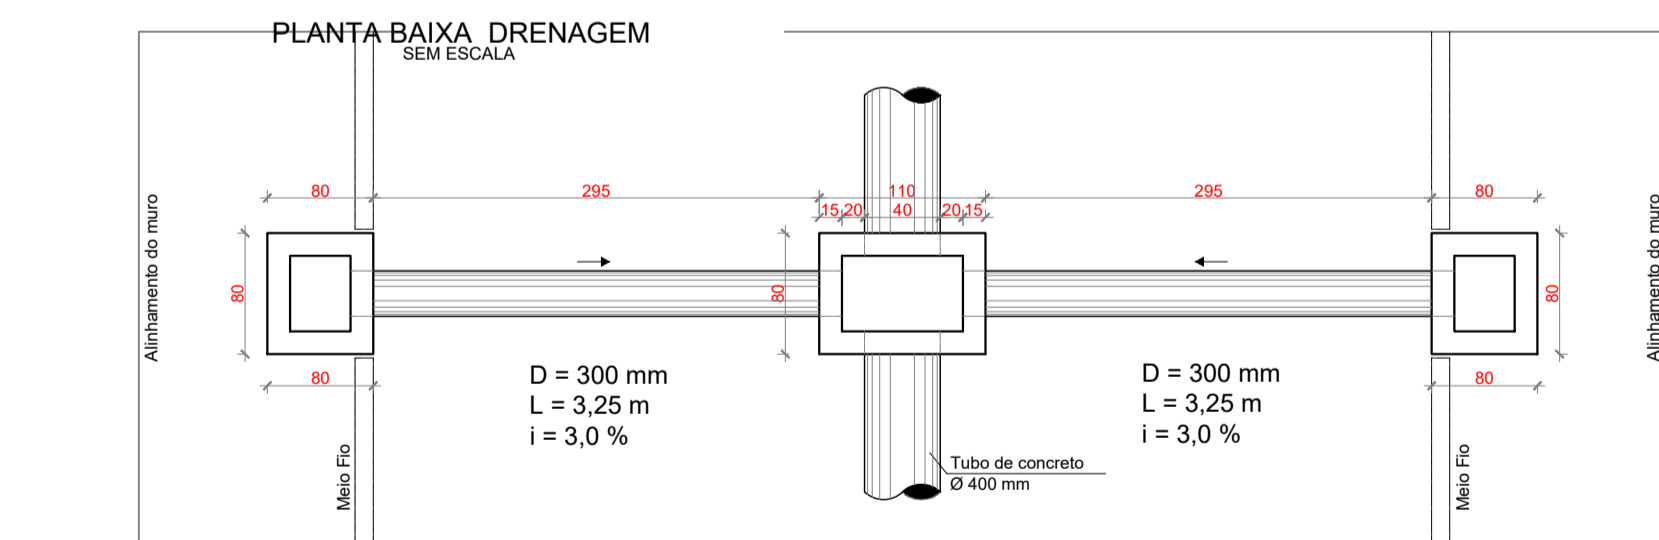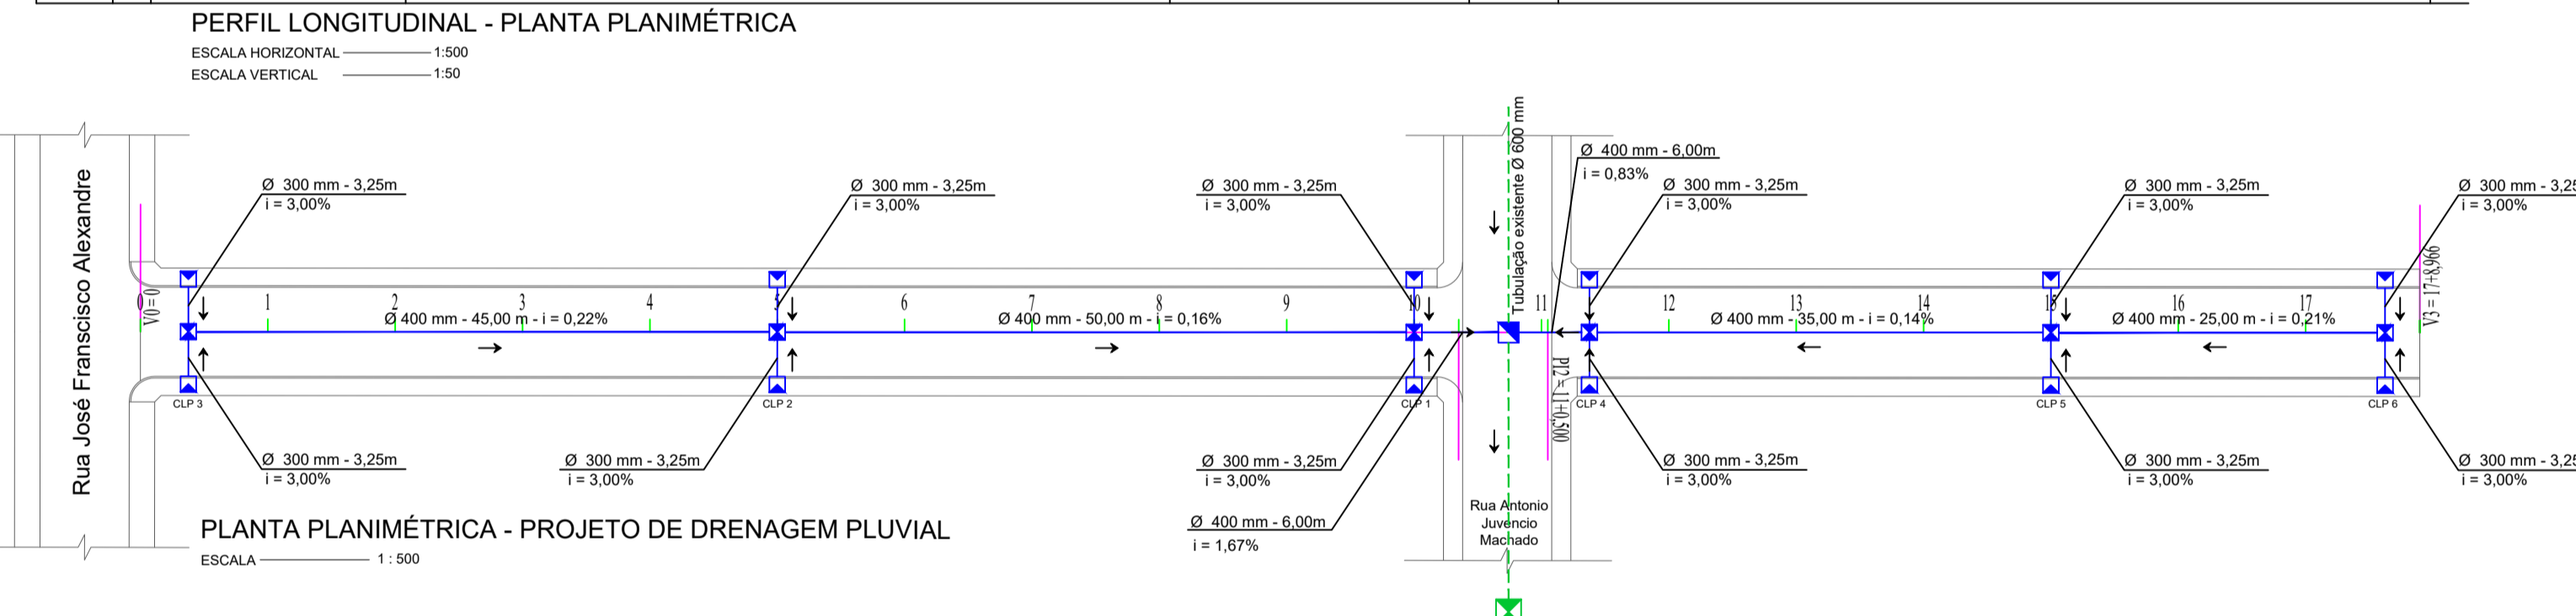

JOAO ROBERTO Assinado de forma digital por JOAO ROBERTO SMANIA CATANEO:2928 0214934
 ROBERTO SMANIA CATANEO:29280214934
 Dados: 2024.03.21 14:13:20 -03'00"

AMUREL
 ASSOCIAÇÃO DE MUNICÍPIOS DA REGIÃO DE LAGUNA
 REGISTRO CREA/SC 116.670-8

REPÚBLICA FEDERATIVA DO BRASIL
 ESTADO DE SANTA CATARINA
 MUNICÍPIO DE CAPIVARI DE BAIXO

PROJETO BÁSICO DE ENGENHARIA

Referência: **PAVIMENTAÇÃO COM LAJOTAS ACESSIBILIDADE SINALIZAÇÃO VIÁRIA**
 ÁREA A PAVIMENTAR = 1.207,40 m²
 EXTENSÃO TOTAL = 178,966 m
 MEO-TIO TOTAL = 339,60 m

Endereço da Obra: **RUA MANOEL MARTINS MACHADO - BAIRRO SANTA LÚCIA CAPIVARI DE BAIXO/SC**

Medidas Lineares

MUNICÍPIO DE CAPIVARI DE BAIXO
 CNPJ/MF - 95.780.441/0001-60

Desenho: **ACAD. ENG. CAROLINA STUEPP HEIDEMANN**

Resp. Projeto

Data: **MAIO / 2018**
























Engenheiro Civil: **JOÃO ROBERTO SMANIA CATANEO**
 CREA/SC - 10721-1

Nome do Arquivo: **PAV_Rua Manoel M. Machado**

Scale: **INDICADA**

Ticket Nº: **201833973**

Folha Nº: **03/04**

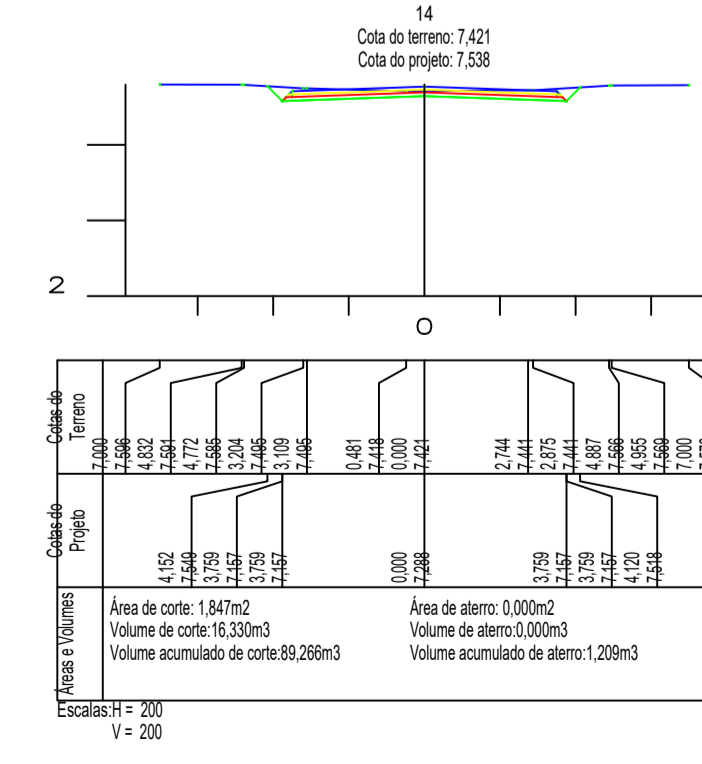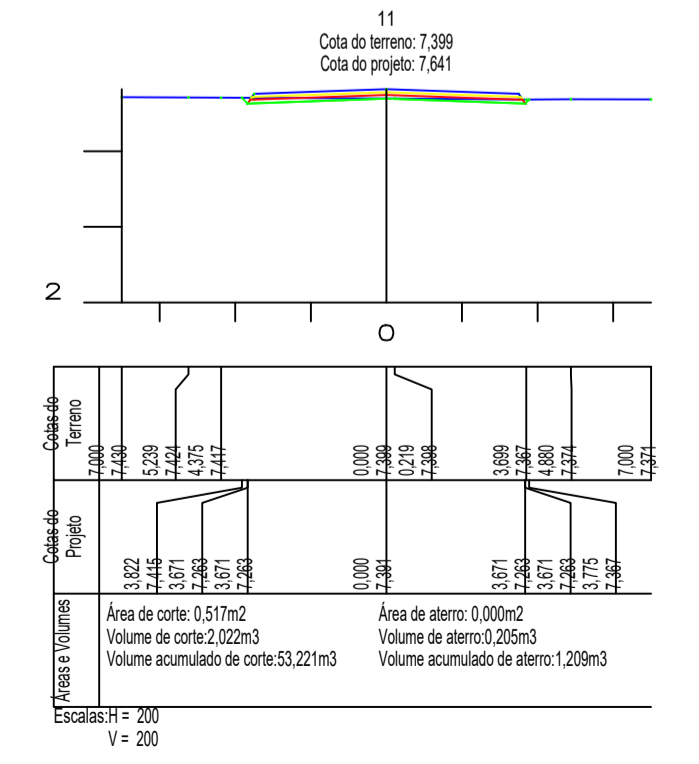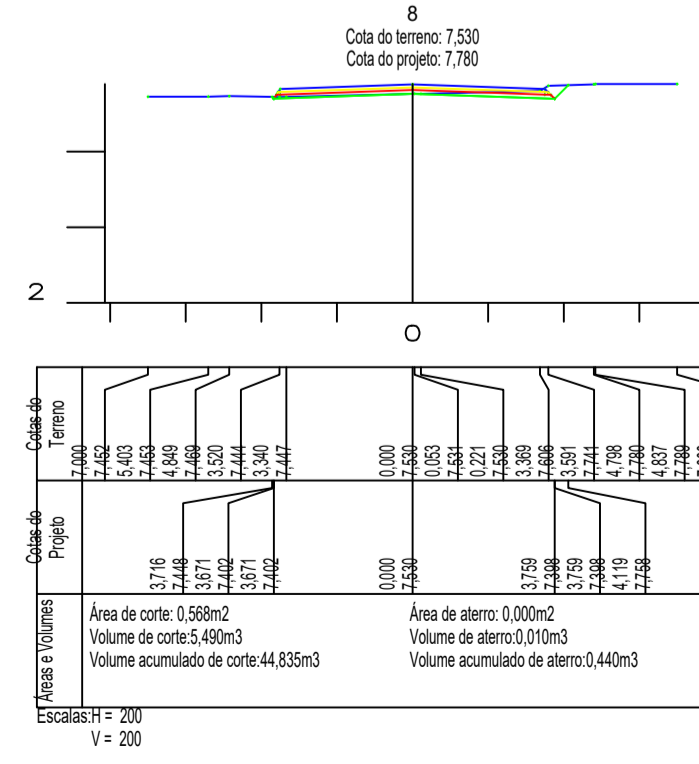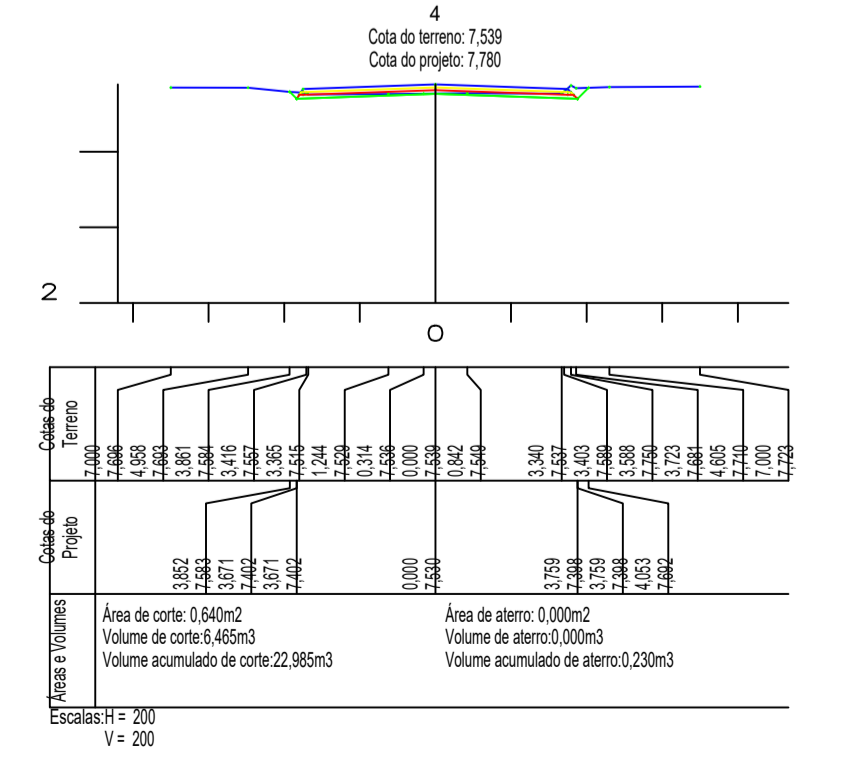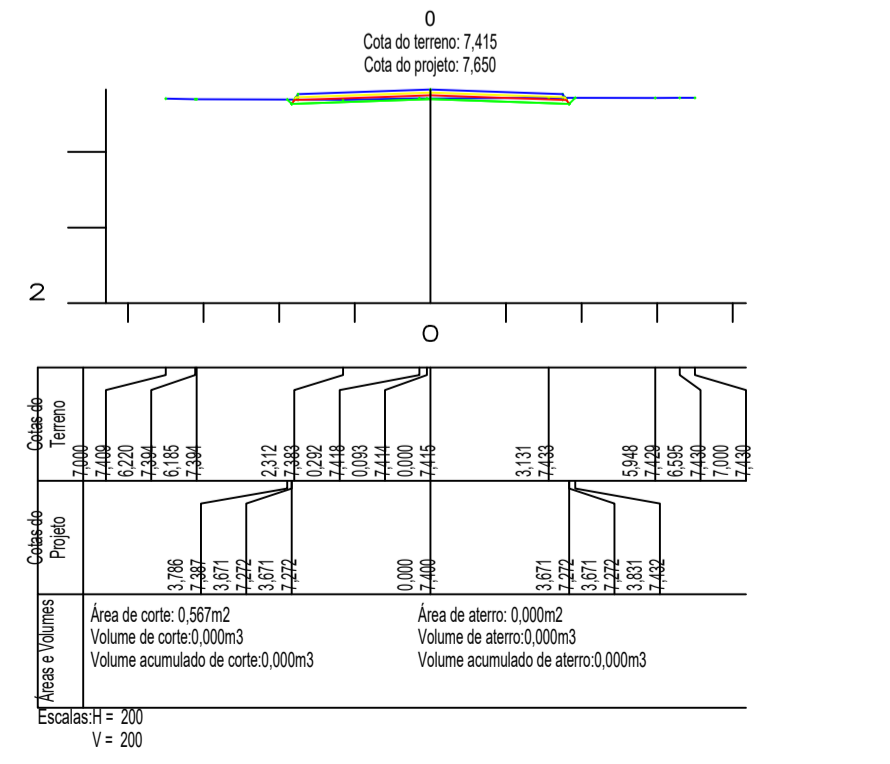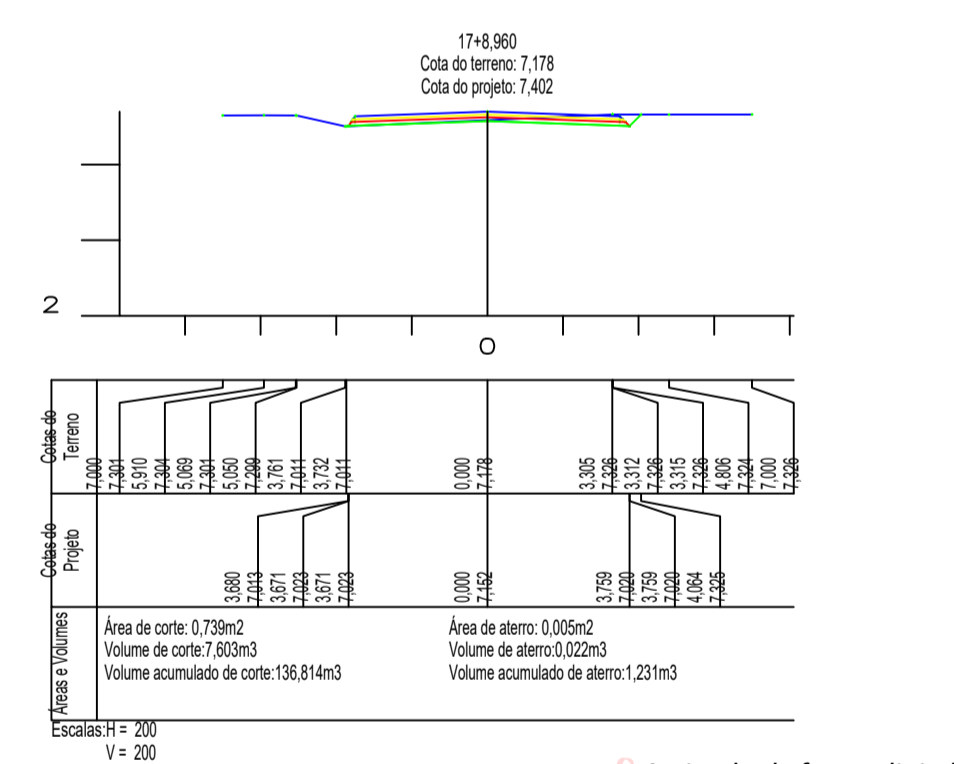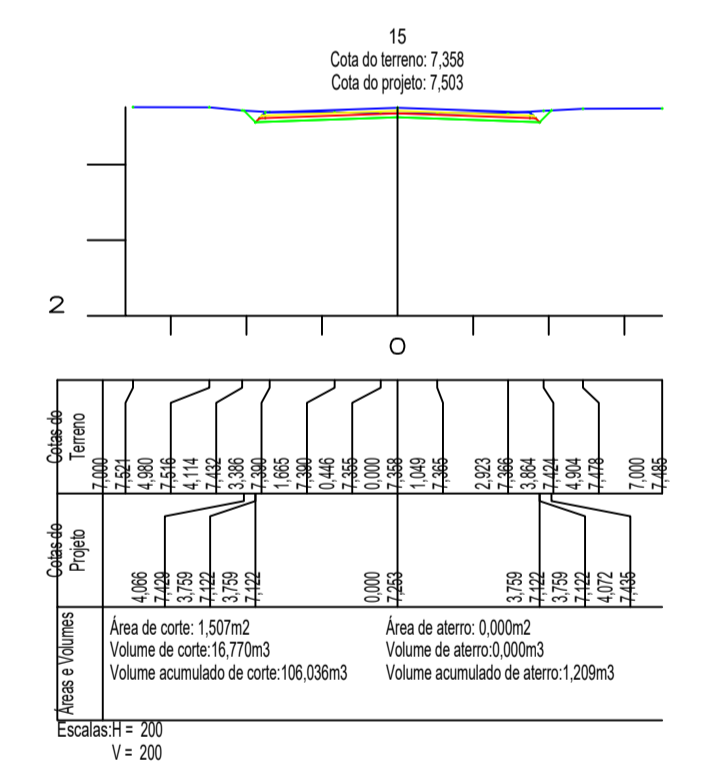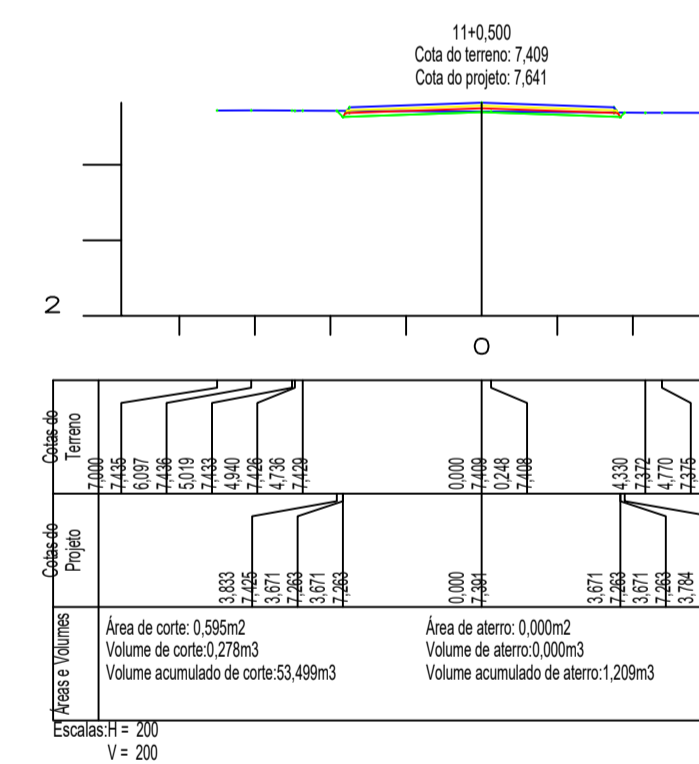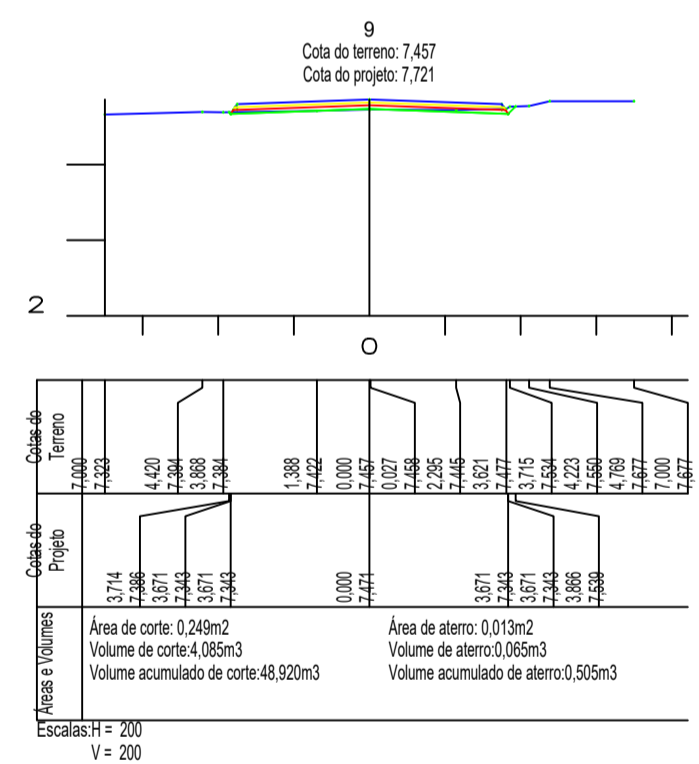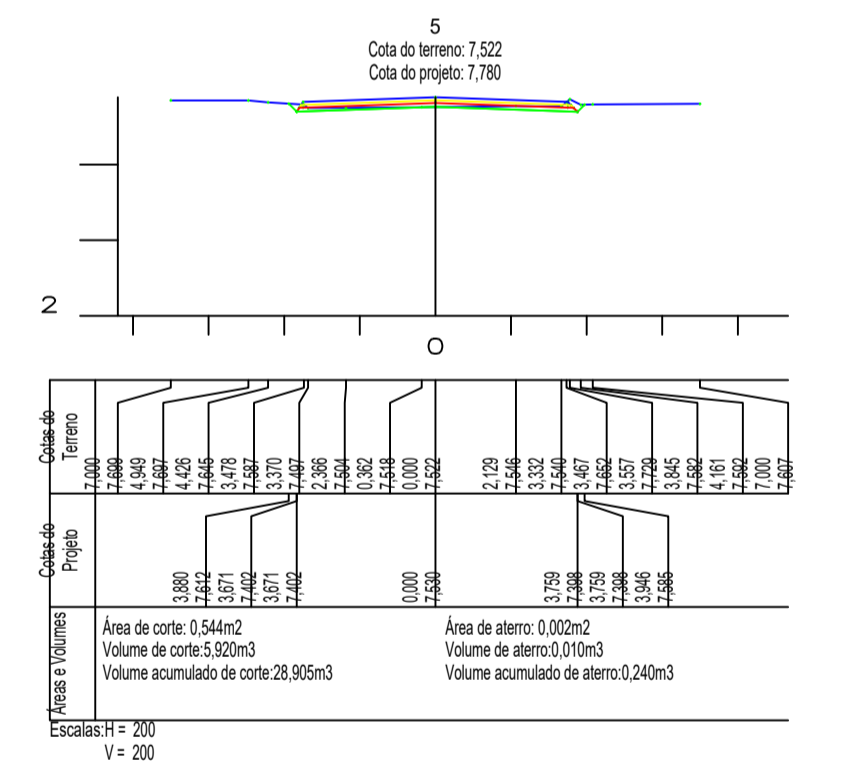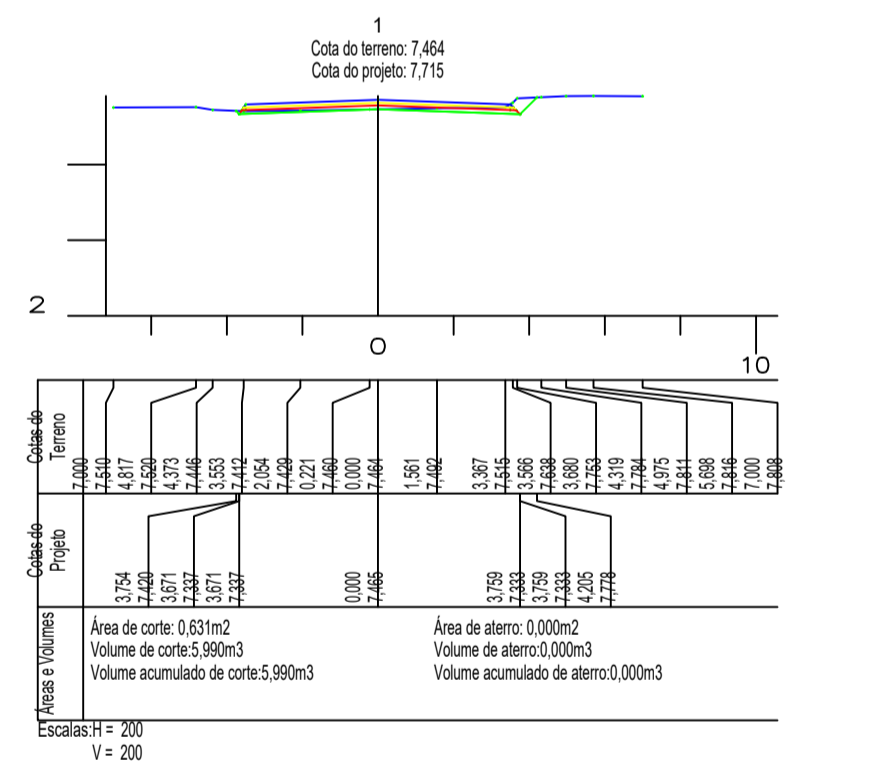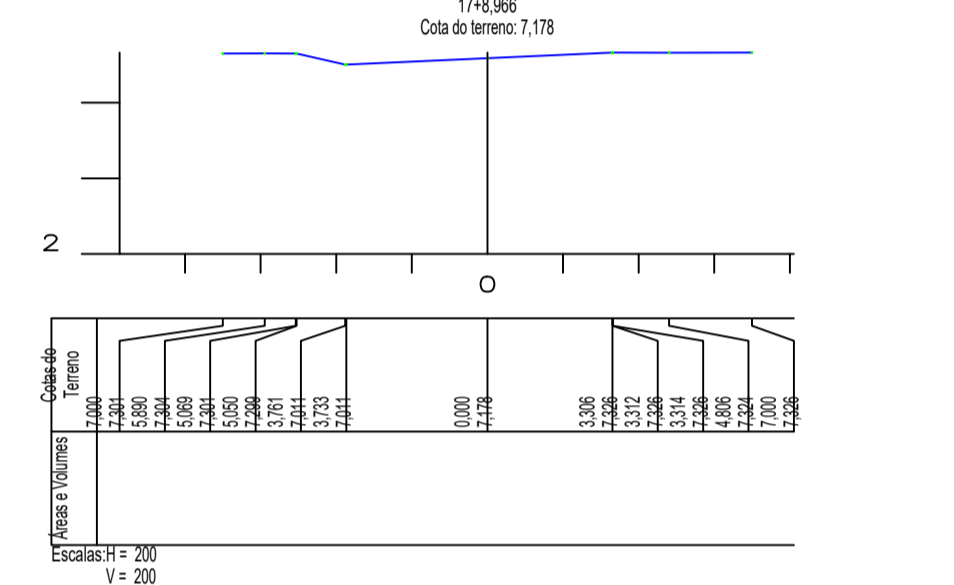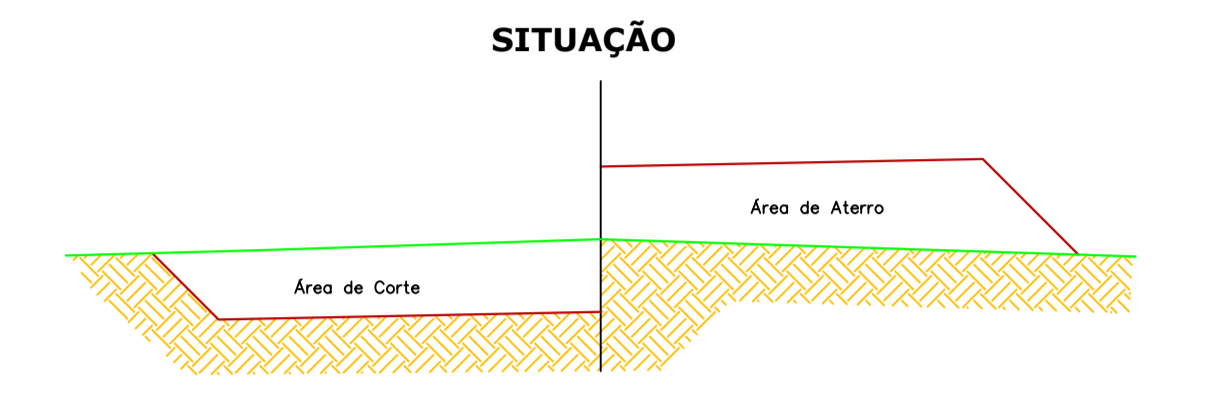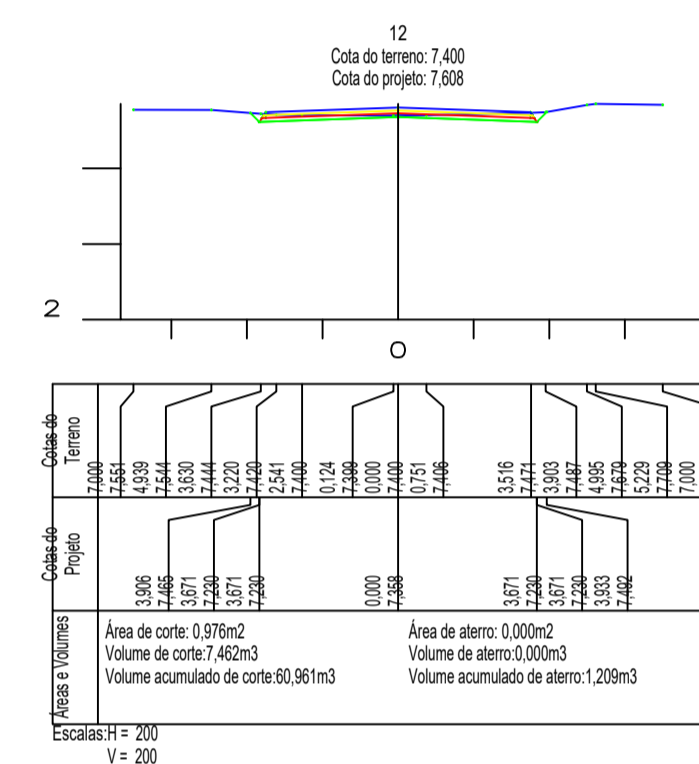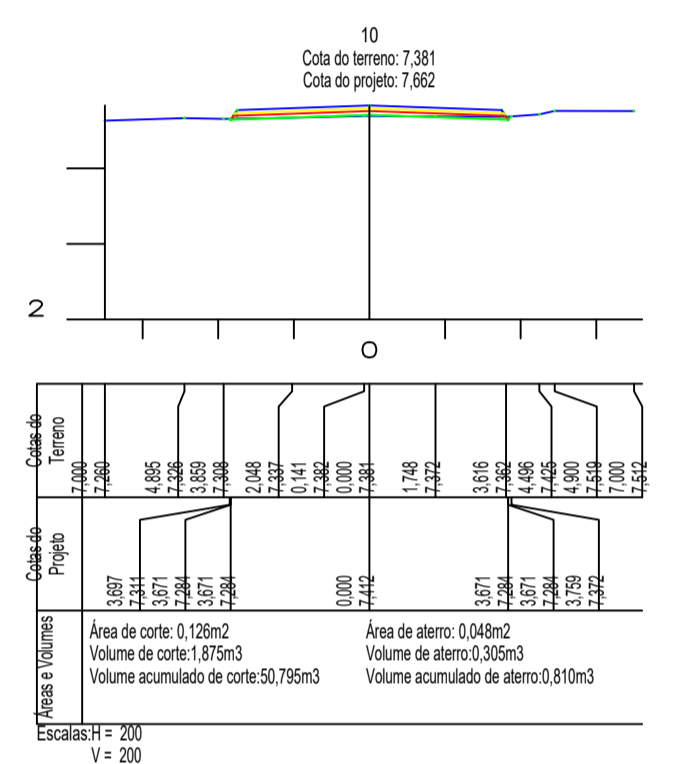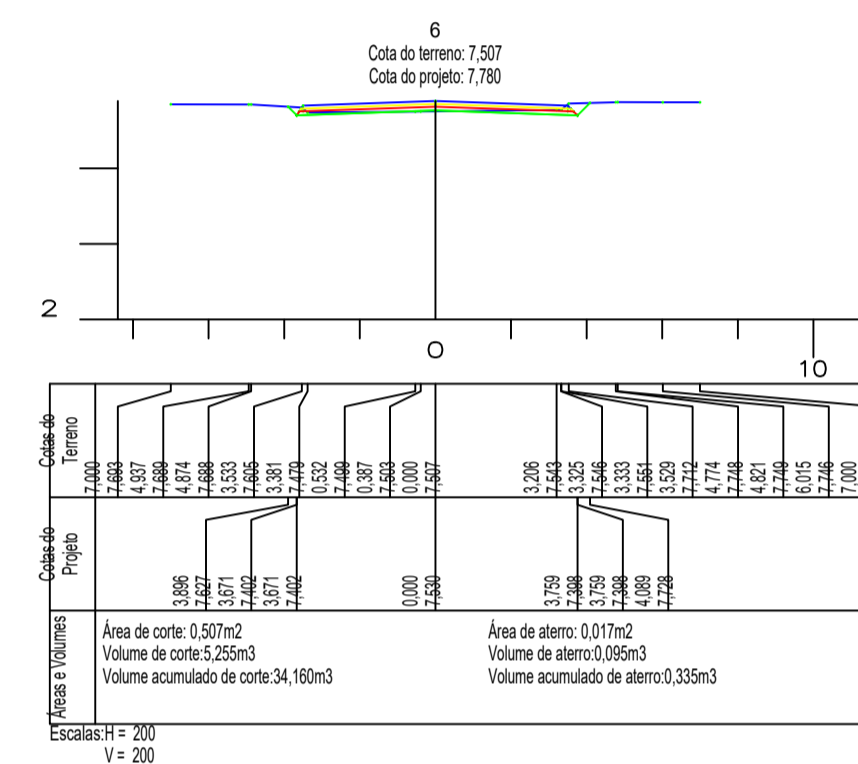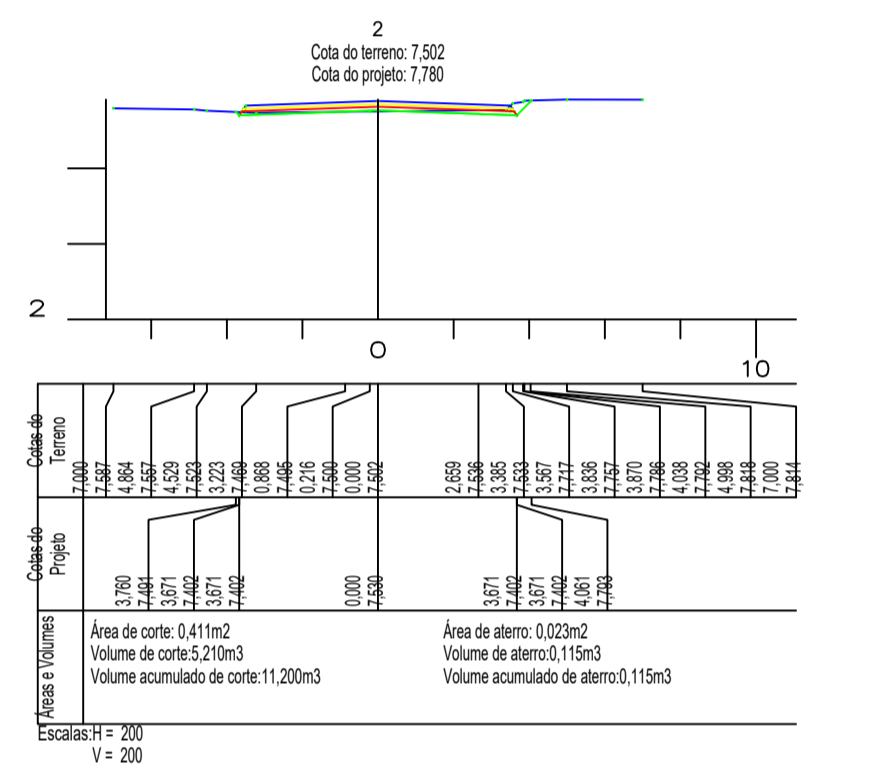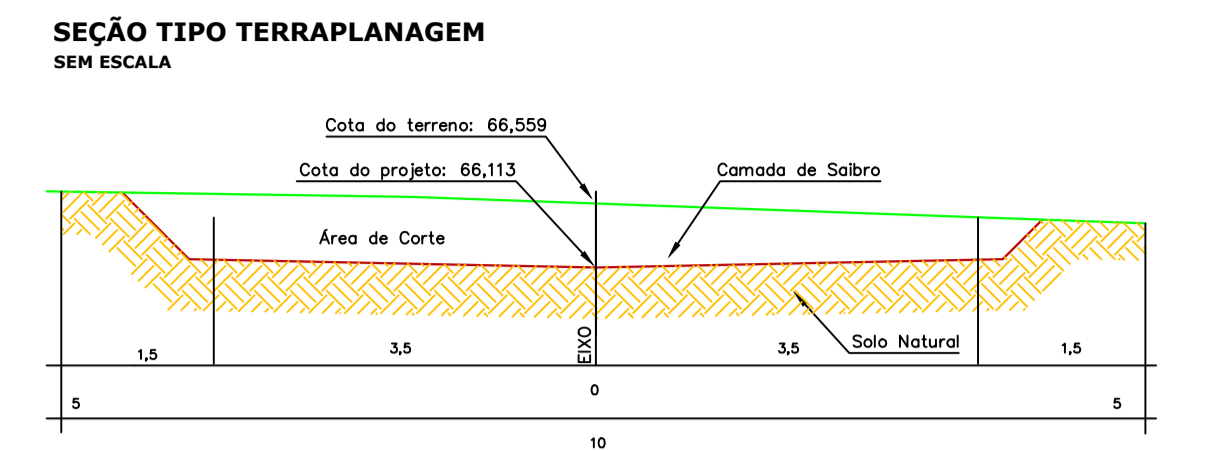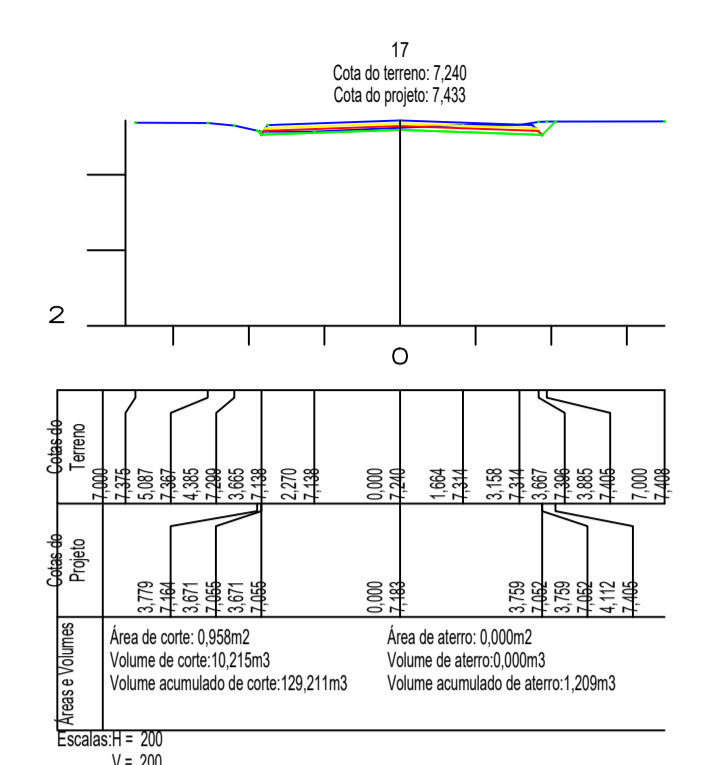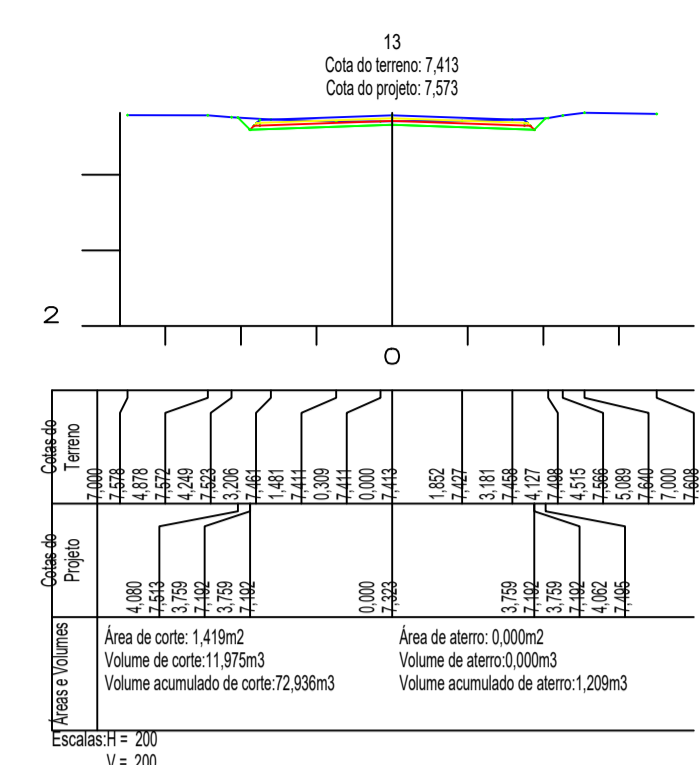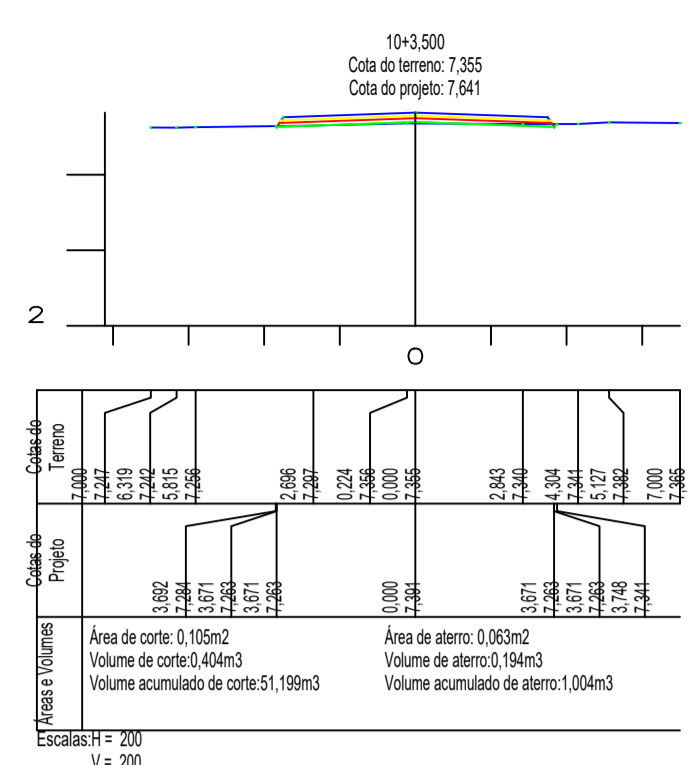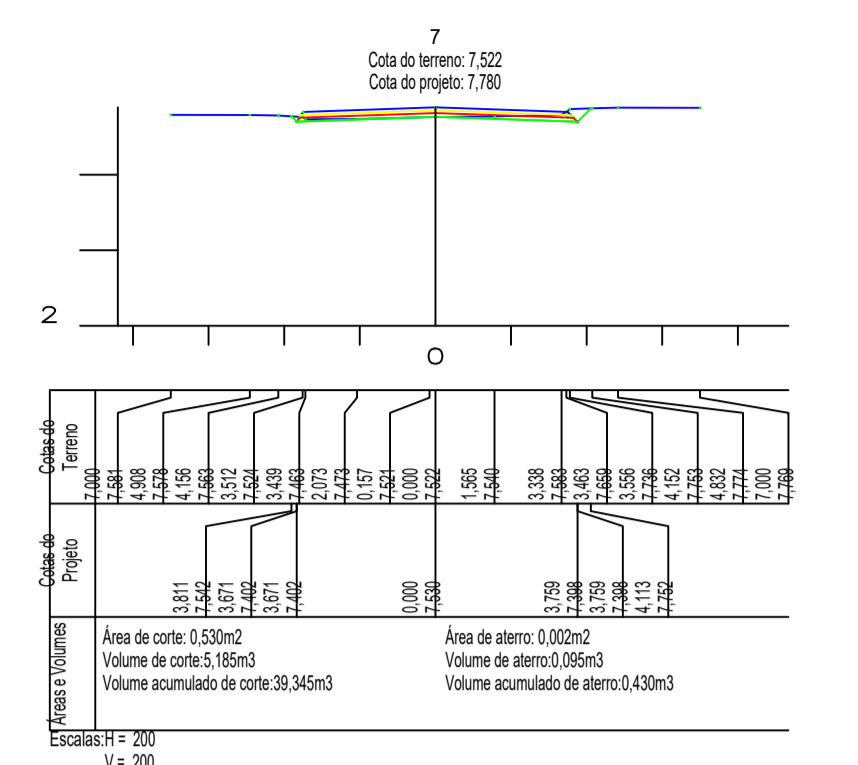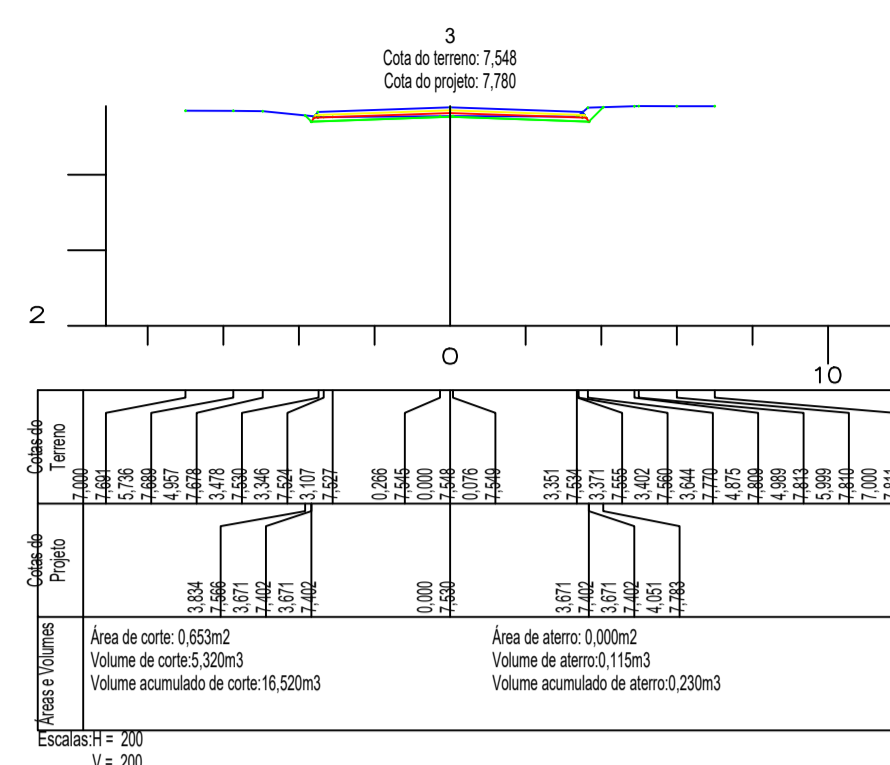

JOAO ROBERTO Assinado de forma digital
por JOAO ROBERTO
SMANIA
CATANEO:292802 CATANEO:29280214934
14934 Dados: 2024.03.21
14:18:46 -03'00'



REPÚBLICA FEDERATIVA DO BRASIL
ESTADO DE SANTA CATARINA
MUNICÍPIO DE CAPIVARI DE BAIXO

Título
PROJETO BÁSICO DE ENGENHARIA

Referência
**PAVIMENTAÇÃO COM LAJOTAS
ACESSIBILIDADE
SINALIZAÇÃO VIÁRIA**

Conteúdo
SEÇÕES TRANSVERSAIS

VOLUME TOTAL DE CORTE = 136.814 m³
VOLUME TOTAL DE ATERRAMENTO = 1.231 m³

Endereço da Obra
**RUA MANOEL MARTINS MACHADO - BAIRRO SANTA LÚCIA
CAPIVARI DE BAIXO/SC**

Medidas Lineares

MUNICÍPIO DE CAPIVARI DE BAIXO
CNPJ/MF - 95.788.441/0001-60
Resp. Projeto

Desenho
ACAD. ENG. CAROLINA STUEPP HEIDEMANN

Data
MAIO / 2018

Escala
1:200

Nome do Arquivo
PAV_Rua Manoel M. Machado

Ticket Nº
201833973

Folha Nº
04/04