

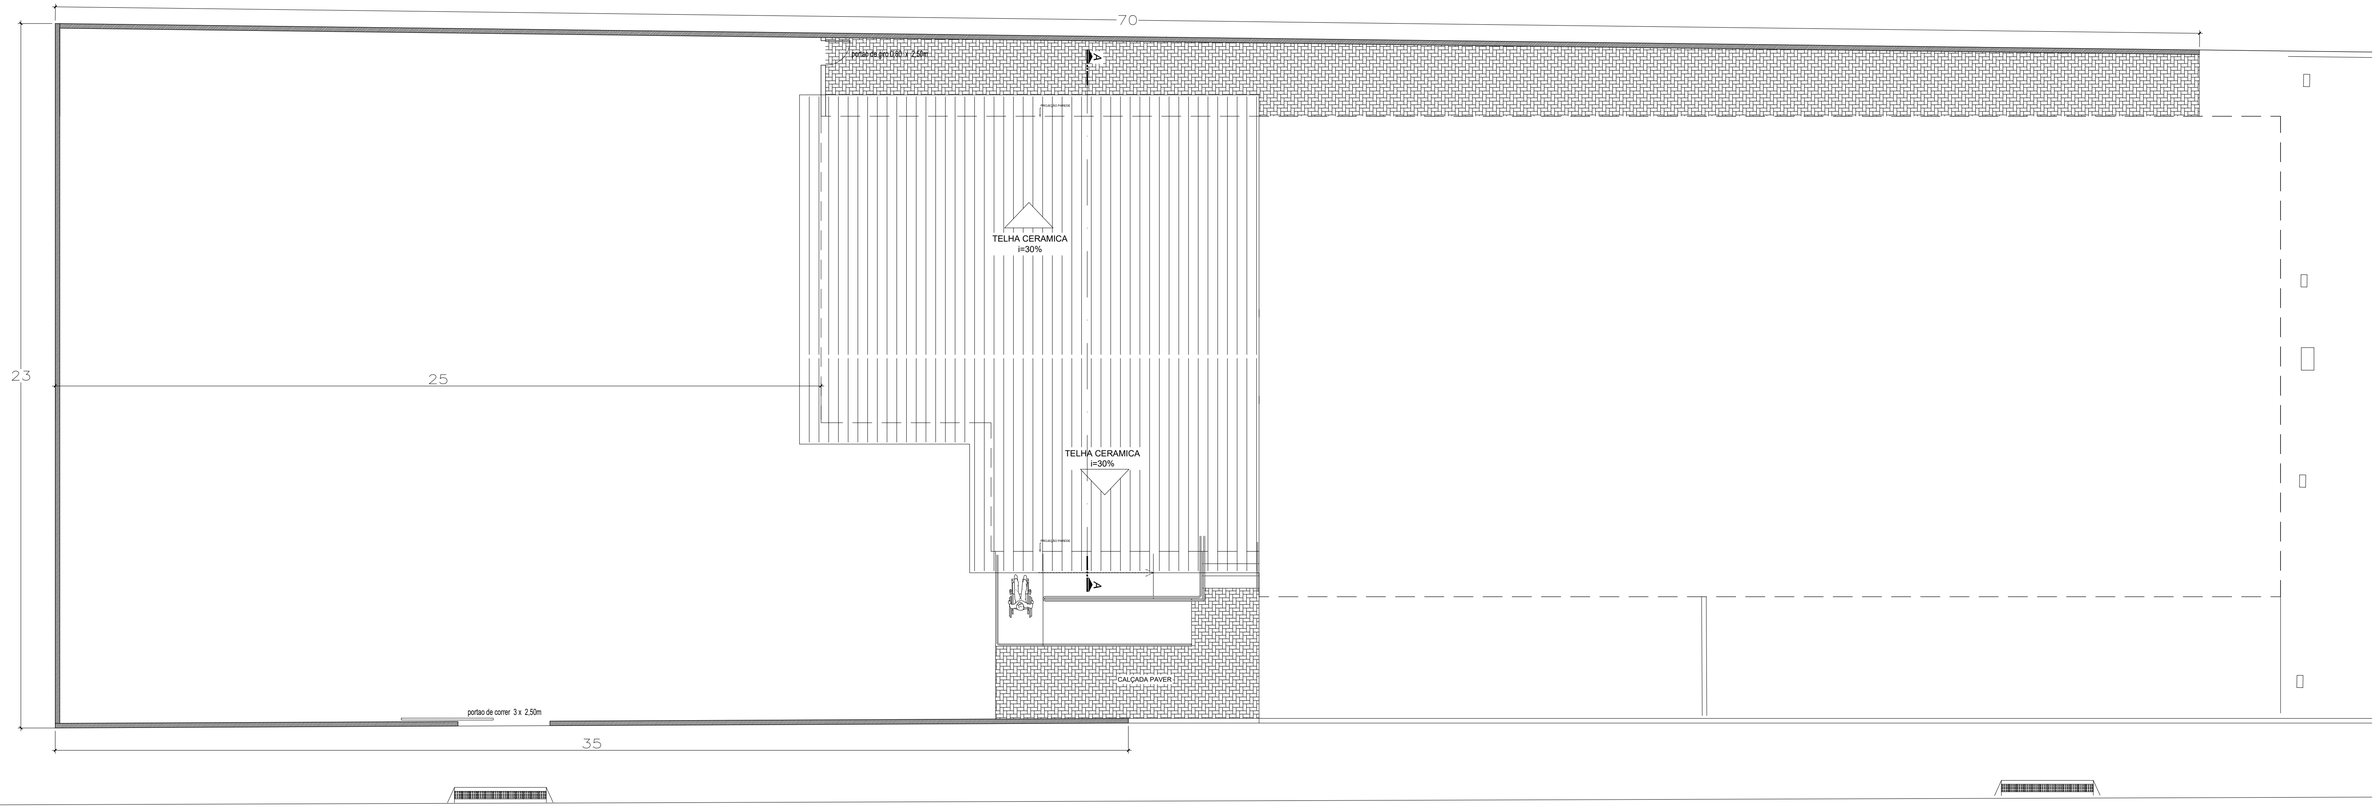


Planta Baixa Implantação - Muro
Escala - 1/100

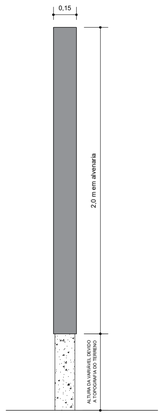

Corte Esquemático Muro
esc.: 1/20

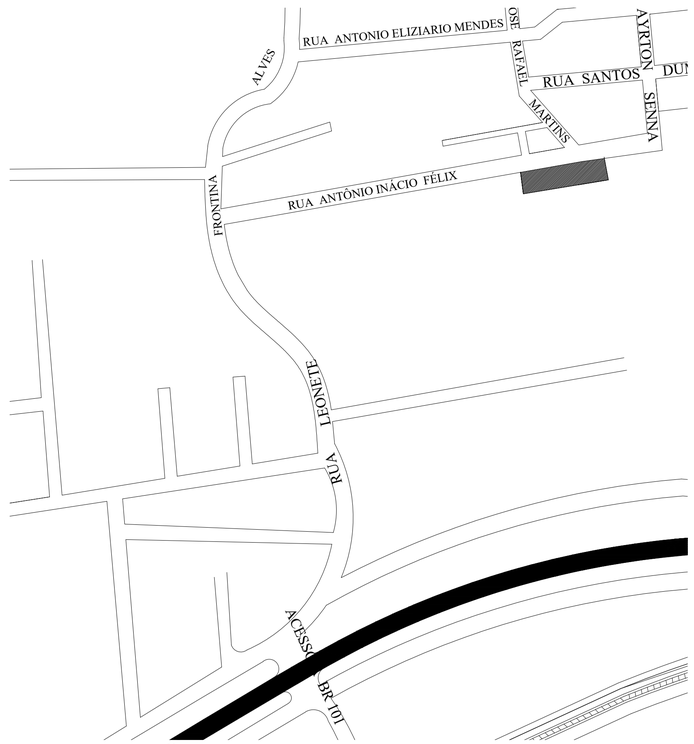

LOCALIZAÇÃO
esc.: 1/3000

PROJETO ARQUITETÔNICO

OBRA: CONSTRUÇÃO MURO EMEB PEQUENO POLEGAR
RUA ISAU ANTONIO INÁCIO FÉLIX - VILA FLOR - CAPIVARI DE BAIXO/SC

PROPRIETÁRIO:

Proprietário: Munícipio de Capivari de Baixo
CNPJ: 95.780.441/0001-60

RESPONSÁVEL TÉCNICO:

MARILENE MANOEL ALEXANDRE:78919134987
Assinado de forma digital por MARILENE MANOEL ALEXANDRE:78919134987 Dados: 2024.09.26 09:25:03 -03'00'

Marilene Manoel Alexandre
Engenheira Civil - CREA 054883-0

ESCALA: Indicada
DESENHO: Lisiane
DATA: SETEMBRO/ 2024
PRANCHA: 01 /03

CONTEÚDO: MURO LATERAL, FRENTE E FUNDOS | IMPLANTAÇÃO, CORTE E LOCALIZAÇÃO

ÁREA:

É PROIBIDA A REPRODUÇÃO TOTAL OU PARCIAL POR QUALQUER FORMA OU PROCESSO, UTILIZAÇÃO, ALTERAÇÃO OU INFORMAÇÕES À TERCEIROS SEM AUTORIZAÇÃO DO RESPONSÁVEL TÉCNICO, CONFORME LEI DOS DIREITOS AUTORAIS. LEI 9.610/1998.