
PEÇAS GRÁFICAS



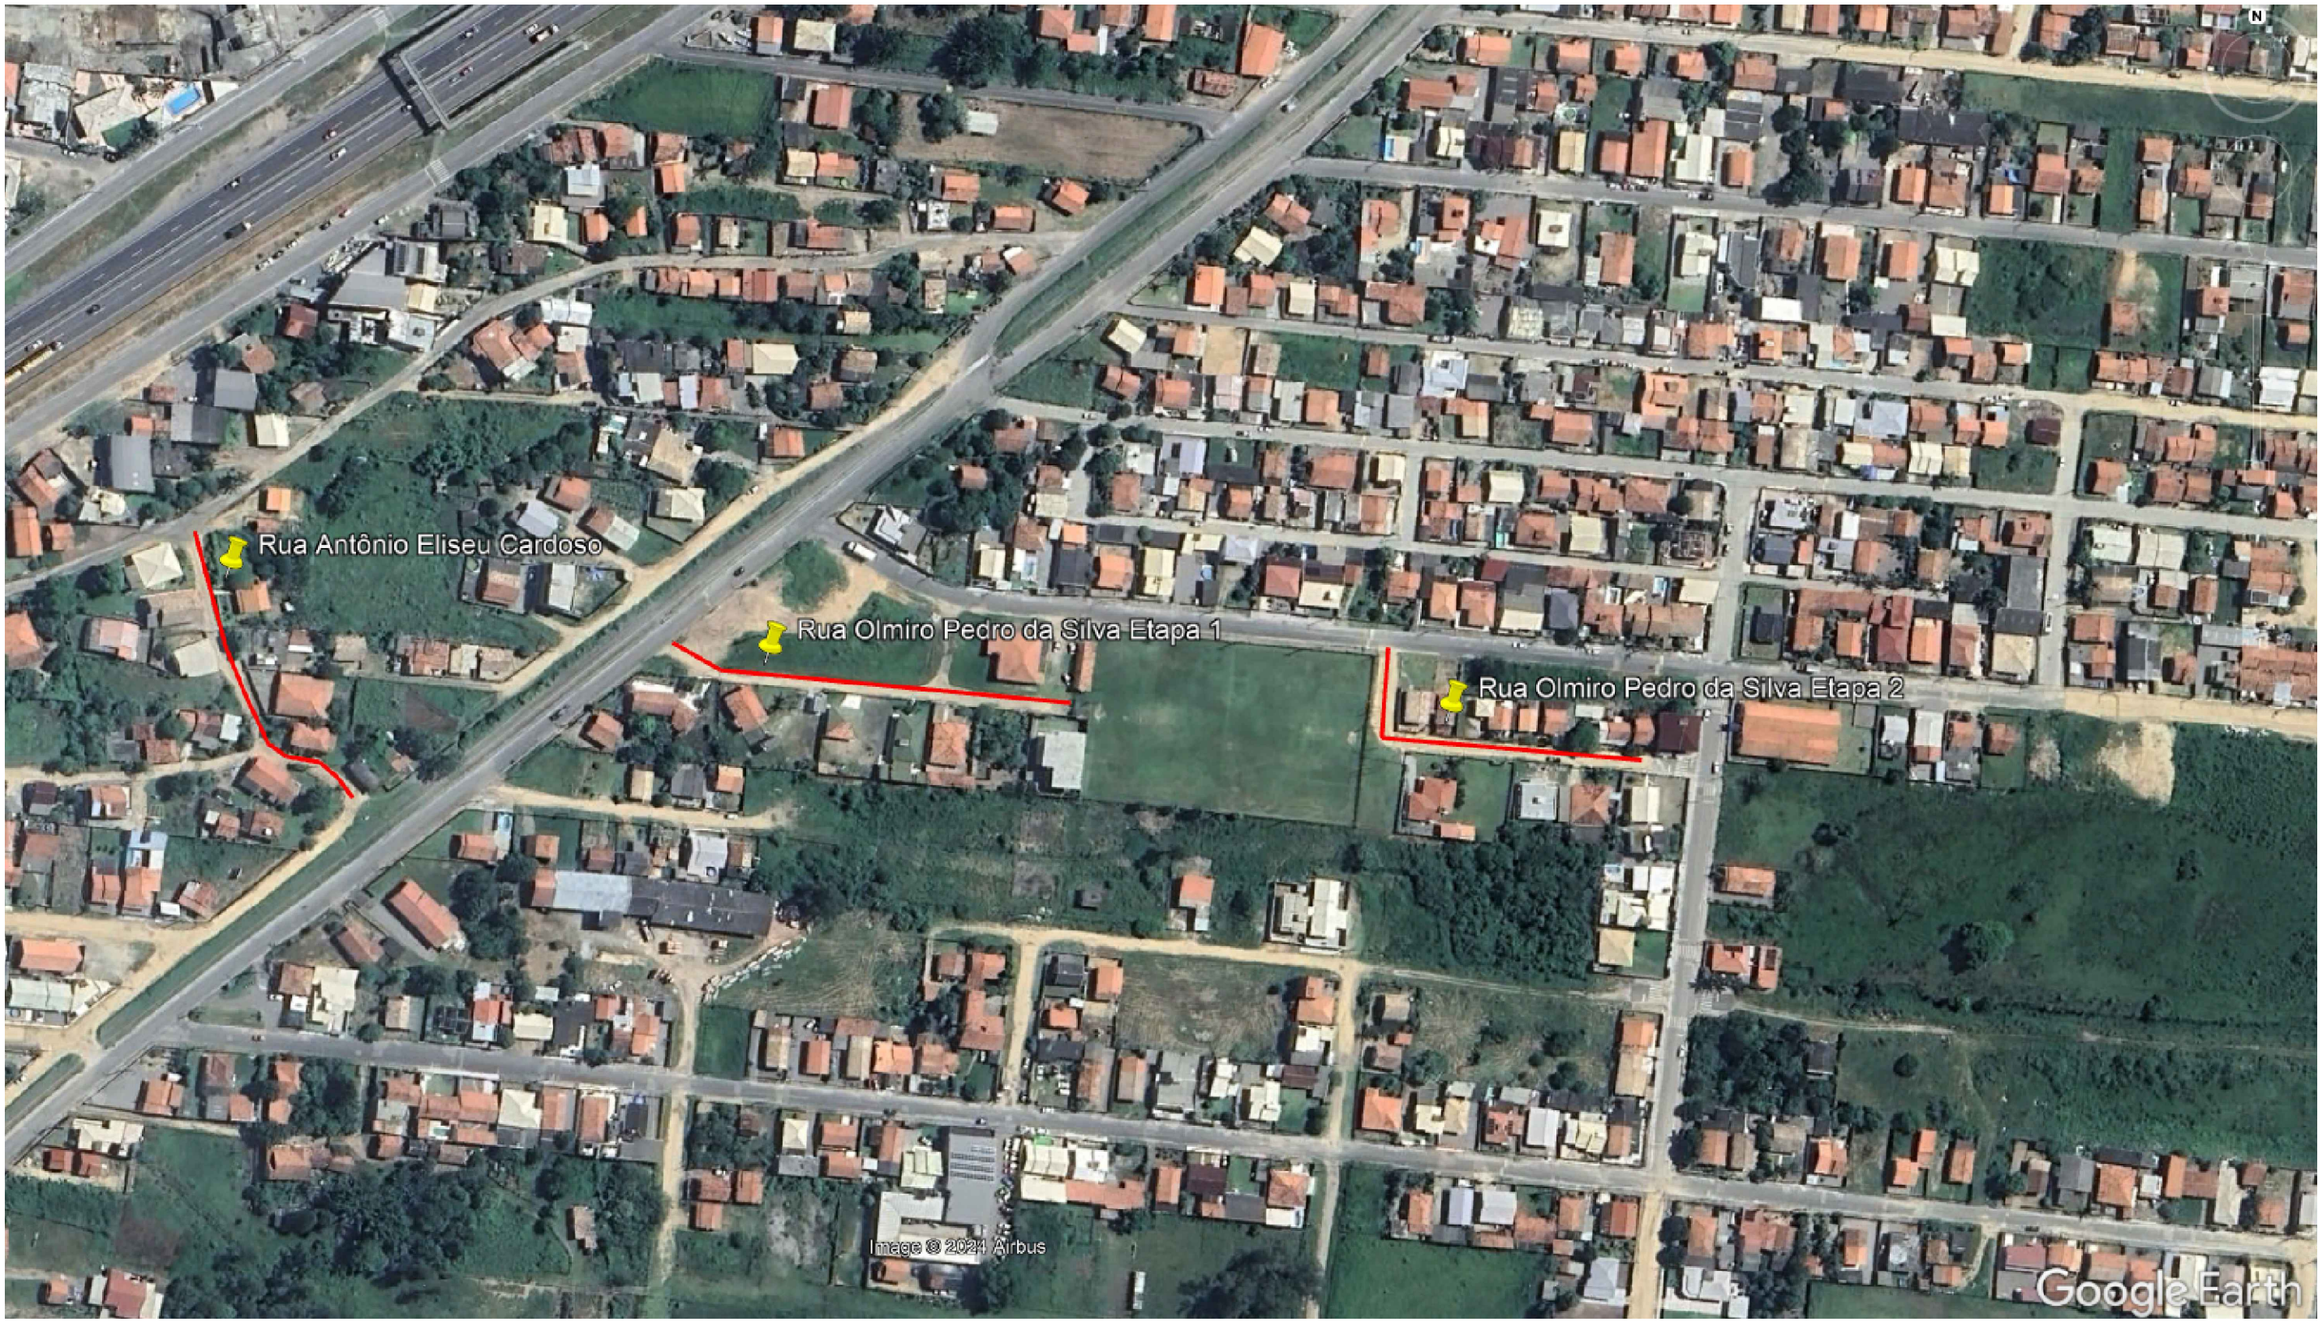

LOCALIZAÇÃO DE SANTA CATARINA NO BRASIL | LOCALIZAÇÃO DOS MUNICIPIOS DA AMUREL | LOCALIZAÇÃO NA AMUREL

PREFEITURA MUNICIPAL DE CAPIVARI DE BAIXO
COORDENADORIA DE PLANEJAMENTO URBANO E MEIO AMBIENTE

Local: **Ruas Olmiro Silva Et1 e 2, Antônio Eliseu**
Trecho: 0+0,00 até 7+8,14 / 0+0,00 até 6+3,18 / 0+0,00 até 6+7,81

Projeto: Pavto em lajotas sextavadas
LOCALIZAÇÃO

Bairro: Três de Maio

Datum: SIRGAS2000
Projeção: UTM
MC: 51º

Resp. Técnico:
Assinado digitalmente por RENATO ISOPPO BRISTOT:06236887942
Renato Bristot
ENGENHEIRO CIVIL CREA: 118.044-2
ART:


Elaborado:

Folha: 01 /20

Data: 04/2024

Escalas: Sem escala

A3 = (420 X 297mm)

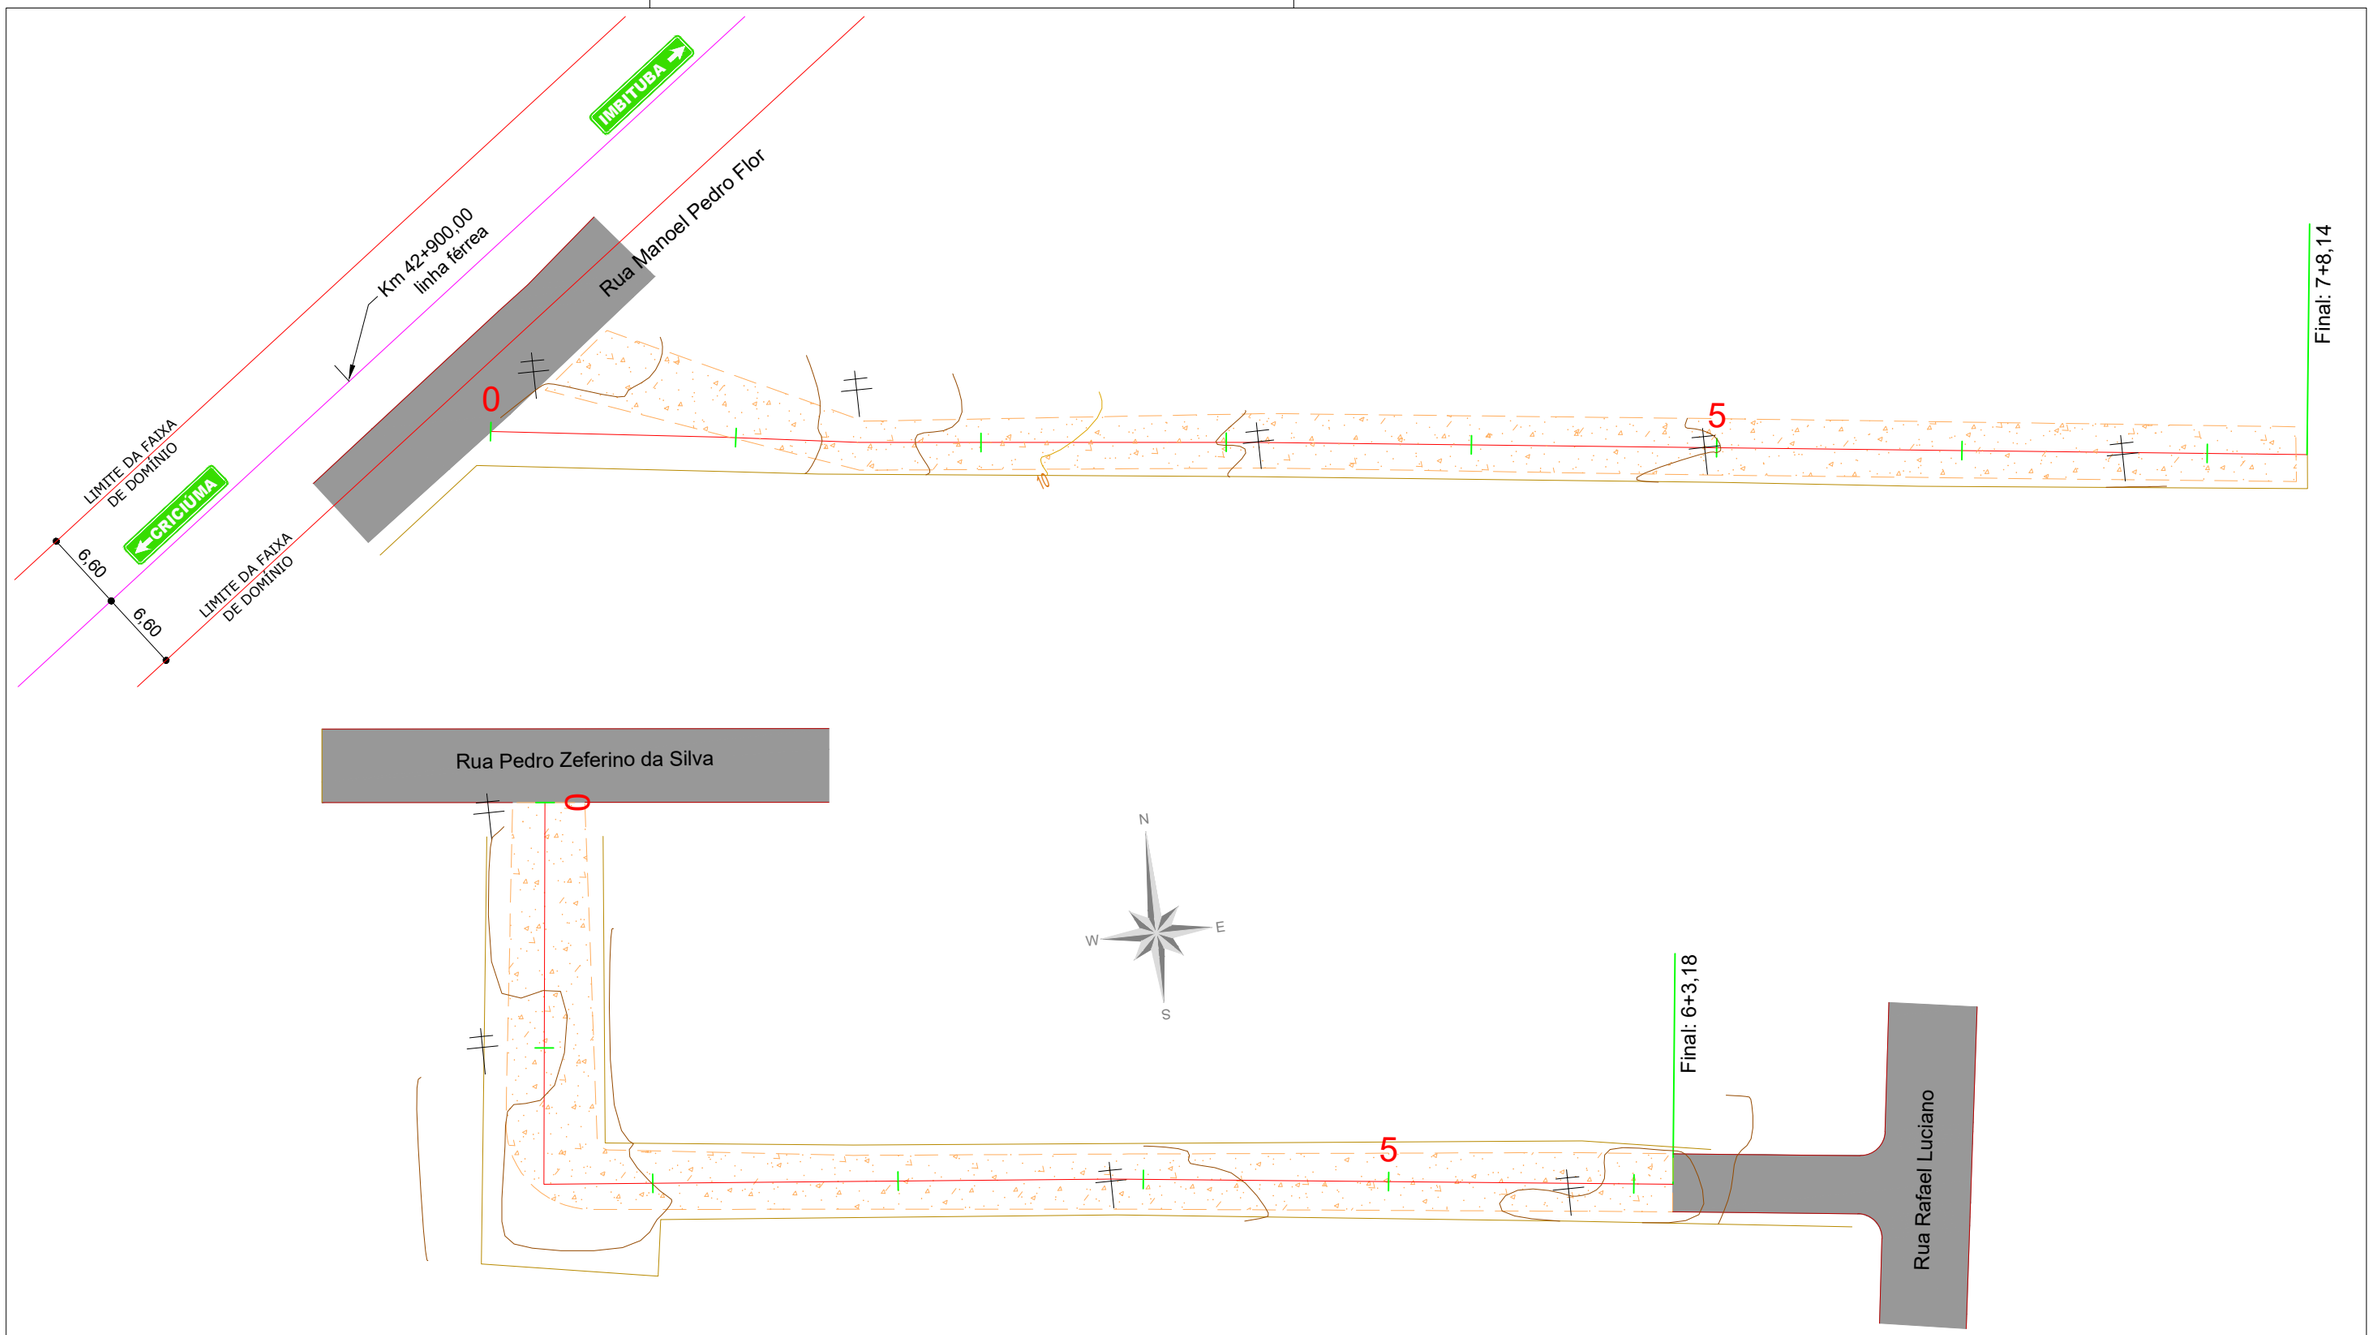

CONVENÇÕES

- CURVAS DE NÍVEL
- VÉRTICE DE REFERENCIA
- POSTE
- EDIFICAÇÃO
- PAVIMENTAÇÃO EM LAJOTA
- REVESTIMENTO PRIMÁRIO
- REVESTIMENTO ASFÁLTICO
- LAJOTA EXISTENTE
- PEDRA IRREGULAR
- PISO TÁTIL
- MEIO FIO
- MEIO FIO EXIST.
- CERCA
- MURO
- GALERIA
- VALA EXISTENTE
- CAIXA COLETORA B.LOBO — EXISTENTE
- CAIXA COLETORA GRELHA — EXISTENTE
- CAIXA DE PASSAGEM — EXISTENTE
- EIXO DO PROJETO
- PERFIL TERRENO
- PERFIL PAVIMENTO
- GRAIDE TERRAPLENAGEM
- CX. COLETRORA PERFIL — EXISTENTE
- CX. PASSAGEM PERFIL — EXISTENTE
- Poço de Visita
- Estação Elevatória
- Passagem de veículos
- Passeios
- Passeios Existente

PREFEITURA MUNICIPAL DE CAPIVARI DE BAIXO
COORDENADORIA DE PLANEJAMENTO URBANO E MEIO AMBIENTE

Local: **Ruas Olmiro Silva Et1 e 2, Antônio Eliseu**
Trecho: 0+0,00 até 7+8,14 / 0+0,00 até 6+3,18 / 0+0,00 até 6+7,81

Projeto: Pavto em lajotas sextavadas
LAYOUT ATUAL - RUA OLMIRO PEDRO DA SILVA

Bairro: Três de Maio

Datum: SIRGAS2000
Projeção: UTM
MC: 51°

Resp. Técnico:
Renato Bristot
ENGENHEIRO CIVIL CREA: 118.044-2
ART:


Elaborado:

Folha: 02/20

Data: 04/2024

Escalas: 1:500

A3 = (420 X 297mm)

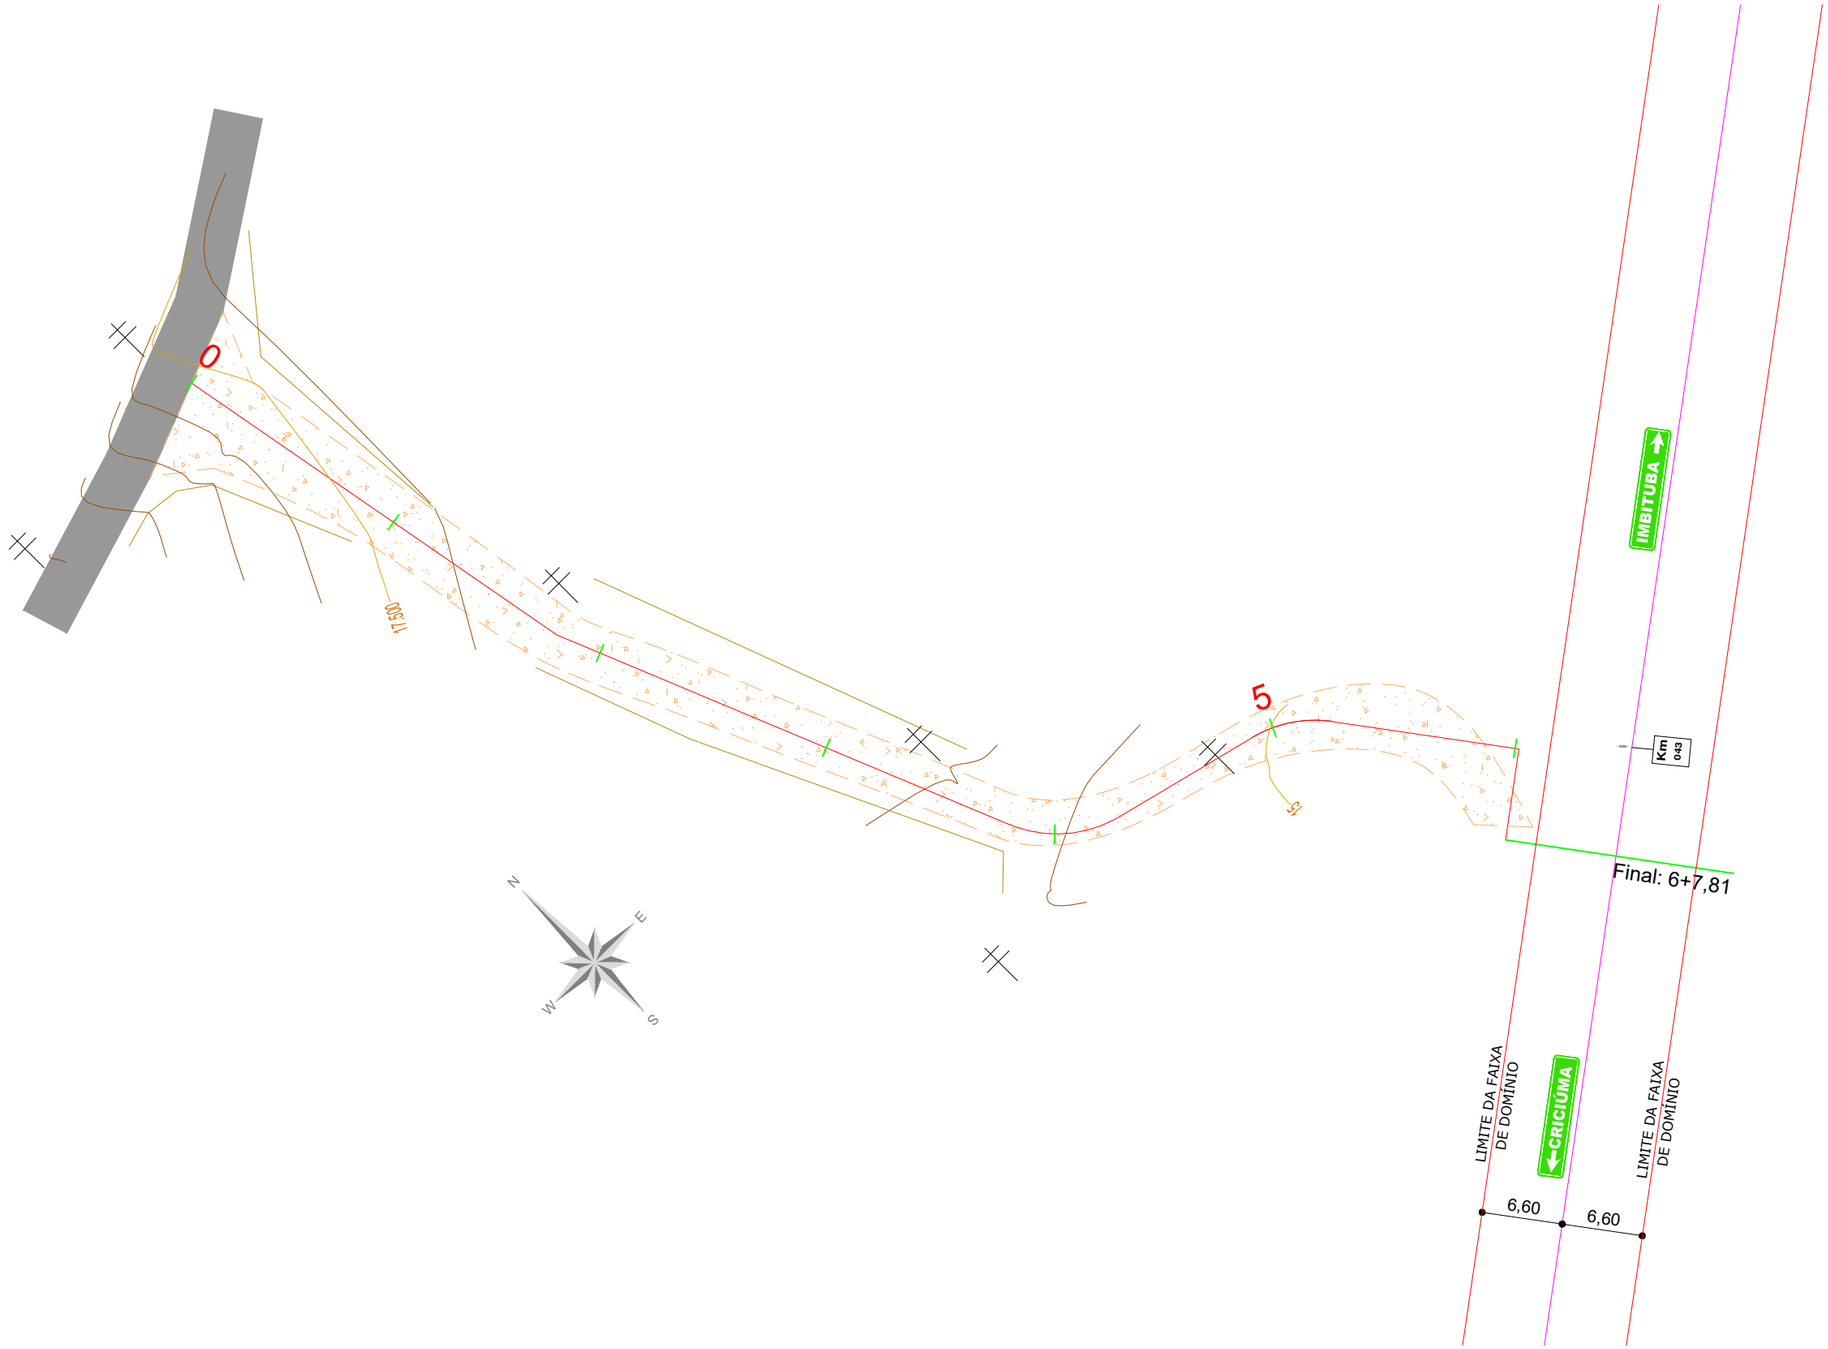

CONVENÇÕES

- CURVAS DE NÍVEL
- VÉRTICE DE REFERENCIA
- POSTE
- EDIFICAÇÃO
- PAVIMENTAÇÃO EM LAJOTA
- REVESTIMENTO PRIMÁRIO
- REVESTIMENTO ASFÁLTICO
- LAJOTA EXISTENTE
- PEDRA IRREGULAR
- PISO TÁTIL
- MEIO FIO
- MEIO FIO EXIST.
- CERCA
- MURO
- GALERIA
- VALA EXISTENTE
- CAIXA COLETORA B.LOBO — EXISTENTE
- CAIXA COLETORA GRELHA — EXISTENTE
- CAIXA DE PASSAGEM — EXISTENTE
- EIXO DO PROJETO
- PERFIL TERRENO
- PERFIL PAVIMENTO
- GRAIDE TERRAPLENAGEM
- CX. COLETRORA PERFIL — EXISTENTE
- CX. PASSAGEM PERFIL — EXISTENTE
- Poço de Visita
- Estação Elevatória
- Passagem de veículos
- Passeios
- Passeios Existente

PREFEITURA MUNICIPAL DE CAPIVARI DE BAIXO

COORDENADORIA DE PLANEJAMENTO URBANO E MEIO AMBIENTE

Local: **Ruas Olmiro Silva Et1 e 2, Antônio Eliseu**

Trecho: 0+0,00 até 7+8,14 / 0+0,00 até 6+3,18 / 0+0,00 até 6+7,81

Projeto: Pavto em lajotas sextavadas
LAYOUT ATUAL - RUA ANTÔNIO ELISEU CARDOSO

Bairro: Três de Maio

Datum: SIRGAS2000
Projeção: UTM
MC: 51°

Resp. Técnico:

Renato Bristot
ENGENHEIRO CIVIL CREA: 118.044-2
ART:


Elaborado:

Folha: 03/20

Data: 04/2024

Escalas: 1:500

A3 = (420 X 297mm)

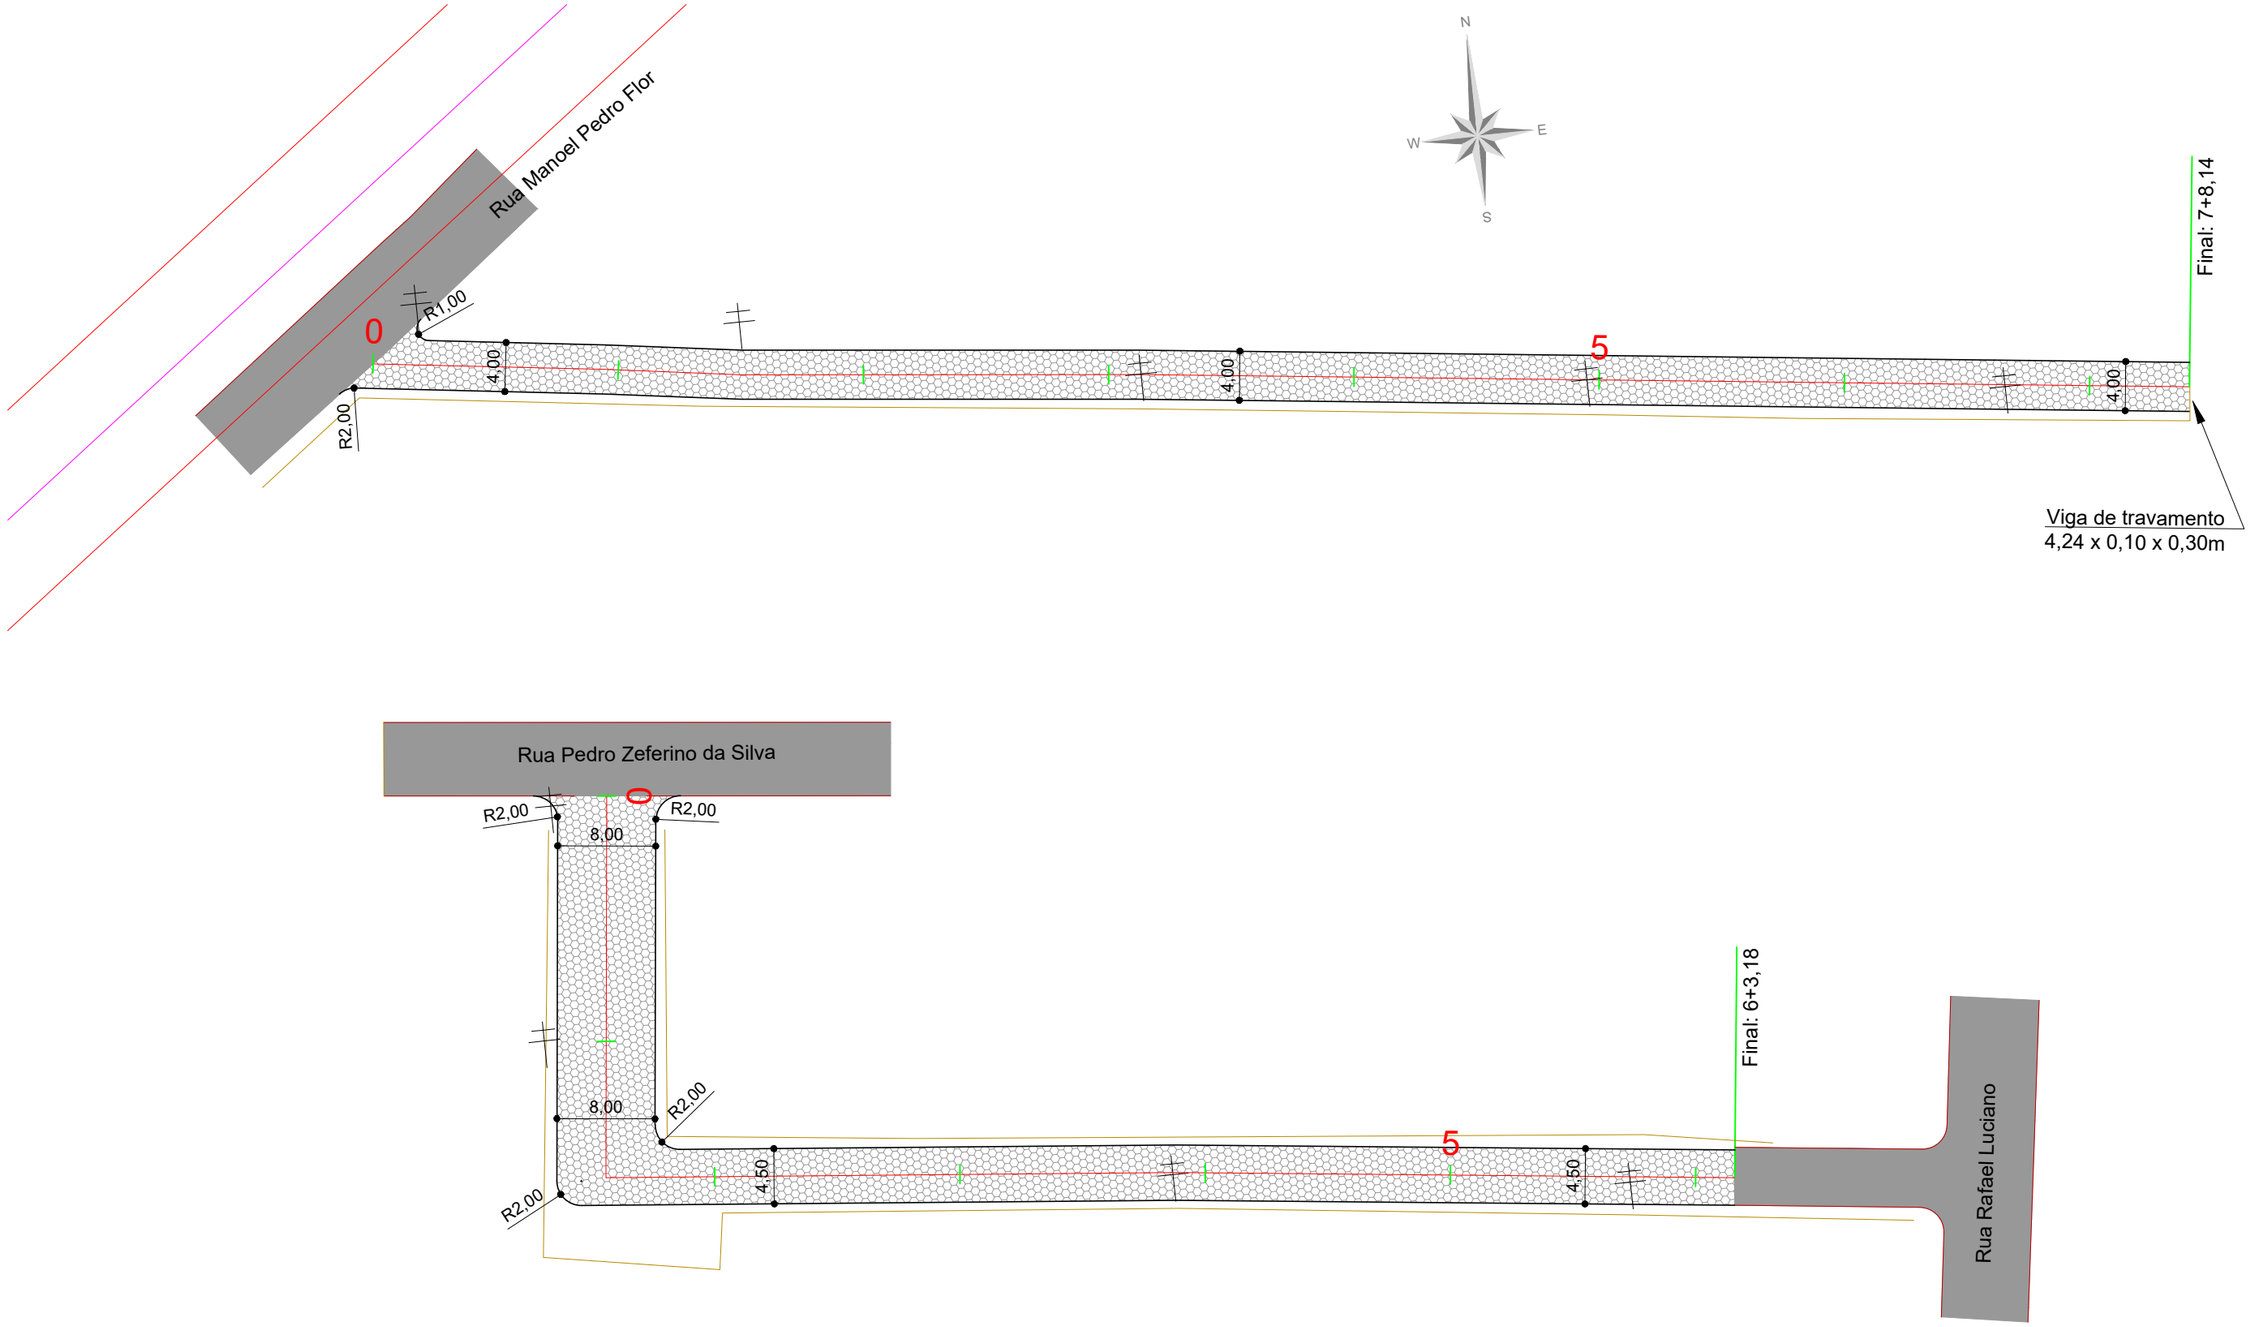

CONVENÇÕES

- CURVAS DE NÍVEL
- VÉRTICE DE REFERENCIA
- POSTE
- EDIFICAÇÃO
- PAVIMENTAÇÃO EM LAJOTA
- REVESTIMENTO PRIMÁRIO
- REVESTIMENTO ASFÁLTICO
- LAJOTA EXISTENTE
- PEDRA IRREGULAR
- PISO TÁTIL
- MEIO FIO
- MEIO FIO EXIST.
- CERCA
- MURO
- GALERIA
- VALA EXISTENTE
- CAIXA COLETORA B.LOBO — EXISTENTE
- CAIXA COLETORA GRELHA — EXISTENTE
- CAIXA DE PASSAGEM — EXISTENTE
- EIXO DO PROJETO
- PERFIL TERRENO
- PERFIL PAVIMENTO
- GRAIDE TERRAPLENAGEM
- CX. COLETRORA PERFIL — EXISTENTE
- CX. PASSAGEM PERFIL — EXISTENTE
- Poço de Visita
- Estação Elevatória
- Passagem de veículos
- Passeios
- Passeios Existente

PREFEITURA MUNICIPAL DE CAPIVARI DE BAIXO

COORDENADORIA DE PLANEJAMENTO URBANO E MEIO AMBIENTE

Local: **Ruas Olmiro Silva Et1 e 2, Antônio Eliseu**

Trecho: 0+0,00 até 7+8,14 / 0+0,00 até 6+3,18 / 0+0,00 até 6+7,81

Projeto: Pavto em lajotas sextavadas
GEOMÉTRICO - RUA OLMIRO PEDRO DA SILVA

Bairro: Três de Maio

Datum: SIRGAS2000
Projeção: UTM
MC: 51°

Resp. Técnico:

Renato Bristot
ENGENHEIRO CIVIL CREA: 118.044-2
ART:


Elaborado:

Folha: 04 /20

Data: 04/2024

Escalas: 1:500

A3 = (420 X 297mm)

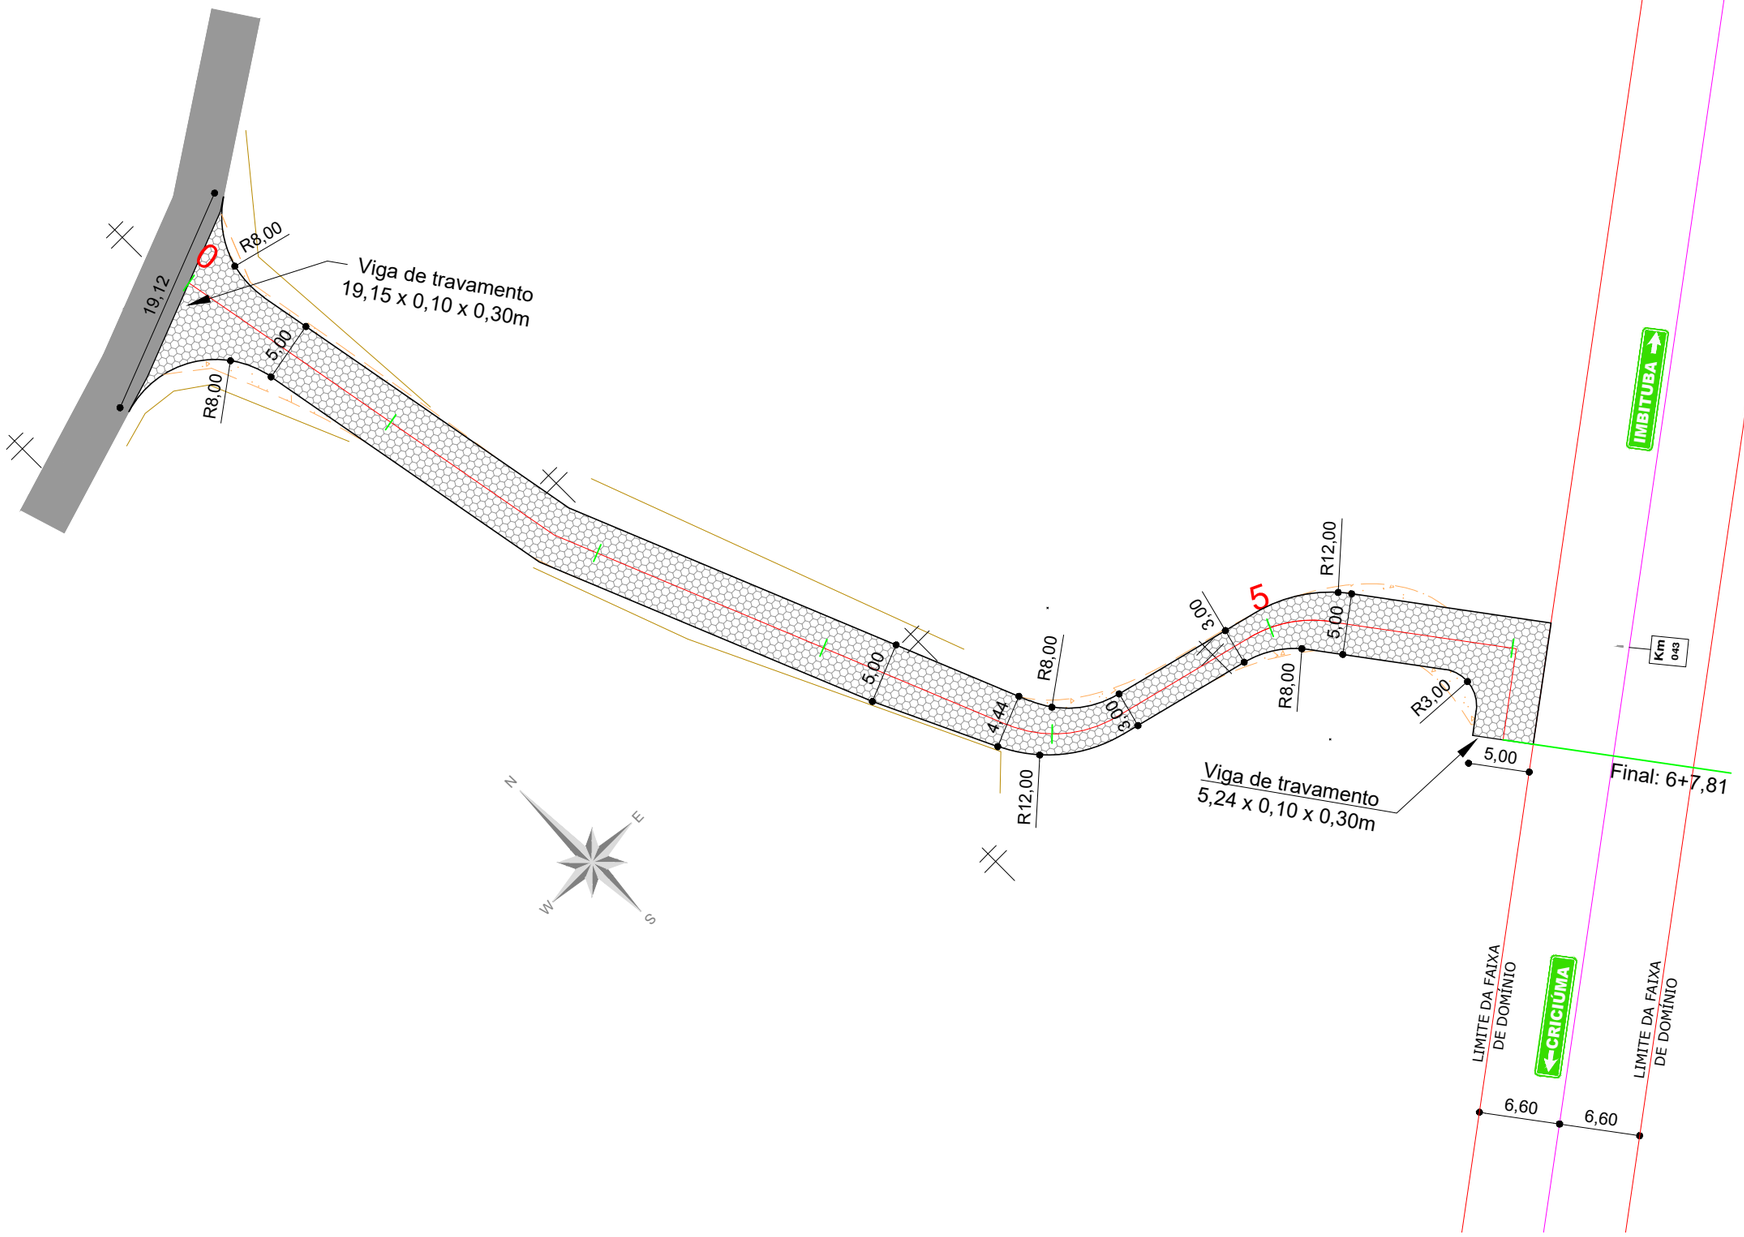

CONVENÇÕES

- CURVAS DE NÍVEL
- VÉRTICE DE REFERENCIA
- POSTE
- EDIFICAÇÃO
- PAVIMENTAÇÃO EM LAJOTA
- REVESTIMENTO PRIMÁRIO
- REVESTIMENTO ASFÁLTICO
- LAJOTA EXISTENTE
- PEDRA IRREGULAR
- PISO TÁTIL
- MEIO FIO
- MEIO FIO EXIST.
- CERCA
- MURO
- GALERIA
- VALA EXISTENTE
- CAIXA COLETORA B.LOBO — EXISTENTE
- CAIXA COLETORA GRELHA — EXISTENTE
- CAIXA DE PASSAGEM — EXISTENTE
- EIXO DO PROJETO
- PERFIL TERRENO
- PERFIL PAVIMENTO
- GRAIDE TERRAPLENAGEM
- CX. COLETRORA PERFIL — EXISTENTE
- CX. PASSAGEM PERFIL — EXISTENTE
- Poço de Visita
- Estação Elevatória
- Passagem de veículos
- Passeios
- Passeios Existente

PREFEITURA MUNICIPAL DE CAPIVARI DE BAIXO

COORDENADORIA DE PLANEJAMENTO URBANO E MEIO AMBIENTE

Local: **Ruas Olmiro Silva Et1 e 2, Antônio Eliseu**

Trecho: 0+0,00 até 7+8,14 / 0+0,00 até 6+3,18 / 0+0,00 até 6+7,81

Projeto: Pavto em lajotas sextavadas **GEOMÉTRICO - RUA ANTÔNIO ELISEU CARDOSO**

Bairro: Três de Maio

Datum: SIRGAS2000
Projeção: UTM
MC: 51°

Resp. Técnico:

Renato Bristot
ENGENHEIRO CIVIL CREA: 118.044-2
ART:

Elaborado:


Folha: 05/20

Data: 04/2024

Escalas: 1:500

A3 = (420 X 297mm)

Rua Olmiro Pedro da Silva Etapa 1

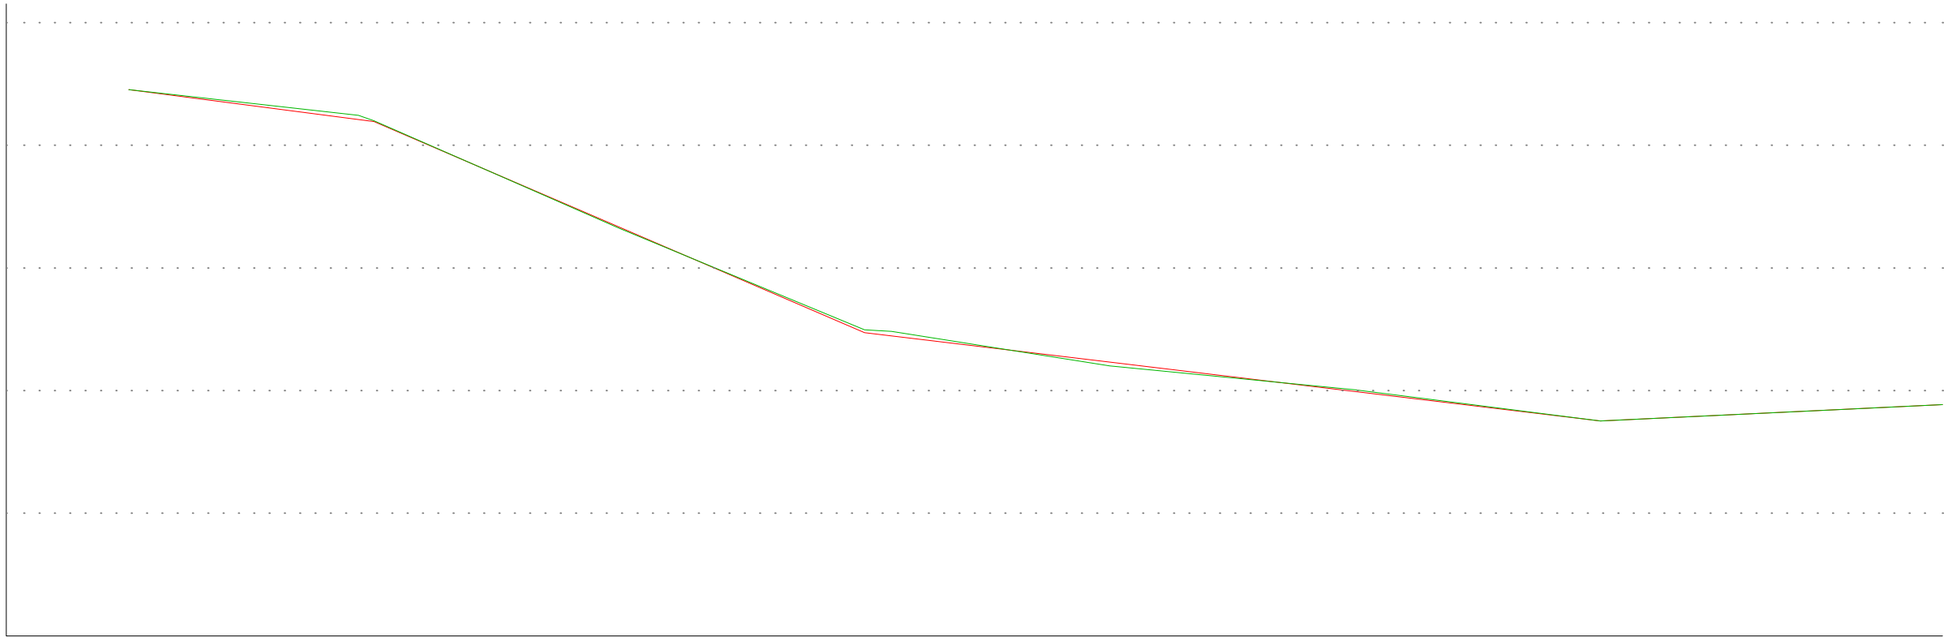

Estaca	0	1	2	3	4	5	6	7	
Distância	0.000	20.000	40.000	60.000	80.000	100.000	120.000	140.000	
Cotas do Terreno	11.453	11.243 11.200	10.770	10.323	9.494 9.483	9.200	9.007	8.751	8.846	8.887
Cotas do Projeto	11.450	11.210 11.193	10.770	10.333	9.473 9.447	9.232	8.992	8.751	8.848	8.887

CONVENÇÕES

- CURVAS DE NÍVEL
- VÉRTICE DE REFERENCIA
- POSTE
- EDIFICAÇÃO
- PAVIMENTAÇÃO EM LAJOTA
- REVESTIMENTO PRIMÁRIO
- REVESTIMENTO ASFÁLTICO
- LAJOTA EXISTENTE
- PEDRA IRREGULAR
- PISO TÁTIL
- MEIO FIO
- MEIO FIO EXIST.
- CERCA
- MURO
- GALERIA
- VALA EXISTENTE
- CAIXA COLETORA B.LOBO — EXISTENTE
- CAIXA COLETORA GRELHA — EXISTENTE
- CAIXA DE PASSAGEM — EXISTENTE
- EIXO DO PROJETO
- PERFIL TERRENO
- PERFIL PAVIMENTO
- GRAIDE TERRAPLENAGEM
- CX. COLETRORA PERFIL — EXISTENTE
- CX. PASSAGEM PERFIL — EXISTENTE
- Poço de Visita
- Estação Elevatória
- Passagem de veículos
- Passeios
- Passeios Existente

PREFEITURA MUNICIPAL DE CAPIVARI DE BAIXO
COORDENADORIA DE PLANEJAMENTO URBANO E MEIO AMBIENTE

Local: **Ruas Olmiro Silva Et1 e 2, Antônio Eliseu**
Trecho: 0+0,00 até 7+8,14 / 0+0,00 até 6+3,18 / 0+0,00 até 6+7,81

Projeto: Pavto em lajotas sextavadas
PERFIL LONGITUDINAL

Bairro: Três de Maio

Datum: SIRGAS2000
Projeção: UTM
MC: 51°

Resp. Técnico:

Renato Bristot
ENGENHEIRO CIVIL CREA: 118.044-2
ART:

Elaborado:


Folha: 06/20

Data: 04/2024

Escalas: 1:500

A3 = (420 X 297mm)

Rua Olmiro Pedro da Silva Etapa 2

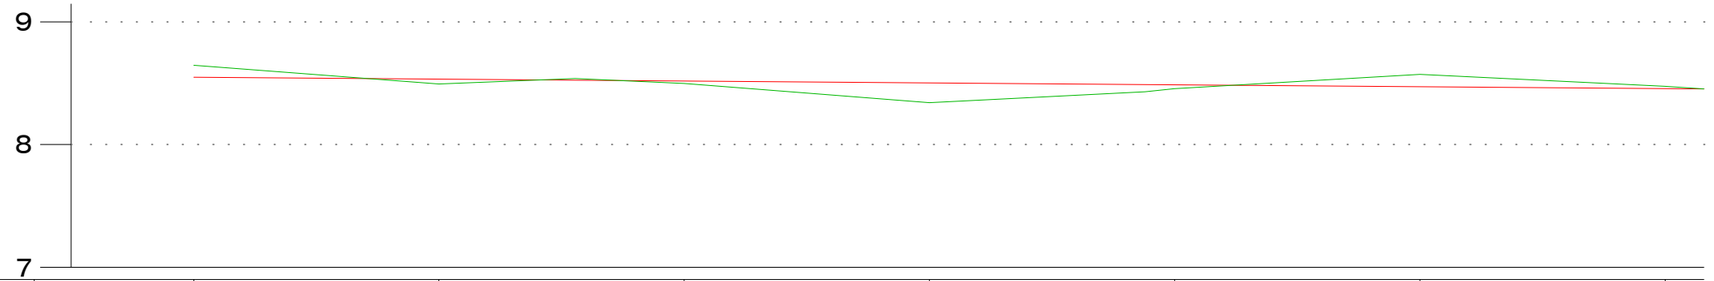

Estaca	0	1	2	3	4		5	6
Distância	0.000	20.000	40.000	60.000	80.000		100.000	120.000
Cotas do Terreno	8.646	8.493	8.539	8.498	8.341	8.431	8.456	8.572	8.474	8.454
Cotas do Projeto	8.550	8.534	8.526	8.520	8.503	8.489	8.488	8.472	8.456	8.454

CONVENÇÕES

- CURVAS DE NÍVEL
- VÉRTICE DE REFERENCIA
- POSTE
- EDIFICAÇÃO
- PAVIMENTAÇÃO EM LAJOTA
- REVESTIMENTO PRIMÁRIO
- REVESTIMENTO ASFÁLTICO
- LAJOTA EXISTENTE
- PEDRA IRREGULAR
- PISO TÁTIL
- MEIO FIO
- MEIO FIO EXIST.
- CERCA
- MURO
- GALERIA
- VALA EXISTENTE
- CAIXA COLETORA B.LOBO — EXISTENTE
- CAIXA COLETORA GRELHA — EXISTENTE
- CAIXA DE PASSAGEM — EXISTENTE
- EIXO DO PROJETO
- PERFIL TERRENO
- PERFIL PAVIMENTO
- GRAIDE TERRAPLENAGEM
- CX. COLETRORA PERFIL — EXISTENTE
- CX. PASSAGEM PERFIL — EXISTENTE
- Poço de Visita
- Estação Elevatória
- Passagem de veículos
- Passeios
- Passeios Existente

PREFEITURA MUNICIPAL DE CAPIVARI DE BAIXO
COORDENADORIA DE PLANEJAMENTO URBANO E MEIO AMBIENTE

Local: **Ruas Olmiro Silva Et1 e 2, Antônio Eliseu**
Trecho: 0+0,00 até 7+8,14 / 0+0,00 até 6+3,18 / 0+0,00 até 6+7,81

Projeto: Pavto em lajotas sextavadas
PERFIL LONGITUDINAL

Bairro: Três de Maio

Datum: SIRGAS2000
Projeção: UTM
MC: 51º

Resp. Técnico:
Renato Bristot
ENGENHEIRO CIVIL CREA: 118.044-2
ART:

Elaborado:


Folha: 07/20

Data: 04/2024

Escalas: 1:500

A3 = (420 X 297mm)

Rua Antônio Eliseu Cardoso

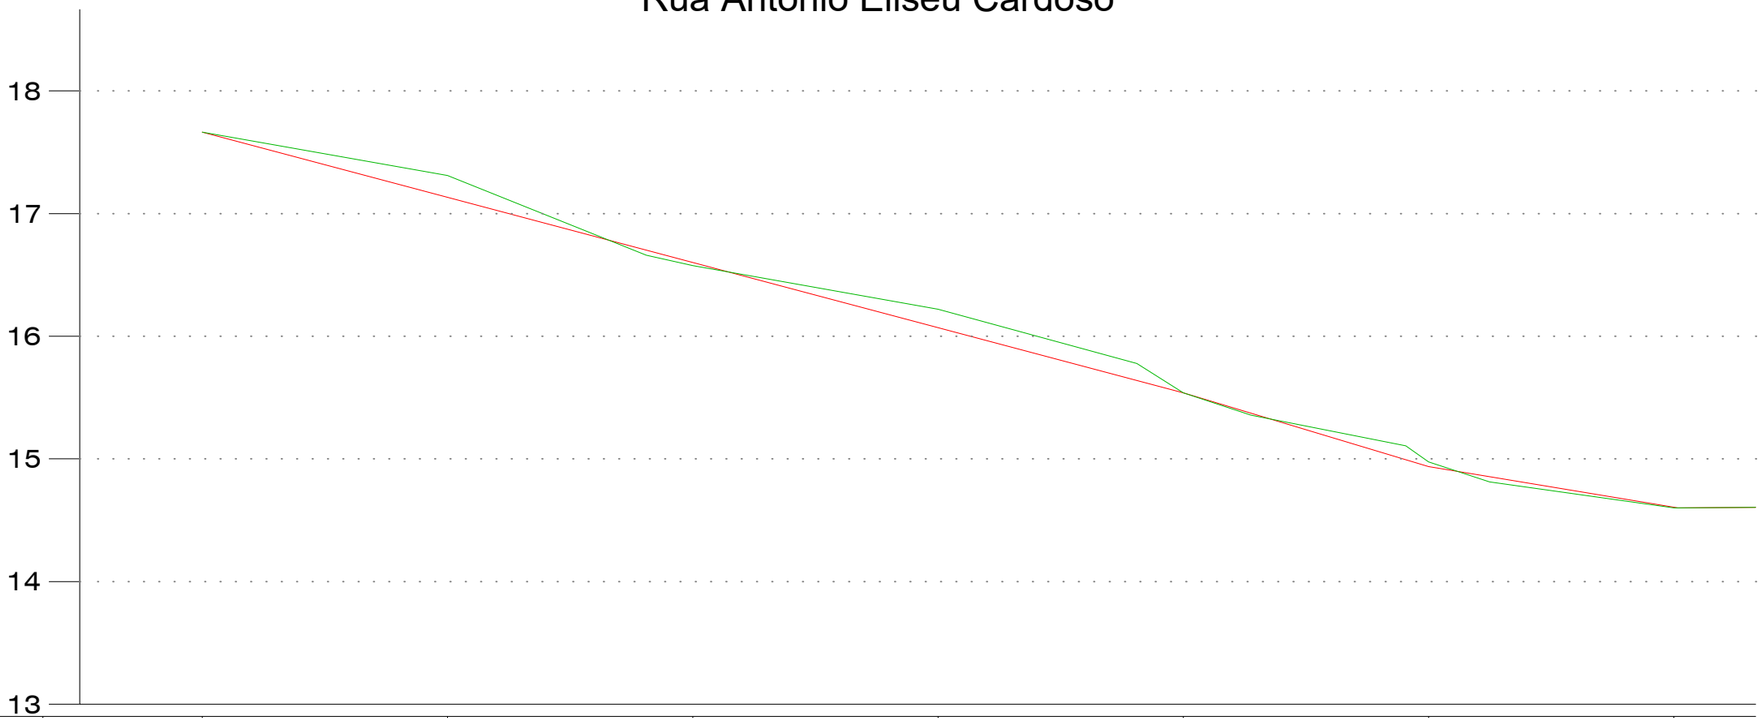

Estaca	0		1		2		3		4		5		6
Distância	0.000		20.000		40.000		60.000		80.000		100.000		120.000
Cotas do Terreno	17.664		17.310	16.662	16.577		16.221	15.778	15.538	15.357	15.106	14.976	14.812	14.600	14.604
Cotas do Projeto	17.660		17.133	16.702	16.600		16.070	15.639	15.538	15.372	14.994	14.938	14.856	14.600	14.604

CONVENÇÕES

- CURVAS DE NÍVEL
- VÉRTICE DE REFERENCIA
- POSTE
- EDIFICAÇÃO
- PAVIMENTAÇÃO EM LAJOTA
- REVESTIMENTO PRIMÁRIO
- REVESTIMENTO ASFÁLTICO
- LAJOTA EXISTENTE
- PEDRA IRREGULAR
- PISO TÁTIL
- MEIO FIO
- MEIO FIO EXIST.
- CERCA
- MURO
- GALERIA
- VALA EXISTENTE
- CAIXA COLETORA B.LOBO — EXISTENTE
- CAIXA COLETORA GRELHA — EXISTENTE
- CAIXA DE PASSAGEM — EXISTENTE
- EIXO DO PROJETO
- PERFIL TERRENO
- PERFIL PAVIMENTO
- GRAIDE TERRAPLENAGEM
- CX. COLETRORA PERFIL — EXISTENTE
- CX. PASSAGEM PERFIL — EXISTENTE
- Poço de Visita
- Estação Elevatória
- Passagem de veículos
- Passeios
- Passeios Existente

PREFEITURA MUNICIPAL DE CAPIVARI DE BAIXO
COORDENADORIA DE PLANEJAMENTO URBANO E MEIO AMBIENTE

Local: **Ruas Olmiro Silva Et1 e 2, Antônio Eliseu**
Trecho: 0+0,00 até 7+8,14 / 0+0,00 até 6+3,18 / 0+0,00 até 6+7,81

Projeto: Pavto em lajotas sextavadas
PERFIL LONGITUDINAL

Bairro: Três de Maio

Datum: SIRGAS2000
Projeção: UTM
MC: 51º

Resp. Técnico:
Renato Bristot
ENGENHEIRO CIVIL CREA: 118.044-2
ART:

Elaborado:

Folha: 08/20


Data: 04/2024

Escalas: 1:500

A3 = (420 X 297mm)


SEÇÃO TIPO

Rua Olmiro Pedro da Silva Etapa 1
Estaca 0+0,00 à 7+8,14

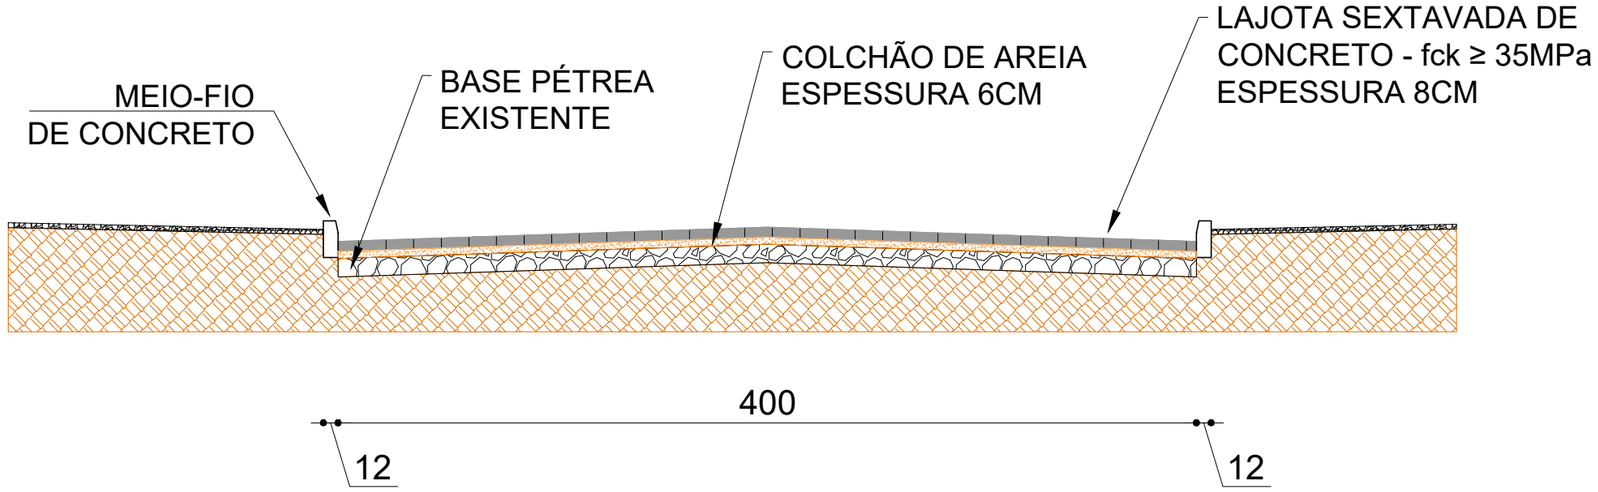

SEÇÃO TIPO

Rua Antônio Eliseu Cardoso
Estaca 0+0,00 à 6+7,81

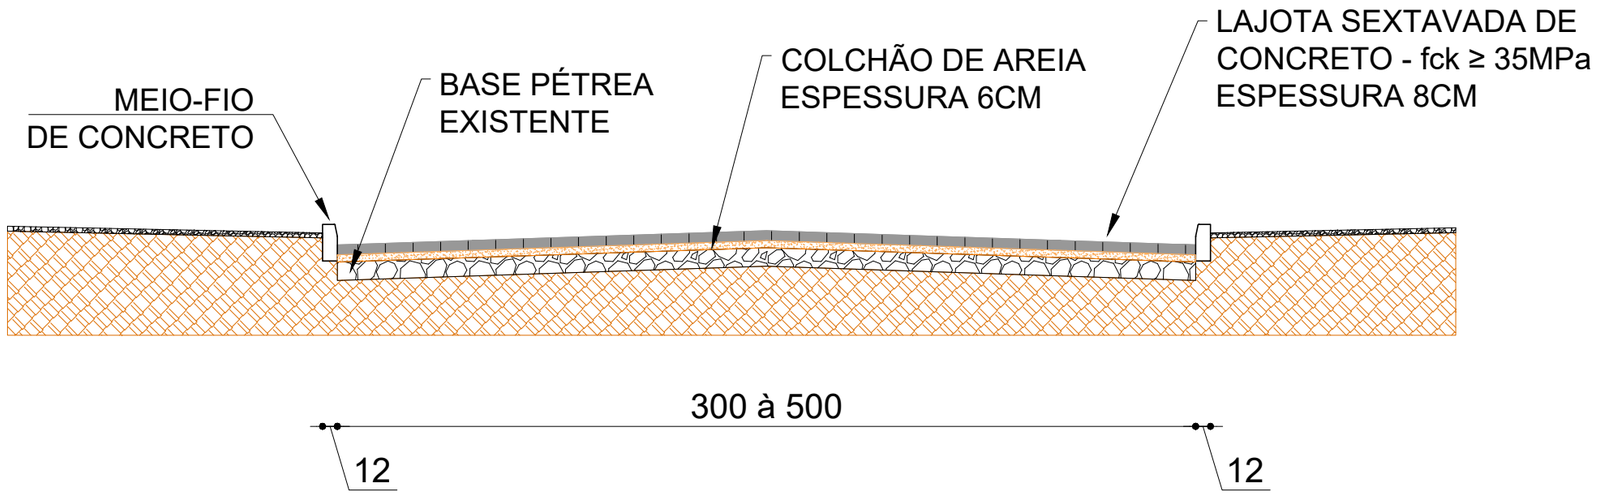

PREFEITURA MUNICIPAL DE CAPIVARI DE BAIXO
COORDENADORIA DE PLANEJAMENTO URBANO E MEIO AMBIENTE

Local: **Ruas Olmiro Silva Et1 e 2, Antônio Eliseu**
Trecho: 0+0,00 até 7+8,14 / 0+0,00 até 6+3,18 / 0+0,00 até 6+7,81

Projeto: Pavto em lajotas sextavadas
SEÇÕES TIPO

Bairro: Três de Maio

Datum: SIRGAS2000
Projeção: UTM
MC: 51°

Resp. Técnico:
Renato Bristot
ENGENHEIRO CIVIL CREA: 118.044-2
ART:

Elaborado:

Folha: 09/20


Data: 04/2024

Escalas: 1:250

A3 = (420 X 297mm)


SEÇÃO TIPO

Rua Olmiro Pedro da Silva Etapa 2
Estaca 1+11,12 à 6+3,18

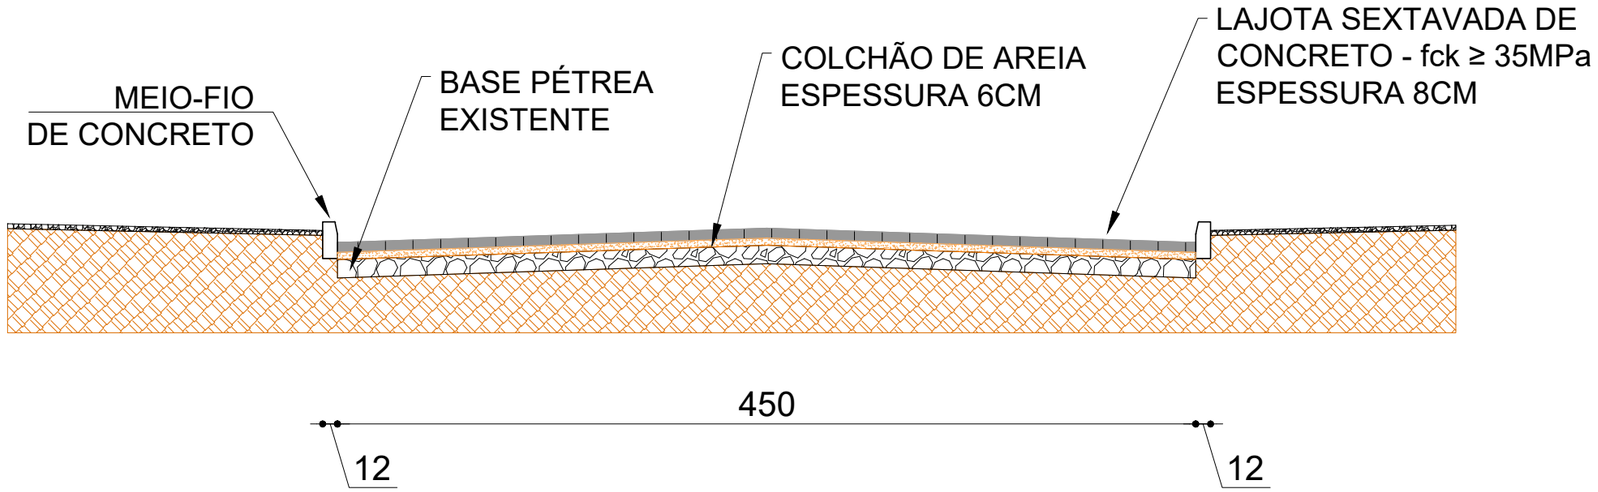

SEÇÃO TIPO

Rua Olmiro Pedro da Silva Etapa 2
Estaca 0+0,00 à 1+11,12

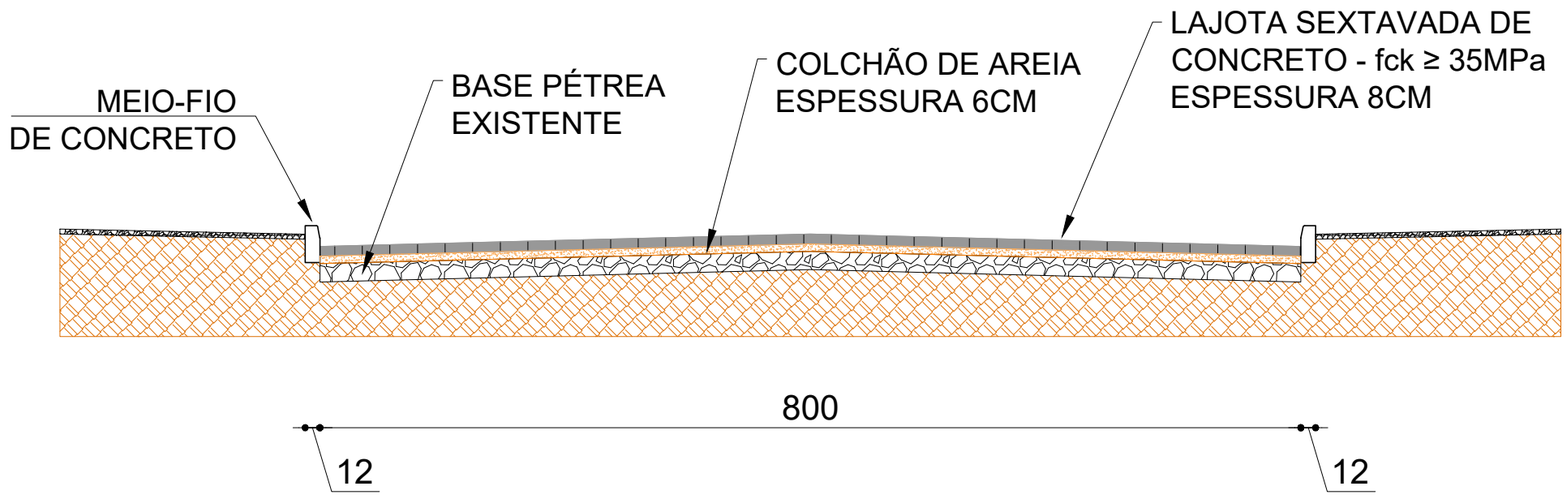

PREFEITURA MUNICIPAL DE CAPIVARI DE BAIXO
COORDENADORIA DE PLANEJAMENTO URBANO E MEIO AMBIENTE

Local: **Ruas Olmiro Silva Et1 e 2, Antônio Eliseu**
Trecho: 0+0,00 até 7+8,14 / 0+0,00 até 6+3,18 / 0+0,00 até 6+7,81

Projeto: Pavto em lajotas sextavadas
SEÇÕES TIPO

Bairro: Três de Maio

Datum: SIRGAS2000
Projeção: UTM
MC: 51°

Resp. Técnico:
Renato Bristot
ENGENHEIRO CIVIL CREA: 118.044-2
ART:

Elaborado:

Folha: 10/20


Data: 04/2024

Escalas: 1:250

A3 = (420 X 297mm)


Rua Olmiro Pedro da Silva Etapa 1

Estaca: 1
Cota do terreno: 11.200
Cota do projeto: 11.193

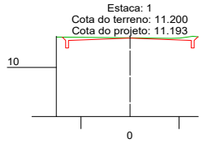


Cotas do Terreno	3.000	11.237		0.000	11.200	1.685	11.457	11.250
Cotas do Projeto				0.000	11.193			
Áreas	Área de corte: 0,446m2 Área de aterro: 0,000m2							

Estaca: 3
Cota do terreno: 9.494
Cota do projeto: 9.473

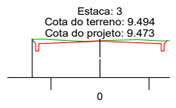


Cotas do Terreno	2.766	9.503		0.029	9.512	1.564	9.539	2.489	9.501
Cotas do Projeto				0.000	9.473				
Áreas	Área de corte: 0,583m2 Área de aterro: 0,000m2								

Estaca: 5
Cota do terreno: 9.007
Cota do projeto: 8.992

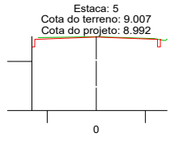


Cotas do Terreno	2.374	8.998		0.000	8.845	2.350	8.998	8.998
Cotas do Projeto				0.000	8.992			
Áreas	Área de corte: 0,190m2 Área de aterro: 0,000m2							

Estaca: 7+7,890
Cota do terreno: 8.887
Cota do projeto: 8.887

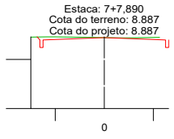


Cotas do Terreno	3.000	8.914		0.000	8.876	2.252	8.898
Cotas do Projeto				0.000	8.887		
Áreas	Área de corte: 0,552m2 Área de aterro: 0,000m2						

Estaca: 0+18,726
Cota do terreno: 11.243
Cota do projeto: 11.210

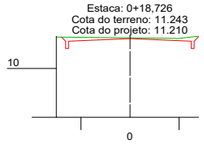


Cotas do Terreno	3.000	11.261		0.000	11.243	1.824	11.279	2.288	11.306
Cotas do Projeto				0.000	11.210				
Áreas	Área de corte: 0,578m2 Área de aterro: 0,000m2								

Estaca: 2
Cota do terreno: 10.323
Cota do projeto: 10.333

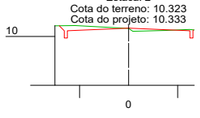


Cotas do Terreno	3.000	10.431	2.178	10.444	1.480	10.235	2.489	10.283
Cotas do Projeto				0.000	10.333			
Áreas	Área de corte: 0,467m2 Área de aterro: 0,120m2							

Estaca: 4
Cota do terreno: 9.200
Cota do projeto: 9.232

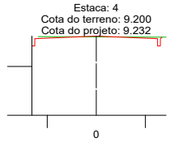


Cotas do Terreno	2.367	9.212		0.000	9.200	2.236	9.189
Cotas do Projeto				0.000	9.232		
Áreas	Área de corte: 0,153m2 Área de aterro: 0,026m2						

Estaca: 7
Cota do terreno: 8.846
Cota do projeto: 8.848

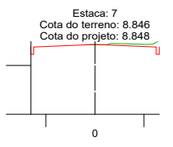


Cotas do Terreno	0.311	8.846		2.163	8.857
Cotas do Projeto			0.000	8.848	
Áreas	Área de corte: 0,228m2 Área de aterro: 0,000m2				

Estaca: 0
Cota do terreno: 11.453
Cota do projeto: 11.450

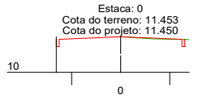


Cotas do Terreno	0.000	11.454	1.250	11.371	2.800	11.339
Cotas do Projeto	0.000	11.450				
Áreas	Área de corte: 0,035m2 Área de aterro: 0,038m2					

Estaca: 1+9,818
Cota do terreno: 10.770
Cota do projeto: 10.770

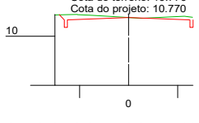


Cotas do Terreno	3.000	10.876	2.098	10.860	2.271	10.782
Cotas do Projeto	0.000	10.770				
Áreas	Área de corte: 0,570m2 Área de aterro: 0,003m2					

Estaca: 3+2,201
Cota do terreno: 9.483
Cota do projeto: 9.447

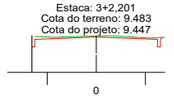

Cotas do Terreno	2.488	9.483	1.438	9.448	2.191	9.439
Cotas do Projeto	0.000	9.447				
Áreas	Área de corte: 0,344m2 Área de aterro: 0,000m2					


Estaca: 6
Cota do terreno: 8.751
Cota do projeto: 8.751

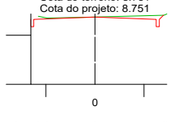

Cotas do Terreno	2.311	8.702	2.878	8.872
Cotas do Projeto	0.000	8.751		
Áreas	Área de corte: 0,330m2 Área de aterro: 0,000m2			


Rua Olmiro Pedro da Silva Etapa 2

Estaca: 1+11,101
Cota do terreno: 8.539
Cota do projeto: 8.526

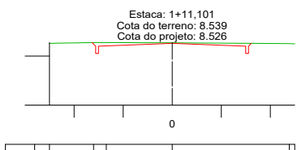


Cotas do Terreno	5.000	8.523	3.201	8.557	0.000	8.539	4.723	8.563
Cotas do Projeto					0.000	8.526		
Áreas								

Estaca: 3+17,585
Cota do terreno: 8.431
Cota do projeto: 8.489

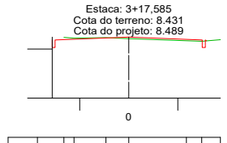

Cotas do Terreno	2.643	8.443	0.925	8.465	0.000	8.431	2.350	8.382
Cotas do Projeto					0.000	8.489		
Áreas								

Estaca: 6
Cota do terreno: 8.474
Cota do projeto: 8.456

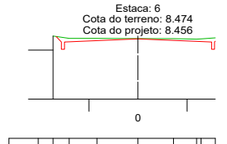


Cotas do Terreno	3.465	8.478	1.669	8.481	0.000	8.474	1.450	8.488	6.500
Cotas do Projeto					0.000	8.456			
Áreas	Área de corte: 0,330m2 Área de aterro: 0,000m2								

Estaca: 1
Cota do terreno: 8.493
Cota do projeto: 8.534




Cotas do Terreno	5.000	8.509	0.000	8.493	3.244	8.482
Cotas do Projeto			0.000	8.534		
Áreas	Área de corte: 0,446m2 Área de aterro: 0,000m2					

Estaca: 3
Cota do terreno: 8.341
Cota do projeto: 8.503

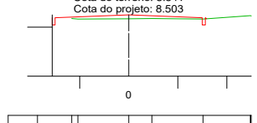

Cotas do Terreno	2.329	8.341	0.000	8.341	0.944	8.347	3.033	8.335
Cotas do Projeto			0.000	8.503				
Áreas	Área de corte: 0,583m2 Área de aterro: 0,000m2							

Estaca: 5
Cota do terreno: 8.572
Cota do projeto: 8.472

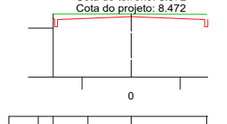


Cotas do Terreno	3.185	8.573	1.762	8.576	0.000	8.572	3.082	8.562
Cotas do Projeto					0.000	8.472		
Áreas	Área de corte: 0,700m2 Área de aterro: 0,000m2							

Estaca: 0
Cota do terreno: 8.646
Cota do projeto: 8.550




Cotas do Terreno	1.395	8.646				
Cotas do Projeto			0.000	8.550		
Áreas	Área de corte: 0,026m2 Área de aterro: 0,038m2					

Estaca: 2
Cota do terreno: 8.498
Cota do projeto: 8.520

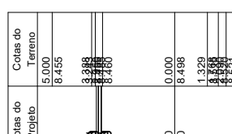

Cotas do Terreno	5.000	8.455	0.000	8.498	1.329	8.503	5.000	8.492
Cotas do Projeto			0.000	8.520				
Áreas	Área de corte: 0,407m2 Área de aterro: 0,120m2							

Estaca: 4
Cota do terreno: 8.456
Cota do projeto: 8.488

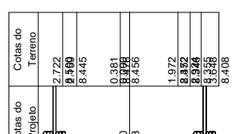

Cotas do Terreno	2.722	8.445	0.381	8.456	1.972	8.408
Cotas do Projeto			0.000	8.488		
Áreas	Área de corte: 0,183m2 Área de aterro: 0,026m2					

PREFEITURA MUNICIPAL DE CAPIVARI DE BAIXO
COORDENADORIA DE PLANEJAMENTO URBANO E MEIO AMBIENTE

Local: **Ruas Olmiro Silva Et1 e 2, Antônio Eliseu**
Trecho: 0+0,00 até 7+8,14 / 0+0,00 até 6+3,18 / 0+0,00 até 6+7,81

Projeto: Pavto em lajotas sextavadas
SEÇÕES TRANSVERSAIS

Bairro: Três de Maio

Datum: SIRGAS2000
Projeção: UTM
MC: 51°

Resp. Técnico:
Renato Bristot
ENGENHEIRO CIVIL CREA: 118.044-2
ART:

Elaborado:

Folha: 11 /20


Data: 04/2024

Escalas: 1:250


A3 = (420 X 297mm)

Rua Antônio Eliseu Cardoso


Estaca: 1+16,200
Cota do terreno: 16.662
Cota do projeto: 16.702

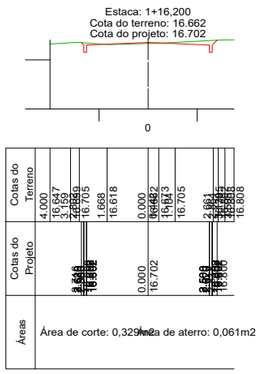


Estaca: 3+16,200
Cota do terreno: 15.778
Cota do projeto: 15.639

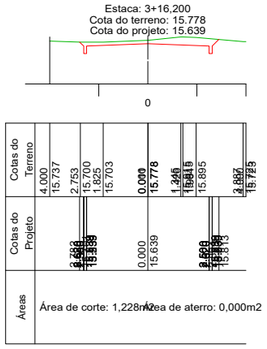


Estaca: 4+18,140
Cota do terreno: 15.106
Cota do projeto: 14.994

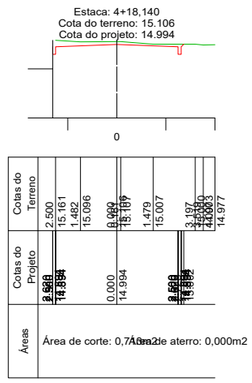


Estaca: 1
Cota do terreno: 17.310
Cota do projeto: 17.133

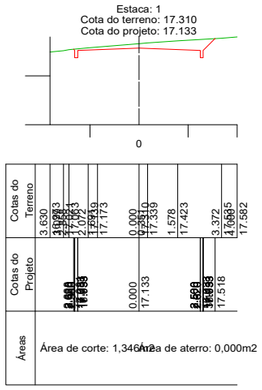


Estaca: 3
Cota do terreno: 16.221
Cota do projeto: 16.070

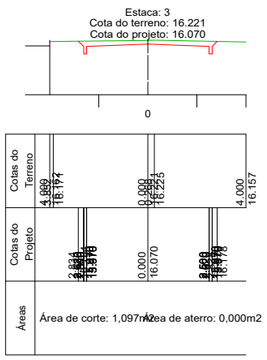


Estaca: 4+5,530
Cota do terreno: 15.357
Cota do projeto: 15.372

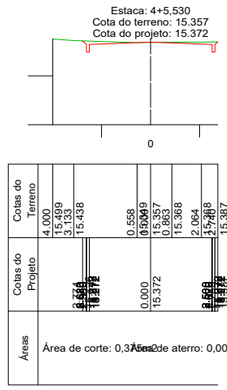


Estaca: 5+4,970
Cota do terreno: 14.812
Cota do projeto: 14.856

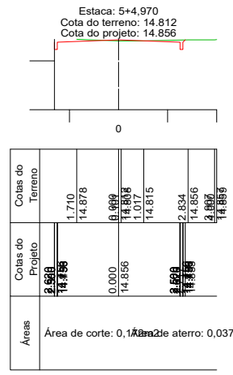


Estaca: 0
Cota do terreno: 17.664
Cota do projeto: 17.660

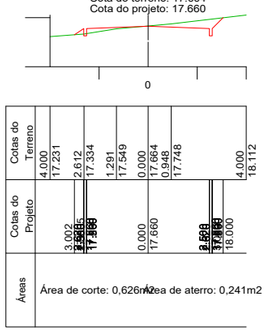


Estaca: 2
Cota do terreno: 16.577
Cota do projeto: 16.600

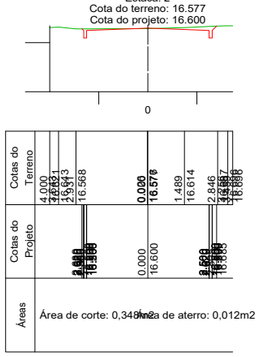

Estaca: 4
Cota do terreno: 15.538
Cota do projeto: 15.538

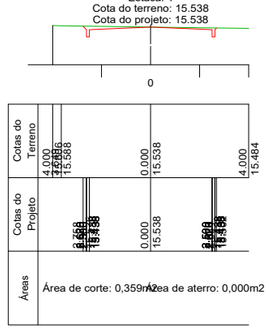

Estaca: 5
Cota do terreno: 14.976
Cota do projeto: 14.938

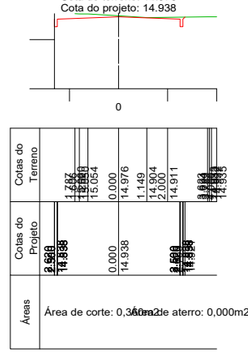

PREFEITURA MUNICIPAL DE CAPIVARI DE BAIXO
COORDENADORIA DE PLANEJAMENTO URBANO E MEIO AMBIENTE

Local: **Ruas Olmiro Silva Et1 e 2, Antônio Eliseu**
Trecho: 0+0,00 até 7+8,14 / 0+0,00 até 6+3,18 / 0+0,00 até 6+7,81

Projeto: Pavto em lajotas sextavadas
SEÇÕES TRANSVERSAIS

Bairro: Três de Maio

Datum: SIRGAS2000
Projeção: UTM
MC: 51°

Resp. Técnico:
Renato Bristot
ENGENHEIRO CIVIL CREA: 118.044-2
ART:


Elaborado:


Folha: 12/20

Data: 04/2024

Escalas: 1:250

A3 = (420 X 297mm)

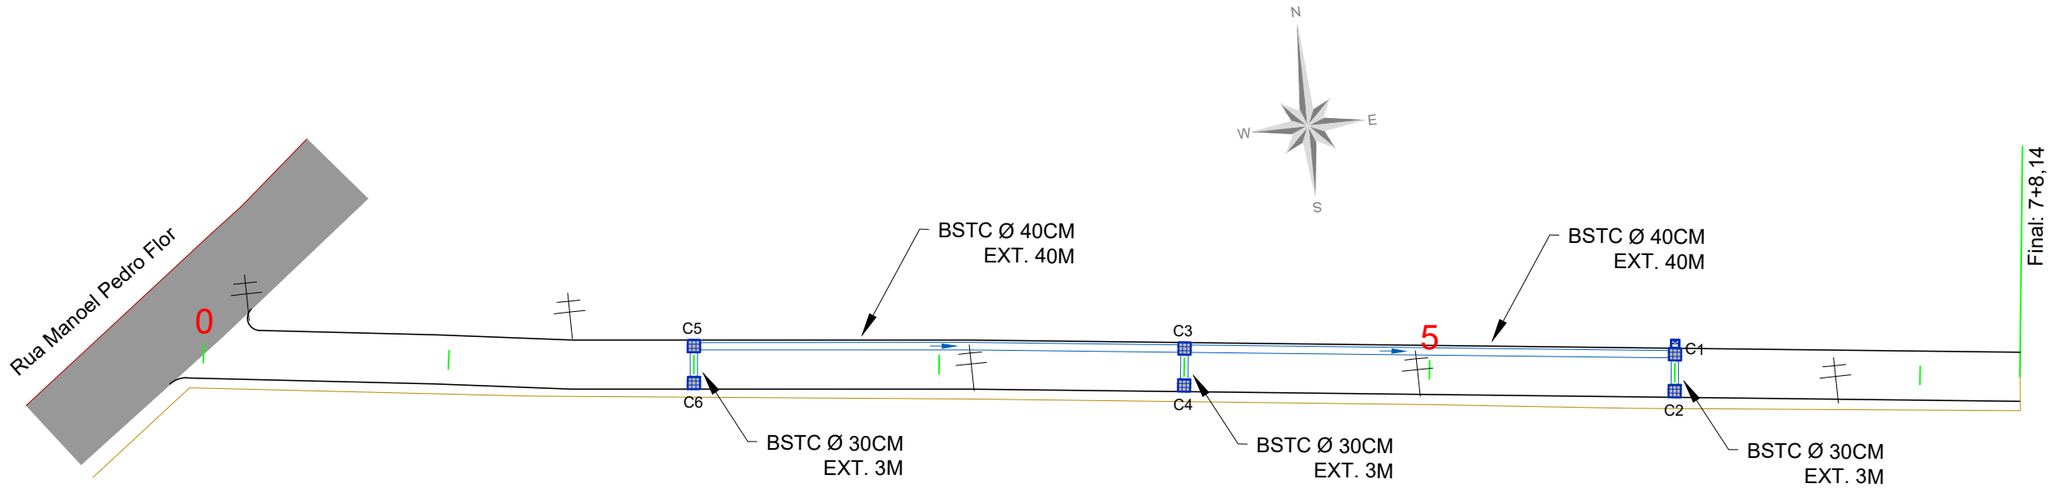

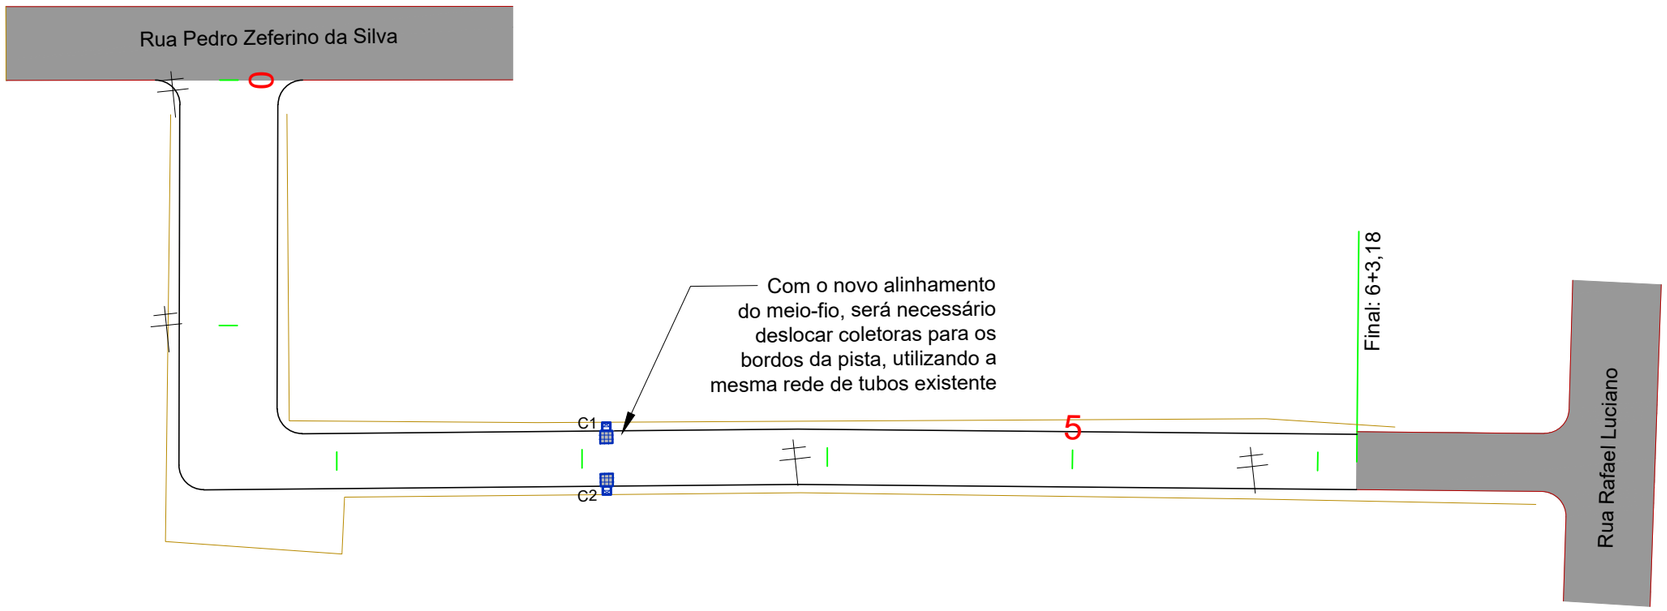

CONVENÇÕES

- CURVAS DE NÍVEL
- VÉRTICE DE REFERENCIA
- POSTE
- EDIFICAÇÃO
- PAVIMENTAÇÃO EM LAJOTA
- REVESTIMENTO PRIMÁRIO
- REVESTIMENTO ASFÁLTICO
- LAJOTA EXISTENTE
- PEDRA IRREGULAR
- PISO TÁTIL
- MEIO FIO
- MEIO FIO EXIST.
- CERCA
- MURO
- GALERIA
- VALA EXISTENTE
- CAIXA COLETORA B.LOBO — EXISTENTE
- CAIXA COLETORA GRELHA — EXISTENTE
- CAIXA DE PASSAGEM — EXISTENTE
- EIXO DO PROJETO
- PERFIL TERRENO
- PERFIL PAVIMENTO
- GRAIDE TERRAPLENAGEM
- CX. COLETRORA PERFIL — EXISTENTE
- CX. PASSAGEM PERFIL — EXISTENTE
- Poço de Visita
- Estação Elevatória
- Passagem de veículos
- Passeios
- Passeios Existente

PREFEITURA MUNICIPAL DE CAPIVARI DE BAIXO

COORDENADORIA DE PLANEJAMENTO URBANO E MEIO AMBIENTE

Local: **Ruas Olmiro Silva Et1 e 2, Antônio Eliseu**

Trecho: 0+0,00 até 7+8,14 / 0+0,00 até 6+3,18 / 0+0,00 até 6+7,81

Projeto: Pavto em lajotas sextavadas
REDE PLUVIAL - RUA OLMIRO PEDRO DA SILVA

Bairro: Três de Maio

Datum: SIRGAS2000
Projeção: UTM
MC: 51°

Resp. Técnico:

Renato Bristot
ENGENHEIRO CIVIL CREA: 118.044-2
ART:

Elaborado:


Folha: 13/20

Data: 04/2024

Escalas: 1:500

A3 = (420 X 297mm)

Rua Olmiro Pedro da Silva Etapa 1

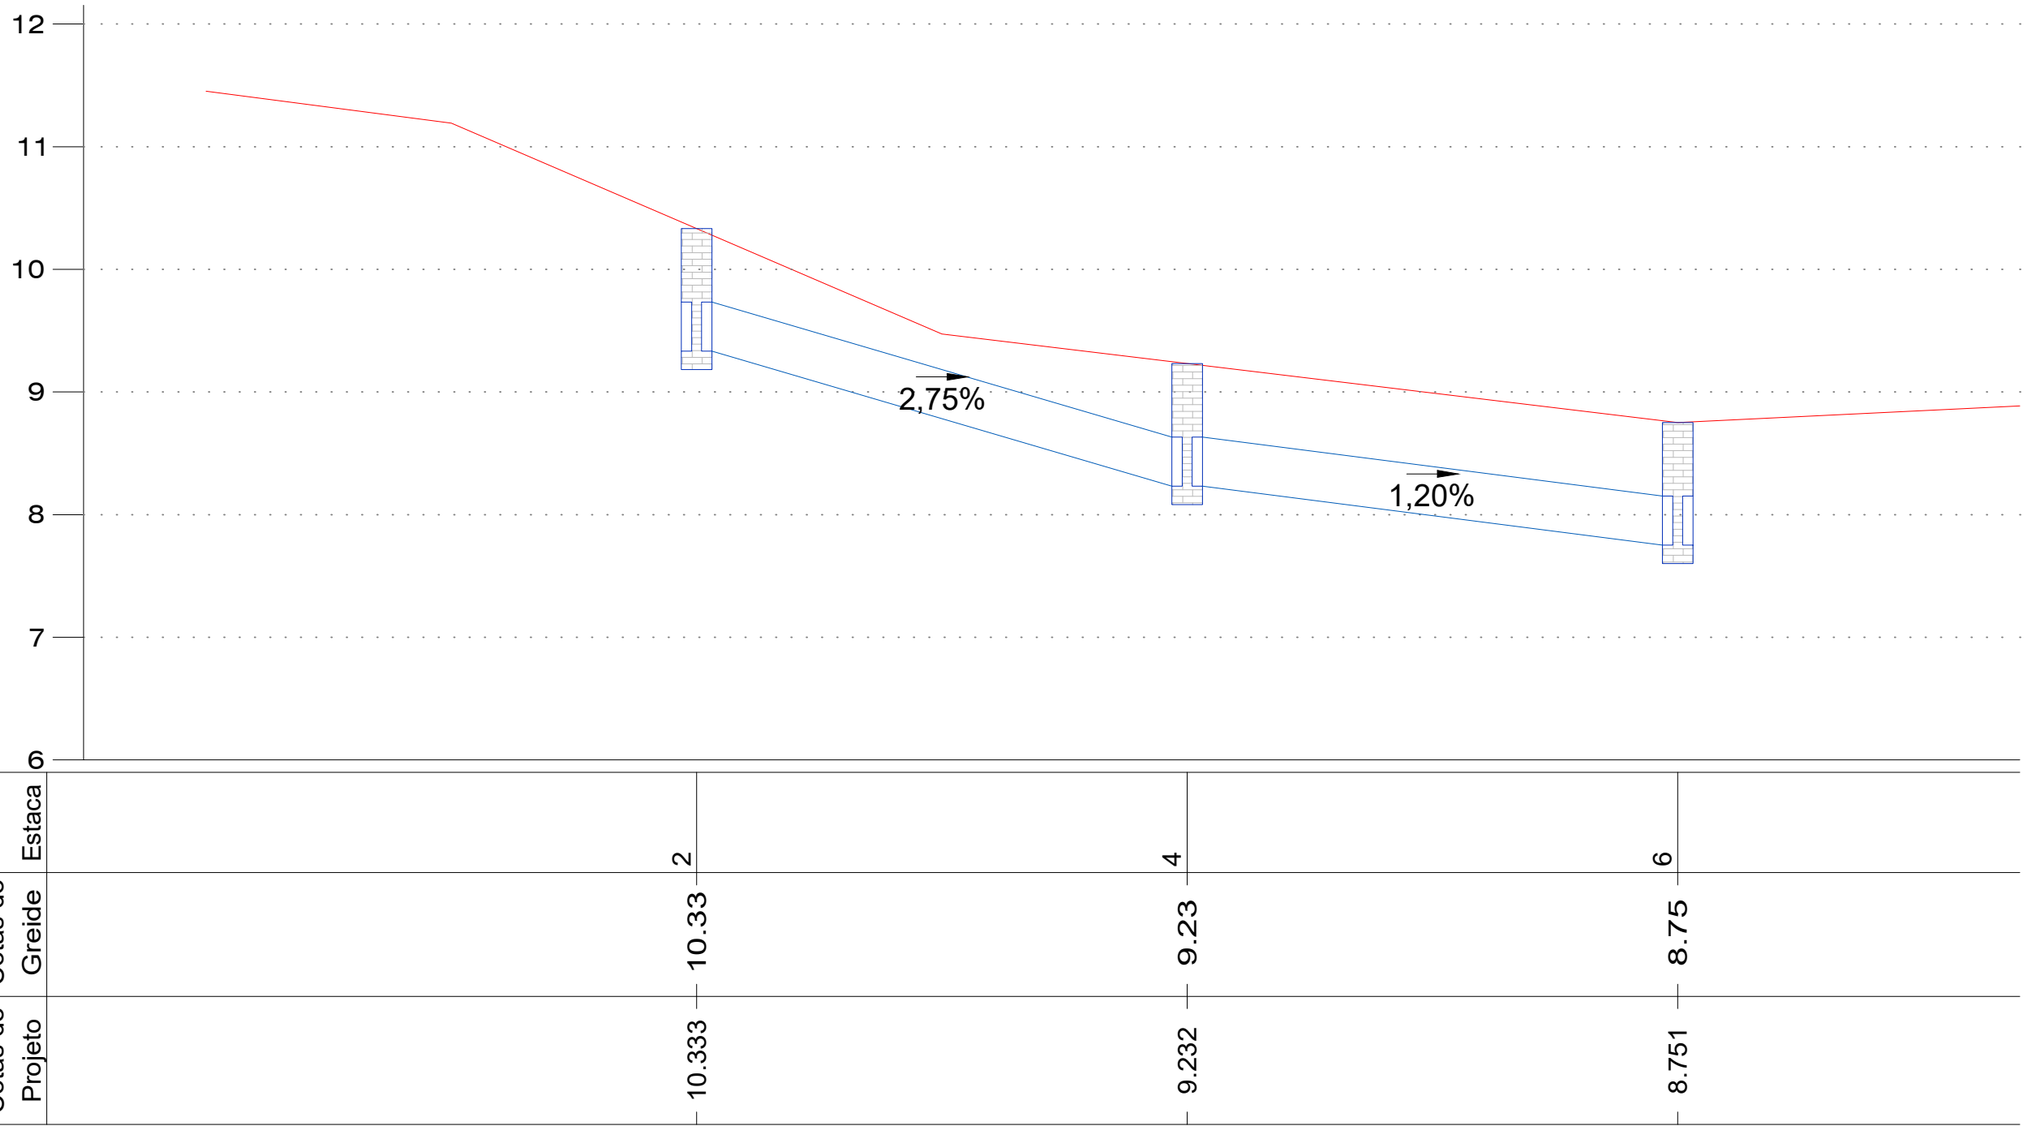

Estaca	2	4	6	
Cotas do Greide	10.33	9.23	8.75	
Cotas do Projeto	10.333	9.232	8.751	

CONVENÇÕES

- CURVAS DE NÍVEL
- VÉRTICE DE REFERENCIA
- POSTE
- EDIFICAÇÃO
- PAVIMENTAÇÃO EM LAJOTA
- REVESTIMENTO PRIMÁRIO
- REVESTIMENTO ASFÁLTICO
- LAJOTA EXISTENTE
- PEDRA IRREGULAR
- PISO TÁTIL
- MEIO FIO
- MEIO FIO EXIST.
- CERCA
- MURO
- GALERIA
- VALA EXISTENTE
- CAIXA COLETORA B.LOBO — EXISTENTE
- CAIXA COLETORA GRELHA — EXISTENTE
- CAIXA DE PASSAGEM — EXISTENTE
- EIXO DO PROJETO
- PERFIL TERRENO
- PERFIL PAVIMENTO
- GRAIDE TERRAPLENAGEM
- CX. COLETRORA PERFIL — EXISTENTE
- CX. PASSAGEM PERFIL — EXISTENTE
- Poço de Visita
- Estação Elevatória
- Passagem de veículos
- Passeios
- Passeios Existente

PREFEITURA MUNICIPAL DE CAPIVARI DE BAIXO
COORDENADORIA DE PLANEJAMENTO URBANO E MEIO AMBIENTE

Local: **Ruas Olmiro Silva Et1 e 2, Antônio Eliseu**
Trecho: 0+0,00 até 7+8,14 / 0+0,00 até 6+3,18 / 0+0,00 até 6+7,81

Projeto: Pavto em lajotas sextavadas
PERFIL LONGITUDINAL DRENAGEM

Bairro: Três de Maio

Datum: SIRGAS2000
Projeção: UTM
MC: 51°

Resp. Técnico:
Renato Bristot
ENGENHEIRO CIVIL CREA: 118.044-2
ART:

Elaborado:

Folha: 14/20

Data: 04/2024

Escalas: 1:500

A3 = (420 X 297mm)



PREFEITURA MUNICIPAL DE CAPIVARI DE BAIXO
COORDENADORIA DE PLANEJAMENTO URBANO E MEIO AMBIENTE

Local: **Ruas Olmiro Silva Et1 e 2, Antônio Eliseu**
Trecho: 0+0,00 até 7+8,14 / 0+0,00 até 6+3,18 / 0+0,00 até 6+7,81

Projeto: Pavto em lajotas sextavadas
BACIAS DE CONTRIBUIÇÃO

Bairro: Três de Maio

Datum: SIRGAS2000
Projeção: UTM
MC: 51°

Resp. Técnico:
Renato Bristot
ENGENHEIRO CIVIL CREA: 118.044-2
ART:


Elaborado:

Folha: 15/20


Data: 04/2024

Escalas: 1:500


A3 = (420 X 297mm)

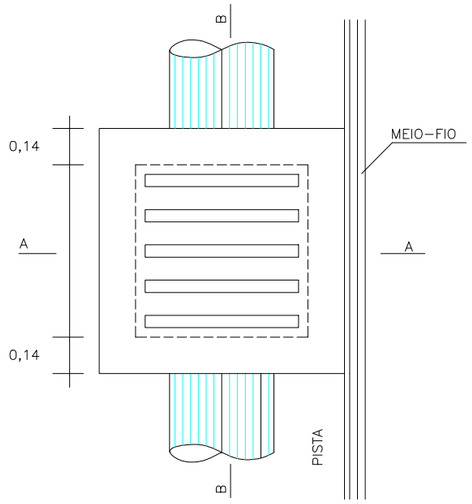


DETALHE DA TAMPA–GRELHA

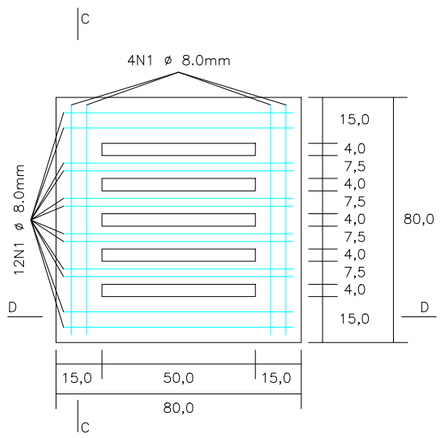

CORTE AA

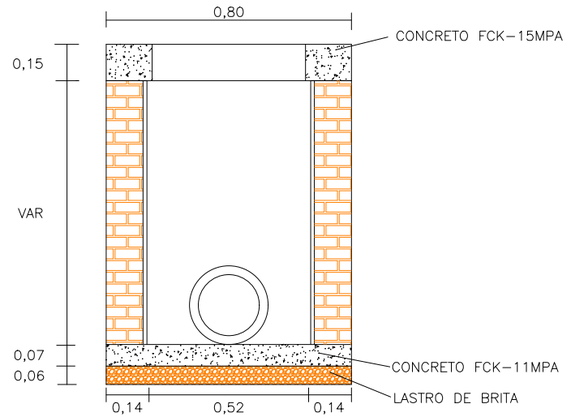


CORTE CC

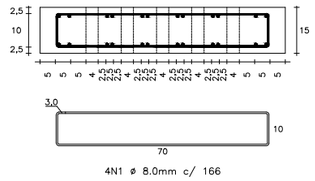


4N1 ø 8.0mm c/ 166

CORTE DD

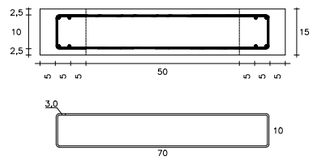

12N1 ø 8.0mm c/ 166

CORTE BB

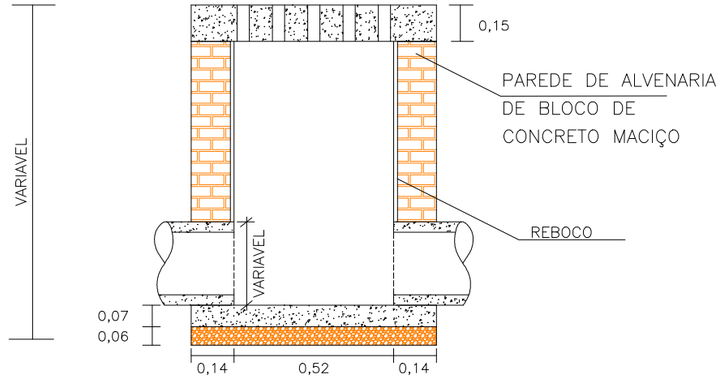

PREFEITURA MUNICIPAL DE CAPIVARI DE BAIXO

COORDENADORIA DE PLANEJAMENTO URBANO E MEIO AMBIENTE

Local: **Ruas Olmiro Silva Et1 e 2, Antônio Eliseu**

Trecho: 0+0,00 até 7+8,14 / 0+0,00 até 6+3,18 / 0+0,00 até 6+7,81

Projeto: Pavto em lajotas sextavadas

DETALHE CAIXA COLETORA

Bairro: Três de Maio

Datum: SIRGAS2000
Projeção: UTM
MC: 51°

Resp. Técnico:

Renato Bristot
ENGENHEIRO CIVIL CREA: 118.044-2
ART:

Elaborado:


Folha: 16/20

Data: 04/2024


Escalas: 1:500

A3 = (420 X 297mm)

MEIO – FIO SIMPLES

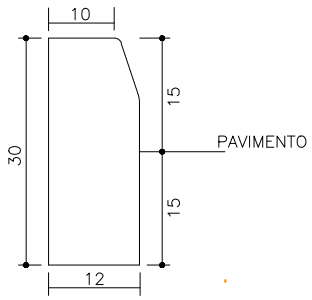

DETALHE VIGA DE TRAVAMENTO 10X30

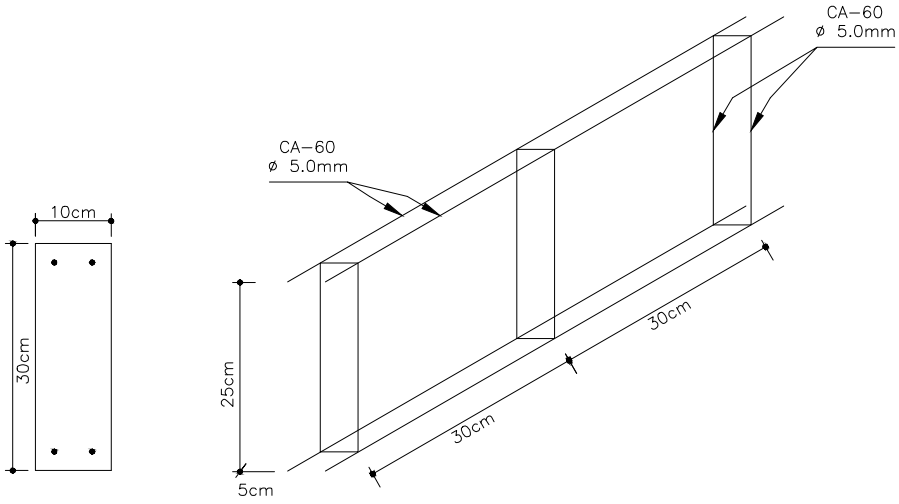

PREFEITURA MUNICIPAL DE CAPIVARI DE BAIXO
COORDENADORIA DE PLANEJAMENTO URBANO E MEIO AMBIENTE

Local: **Ruas Olmiro Silva Et1 e 2, Antônio Eliseu**
Trecho: 0+0,00 até 7+8,14 / 0+0,00 até 6+3,18 / 0+0,00 até 6+7,81

Projeto: Pavto em lajotas sextavadas
DETALHE MEIO-FIO

Bairro: Três de Maio

Datum: SIRGAS2000
Projeção: UTM
MC: 51°

Resp. Técnico:

Renato Bristot
ENGENHEIRO CIVIL CREA: 118.044-2
ART:


Elaborado:

Folha: 17 /20

Data: 04/2024

Escalas: Sem escala

A4 = (210 X 297mm)

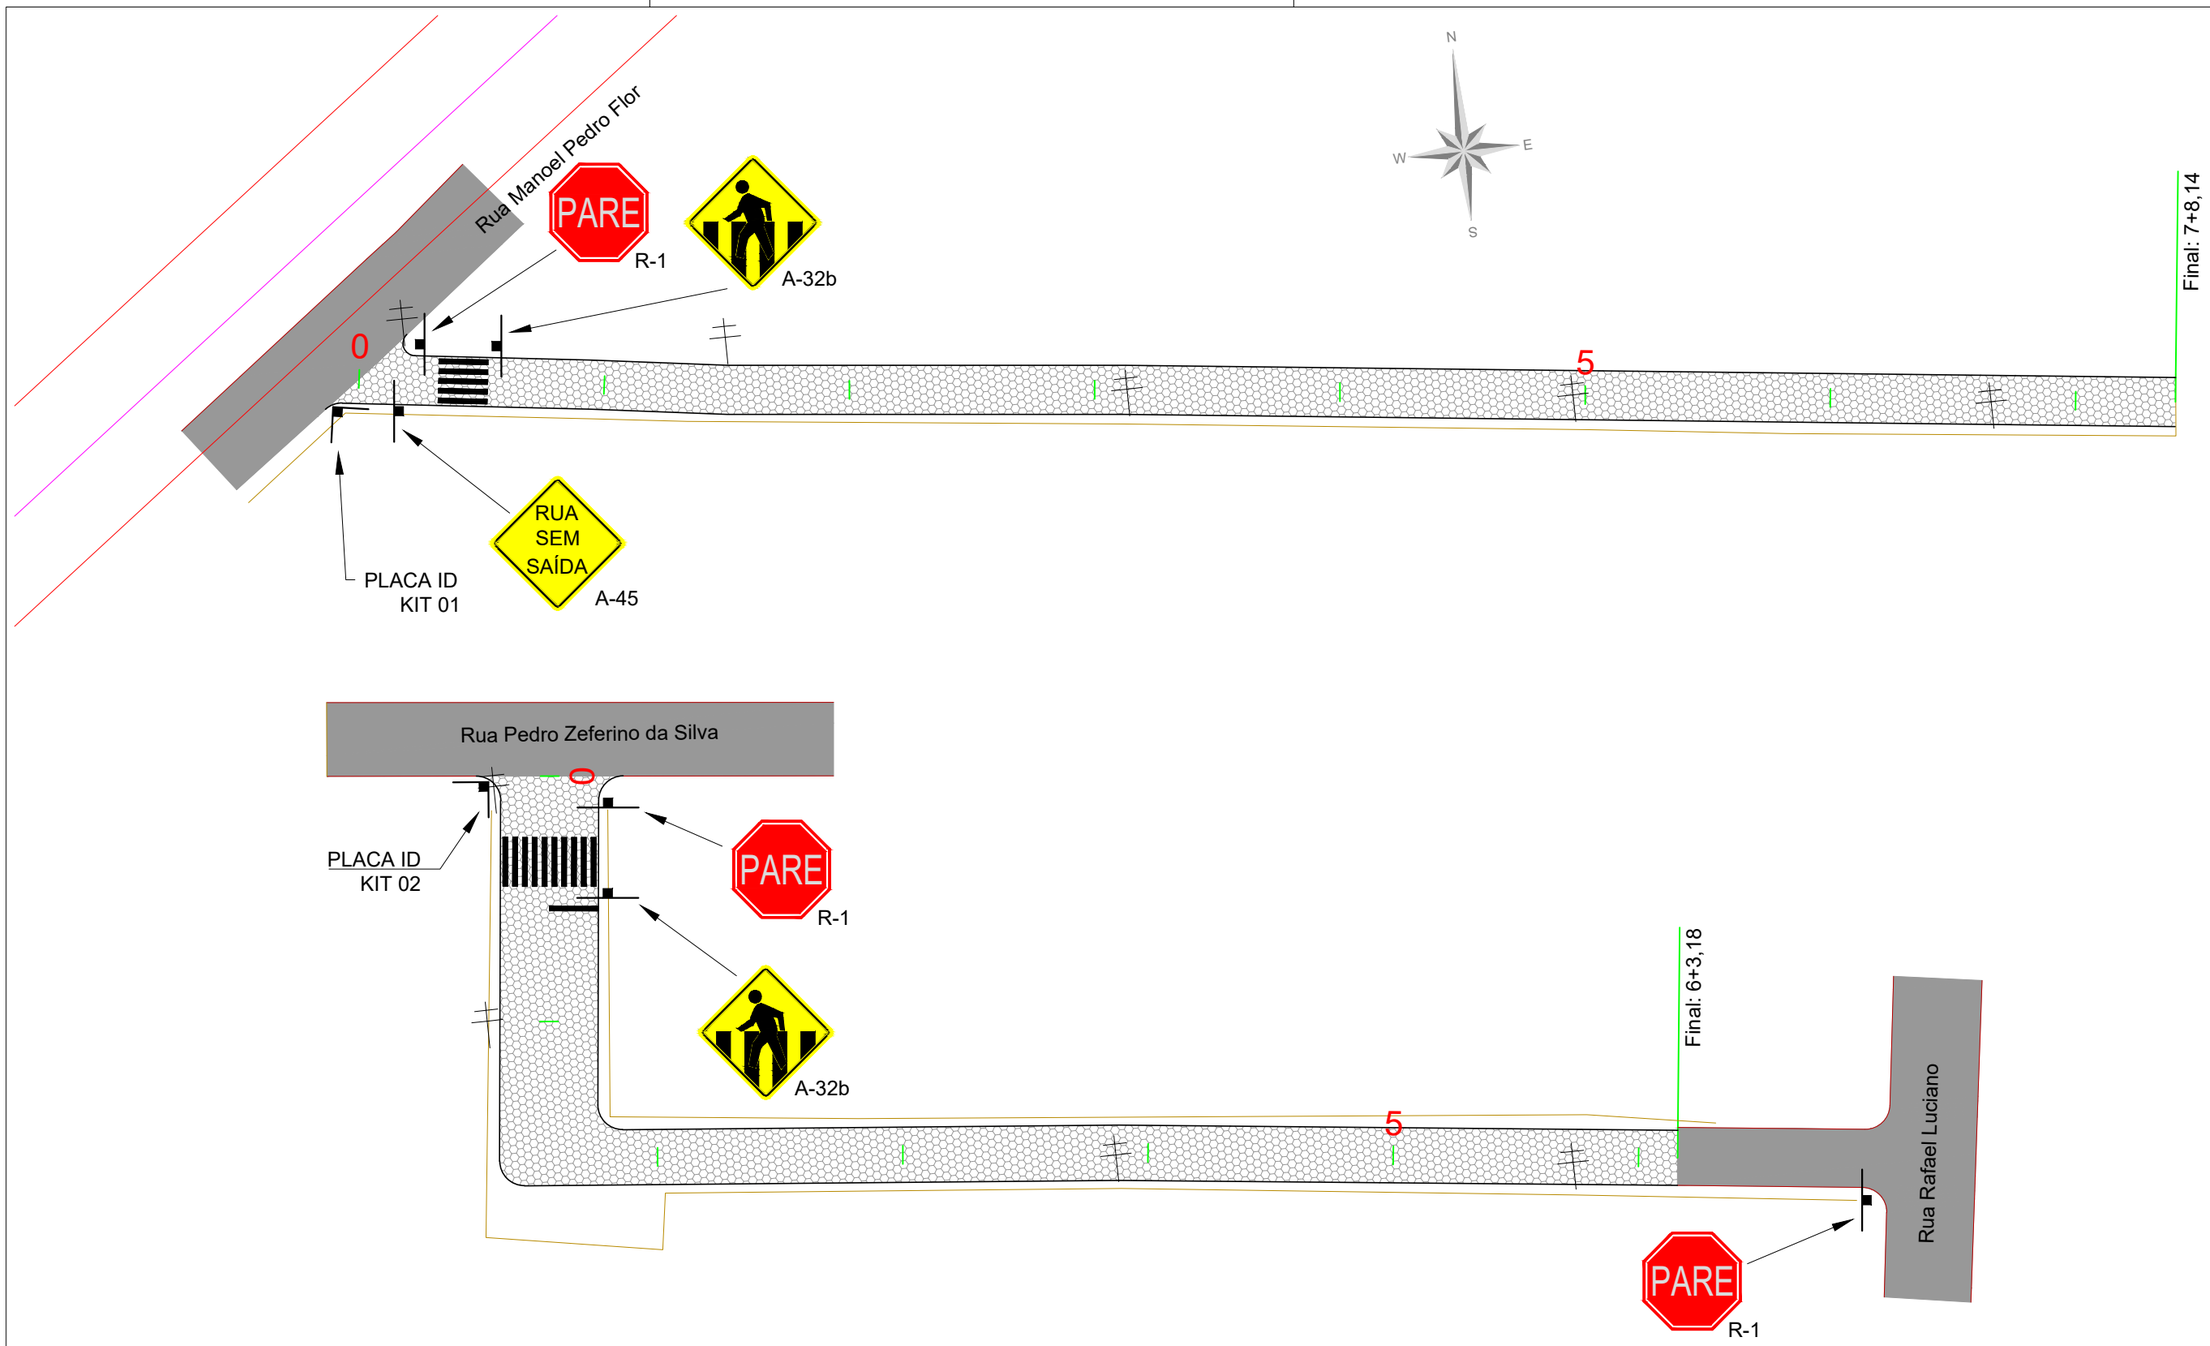

Rua Olmiro Pedro da Silva Etapa 1

Memória de cálculo sinalização horizontal:

- Meios-fios:

Extensão x (altura + largura)
297,00m x (0,15m + 0,12m) = 80,19m²

- Faixas de pedestres:

Extensão x largura
5un x 4,00m x 0,40m = 8,00m²

Rua Olmiro Pedro da Silva Etapa 2

Memória de cálculo sinalização horizontal:

- Meios-fios:

Extensão x (altura + largura)
246,90m x (0,15m + 0,12m) = 66,66m²

- Faixas de pedestres:

Extensão x largura
11un x 4,00m x 0,40m = 17,60m²

PREFEITURA MUNICIPAL DE CAPIVARI DE BAIXO
COORDENADORIA DE PLANEJAMENTO URBANO E MEIO AMBIENTE

Local: **Ruas Olmiro Silva Et1 e 2, Antônio Eliseu**
Trecho: 0+0,00 até 7+8,14 / 0+0,00 até 6+3,18 / 0+0,00 até 6+7,81

Projeto: Pavto em lajotas sextavadas
SINALIZAÇÃO - RUA OLMIRO PEDRO DA SILVA

Bairro: Três de Maio

Datum: SIRGAS2000
Projeção: UTM
MC: 51°

Resp. Técnico:
Renato Bristot
ENGENHEIRO CIVIL CREA: 118.044-2
ART:


Elaborado:

Folha: 18/20

Data: 04/2024

Escalas: 1:500

A3 = (420 X 297mm)

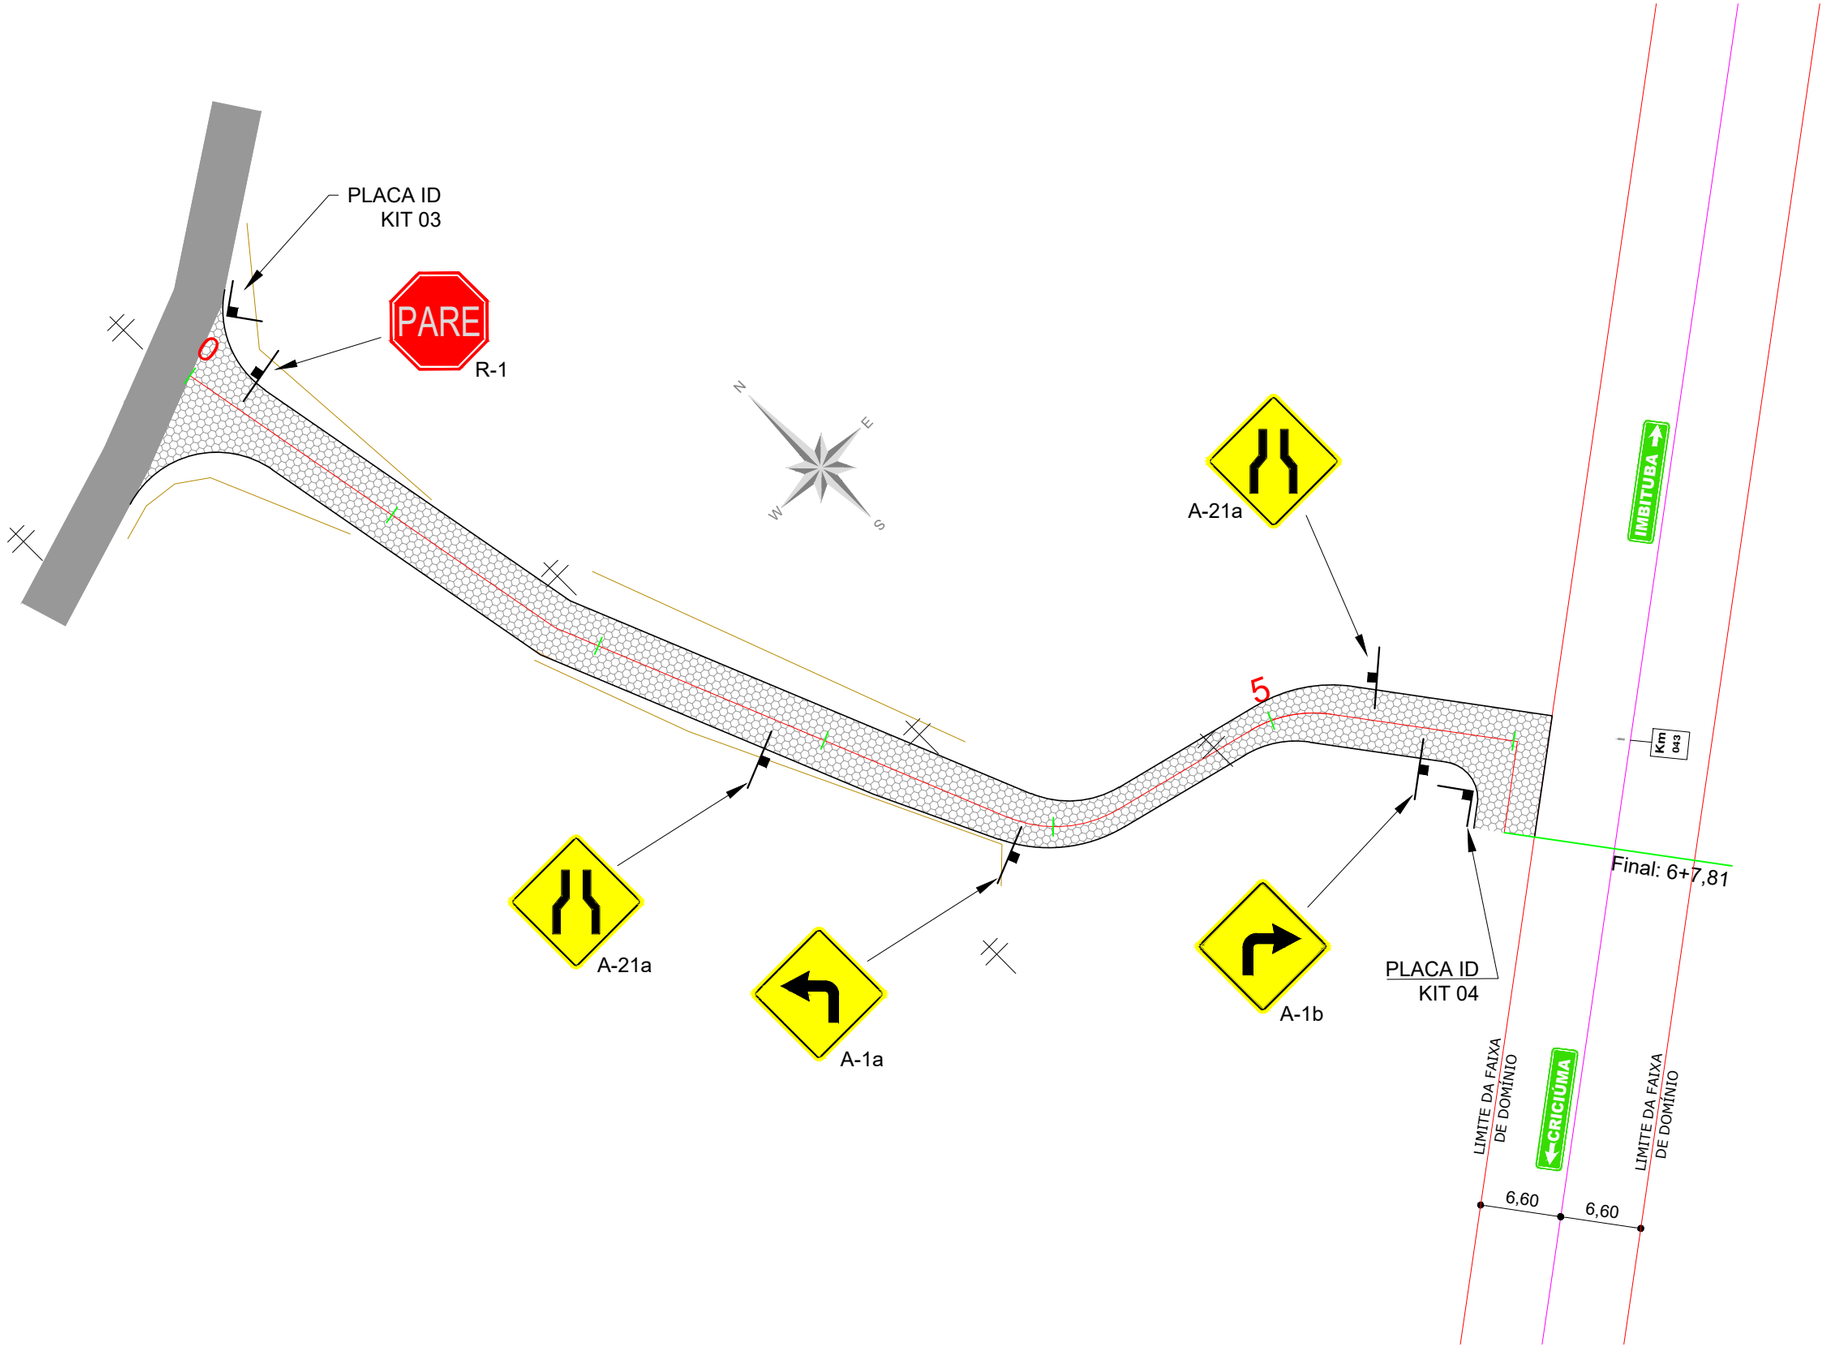

Rua Antônio ELiseu Cardoso

Memória de cálculo sinalização horizontal:

- Meios-fios:

Extensão x (altura + largura)

261,30m x (0,15m + 0,12m) = 70,55m²

PREFEITURA MUNICIPAL DE CAPIVARI DE BAIXO

COORDENADORIA DE PLANEJAMENTO URBANO E MEIO AMBIENTE

Local: **Ruas Olmiro Silva Et1 e 2, Antônio Eliseu**

Trecho: 0+0,00 até 7+8,14 / 0+0,00 até 6+3,18 / 0+0,00 até 6+7,81

Projeto: Pavto em lajotas sextavadas

SINALIZAÇÃO - RUA ANTÔNIO ELISEU CARDOSO

Bairro: Três de Maio

Datum: SIRGAS2000
Projeção: UTM
MC: 51°

Resp. Técnico:

Renato Bristot
ENGENHEIRO CIVIL CREA: 118.044-2
ART:

Elaborado:

Folha: 19/20

Data: 04/2024

Escalas: 1:500


A3 = (420 X 297mm)

PLACAS DE REGULAMENTAÇÃO			
MODELO DOS SINAIS	CÓDIGO DIMENSÕES	PINTURAS	QUANTIDADE
	R–1 l=25 cm a=0,30 m²	FUNDO VERMELHO ORLA BRANCA E TEXTO BRANCO	04


PLACAS DE ADVERTÊNCIA			
MODELO DOS SINAIS	CÓDIGO DIMENSÕES	PINTURAS	QUANTIDADE
	A–1a 60x60 cm a=0,36 m²	FUNDO AMARELO ORLA PRETA E SÍMBOLO PRETO	01
	A–1b 60x60 cm a=0,36 m²	FUNDO AMARELO ORLA PRETA E SÍMBOLO PRETO	01
	A–21a 60x60 cm a=0,36 m²	FUNDO AMARELO ORLA PRETA E SÍMBOLO PRETO	02
	A–32b 60x60 cm a=0,36 m²	FUNDO AMARELO ORLA PRETA E SÍMBOLO PRETO	02
	A–45 60x60 cm a=0,36 m²	FUNDO AMARELO ORLA PRETA E TEXTO PRETO	01


PLACAS IDENTIFICAÇÃO VIAS	
TUBO METÁLICO COM KIT PARA FIXAÇÃO (C=3,00m)	04
KIT PLACA 30 X 60CM – 2 PLACAS POR KIT (0,36m²)	

DETALHE PINTURA FAIXA DE PEDESTRES (EM CM)

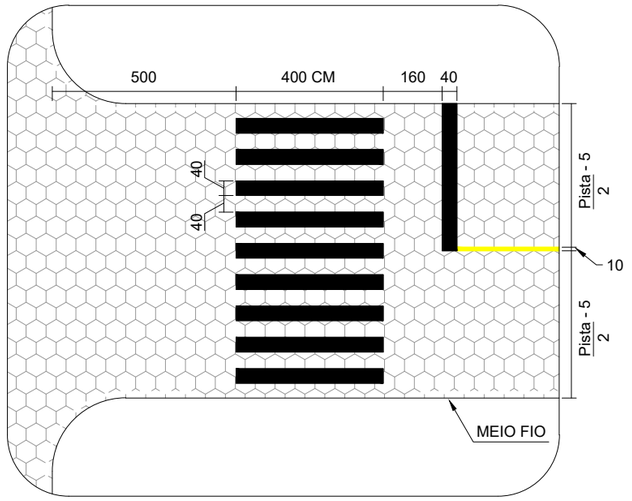

SINALIZAÇÃO VERTICAL

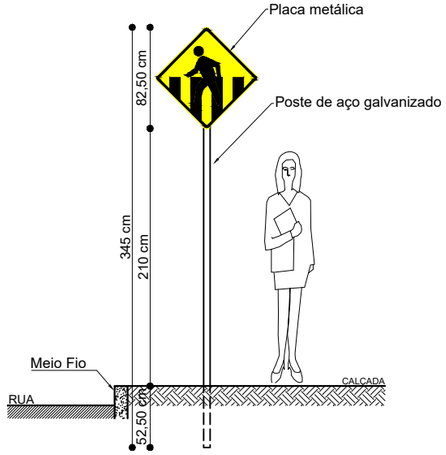

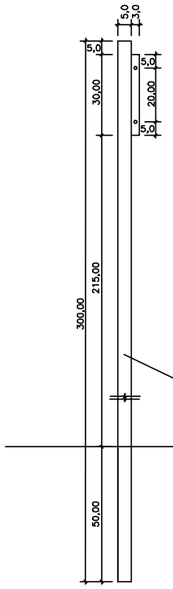

DETALHE POSTE FIXAÇÃO



PLACA 01 - KIT 01 e 02



PLACA 01 - KIT 03 e 04

Nota:

- É opcional ao Setor de Engenharia Municipal incluir ano de nascimento/falecimento e profissão da pessoa que dá nome as vias com intervenções neste projeto.
- Números de início e término das quadras será fornecido pelo Setor de Planejamento Municipal conforme mapa atualizado no momento da instalação da sinalização vertical.

PREFEITURA MUNICIPAL DE CAPIVARI DE BAIXO
COORDENADORIA DE PLANEJAMENTO URBANO E MEIO AMBIENTE

Local: **Ruas Olmiro Silva Et1 e 2, Antônio Eliseu**
Trecho: 0+0,00 até 7+8,14 / 0+0,00 até 6+3,18 / 0+0,00 até 6+7,81

Projeto: Pavto em lajotas sextavadas
SINALIZAÇÃO / IDENT. DE RUAS

Bairro: Três de Maio

Datum: SIRGAS2000
Projeção: UTM
MC: 51°

Resp. Técnico:
Renato Bristot
ENGENHEIRO CIVIL CREA: 118.044-2
ART:

Elaborado:

Folha: 20/20

Data: 04/2024

Escalas: Sem escala

A3 = (420 X 297mm)