2.786

34.6

4.819

2

23.85

23.85

SALAS DE AULA

MURO LATERAL h=2,50m

19.85

68.803 MURO LATERAL h=2,50m

8

LATERAL GINÁSIO DE ESPORTES

IMPLANTAÇÃO - ESCALA 1/75

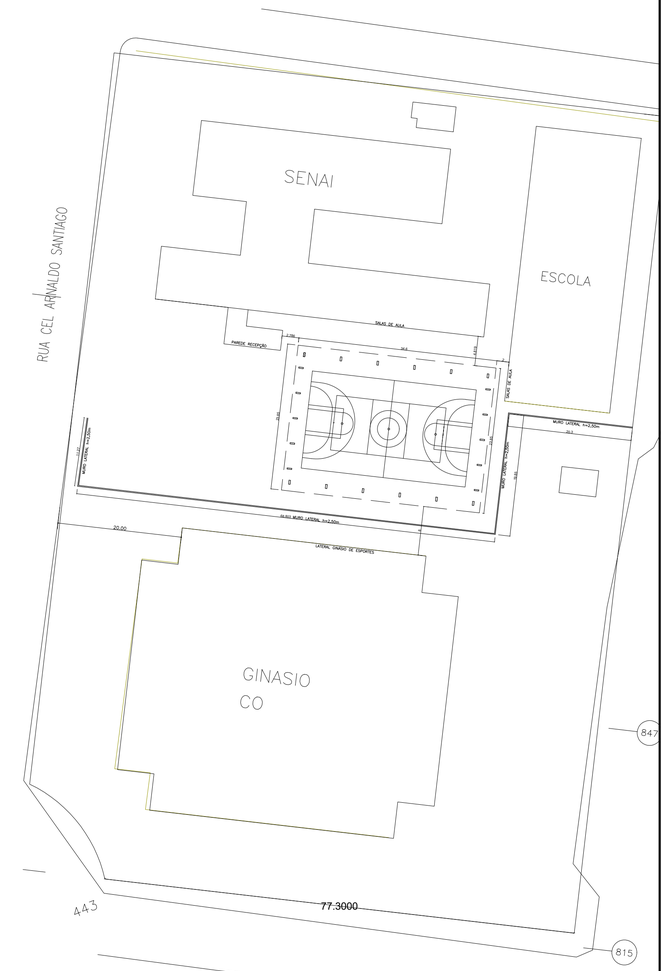

IMPLANTAÇÃO GERAL - ESCALA 1/500

Assinado digitalmente por
RENATO ISOPPO
BRISTOT:06236887942

PREFEITURA MUNICIPAL DE CAPIVARI DE BAIXO

DEPARTAMENTO DE PLANEJAMENTO URBANO

DESCRIÇÃO DA OBRA: QUADRA POLIESPORTIVA - ESCOLA STANISLAU
LOCAL: RUA ARNALDO SÃO THIAGO

MUNICÍPIO: CAPIVARI DE BAIXO - SC - -

DATA DO DESENHO	DESENHO	TOPOGRAFIA	RESP. TÉCNICO	PRANCHA
07/10/2025	LISIANE		Eng.(a) Marilene Manoel Alexandre	01 / 01
ESCALA: INDICADA				