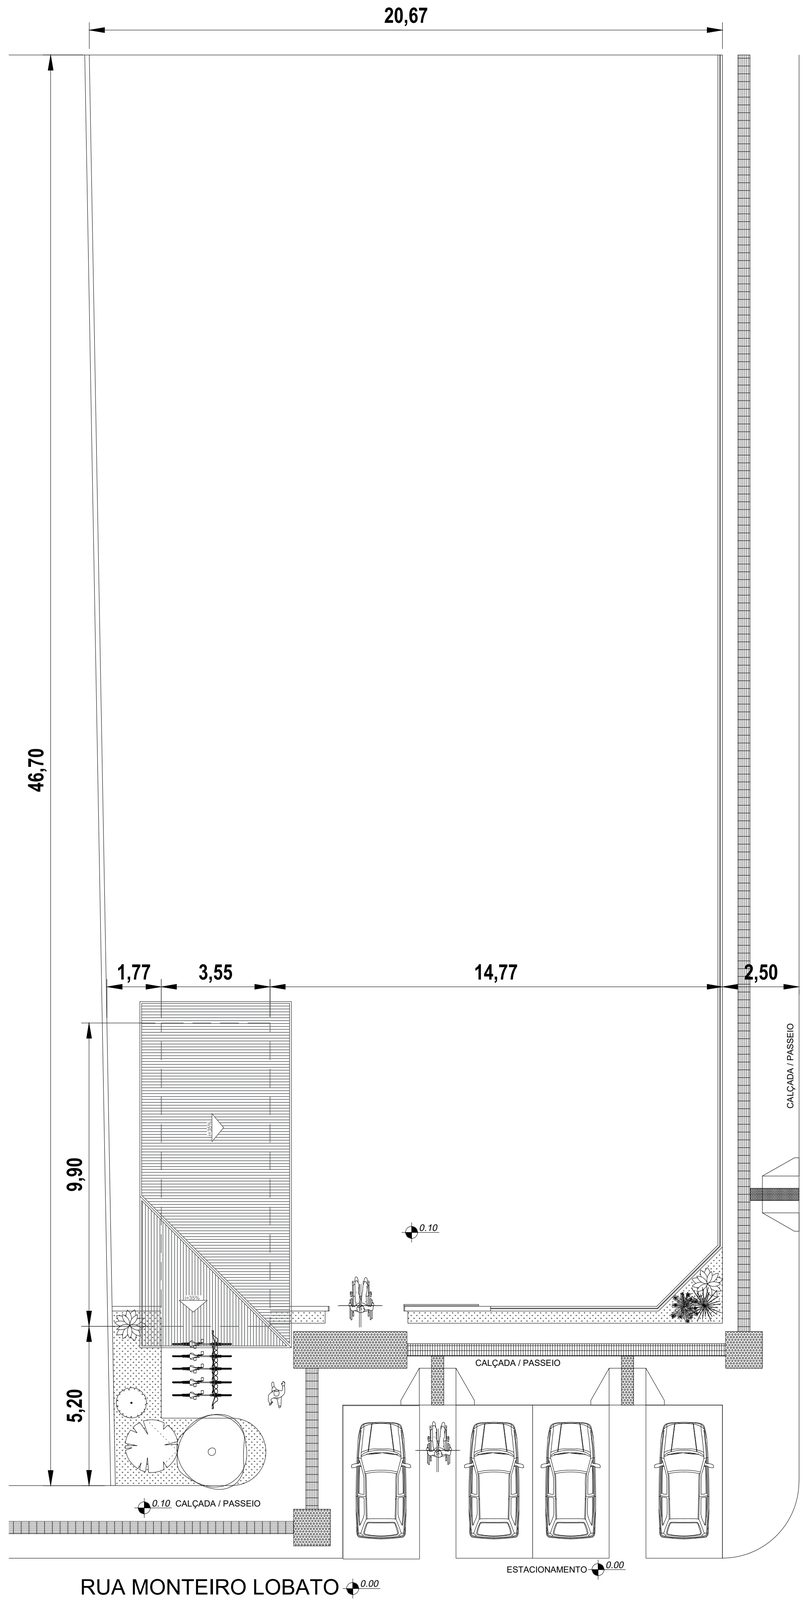

IMPLANTAÇÃO
ESCALA: 1/100

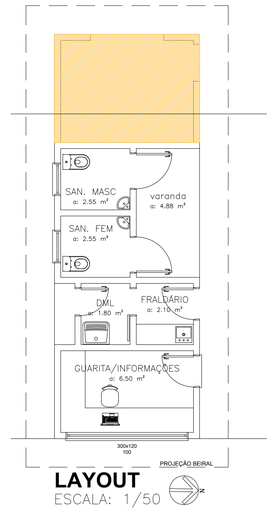

LAYOUT
ESCALA: 1/50

LEGENDA DE ACABAMENTOS:

PISO
1 PISO CERÂMICO (60x60 CM) NA COR CINZA

PAREDE
1 PINTURA COM TINTA ACRÍLICA NA COR BRANCA
2 REVESTIMENTO CERÂMICO (30X60CM) NA COR BRANCA, ATÉ O TETO

TETO
1 REBOCO COM PINTURA ACRILICA NA COR BRANCA

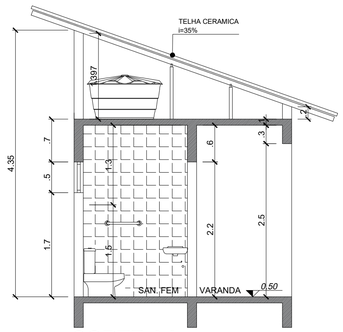

CORTE AA
ESCALA: 1/50

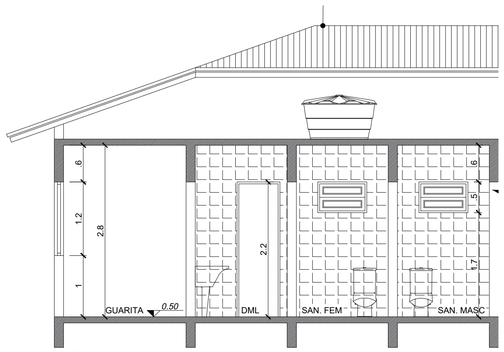

CORTE AA
ESCALA: 1/50

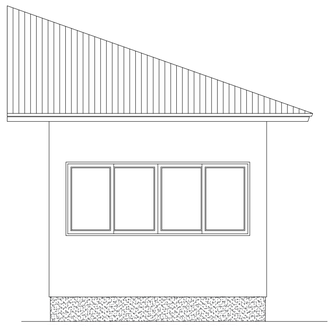

FACHADA PRINCIPAL
ESCALA: 1/50

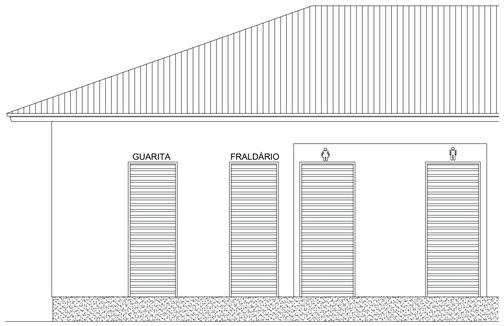

FACHADA LATERAL
ESCALA: 1/50

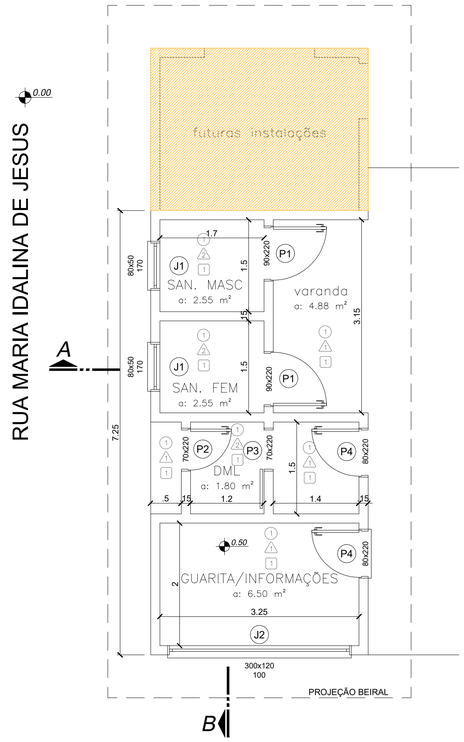

PLANTA BAIXA
ESCALA: 1/50

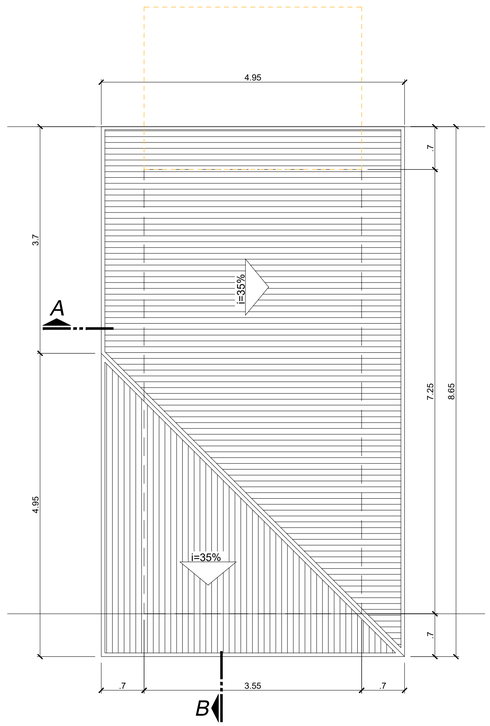

COBERTURA
ESCALA: 1/50

TABELA DE ESQUADRIAS

COD	TIPO	LARGURA	ALTURA	PARAPEITO	MATERIAL	QTD	ÁREA (m²)
J1	Janela basculante	80	50	170	Alumínio e Vidro	2	0.40
J2	Deslizante de 4 folhas com grade de ferro	300	120	100	Vidro Temperado	1	3.60
P1	Porta de abrir	90	220	-	Veneziana de Alumínio	3	5,94
P2	Porta de abrir	70	220	-	Veneziana de Alumínio	1	1.54
P3	Porta de correr externa	70	220	-	Veneziana de alumínio	1	1.54
P4	Porta de abrir	80	220	-	Veneziana de Alumínio	2	3.52
PJ1	Porta-janela 2 folhas	180	220	-	Vidro Temperado	1	3.96



LOCALIZAÇÃO
SEM ESCALA

MARILENE MANOEL ALEXANDRE:78919134987
Assinado de forma digital por MARILENE MANOEL ALEXANDRE:78919134987
Dados: 2026.02.24 09:44:24 -03'00'

PREFEITURA MUNICIPAL DE CAPIVARI DE BAIXO
SECRETARIA DE PLANEJAMENTO URBANO E DESENVOLVIMENTO SUSTENTAVEL

DESCRIÇAÕ DA OBRA: PARQUE SENSORIAL
LOCAL DA OBRA: RUA MONTEIRO LOBATO - S/N
BAIRRO: CENTRO - CAPIVARI DE BAIXO - SC
AREA DA EDIFICAÇÃO - 25,73m² AREA DO TERRENO - 957,47 m²

DATA DO DESENHO | FOLHA:
ESCALA: 1:50
DESENHISTA: LISIANE SANTOS | TOPOGRAFIA | RES. TÉCNICO CREA Nº | ARQUITETÔNICO

AVENIDA ERNANI COTRIN, Nº 187 - BAIRRO CENTRO -- CEP 88.745-000 -- CAPIVARI DE BAIXO, SC -- FONE 0xx48621430 / FAX 0xx48621434