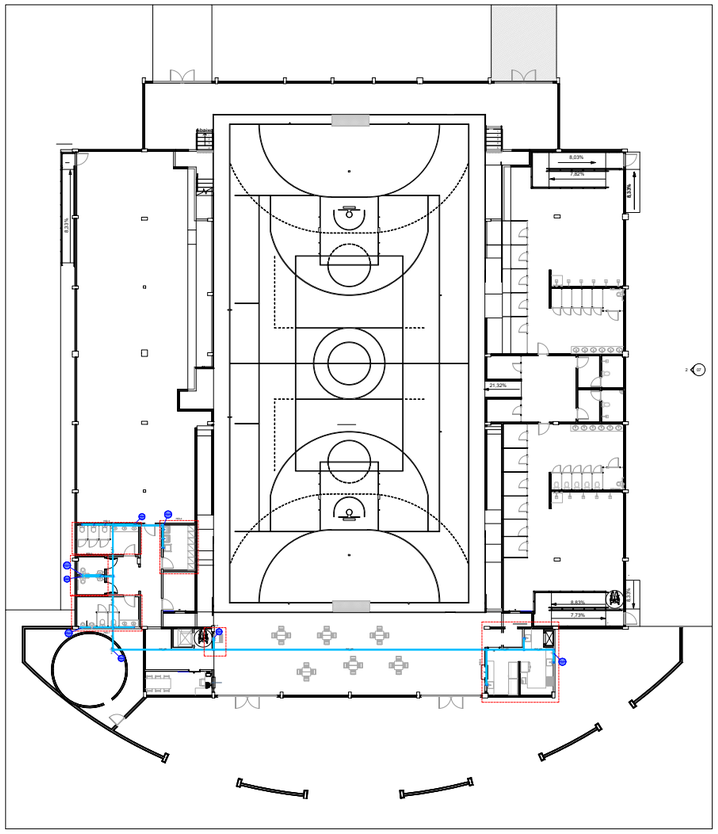

PLANTA BAIXA - TÉRREO
ESCALA 1:50

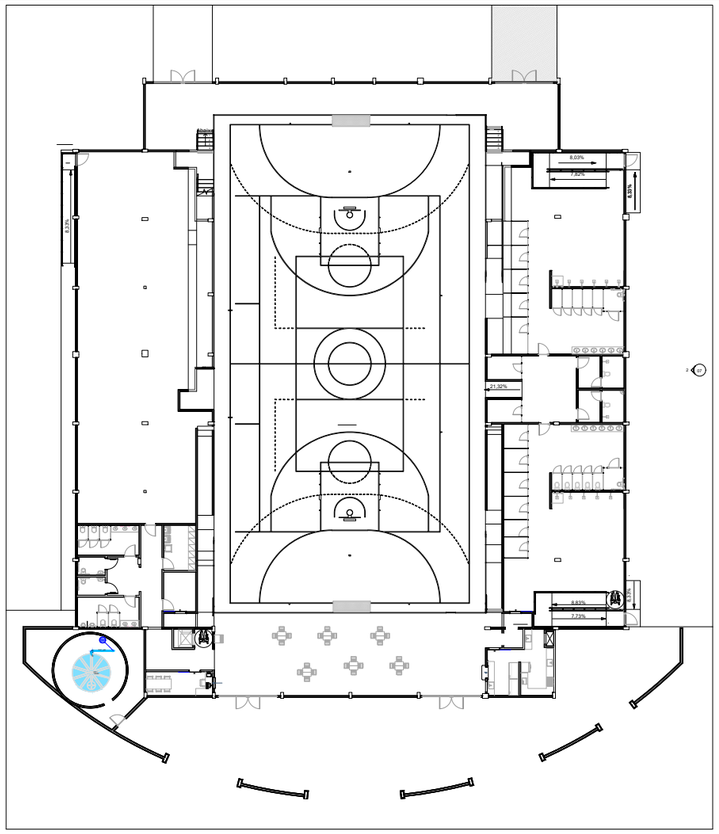

PLANTA BAIXA - COBERTURA
ESCALA 1:50

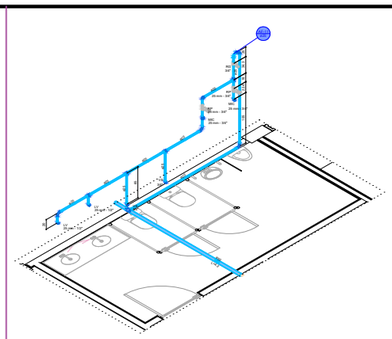

DETALHE HID - 1
SEM ESCALA

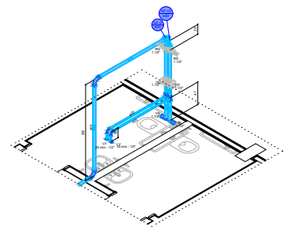

DETALHE HID - 2
SEM ESCALA

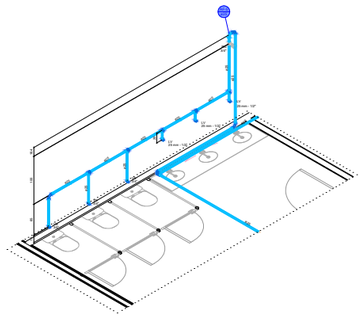

DETALHE HID - 3
SEM ESCALA

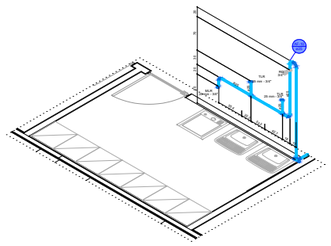

DETALHE HID - 4
SEM ESCALA

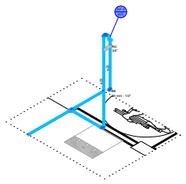

DETALHE HID - 5
SEM ESCALA

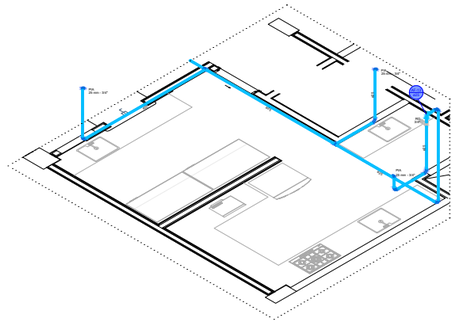

DETALHE HID - 6
SEM ESCALA

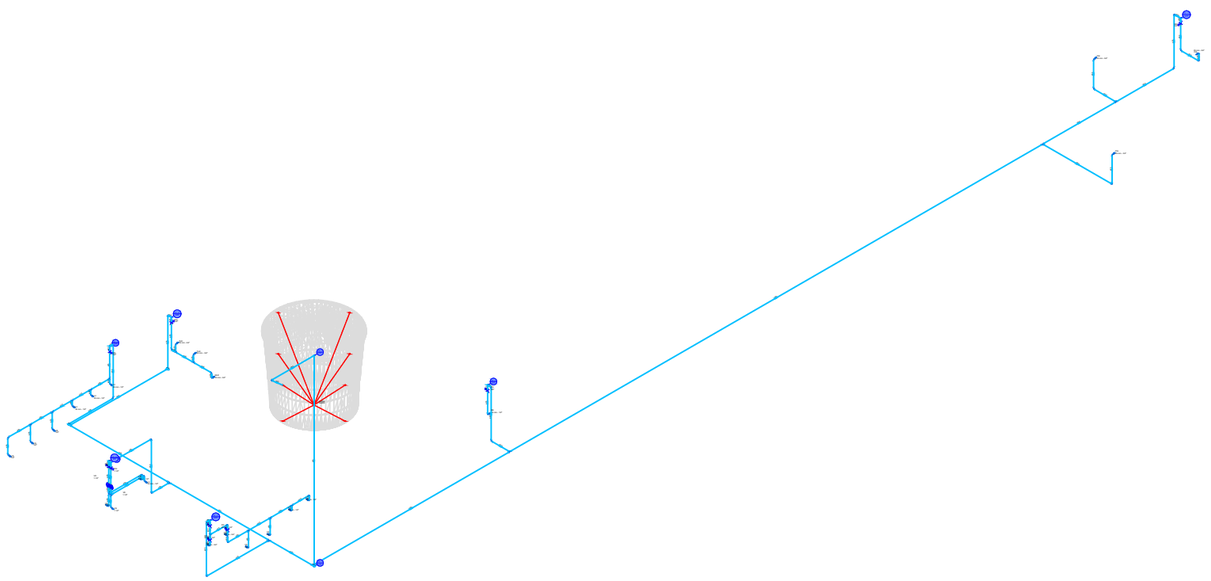

ESQUEMA ISOMÉTRICO HIDRÁULICO
SEM ESCALA

LEGENDA DE CONDUTOS	
Água fria	

Nota: PARA A EXECUÇÃO DESTE PROJETO O MESMO DEVE SER APROVADO PELO SETOR TÉCNICO DO MUNICÍPIO

AMUREL
ASSOCIAÇÃO DE MUNICÍPIOS DA REGIÃO DE LAGUNA
Rua Rio Branco, 67, Vila Moema, Tubarão, SC
Fone: 48 3626 5711 - CEP: 88.705-160
www.amurel.org.br

PREFEITURA MUNICIPAL DE CAPIVARI DE BAIXO
Av. Ernani Cotrin , 187, Centro
Fone: (48) 3621-4400 - CEP: 88745-000
www.capivaridebaixo.sc.gov.br

Conteúdo da Prancha: **PLANTAS BAIXAS, DETALHES E ESQUEMA ISOMÉTRICO**	Resumo de projeto: **ÁREA = m²**	Autor do Projeto: **LETICIA ANDRADE DE BEM** Arquiteta e Urbanista - CAU/SC nº A265389-3	Associado: **MUNICIPIO DE CAPIVARI DE BAIXO** CNPJ/MF - 95.780.441/0001-60
Nome do Projeto: **2026-02-18_HID_GINÁSIO_J_M_SANTOS_CAP**		Data: **FEVEREIRO/2026**	Solicitação Nº: **c39219f0-f1fd-4b98-92fa-5ae1d757e5bf**
Endereço da Obra: **R. Gen. Osvaldo Pinto da Veiga, Capivari de Baixo**		Desenho: **NICOLAS CARDOSO GODINHO**	Escala: **INDICADA**
			Revisão nº: **00**
			Folha: **01** 01

Direitos Autorais a Amurel –Lei 9.610/98 – Art. 7º, itens X, X,I XII, XIII.

FORMATO A3-(420mm x 297 mm)

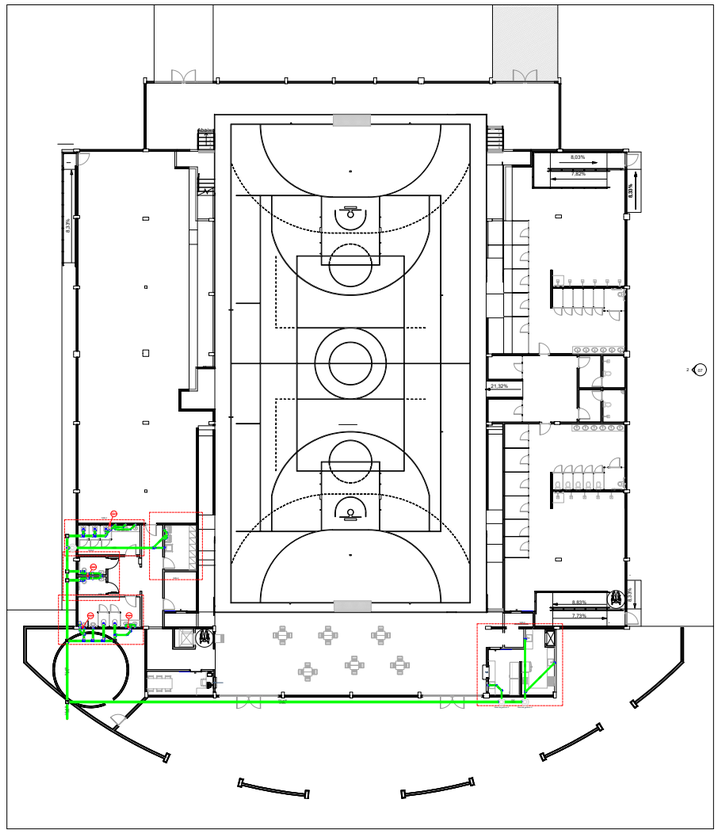

PLANTA BAIXA - TÉRREO
ESCALA 1:50

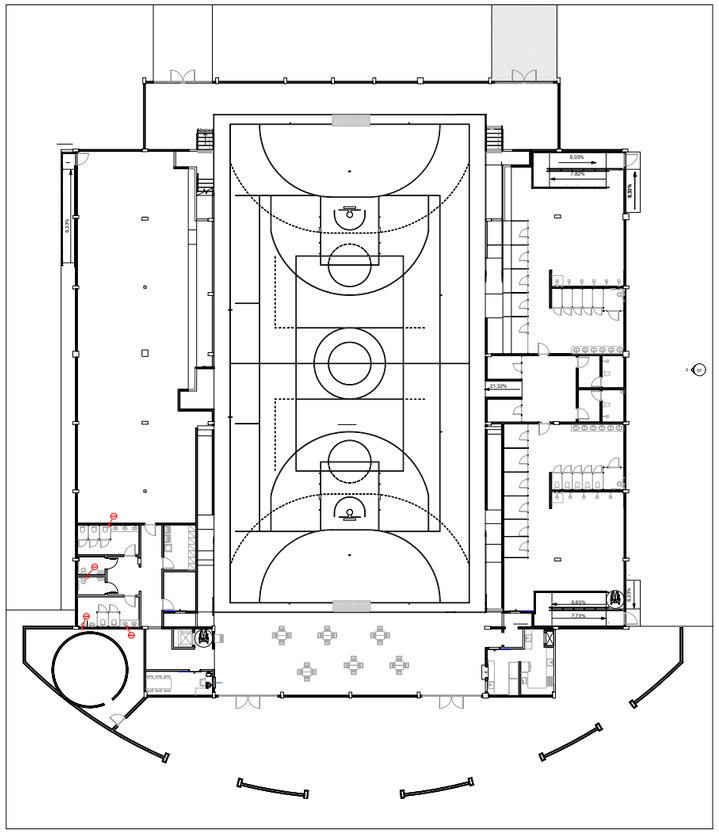

PLANTA BAIXA - COBERTURA
ESCALA 1:50

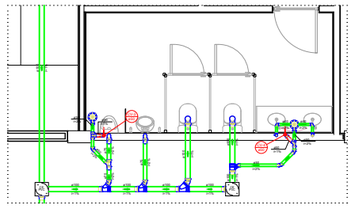

DETALHE SAN - 1
SEM ESCALA

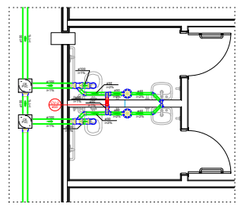

DETALHE SAN - 2
SEM ESCALA

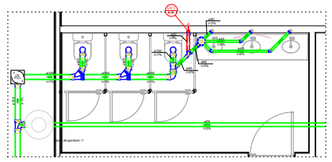

DETALHE SAN - 3
SEM ESCALA

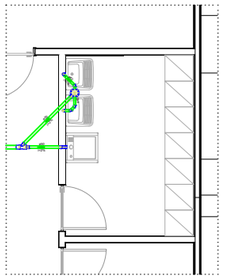

DETALHE SAN - 4
SEM ESCALA

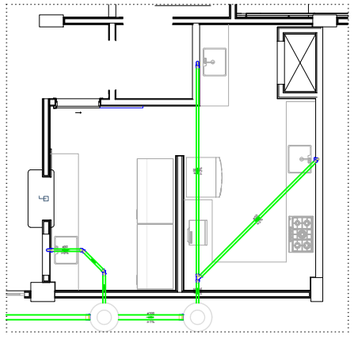

DETALHE SAN - 5
SEM ESCALA

CAIXA DE PASSAGEM
SIFONADA - CPS

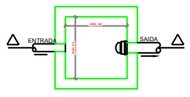

PLANTA
SEM ESCALA

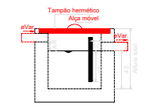

CAIXA DE GORDURA / ESPUMA
CORTE - SEM ESCALA

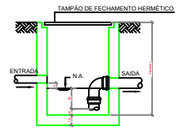

CORTE ESQUEMÁTICO
SEM ESCALA

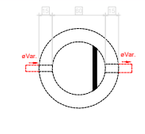

CAIXA DE GORDURA / ESPUMA
PLANTA BAIXA - SEM ESCALA

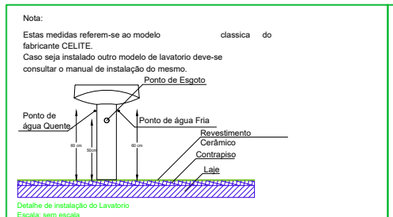

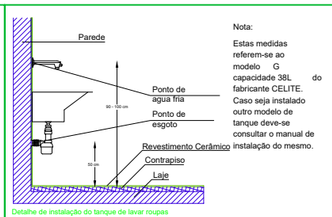

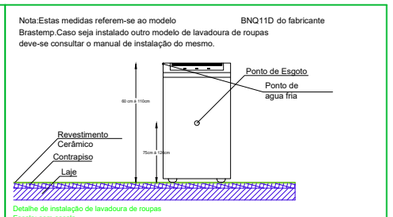



DETALHES CONSTRUTIVOS GENÉRICOS
SEM ESCALA

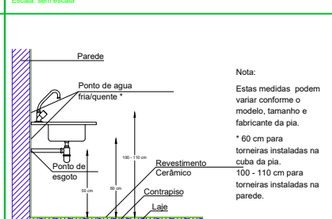

Legenda de condutos
Esgoto
Ventilação

Nota: PARA A EXECUÇÃO DESTE PROJETO O MESMO DEVE SER APROVADO PELO SETOR TÉCNICO DO MUNICÍPIO

AMUREL
ASSOCIAÇÃO DE MUNICÍPIOS DA REGIÃO DE LAGUNA
Rua Rio Branco, 67, Vila Moema, Tubarão, SC
Fone: 48 3626 5711 - CEP: 88.705-160
www.amurel.org.br

PREFEITURA MUNICIPAL DE CAPIVARI DE BAIXO
Av. Ernani Cotrin , 187, Centro
Fone: (48) 3621-4400 - CEP: 88745-000
www.capivaridebaixo.sc.gov.br

Conteúdo da Prancha: **PLANTAS BAIXAS, CORTES E DETALHES**	Resumo de projeto: **ÁREA = m²**	Autor do Projeto: **LETICIA ANDRADE DE BEM** Arquiteta e Urbanista - CAU/SC n° A265389-3	Associado: **MUNICIPIO DE CAPIVARI DE BAIXO** CNPJ/MF - 95.780.441/0001-60
Nome do Projeto: **2026-02-18_SAN_GINÁSIO_J_M_SANTOS_CAP**		Data: **FEVEREIRO/2026**	Solicitação Nº: **c39219f0-f1fd-4b98-92fa-5ae1d757e5bf**
Endereço da Obra: **R. Gen. Osvaldo Pinto da Veiga, Capivari de Baixo**		Desenho: **NICOLAS CARDOSO GODINHO**	Escala: **INDICADA**

Revisão nº: **00**

Folha: **01** 01

Direitos Autorais a Amurel –Lei 9.610/98 – Art. 7º, itens X, X,I XII, XIII.

FORMATO A3-(420mm x 297 mm)