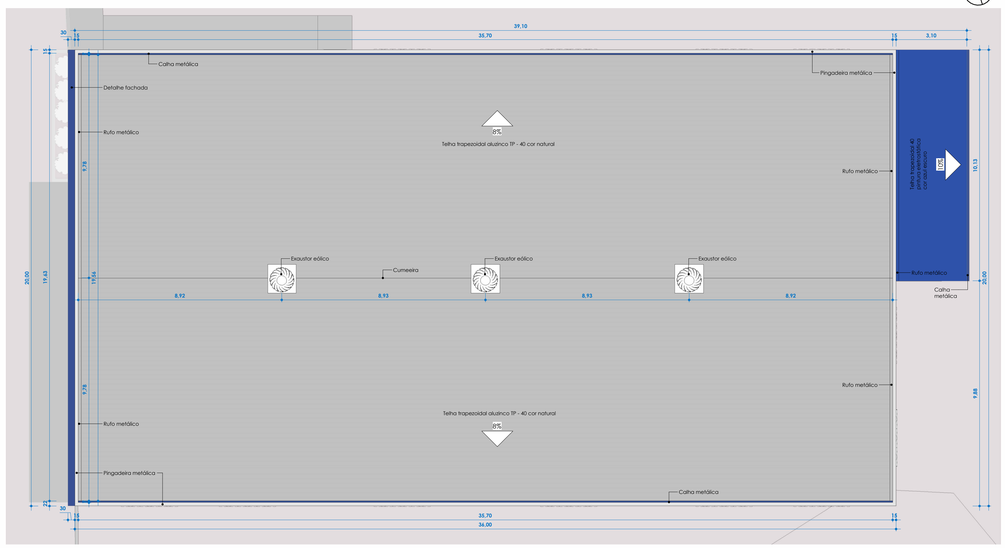


1 **PLANTA DE COBERTURA**

1 : 100

| TABELA DE AMBIENTES | |
|---|---|
| AMBIENTE | ÁREA |
| COPA | 7,76 m² |
| DEPÓSITO | 6,35 m² |
| ESCRITÓRIO | 9,15 m² |
| ESPAÇO DE ARMAZENAMENTO | 575,45 m² |
| PÁTIO DE CARREGAMENTO | 67,61 m² |
| RECEPÇÃO/CIRCULAÇÃO | 22,56 m² |
| WC PNE FEM. | 4,09 m² |
| WC PNE MASC. | 4,19 m² |
| Total geral: 9 | 697,15 m² |

| TABELA DE JANELAS | | | | | | |
|---|---|---|---|---|---|---|
| CÓDIGO | QUANTIDADE | ALTURA | LARGURA | ALTURA DO PEITORIL | ÁREA | DESCRIÇÃO |
| J01 | 2 | 0,40 | 0,60 | 1,80 | 0,24 m² | Janela basculante alumínio e vidro um vão e duas linhas |
| J02 | 1 | 0,50 | 1,20 | 1,80 | 0,60 m² | Janela basculante alumínio e vidro dois vãos e duas linhas |
| J03 | 1 | 0,50 | 1,50 | 1,70 | 0,75 m² | Janela basculante alumínio e vidro quatro vãos e duas linhas |
| J04 | 1 | 0,96 | 1,56 | 1,10 | 1,50 m² | Janela de correr duas folhas esquadria em alumínio e vidro incolor |
| J05 | 1 | 0,50 | 2,10 | 1,80 | 1,05 m² | Janela basculante alumínio e vidro cinco vãos e duas linhas |
| J06 | 12 | 1,00 | 2,50 | 3,00 | 2,50 m² | Janela basculante alumínio e vidro três vãos e duas linhas |
| Total geral: 18 | | | | | | |

| TABELA DE PORTAS | | | | | |
|---|---|---|---|---|---|
| CÓDIGO | QUANTIDADE | ALTURA | LARGURA | ÁREA | DESCRIÇÃO |
| P01 | 8 | 2,10 | 0,90 | 1,89 m² | Porta de abrir madeira semioca e pintura esmalte sintético cor cinza |
| P02 | 4 | 3,50 | 3,50 | 12,25 m² | Portão basculante em estrutura metálica e fechamento com chapas metálicas pintura eletrostática cor azul escuro |
| P03 | 1 | 1,90 | 4,00 | 7,60 m² | Portão de correr estrutura em alumínio e perfis verticais em alumínio pintura eletrostática cor azul escuro |
| P04 | 2 | 1,80 | 1,85 | 3,33 m² | Portão de abrir estrutura em alumínio e perfis verticais em alumínio pintura eletrostática cor azul escuro |
| Total geral: 15 | | | | | |







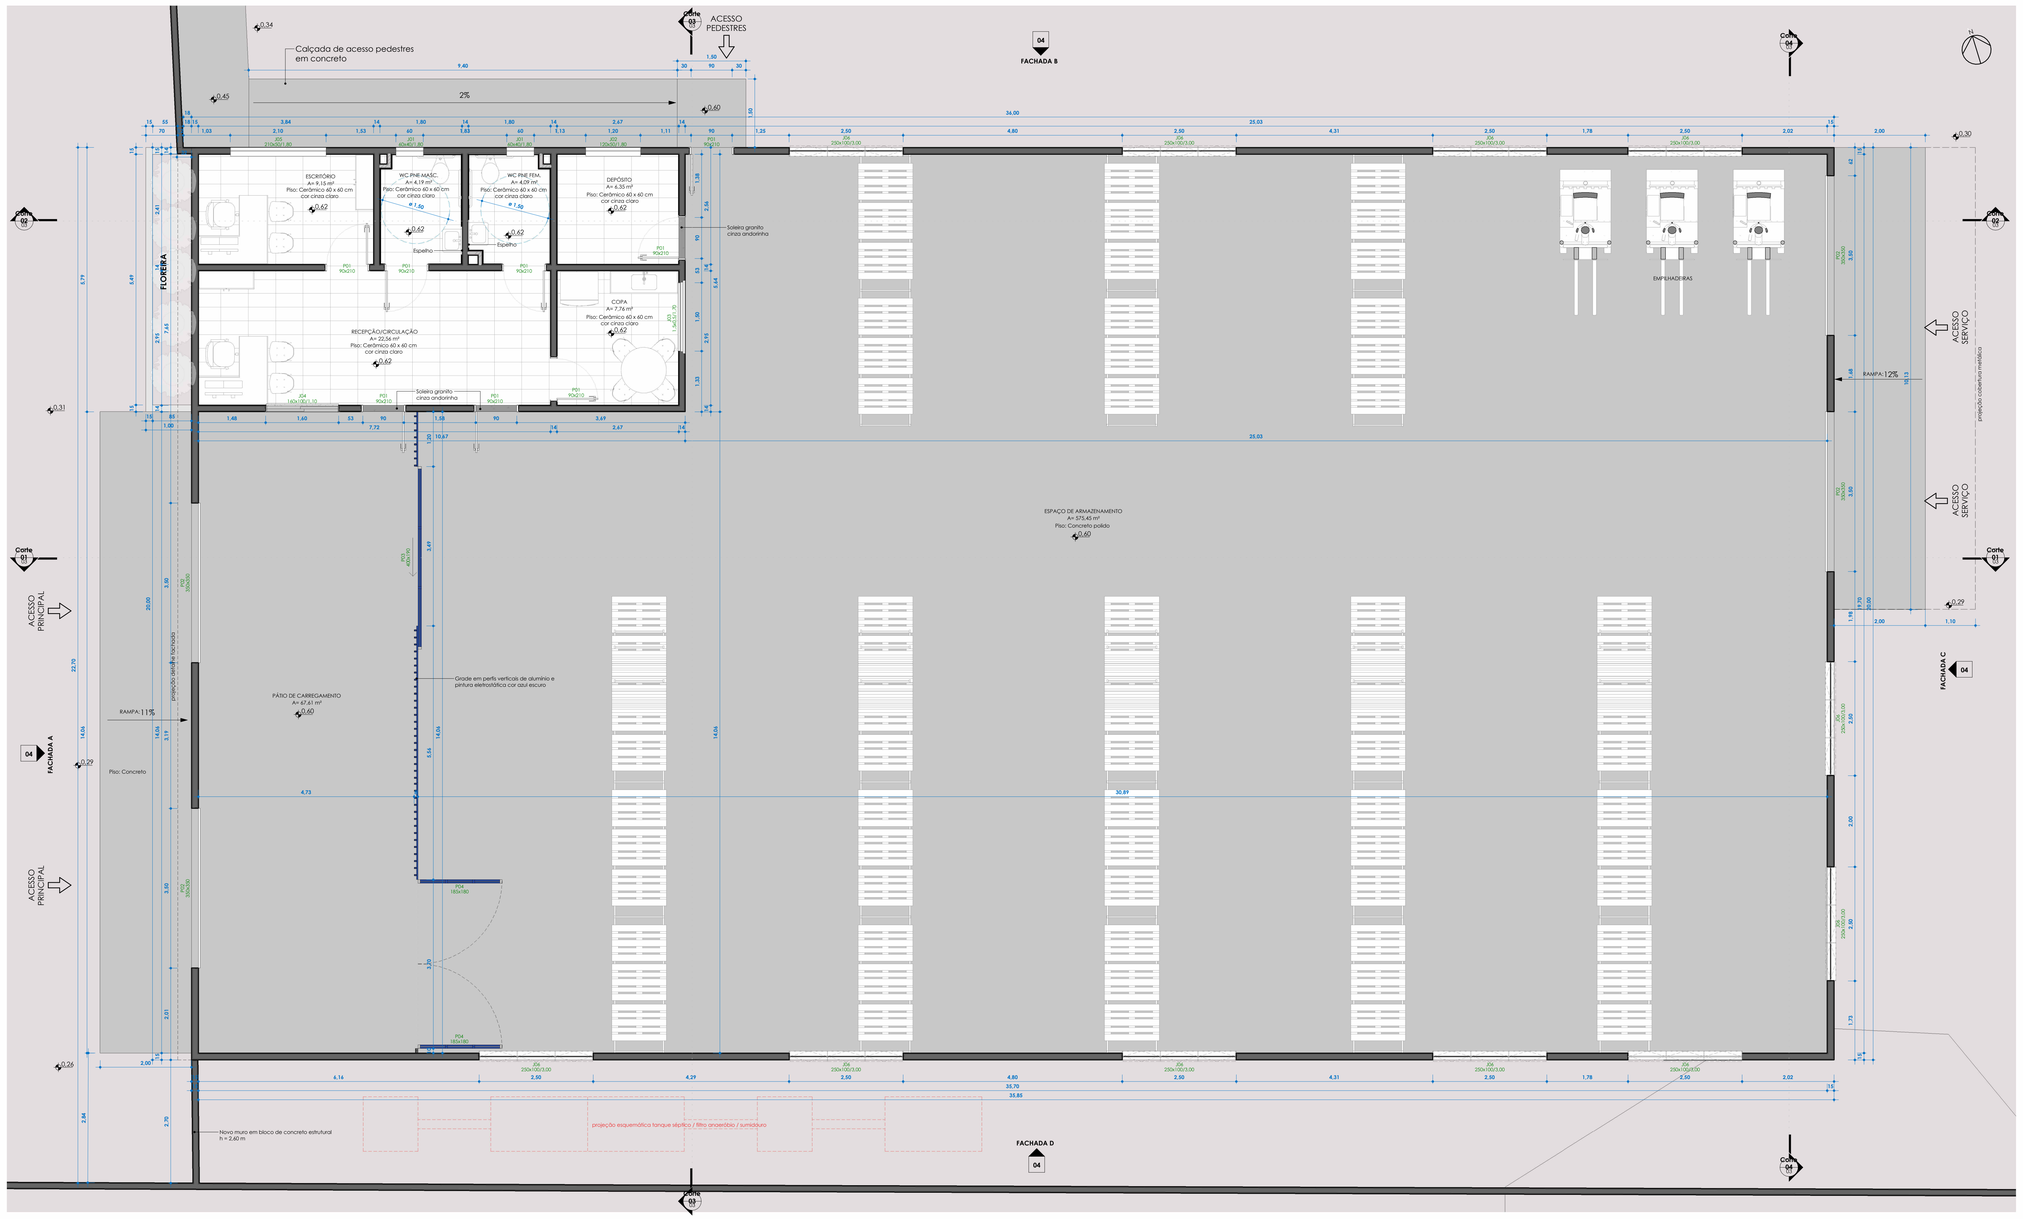


3 **PLANTA BAIXA - CENTRO DE DISTRIBUIÇÃO**

1 : 50

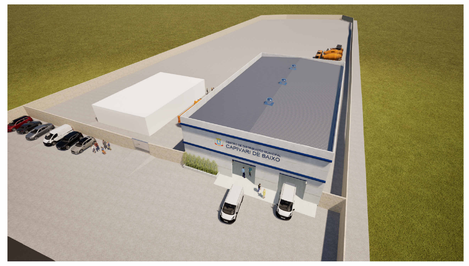HELEN BERNARDO PAGANI:06430029956

Assinado de forma digital por HELEN BERNARDO PAGANI:06430029956
Dados: 2026.04.14 11:01:38 -03'00'

| REV. | DESCRIÇÃO | DATA | EXEC. | VERIF. | APROV. |
|---|---|---|---|---|---|
| 01 | REVISÃO 01 | 30/03/2026 | MAFÊ | HÉLEN | PIRCB |
| 0 | EMISSÃO ORIGINAL | 16/03/2026 | MAFÊ | HÉLEN | PIRCB |

**RESP. TÉCNICO:**
Hélen Bernardo Pagani - Arquiteta e Urbanista CAU A165391-1

**CONTRATO:** Nº 38/2025

**ELABORAÇÃO:**
UNIVERSIDADE DO EXTREMO SUL CATARINENSE
IPAT - Instituto de Pesquisas Ambientais e Tecnológicas
Rodovia Gov. Jorge Lacerda, Km 4,5 - Bairro Sangão - Criciúma/SC
Cx.Postal. 3167 - Fone/Fax (48) 3431 4500/ 3431 4540 CEP 88805-350

**CONTRATANTE:**
MUNICÍPIO DE CAPIVARI DE BAIXO
Av. Ernâni Cotrim, 187 - Centro, Capivari de Baixo - SC
CEP 88745-000 Fone: (48) 3621-4400

**TÍTULO:**
# CENTRO DE DISTRIBUIÇÃO MUNICIPAL DE CAPIVARI DE BAIXO

**PROJETO:**
## PROJETO DE ARQUITETURA

**CONTEÚDO:** PLANTA DE COBERTURA - PLANTA BAIXA - TABELA DE AMBIENTES - TABELA DE ESQUADRIAS - IMAGENS

| | | | |
|---|---|---|---|
| **PROJ.:** IPARQUE/UNESC | **ÁREA TOTAL:** 809,96 m² | **ENDEREÇO:** | Rua Manoel Vieira - Capivari de Baixo / SC |
| **ESCALA:** Como indicada | **DESENHO:** MARIA FERNANDA LAUREANO | **FOLHA:** | 02 /04 |
| **DATA:** 30/03/2026 | **Nº:** | | |